

BILL OF MATERIAL					
MARK	DESCRIPTION	Q'TY	LENGTH	MATERIAL	REMARK
CL2	COLUMN	<b>5</b>			
W1	PLT6x980	1	7628	Q355B	
BP1	PLT20x250	1	350	Q355B	
E1	PLT10x250	1	1000	Q355B	
F1	PLT10x250	1	7628	Q355B	
F2	PLT10x250	1	7655	Q355B	
GP1	PLT12x150	4	210	Q355B	
M3	PLT5x150	6	210	Q355B	
S4	PLT6x110	18	110	Q355B	
S10	PLT6x110	4	110	Q355B	
S13	PLT5x122	2	590	Q355B	
S25	PLT5x50	6	195	Q355B	
S27	PLT5x122	2	720	Q355B	
S28	PLT5x122	2	850	Q355B	
S29	PLT6x60	2	60	Q355B	
S30	PLT5x122	2	460	Q355B	

No.	Mark	Revision Note	Date
MỤC ĐÍCH PHÁT HÀNH \ ISSUE FOR			
		Bản vẽ Tham khảo	<input type="checkbox"/> For Reference
		Bản vẽ Thiết kế Sơ bộ	<input type="checkbox"/> Proposal Drawing
		Bản vẽ Thiết kế Cơ sở	<input type="checkbox"/> Basic Design
		Bản vẽ Lắp dựng	<input type="checkbox"/> Erection Drawing
		Bản vẽ Môi trường	<input type="checkbox"/> For Tender
		Bản vẽ Gia công	<input checked="" type="checkbox"/> Fabrication Drawing
		Bản vẽ Hoàn công	<input type="checkbox"/> As-built

CHẤP NHẬN CỦA CHỦ ĐẦU TƯ  
APPROVAL OF THE OWNER

CHỦ ĐẦU TƯ - OWNER

Giám đốc- Director

STEEL COMPANY LIMITED

ADDRESS:

PHONE NUMBER:

Website:

Email:

Giám đốc- Director

Quản lý kỹ thuật - Engineering manager/E.I.R.C

Kiểm - Checked by

Ks./Eng : NDT

Thiết kế - Designed by

Ks./Eng : NGUYEN TOC THANG

Vẽ - Draw by

Ks./Eng : NDT

Dự án - Project

XUONG 2-EVERSTRONG\_VSIP IIA

Địa điểm - Location: HCM-VIET NAM

Hạng mục - Item



Tên bản vẽ - Drawing name

CL2


Mã - Job No.	E2026	Ngày - Date	19.01.2026
Lần hiệu chỉnh - Revision			
Bản vẽ số - Drawing number			

REV.	DATE	DESCRIPTION	DRAWN	CHK'D	APP'L	APP'L
△	20.01.2026	FOR APPROVAL				




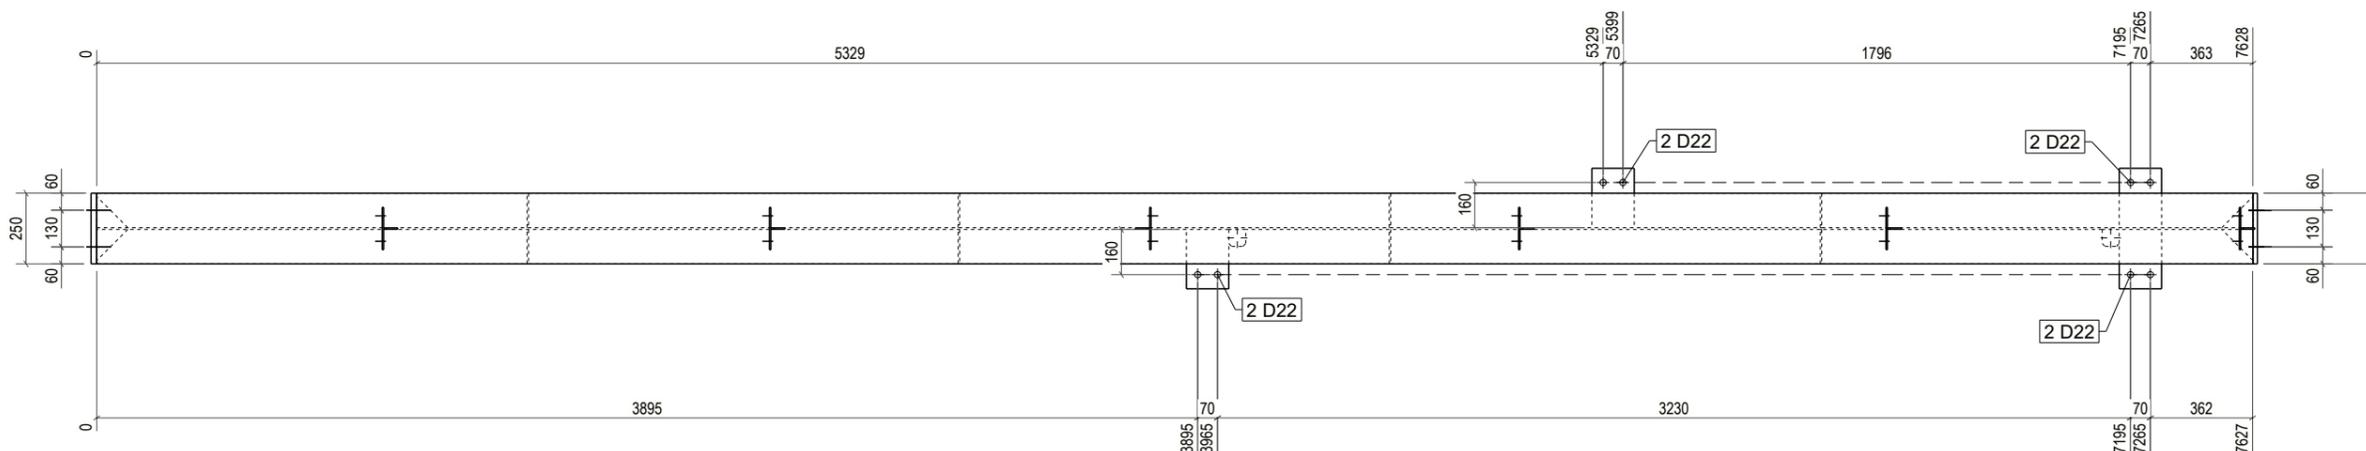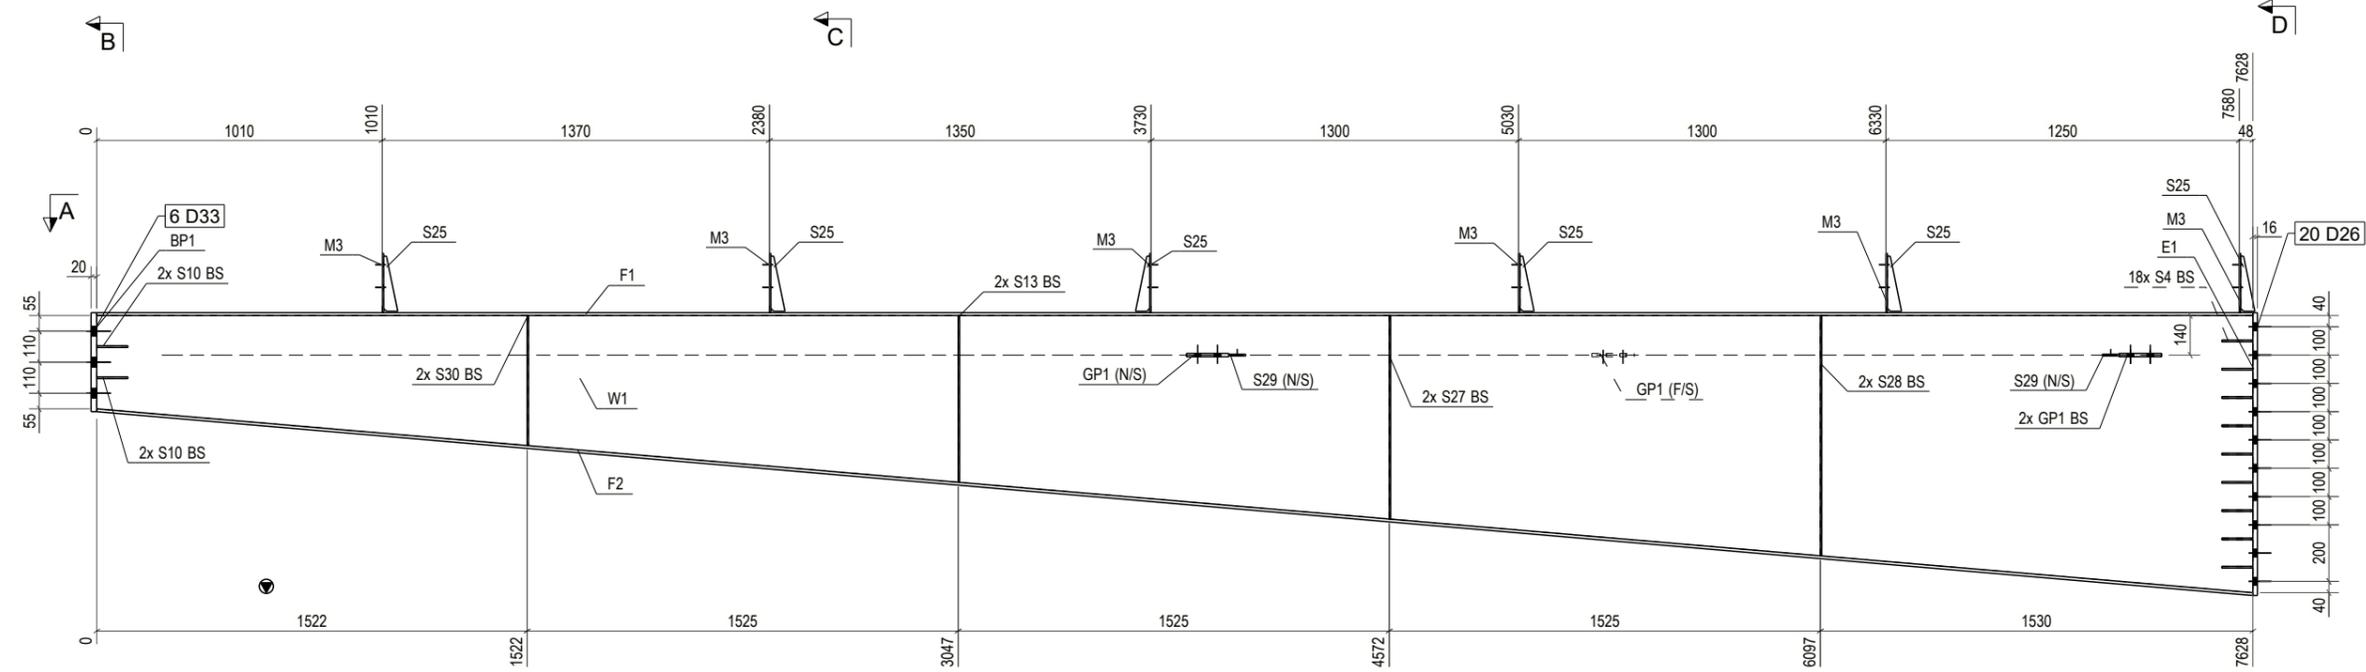


**A - A**  
1:25

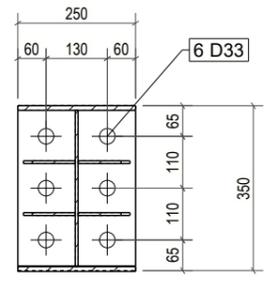

**B - B**  
1:15

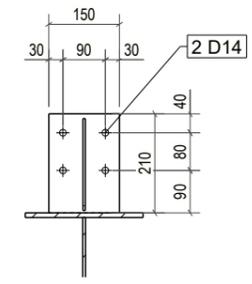

**C - C**  
1:15

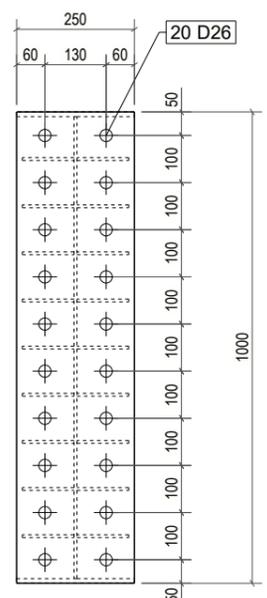

**D - D**  
1:15

BILL OF MATERIAL					
MARK	DESCRIPTION	Q'TY	LENGTH	MATERIAL	REMARK
CL4	COLUMN	<b>2</b>			
W1	PLT6x980	1	7627	Q355B	
BP1	PLT20x250	1	350	Q355B	
E1	PLT10x250	1	1000	Q355B	
F1	PLT10x250	1	7627	Q355B	
F2	PLT12x250	1	7654	Q355B	
GP1	PLT12x150	4	210	Q355B	
M3	PLT5x150	6	210	Q355B	
S4	PLT6x110	18	110	Q355B	
S10	PLT6x110	4	110	Q355B	
S13	PLT5x122	2	590	Q355B	
S25	PLT5x50	6	195	Q355B	
S27	PLT5x122	2	720	Q355B	
S28	PLT5x122	2	850	Q355B	
S29	PLT6x60	2	60	Q355B	
S30	PLT5x122	2	460	Q355B	

No.	Mark	Revision Note	Date
MỤC ĐÍCH PHÁT HÀNH \ ISSUE FOR			
	Bản vẽ Tham khảo	<input type="checkbox"/>	For Reference
	Bản vẽ Thiết kế Sơ bộ	<input type="checkbox"/>	Proposal Drawing
	Bản vẽ Thiết kế Cơ sở	<input type="checkbox"/>	Basic Design
	Bản vẽ Lắp dựng	<input type="checkbox"/>	Erection Drawing
	Bản vẽ Môi trường	<input type="checkbox"/>	For Tender
	Bản vẽ Gia công	<input checked="" type="checkbox"/>	Fabrication Drawing
	Bản vẽ Hoàn công	<input type="checkbox"/>	As-built

CHẤP NHẬN CỦA CHỦ ĐẦU TƯ  
APPROVAL OF THE OWNER

CHỦ ĐẦU TƯ - OWNER

Giám đốc- Director

STEEL COMPANY LIMITED

ADDRESS:  
PHONE NUMBER:  
Website:  
Email:

Giám đốc- Director

Quản lý kỹ thuật - Engineering manager/E.I.R.C

Kiểm - Checked by

Ks./Eng : NDT

Thiết kế - Designed by

Ks./Eng : NGUYEN TOC THANG

Vẽ - Draw by

Ks./Eng : NDT

Dự án - Project

XUONG 2-EVERSTRONG\_VSIP IIA

Địa điểm - Location: HCM-VIET NAM

Hạng mục - Item



Tên bản vẽ - Drawing name

CL4


Mã - Job No. E2026 Ngày - Date 19.01.2026

Lần hiệu chỉnh - Revision  
Bản vẽ số - Drawing number


REV.	DATE	DESCRIPTION	DRAWN	CHK'D	APP'L	APP'L
△	20.01.2026	FOR APPROVAL				

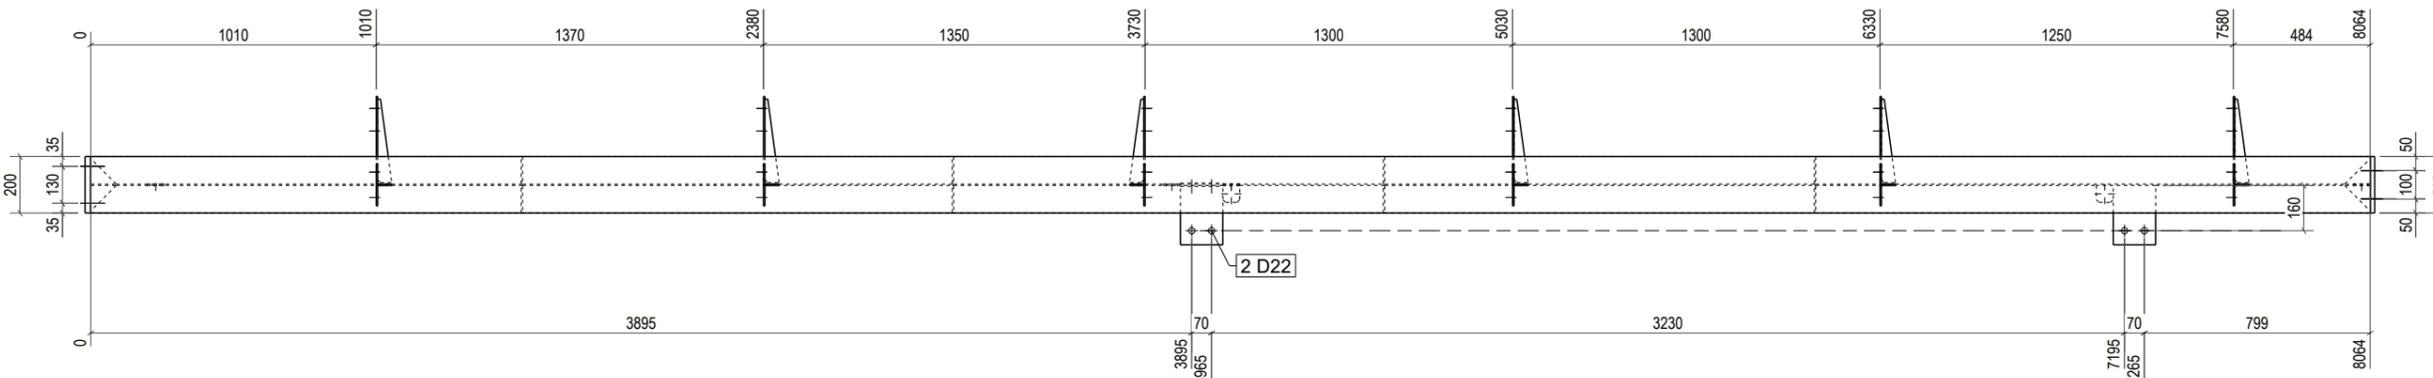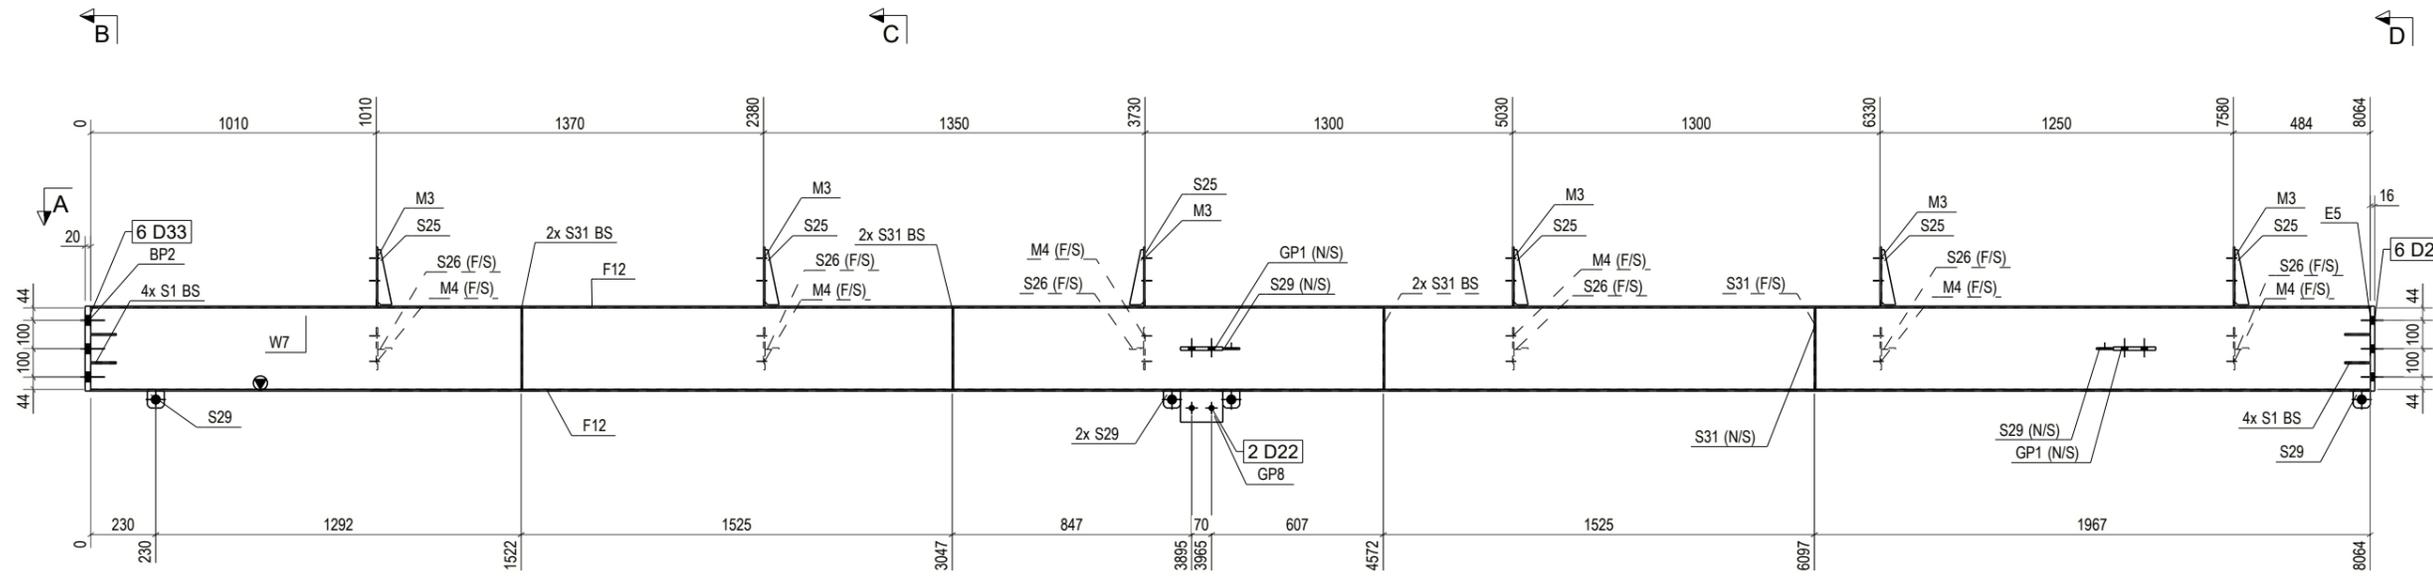


**A - A**  
1:25

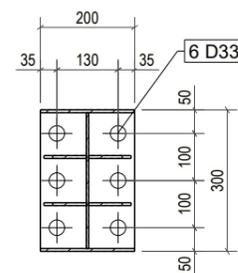

**B - B**  
1:15

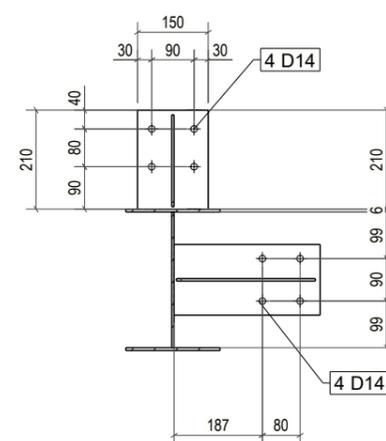

**C - C**  
1:15

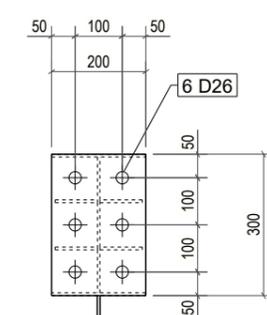

**D - D**  
1:15

BILL OF MATERIAL					
MARK	DESCRIPTION	Q'TY	LENGTH	MATERIAL	REMARK
CLS	COLUMN	<b>1</b>			
W7	PLT5x288	1	8064	Q355B	
BP2	PLT20x200	1	300	Q355B	
E5	PLT16x200	1	300	Q355B	
F12	PLT6x200	2	8064	Q355B	
GP1	PLT12x150	2	210	Q355B	
GP8	PLT12x110	1	150	Q355B	
M3	PLT5x150	6	210	Q355B	
M4	PLT5x150	6	310	Q355B	
S1	PLT6x90	8	90	Q355B	
S25	PLT5x50	6	195	Q355B	
S26	PLT5x50	6	295	Q355B	
S29	PLT6x60	6	60	Q355B	
S31	PLT5x97.5	8	288	Q355B	

No.	Mark	Revision Note	Date
MỤC ĐÍCH PHÁT HÀNH \ ISSUE FOR			
		Bản vẽ Tham khảo	<input type="checkbox"/> For Reference
		Bản vẽ Thiết kế Sơ bộ	<input type="checkbox"/> Proposal Drawing
		Bản vẽ Thiết kế Cơ sở	<input type="checkbox"/> Basic Design
		Bản vẽ Lắp dựng	<input type="checkbox"/> Erection Drawing
		Bản vẽ Môi trường	<input type="checkbox"/> For Tender
		Bản vẽ Gia công	<input checked="" type="checkbox"/> Fabrication Drawing
		Bản vẽ Hoàn công	<input type="checkbox"/> As-built

CHẤP NHẬN CỦA CHỦ ĐẦU TƯ  
APPROVAL OF THE OWNER

CHỦ ĐẦU TƯ - OWNER

Giám đốc- Director

STEEL COMPANY LIMITED

ADDRESS:  
PHONE NUMBER:  
Website:  
Email:

Giám đốc- Director

Quản lý kỹ thuật - Engineering manager/E.I.R.C

Kiểm - Checked by

Ks./Eng : NDT

Thiết kế - Designed by

Ks./Eng : NGUYEN TOC THANG

Vẽ - Draw by

Ks./Eng : NDT

Dự án - Project  
**XUONG 2-EVERSTRONG\_VSP1 IIA**

Địa điểm - Location: HCM-VIET NAM

Hạng mục - Item


Tên bản vẽ - Drawing name  
**CLS**

Mã - Job No. E2026 Ngày - Date 19.01.2026


Lần hiệu chỉnh - Revision  
Bản vẽ số - Drawing number

REV.	DATE	DESCRIPTION	DRAWN	CHK'D	APP'L	APP'L
△	20.01.2026	FOR APPROVAL				




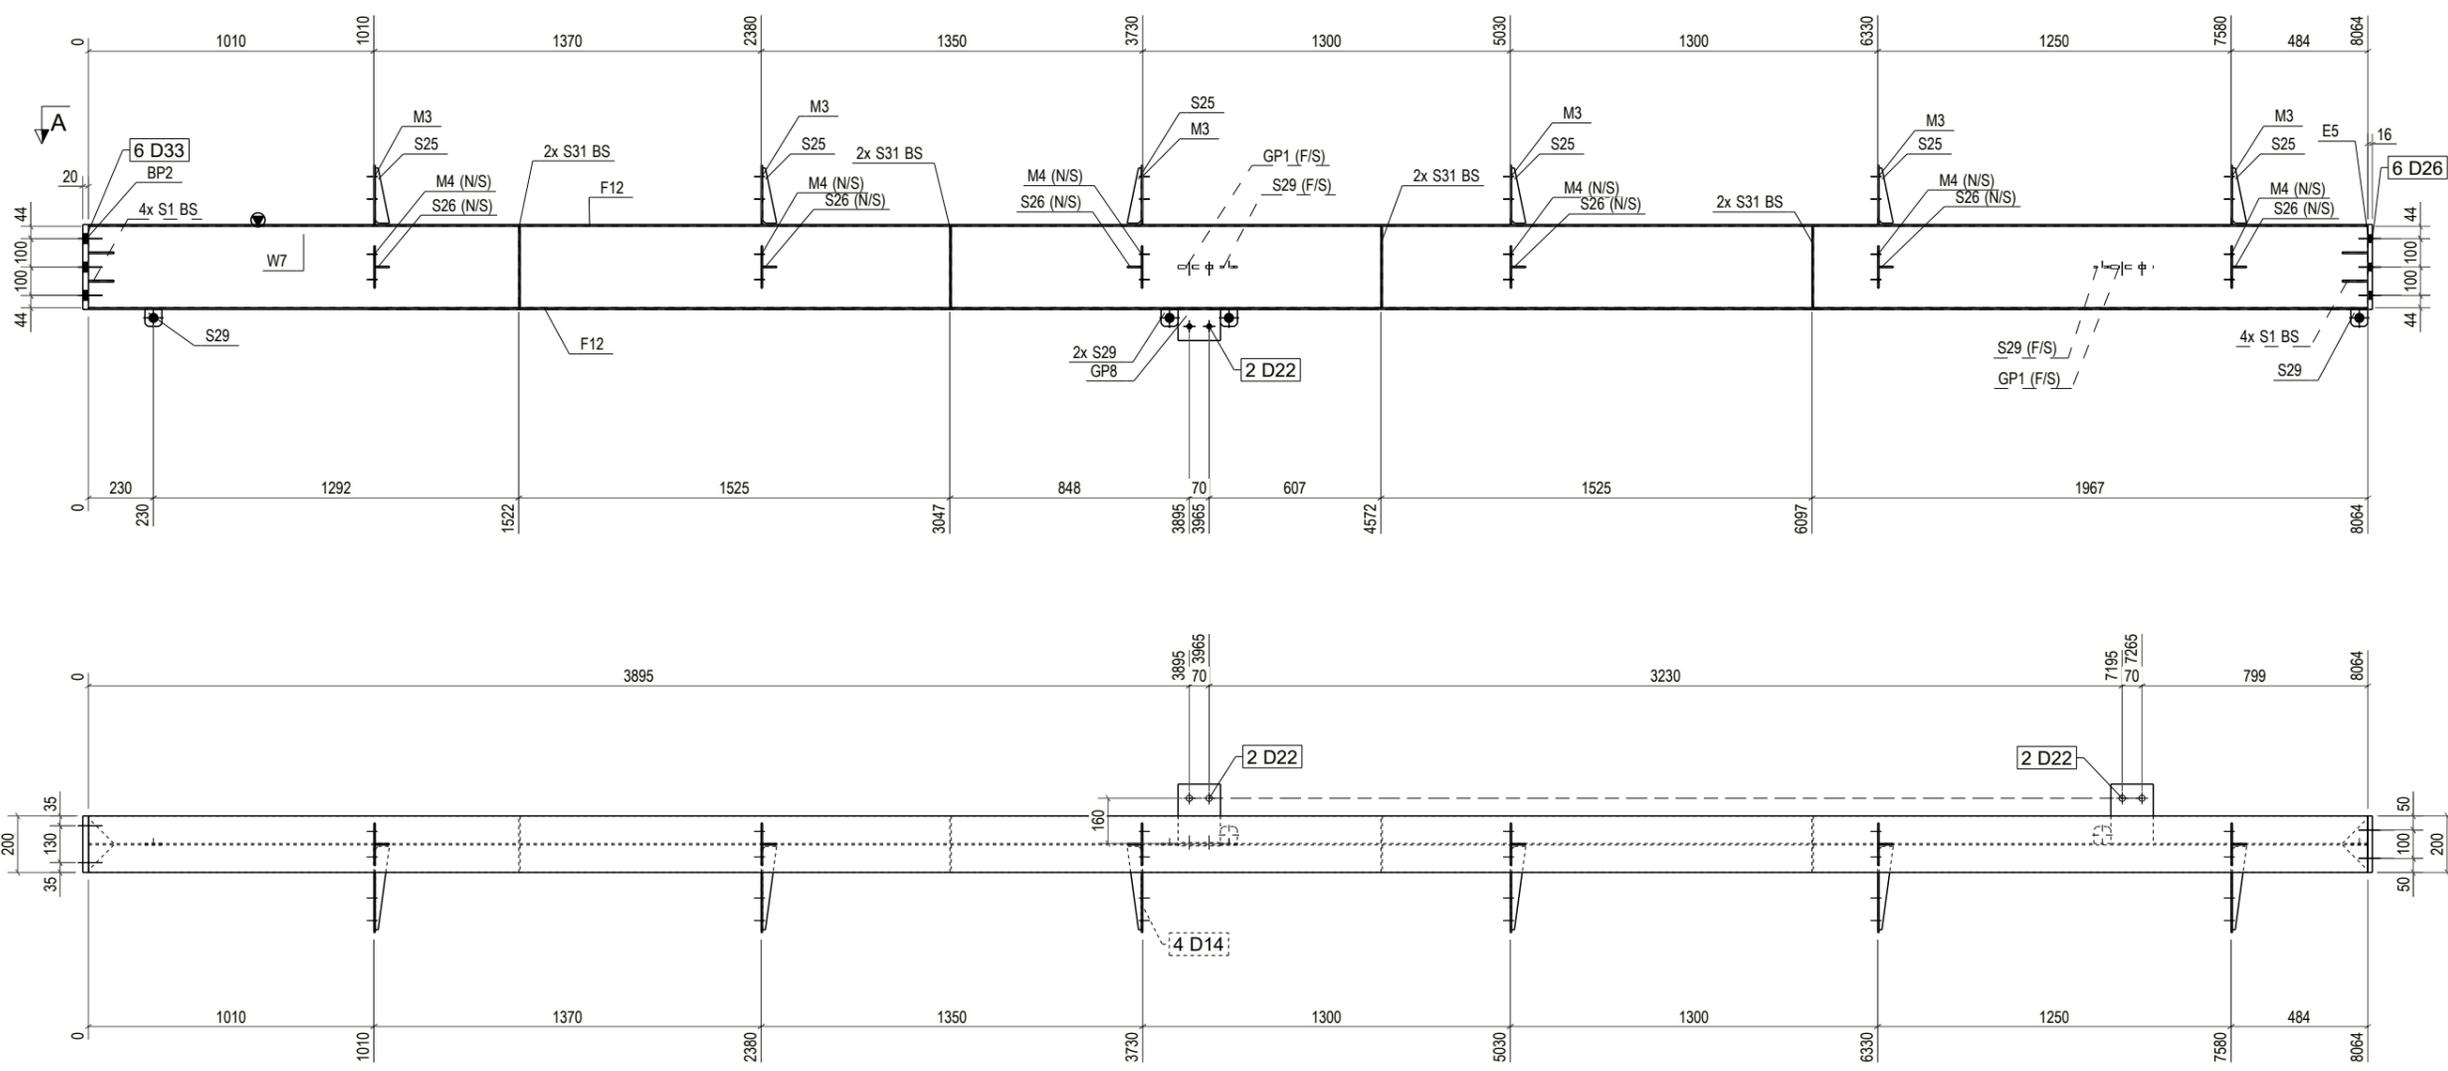


A - A  
1:25

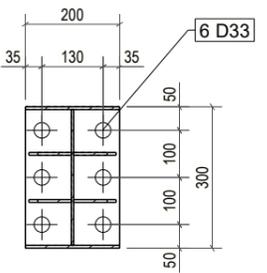

B - B  
1:15

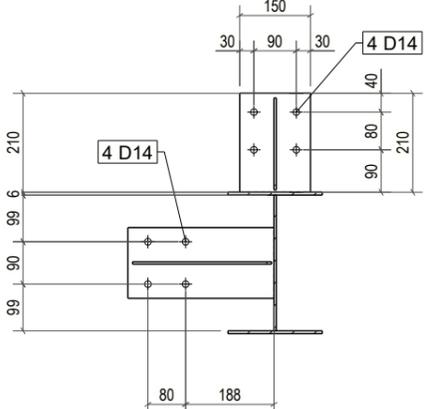

C - C  
1:15

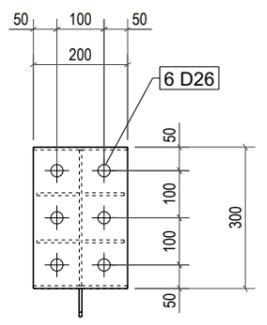

D - D  
1:15

BILL OF MATERIAL					
MARK	DESCRIPTION	Q'TY	LENGTH	MATERIAL	REMARK
CL7	COLUMN	2			
W7	PLT5x288	1	8064	Q355B	
BP2	PLT20x200	1	300	Q355B	
E5	PLT16x200	1	300	Q355B	
F12	PLT6x200	2	8064	Q355B	
GP1	PLT12x150	2	210	Q355B	
GP8	PLT12x110	1	150	Q355B	
M3	PLT5x150	6	210	Q355B	
M4	PLT5x150	6	310	Q355B	
S1	PLT6x90	8	90	Q355B	
S25	PLT5x50	6	195	Q355B	
S26	PLT5x50	6	295	Q355B	
S29	PLT6x60	6	60	Q355B	
S31	PLT5x97.5	8	288	Q355B	

REV.	DATE	DESCRIPTION	DRAWN	CHK'D	APPL.	APPL.
△	20.01.2026	FOR APPROVAL				

No.	Mark	Revision Note	Date
MỤC ĐÍCH PHÁT HÀNH \ ISSUE FOR			
		Bản vẽ Tham khảo	<input type="checkbox"/> For Reference
		Bản vẽ Thiết kế Sơ bộ	<input type="checkbox"/> Proposal Drawing
		Bản vẽ Thiết kế Cơ sở	<input type="checkbox"/> Basic Design
		Bản vẽ Lắp dựng	<input type="checkbox"/> Erection Drawing
		Bản vẽ Mời thầu	<input type="checkbox"/> For Tender
		Bản vẽ Gia công	<input checked="" type="checkbox"/> Fabrication Drawing
		Bản vẽ Hoàn công	<input type="checkbox"/> As-built

CHẤP NHẬN CỦA CHỦ ĐẦU TƯ  
APPROVAL OF THE OWNER

CHỦ ĐẦU TƯ - OWNER

Giám đốc- Director

STEEL COMPANY LIMITED

ADDRESS:  
PHONE NUMBER:  
Website:  
Email:

Giám đốc- Director

Quản lý kỹ thuật - Engineering manager/E.I.R.C

Kiểm - Checked by

Ks./Eng : NDT

Thiết kế - Designed by

Ks./Eng : NGUYEN TOC THANG

Vẽ - Draw by

Ks./Eng : NDT

Dự án - Project

XUONG 2-EVERSTRONG\_VSIP IIA

Địa điểm - Location: HCM-VIET NAM

Hạng mục - Item

Tên bản vẽ - Drawing name





CL7

Mã - Job No. E2026 Ngày - Date 19.01.2026

Lần hiệu chỉnh - Revision

Bản vẽ số - Drawing number



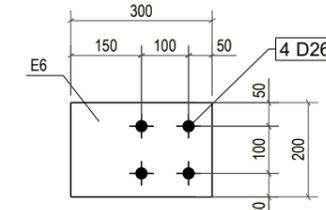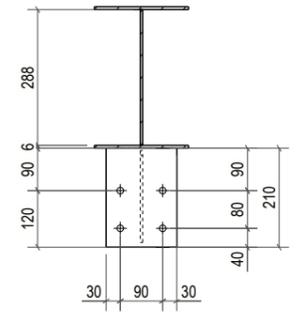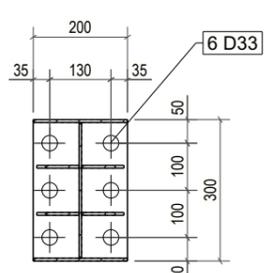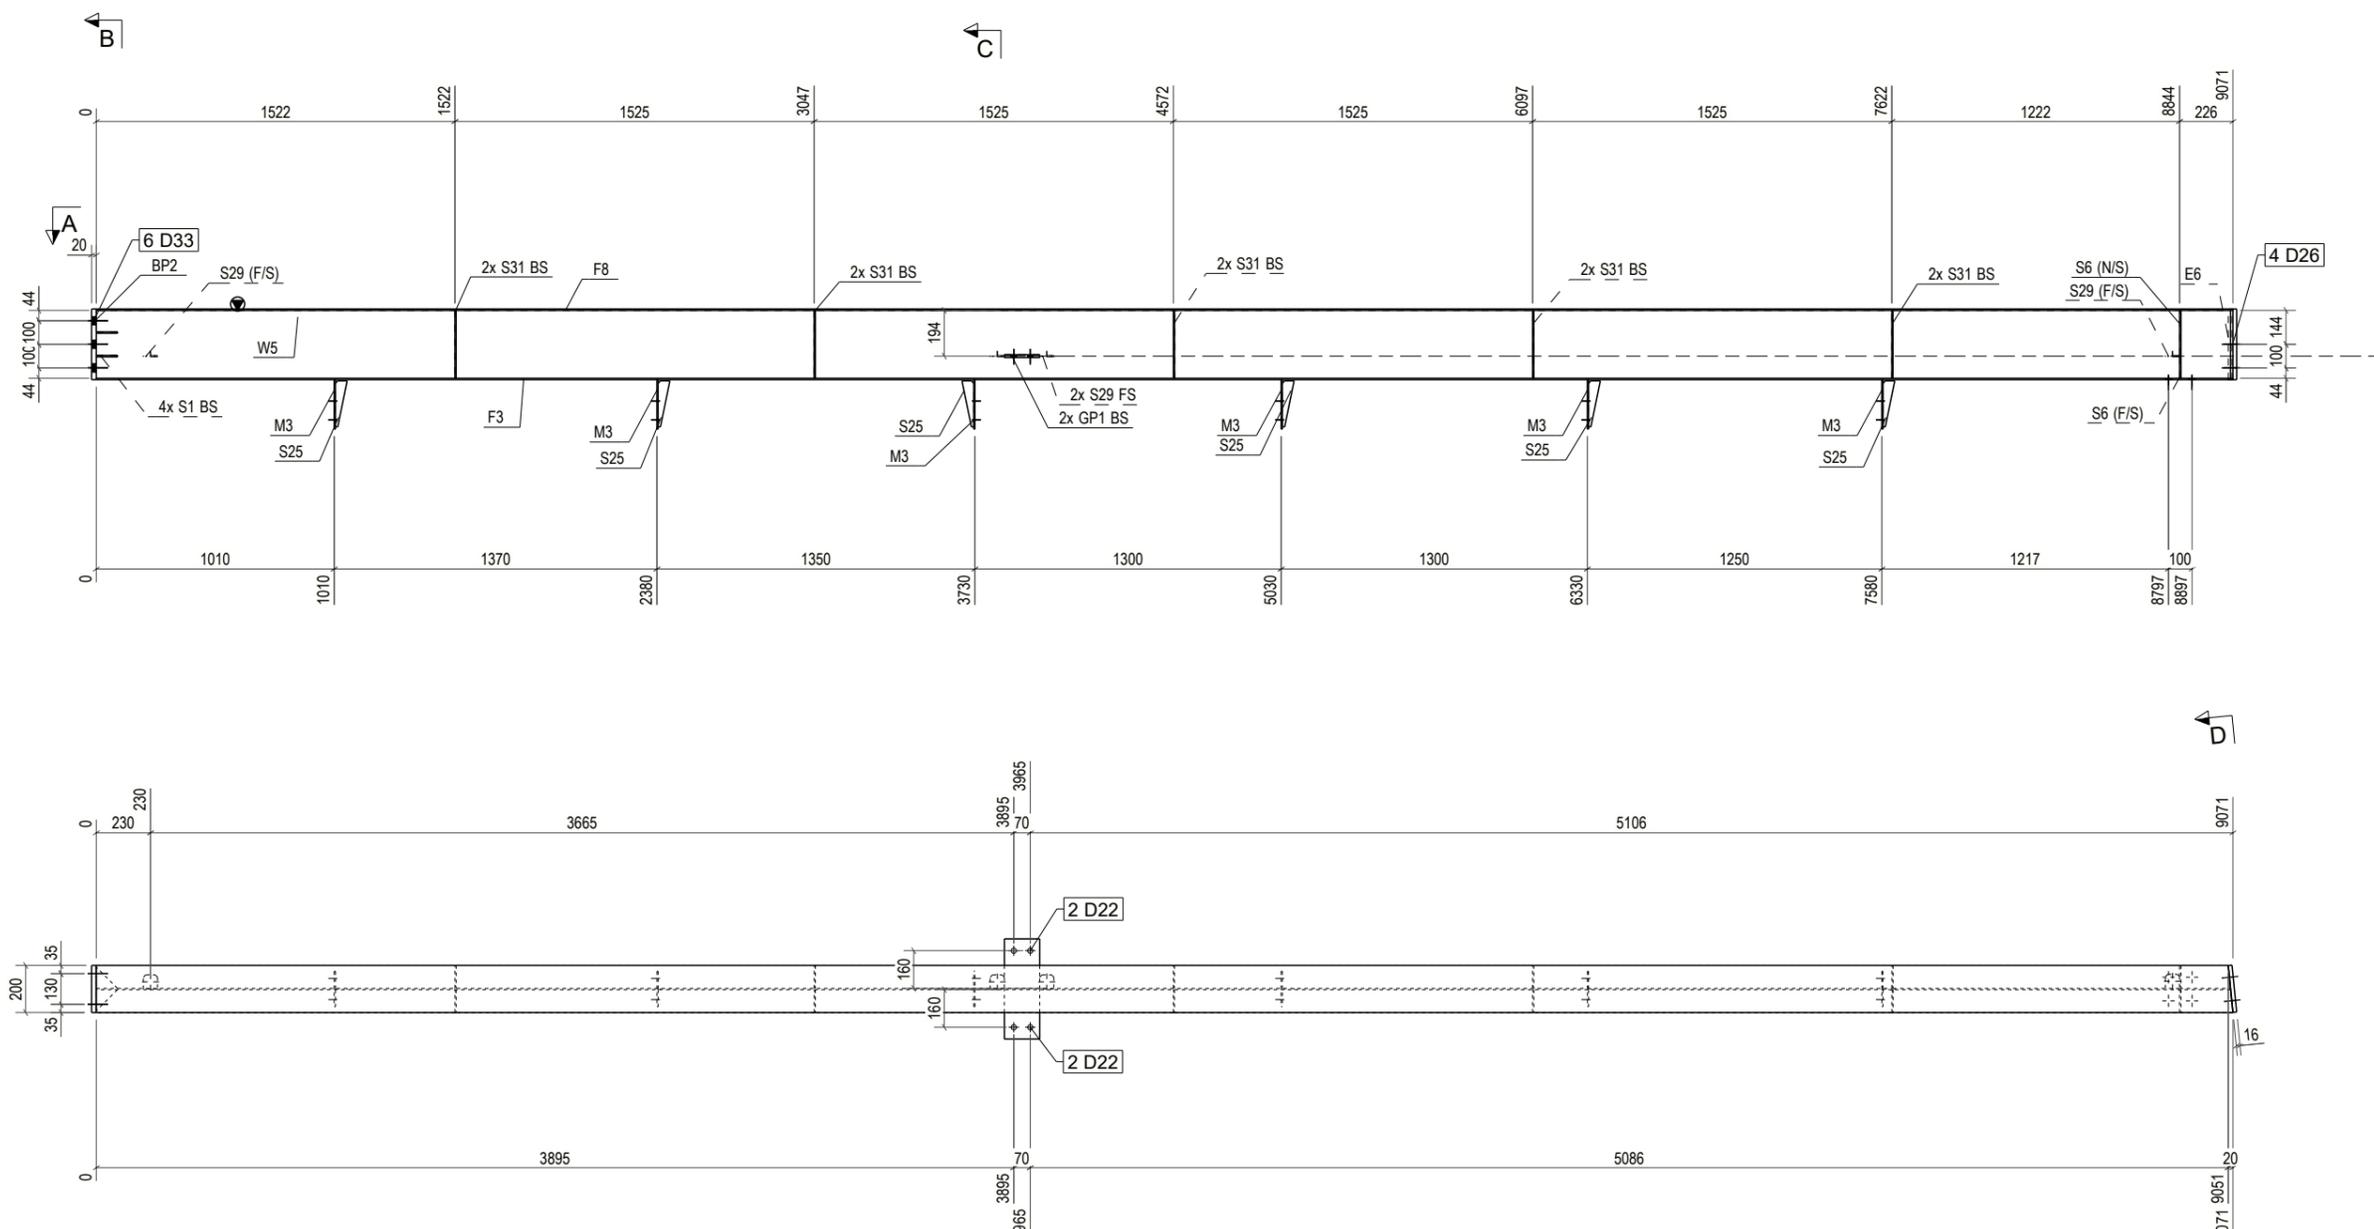

BILL OF MATERIAL					
MARK	DESCRIPTION	Q'TY	LENGTH	MATERIAL	REMARK
CL9 COLUMN		<b>1</b>			
W5	PLT5x288	1	9060	Q355B	
BP2	PLT20x200	1	300	Q355B	
E6	PLT16x200	1	300	Q355B	
F3	PLT6x200	1	9071	Q355B	
F8	PLT6x200	1	9071	Q355B	
GP1	PLT12x150	2	210	Q355B	
M3	PLT5x150	6	210	Q355B	
S1	PLT6x90	4	90	Q355B	
S6	PLT6x97.5	2	288	Q355B	
S25	PLT5x50	6	195	Q355B	
S29	PLT6x60	4	60	Q355B	
S31	PLT5x97.5	10	288	Q355B	

No.	Mark	Revision Note	Date
MỤC ĐÍCH PHÁT HÀNH \ ISSUE FOR			
	Bản vẽ Tham khảo	<input type="checkbox"/>	For Reference
	Bản vẽ Thiết kế Sơ bộ	<input type="checkbox"/>	Proposal Drawing
	Bản vẽ Thiết kế Cơ sở	<input type="checkbox"/>	Basic Design
	Bản vẽ Lắp dựng	<input type="checkbox"/>	Erection Drawing
	Bản vẽ Môi trường	<input type="checkbox"/>	For Tender
	Bản vẽ Gia công	<input checked="" type="checkbox"/>	Fabrication Drawing
	Bản vẽ Hoàn công	<input type="checkbox"/>	As-built

CHẤP NHẬN CỦA CHỦ ĐẦU TƯ  
APPROVAL OF THE OWNER

CHỦ ĐẦU TƯ - OWNER

Giám đốc- Director

STEEL COMPANY LIMITED

ADDRESS:  
PHONE NUMBER:  
Website:  
Email:

Giám đốc- Director

Quản lý kỹ thuật - Engineering manager/E.I.R.C

Kiểm - Checked by

Ks./Eng : NDT

Thiết kế - Designed by

Ks./Eng : NGUYEN TOC THANG

Vẽ - Draw by

Ks./Eng : NDT

Dự án - Project

XUONG 2-EVERSTRONG\_VSIP IIA

Địa điểm - Location: HCM-VIET NAM

Hạng mục - Item

Tên bản vẽ - Drawing name

CL9



Mã - Job No. E2026 Ngày - Date 19.01.2026

Lần hiệu chỉnh - Revision


Bản vẽ số - Drawing number

REV.	DATE	DESCRIPTION	DRAWN	CHK'D	APP'L	APPL
△	20.01.2026	FOR APPROVAL				




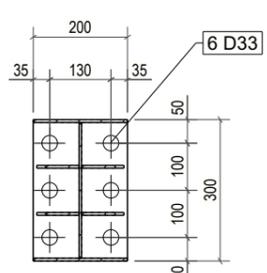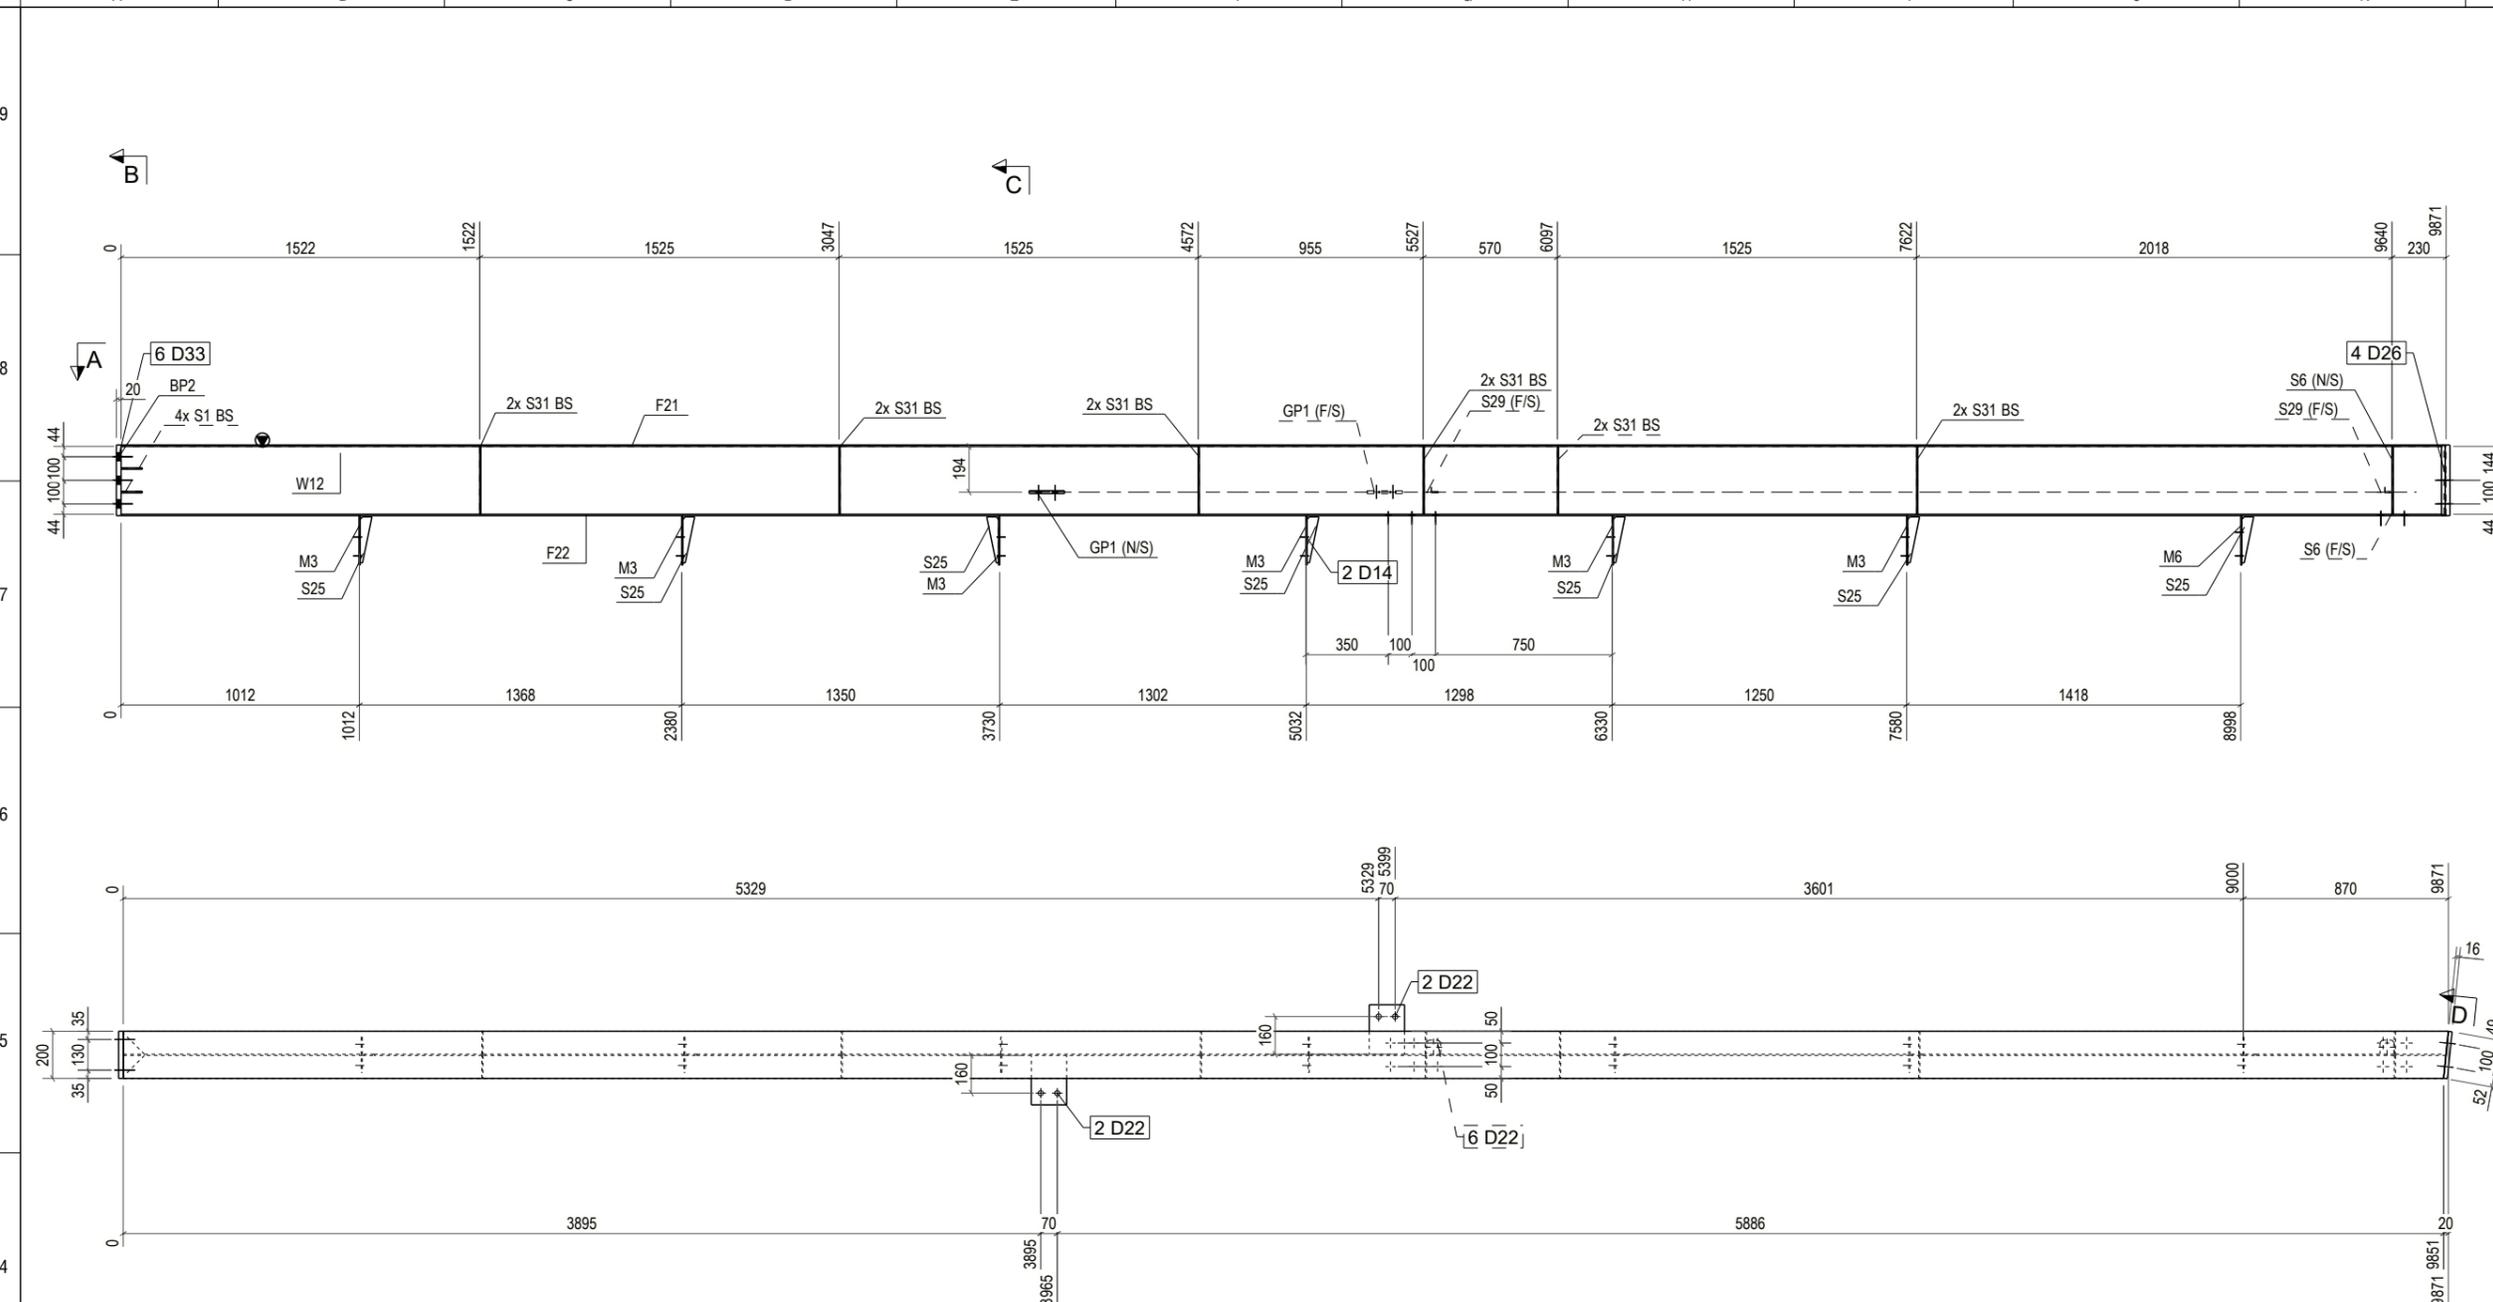

**B - B**  
1:15

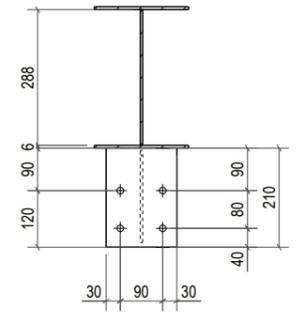

**C - C**  
1:15

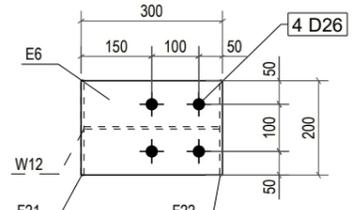





**D - D**  
1:15

**A - A**  
1:30

BILL OF MATERIAL					
MARK	DESCRIPTION	Q'TY	LENGTH	MATERIAL	REMARK
CL11	COLUMN	<b>2</b>			
W12	PLT5x288	1	9860	Q355B	
BP2	PLT20x200	1	300	Q355B	
E6	PLT16x200	1	300	Q355B	
F21	PLT6x200	1	9871	Q355B	
F22	PLT6x200	1	9871	Q355B	
GP1	PLT12x150	2	210	Q355B	
M3	PLT5x150	6	210	Q355B	
M6	PLT5x150	1	210	Q355B	
S1	PLT6x90	4	90	Q355B	
S6	PLT6x97.5	2	288	Q355B	
S25	PLT5x50	7	195	Q355B	
S29	PLT6x60	2	60	Q355B	
S31	PLT5x97.5	12	288	Q355B	

No.	Mark	Revision Note	Date
MỤC ĐÍCH PHÁT HÀNH \ ISSUE FOR			
Bản vẽ Tham khảo	<input type="checkbox"/>	For Reference	
Bản vẽ Thiết kế Sơ bộ	<input type="checkbox"/>	Proposal Drawing	
Bản vẽ Thiết kế Cơ sở	<input type="checkbox"/>	Basic Design	
Bản vẽ Lắp dựng	<input type="checkbox"/>	Erection Drawing	
Bản vẽ Môi trường	<input type="checkbox"/>	For Tender	
Bản vẽ Gia công	<input checked="" type="checkbox"/>	Fabrication Drawing	
Bản vẽ Hoàn công	<input type="checkbox"/>	As-built	
<b>CHẤP NHẬN CỦA CHỦ ĐẦU TƯ</b> APPROVAL OF THE OWNER			
<b>CHỦ ĐẦU TƯ - OWNER</b>			
Giám đốc- Director			
<b>STEEL COMPANY LIMITED</b>			
ADDRESS:			
PHONE NUMBER:			
Website:			
Email:			
Giám đốc- Director			
Quản lý kỹ thuật - Engineering manager/E.I.R.C			
Kiểm - Checked by			
Ks./Eng : NDT			
Thiết kế - Designed by			
Ks./Eng : NGUYEN TOC THANG			
Vẽ - Draw by			
Ks./Eng : NDT			
Dự án - Project			
<b>XUONG 2-EVERSTRONG_VSIP IIA</b>			
Địa điểm - Location: HCM-VIET NAM			
Hạng mục - Item			
<b>CL11</b>			
Mã - Job No.	E2026	Ngày - Date	19.01.2026
Lần hiệu chỉnh - Revision			△
Bản vẽ số - Drawing number			

REV.	DATE	DESCRIPTION	DRAWN	CHK'D	APPL.	APPL.
△	20.01.2026	FOR APPROVAL				

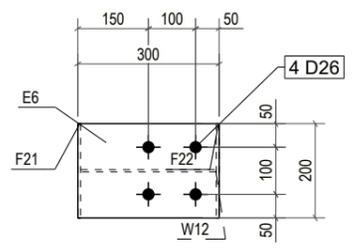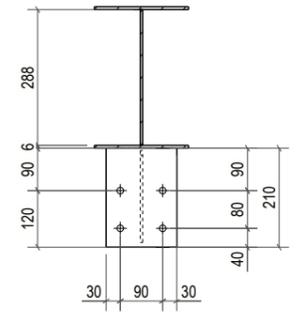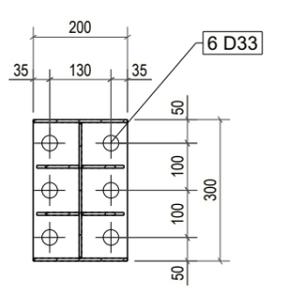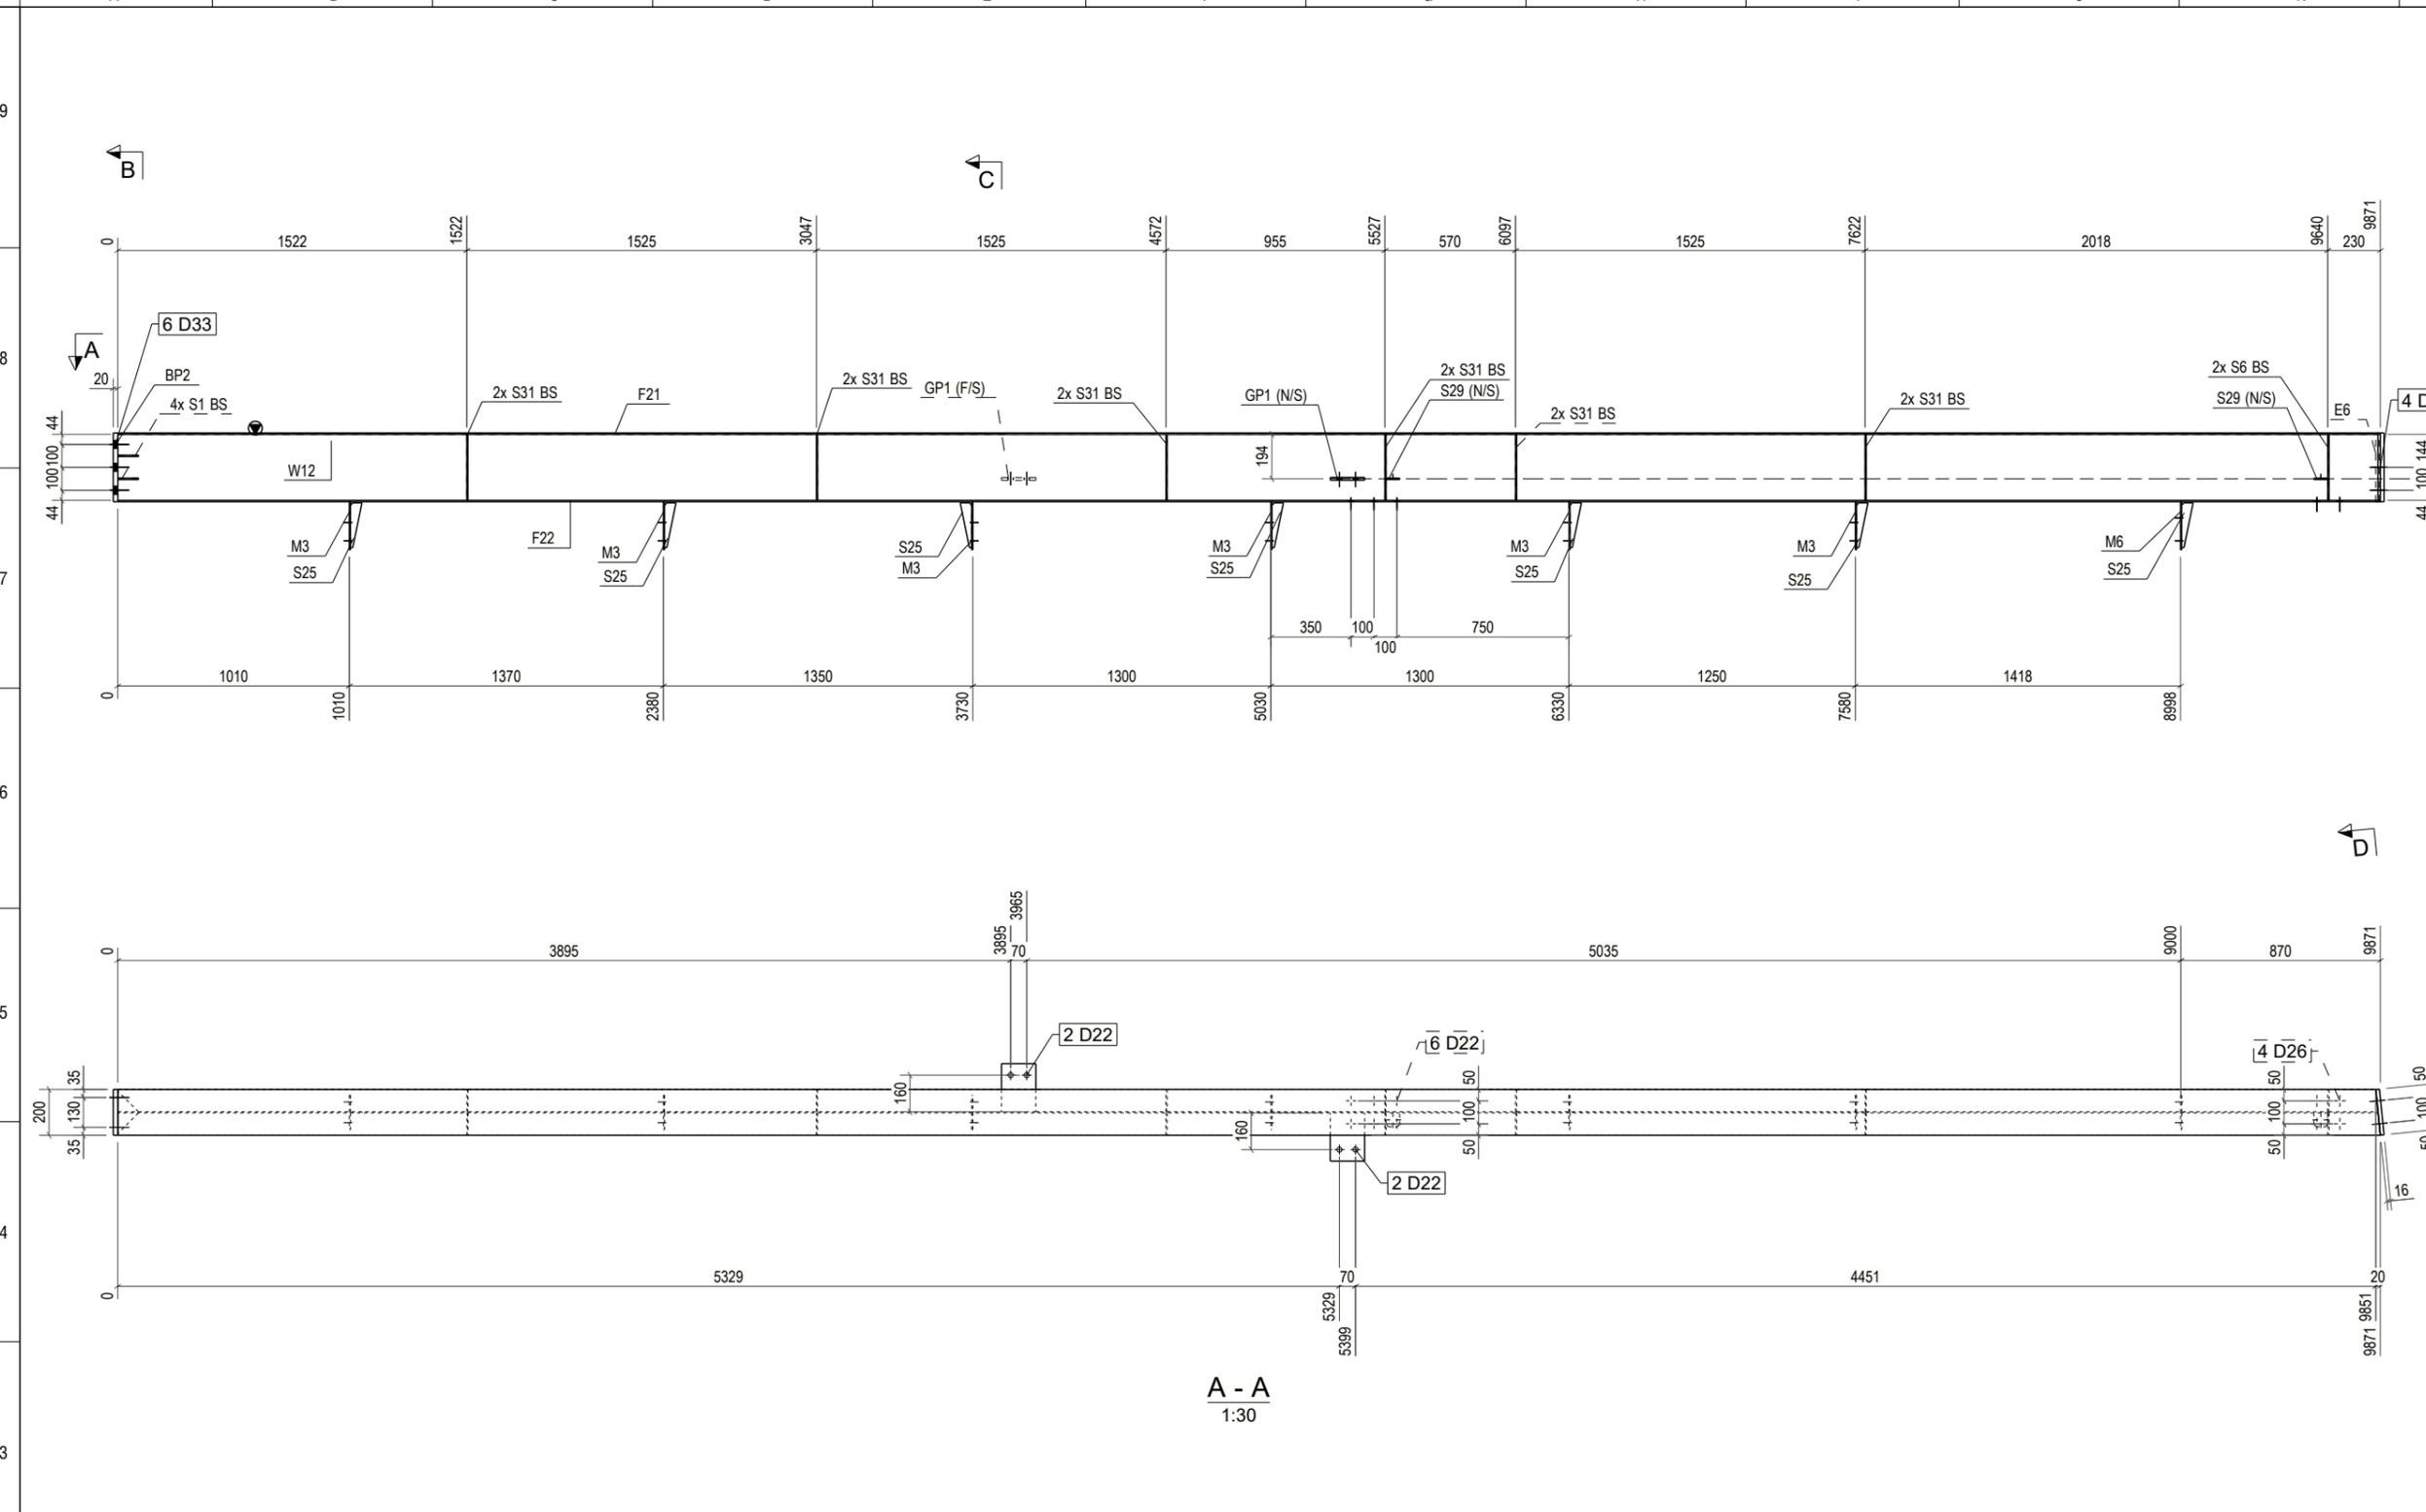

**A - A**  
1:30

BILL OF MATERIAL					
MARK	DESCRIPTION	Q'TY	LENGTH	MATERIAL	REMARK
CL12	COLUMN	1			
W12	PLT5x288	1	9860	Q355B	
BP2	PLT20x200	1	300	Q355B	
E6	PLT16x200	1	300	Q355B	
F21	PLT6x200	1	9871	Q355B	
F22	PLT6x200	1	9871	Q355B	
GP1	PLT12x150	2	210	Q355B	
M3	PLT5x150	6	210	Q355B	
M6	PLT5x150	1	210	Q355B	
S1	PLT6x90	4	90	Q355B	
S6	PLT6x97.5	2	288	Q355B	
S25	PLT5x50	7	195	Q355B	
S29	PLT6x60	2	60	Q355B	
S31	PLT5x97.5	12	288	Q355B	

REV.	DATE	DESCRIPTION	DRAWN	CHK'D	APP'L	APP'L
△	20.01.2026	FOR APPROVAL				

No.	Mark	Revision Note	Date
MỤC ĐÍCH PHÁT HÀNH \ ISSUE FOR			
	Bản vẽ Tham khảo	<input type="checkbox"/>	For Reference
	Bản vẽ Thiết kế Sơ bộ	<input type="checkbox"/>	Proposal Drawing
	Bản vẽ Thiết kế Cơ sở	<input type="checkbox"/>	Basic Design
	Bản vẽ Lắp dựng	<input type="checkbox"/>	Erection Drawing
	Bản vẽ Môi thầu	<input type="checkbox"/>	For Tender
	Bản vẽ Gia công	<input checked="" type="checkbox"/>	Fabrication Drawing
	Bản vẽ Hoàn công	<input type="checkbox"/>	As-built

**CHẤP NHẬN CỦA CHỦ ĐẦU TƯ**  
APPROVAL OF THE OWNER

**CHỦ ĐẦU TƯ - OWNER**

Giám đốc- Director

**STEEL COMPANY LIMITED**

ADDRESS:  
PHONE NUMBER:  
Website:  
Email:

Giám đốc- Director

Quản lý kỹ thuật - Engineering manager/E.I.R.C

Kiểm - Checked by  
Ks./Eng : NDT  
Thiết kế - Designed by  
Ks./Eng : NGUYEN TOC THANG  
Vẽ - Draw by  
Ks./Eng : NDT

Dự án - Project  
**XUONG 2-EVERSTRONG\_VSIP IIA**

Địa điểm - Location: HCM-VIET NAM


Hạng mục - Item

Tên bản vẽ - Drawing name  
**CL12**


Mã - Job No.	E2026	Ngày - Date	19.01.2026
--------------	-------	-------------	------------

Lần hiệu chỉnh - Revision  
Bản vẽ số - Drawing number




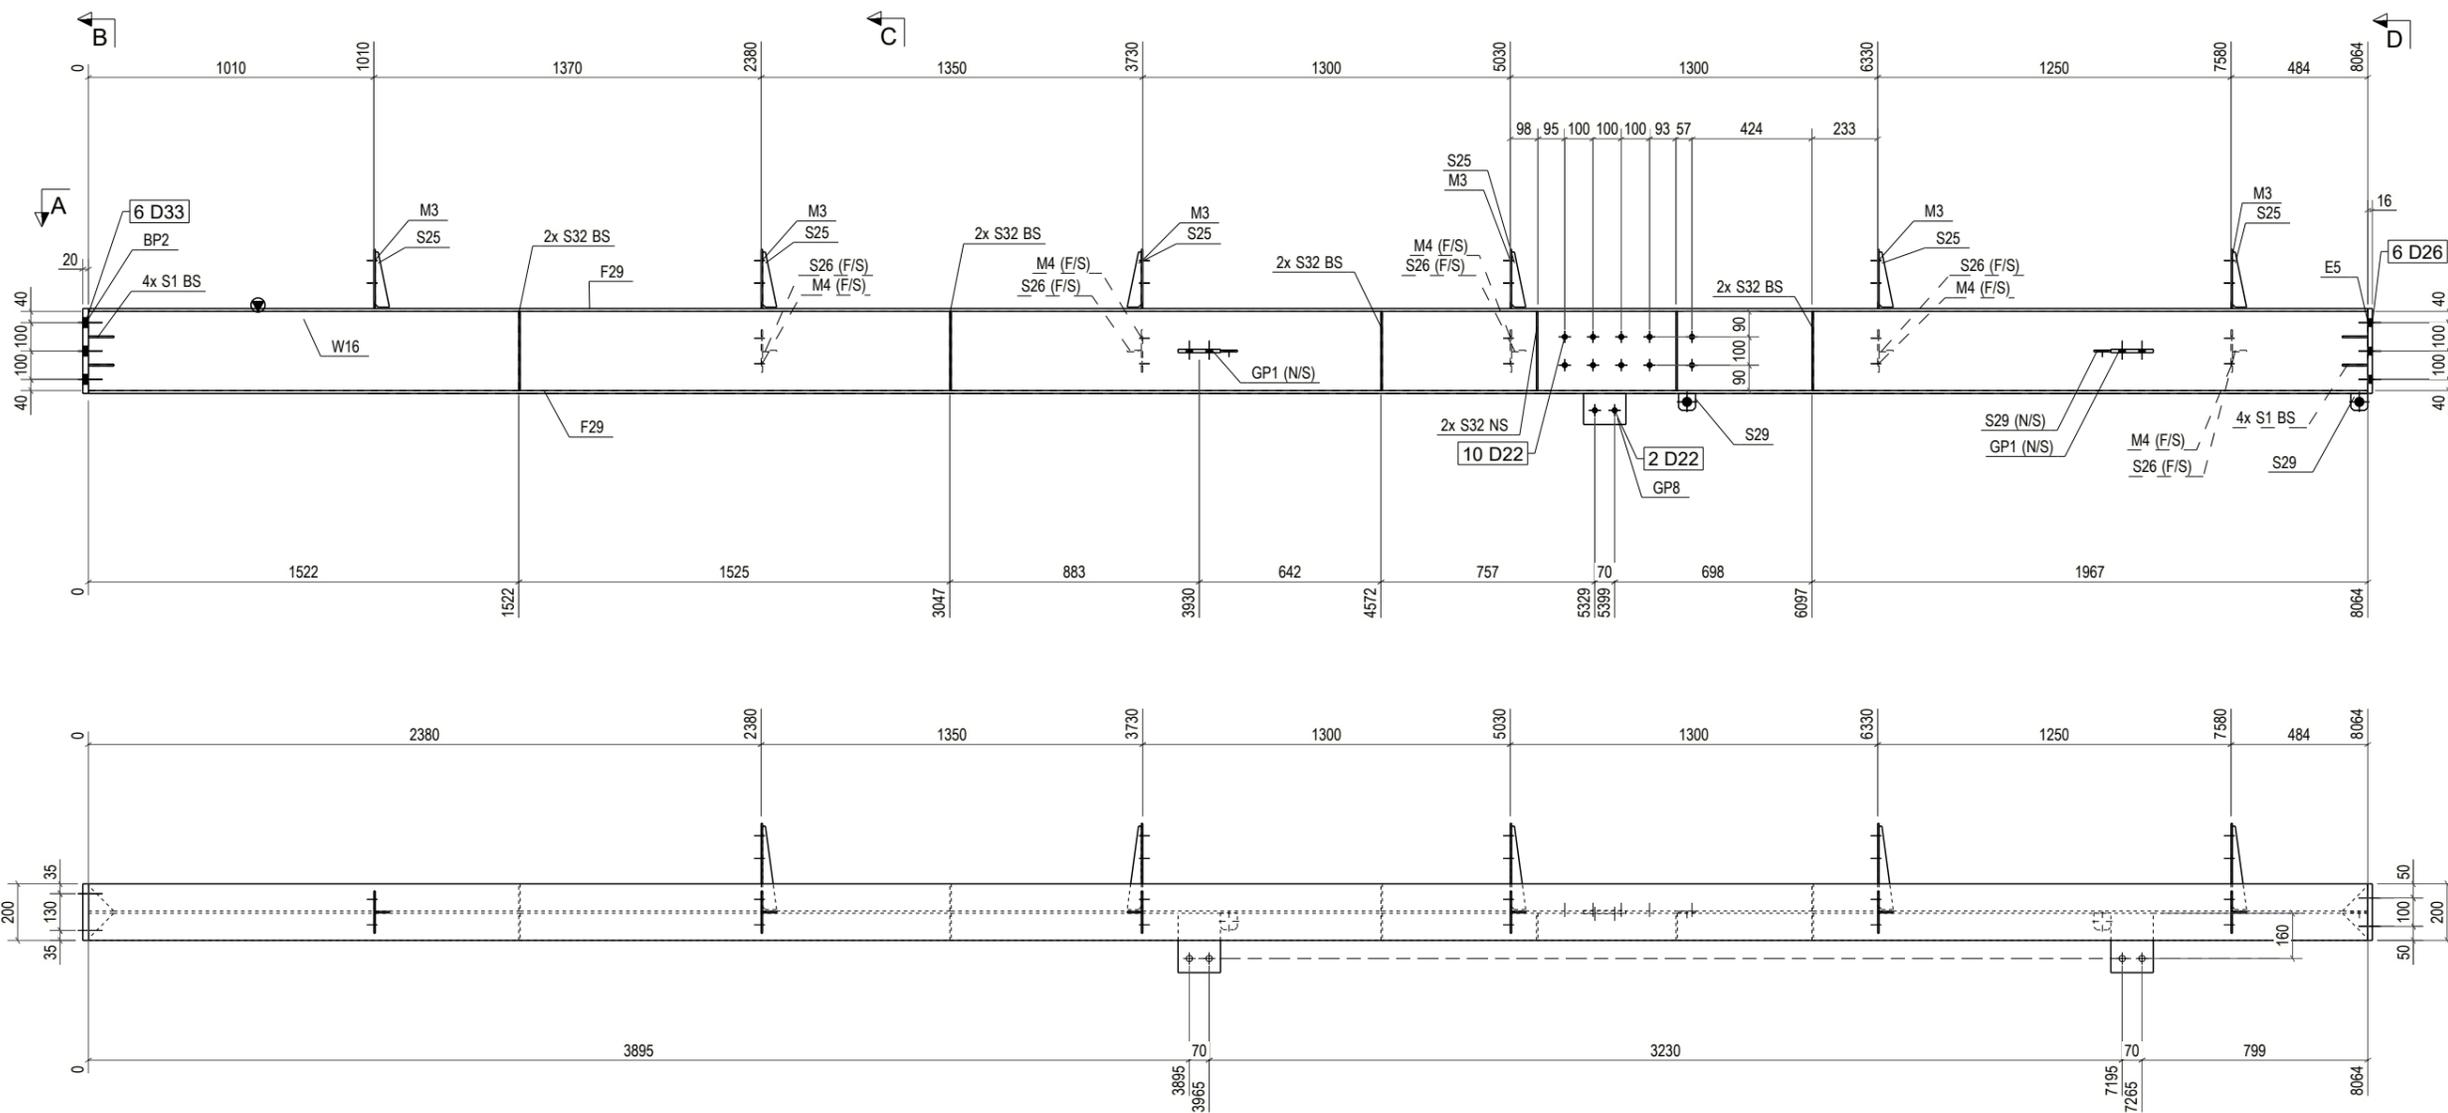


A - A  
1:25

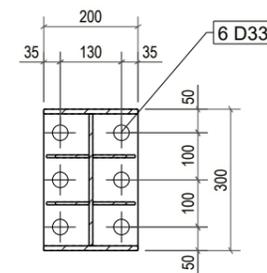

B - B  
1:15

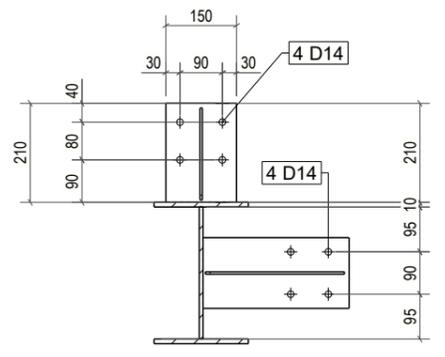

C - C  
1:15

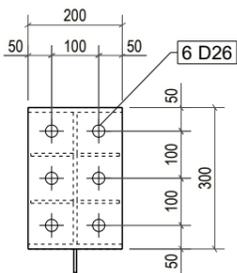

D - D  
1:15

BILL OF MATERIAL					
MARK	DESCRIPTION	Q'TY	LENGTH	MATERIAL	REMARK
CL14	COLUMN	1			
W16	PLT8x280	1	8064	Q355B	
BP2	PLT20x200	1	300	Q355B	
E5	PLT16x200	1	300	Q355B	
F29	PLT10x200	2	8064	Q355B	
GP1	PLT12x150	2	210	Q355B	
GP8	PLT12x110	1	150	Q355B	
M3	PLT5x150	6	210	Q355B	
M4	PLT5x150	5	310	Q355B	
S1	PLT6x90	8	90	Q355B	
S25	PLT5x50	6	195	Q355B	
S26	PLT5x50	5	295	Q355B	
S29	PLT6x60	4	60	Q355B	
S32	PLT5x96	10	280	Q355B	

No.	Mark	Revision Note	Date
MỤC ĐÍCH PHÁT HÀNH \ ISSUE FOR			
	Bản vẽ Tham khảo	<input type="checkbox"/>	For Reference
	Bản vẽ Thiết kế Sơ bộ	<input type="checkbox"/>	Proposal Drawing
	Bản vẽ Thiết kế Cơ sở	<input type="checkbox"/>	Basic Design
	Bản vẽ Lắp dựng	<input type="checkbox"/>	Erection Drawing
	Bản vẽ Môi trường	<input type="checkbox"/>	For Tender
	Bản vẽ Gia công	<input checked="" type="checkbox"/>	Fabrication Drawing
	Bản vẽ Hoàn công	<input type="checkbox"/>	As-built

CHẤP NHẬN CỦA CHỦ ĐẦU TƯ  
APPROVAL OF THE OWNER

CHỦ ĐẦU TƯ - OWNER

Giám đốc- Director

STEEL COMPANY LIMITED

ADDRESS:  
PHONE NUMBER:  
Website:  
Email:

Giám đốc- Director

Quản lý kỹ thuật - Engineering manager/E.I.R.C

Kiểm - Checked by

Ks./Eng : NDT

Thiết kế - Designed by

Ks./Eng : NGUYEN TOC THANG

Vẽ - Draw by

Ks./Eng : NDT

Dự án - Project

XUONG 2-EVERSTRONG\_VSIP IIA

Địa điểm - Location: HCM-VIET NAM

Hạng mục - Item

Tên bản vẽ - Drawing name


CL14

Mã - Job No. E2026 Ngày - Date 19.01.2026




Lần hiệu chỉnh - Revision

Bản vẽ số - Drawing number

REV.	DATE	DESCRIPTION	DRAWN	CHK'D	APP'L	APP'L
△	20.01.2026	FOR APPROVAL				

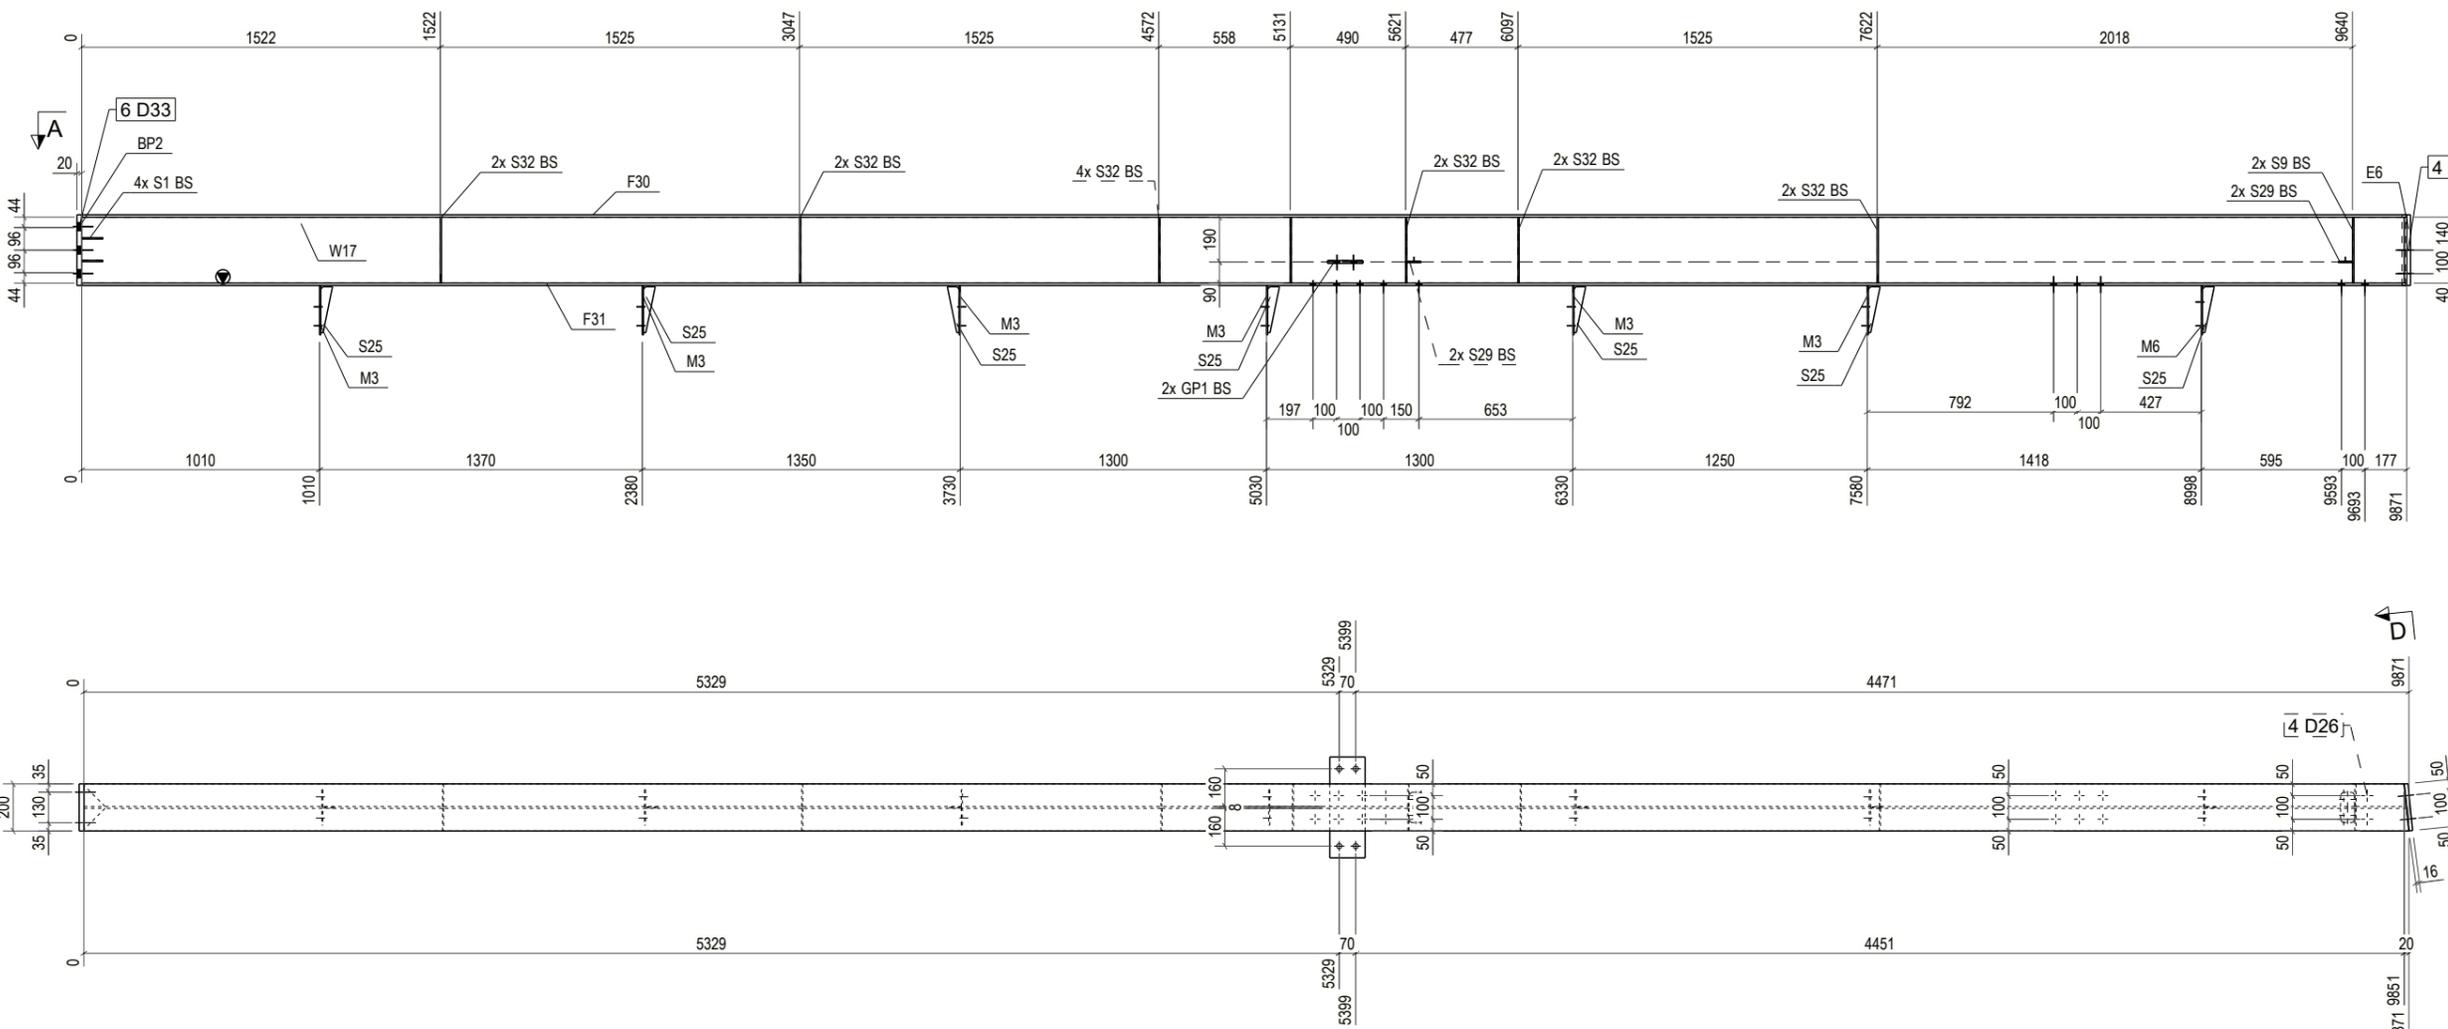

**A - A**  
1:30

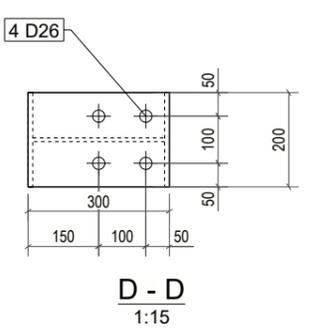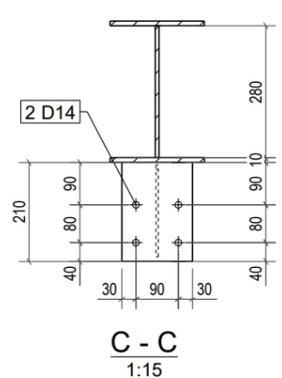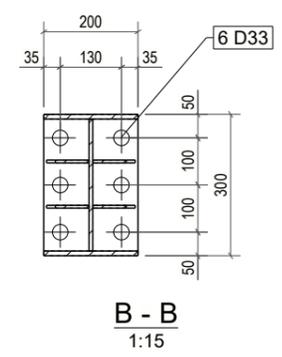

BILL OF MATERIAL					
MARK	DESCRIPTION	Q'TY	LENGTH	MATERIAL	REMARK
CL15	COLUMN	<b>1</b>			
W17	PLT8x280	1	9860	Q355B	
BP2	PLT20x200	1	300	Q355B	
E6	PLT16x200	1	300	Q355B	
F30	PLT10x200	1	9871	Q355B	
F31	PLT10x200	1	9871	Q355B	
GP1	PLT12x150	2	210	Q355B	
M3	PLT5x150	6	210	Q355B	
M6	PLT5x150	1	210	Q355B	
S1	PLT6x90	4	90	Q355B	
S9	PLT6x96	2	280	Q355B	
S25	PLT5x50	7	195	Q355B	
S29	PLT6x60	4	60	Q355B	
S32	PLT5x96	14	280	Q355B	

No.	Mark	Revision Note	Date
MỤC ĐÍCH PHÁT HÀNH \ ISSUE FOR			
	Bản vẽ Tham khảo	<input type="checkbox"/>	For Reference
	Bản vẽ Thiết kế Sơ bộ	<input type="checkbox"/>	Proposal Drawing
	Bản vẽ Thiết kế Cơ sở	<input type="checkbox"/>	Basic Design
	Bản vẽ Lắp dựng	<input type="checkbox"/>	Erection Drawing
	Bản vẽ Môi trường	<input type="checkbox"/>	For Tender
	Bản vẽ Gia công	<input checked="" type="checkbox"/>	Fabrication Drawing
	Bản vẽ Hoàn công	<input type="checkbox"/>	As-built

**CHẤP NHẬN CỦA CHỦ ĐẦU TƯ**  
APPROVAL OF THE OWNER

**CHỦ ĐẦU TƯ - OWNER**

Giám đốc- Director

**STEEL COMPANY LIMITED**

ADDRESS:  
PHONE NUMBER:  
Website:  
Email:

Giám đốc- Director

Quản lý kỹ thuật - Engineering manager/E.I.R.C

Kiểm - Checked by

Ks./Eng : NDT

Thiết kế - Designed by

Ks./Eng : NGUYEN TOC THANG

Vẽ - Draw by

Ks./Eng : NDT

Dự án - Project

**XUONG 2-EVERSTRONG\_VSIP IIA**

Địa điểm - Location: HCM-VIET NAM

Hạng mục - Item

Tên bản vẽ - Drawing name


**CL15**

Mã - Job No. E2026 Ngày - Date 19.01.2026


Lần hiệu chỉnh - Revision

Bản vẽ số - Drawing number


REV.	DATE	DESCRIPTION	DRAWN	CHK'D	APP'L	APP'L
△	20.01.2026	FOR APPROVAL				

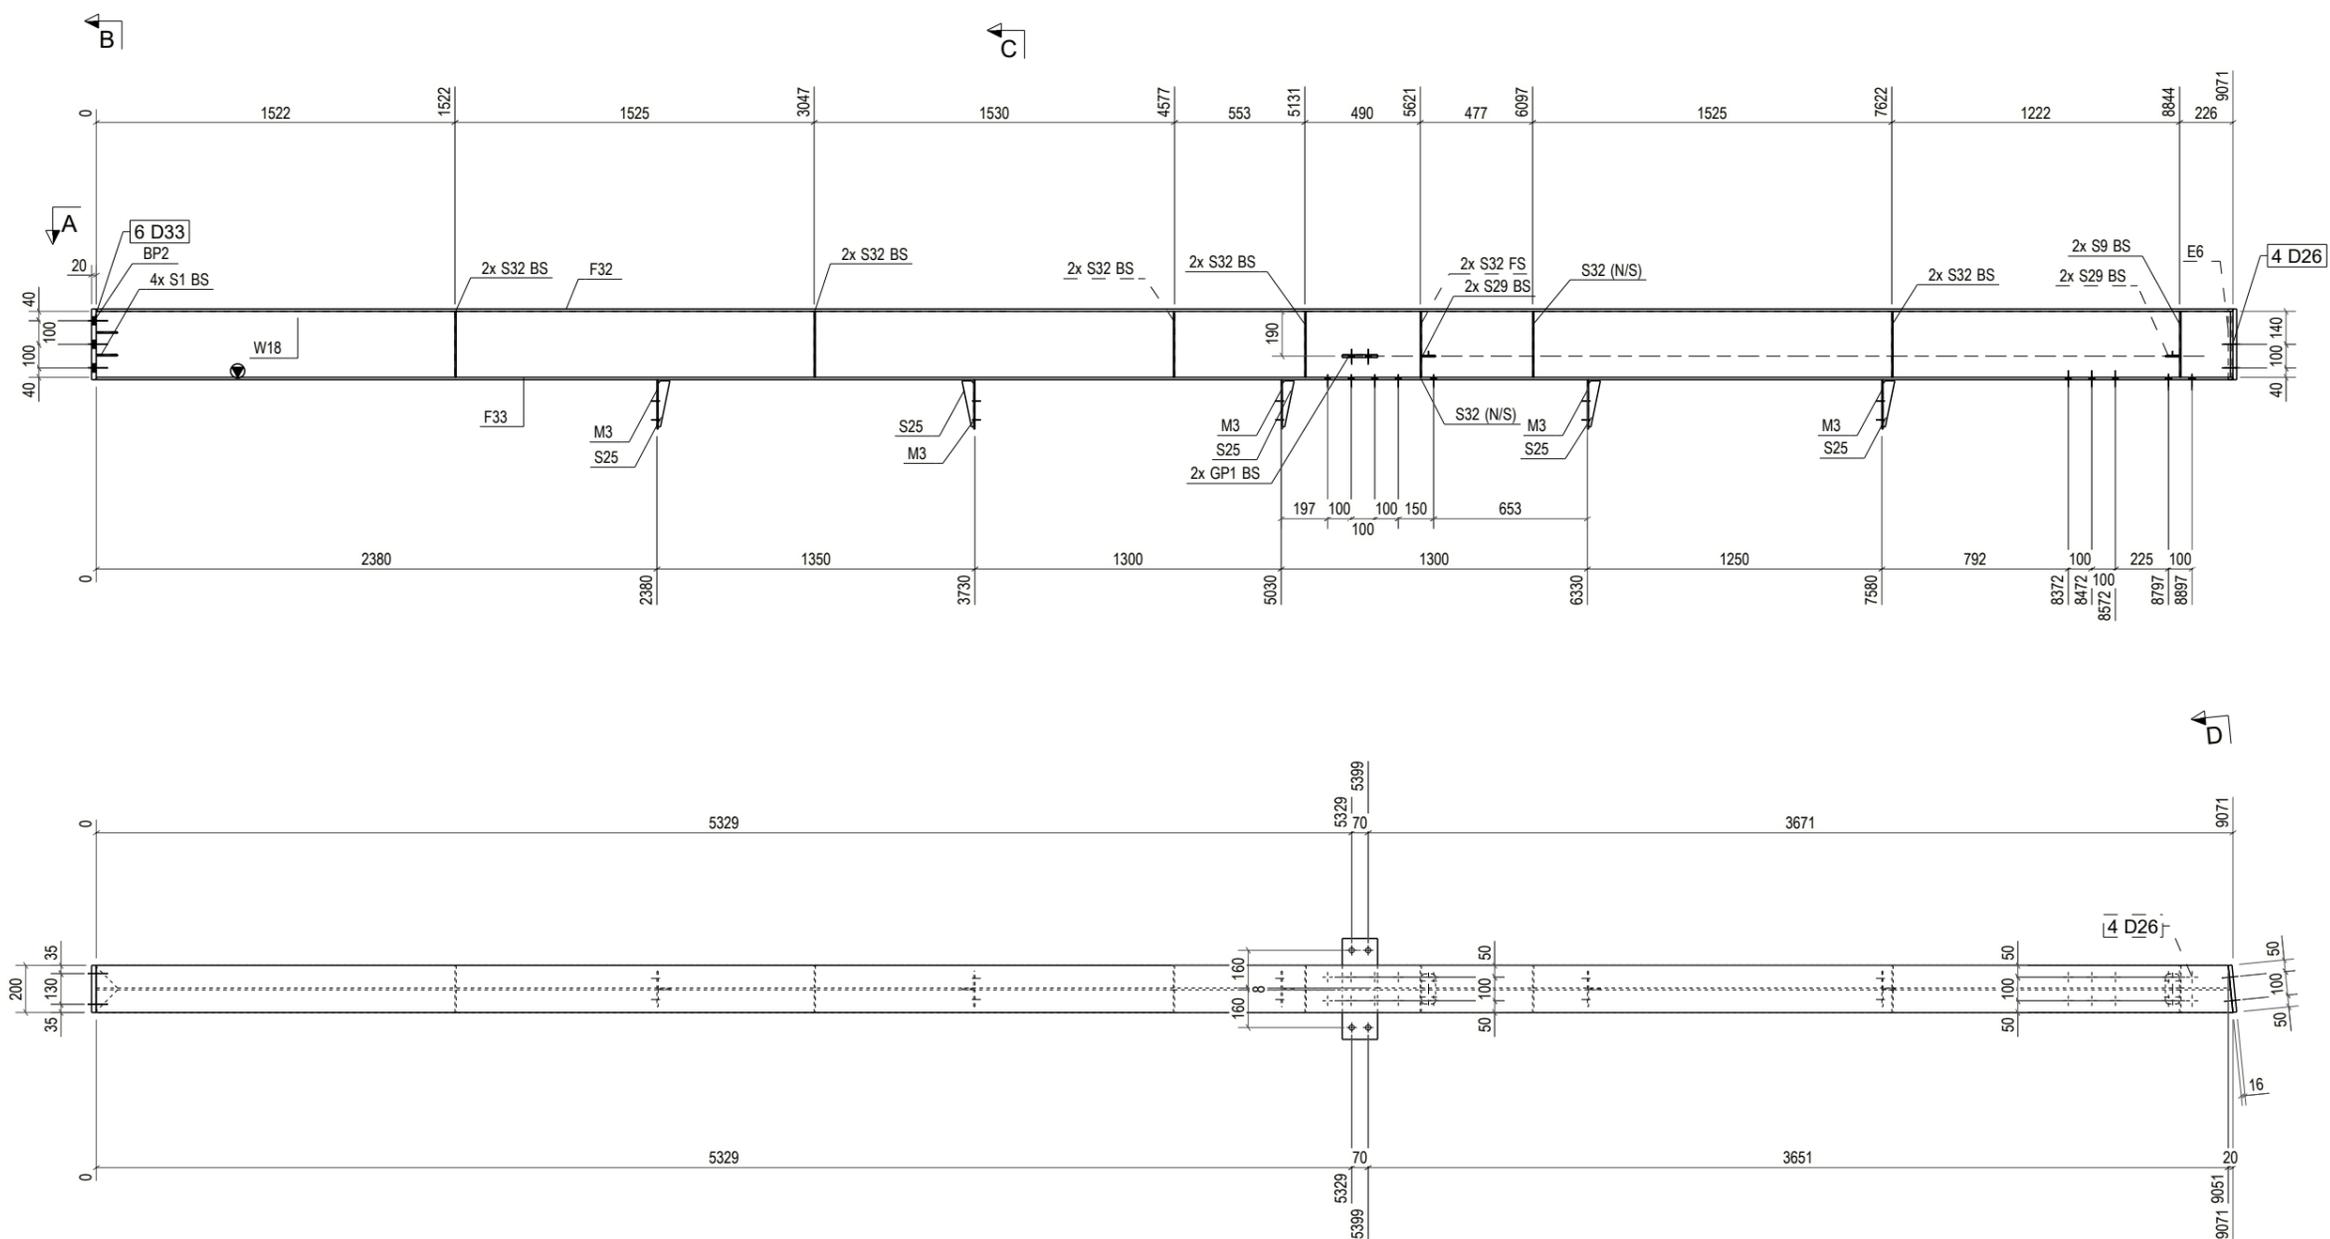


**A - A**  
1:30

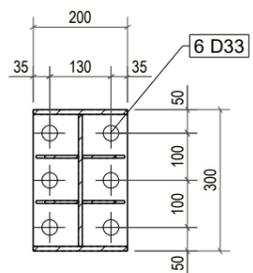

**B - B**  
1:15

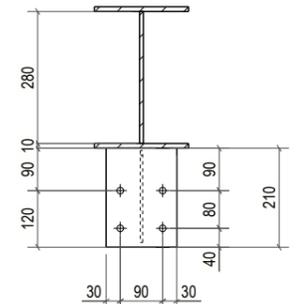

**C - C**  
1:15

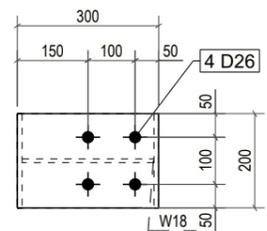

**D - D**  
1:15

BILL OF MATERIAL					
MARK	DESCRIPTION	Q'TY	LENGTH	MATERIAL	REMARK
<b>CL16 COLUMN</b>					
W18	PLT8x280	1	9060	Q355B	
BP2	PLT20x200	1	300	Q355B	
E6	PLT16x200	1	300	Q355B	
F32	PLT10x200	1	9071	Q355B	
F33	PLT10x200	1	9071	Q355B	
GP1	PLT12x150	2	210	Q355B	
M3	PLT5x150	5	210	Q355B	
S1	PLT6x90	4	90	Q355B	
S9	PLT6x96	2	280	Q355B	
S25	PLT5x50	5	195	Q355B	
S29	PLT6x60	4	60	Q355B	
S32	PLT5x96	14	280	Q355B	

REV.	DATE	DESCRIPTION	DRAWN	CHK'D	APPL	APPL
△	20.01.2026	FOR APPROVAL				

No.	Mark	Revision Note	Date
MỤC DÍCH PHÁT HÀNH \ ISSUE FOR			
	Bản vẽ Tham khảo	<input type="checkbox"/>	For Reference
	Bản vẽ Thiết kế Sơ bộ	<input type="checkbox"/>	Proposal Drawing
	Bản vẽ Thiết kế Cơ sở	<input type="checkbox"/>	Basic Design
	Bản vẽ Lắp dựng	<input type="checkbox"/>	Erection Drawing
	Bản vẽ Môi trường	<input type="checkbox"/>	For Tender
	Bản vẽ Gia công	<input checked="" type="checkbox"/>	Fabrication Drawing
	Bản vẽ Hoàn công	<input type="checkbox"/>	As-built

CHẤP NHẬN CỦA CHỦ ĐẦU TƯ  
APPROVAL OF THE OWNER

CHỦ ĐẦU TƯ - OWNER

Giám đốc- Director

STEEL COMPANY LIMITED

ADDRESS:  
PHONE NUMBER:  
Website:  
Email:

Giám đốc- Director

Quản lý kỹ thuật - Engineering manager/E.I.R.C

Kiểm - Checked by

Ks./Eng : NDT

Thiết kế - Designed by

Ks./Eng : NGUYEN TOC THANG

Vẽ - Draw by

Ks./Eng : NDT

Dự án - Project

XUONG 2-EVERSTRONG\_VSIP IIA

Địa điểm - Location: HCM-VIET NAM

Hàng mục - Item

Tên bản vẽ - Drawing name

CL16


Mã - Job No. E2026 Ngày - Date 19.01.2026

Lần hiệu chỉnh - Revision  
Bản vẽ số - Drawing number









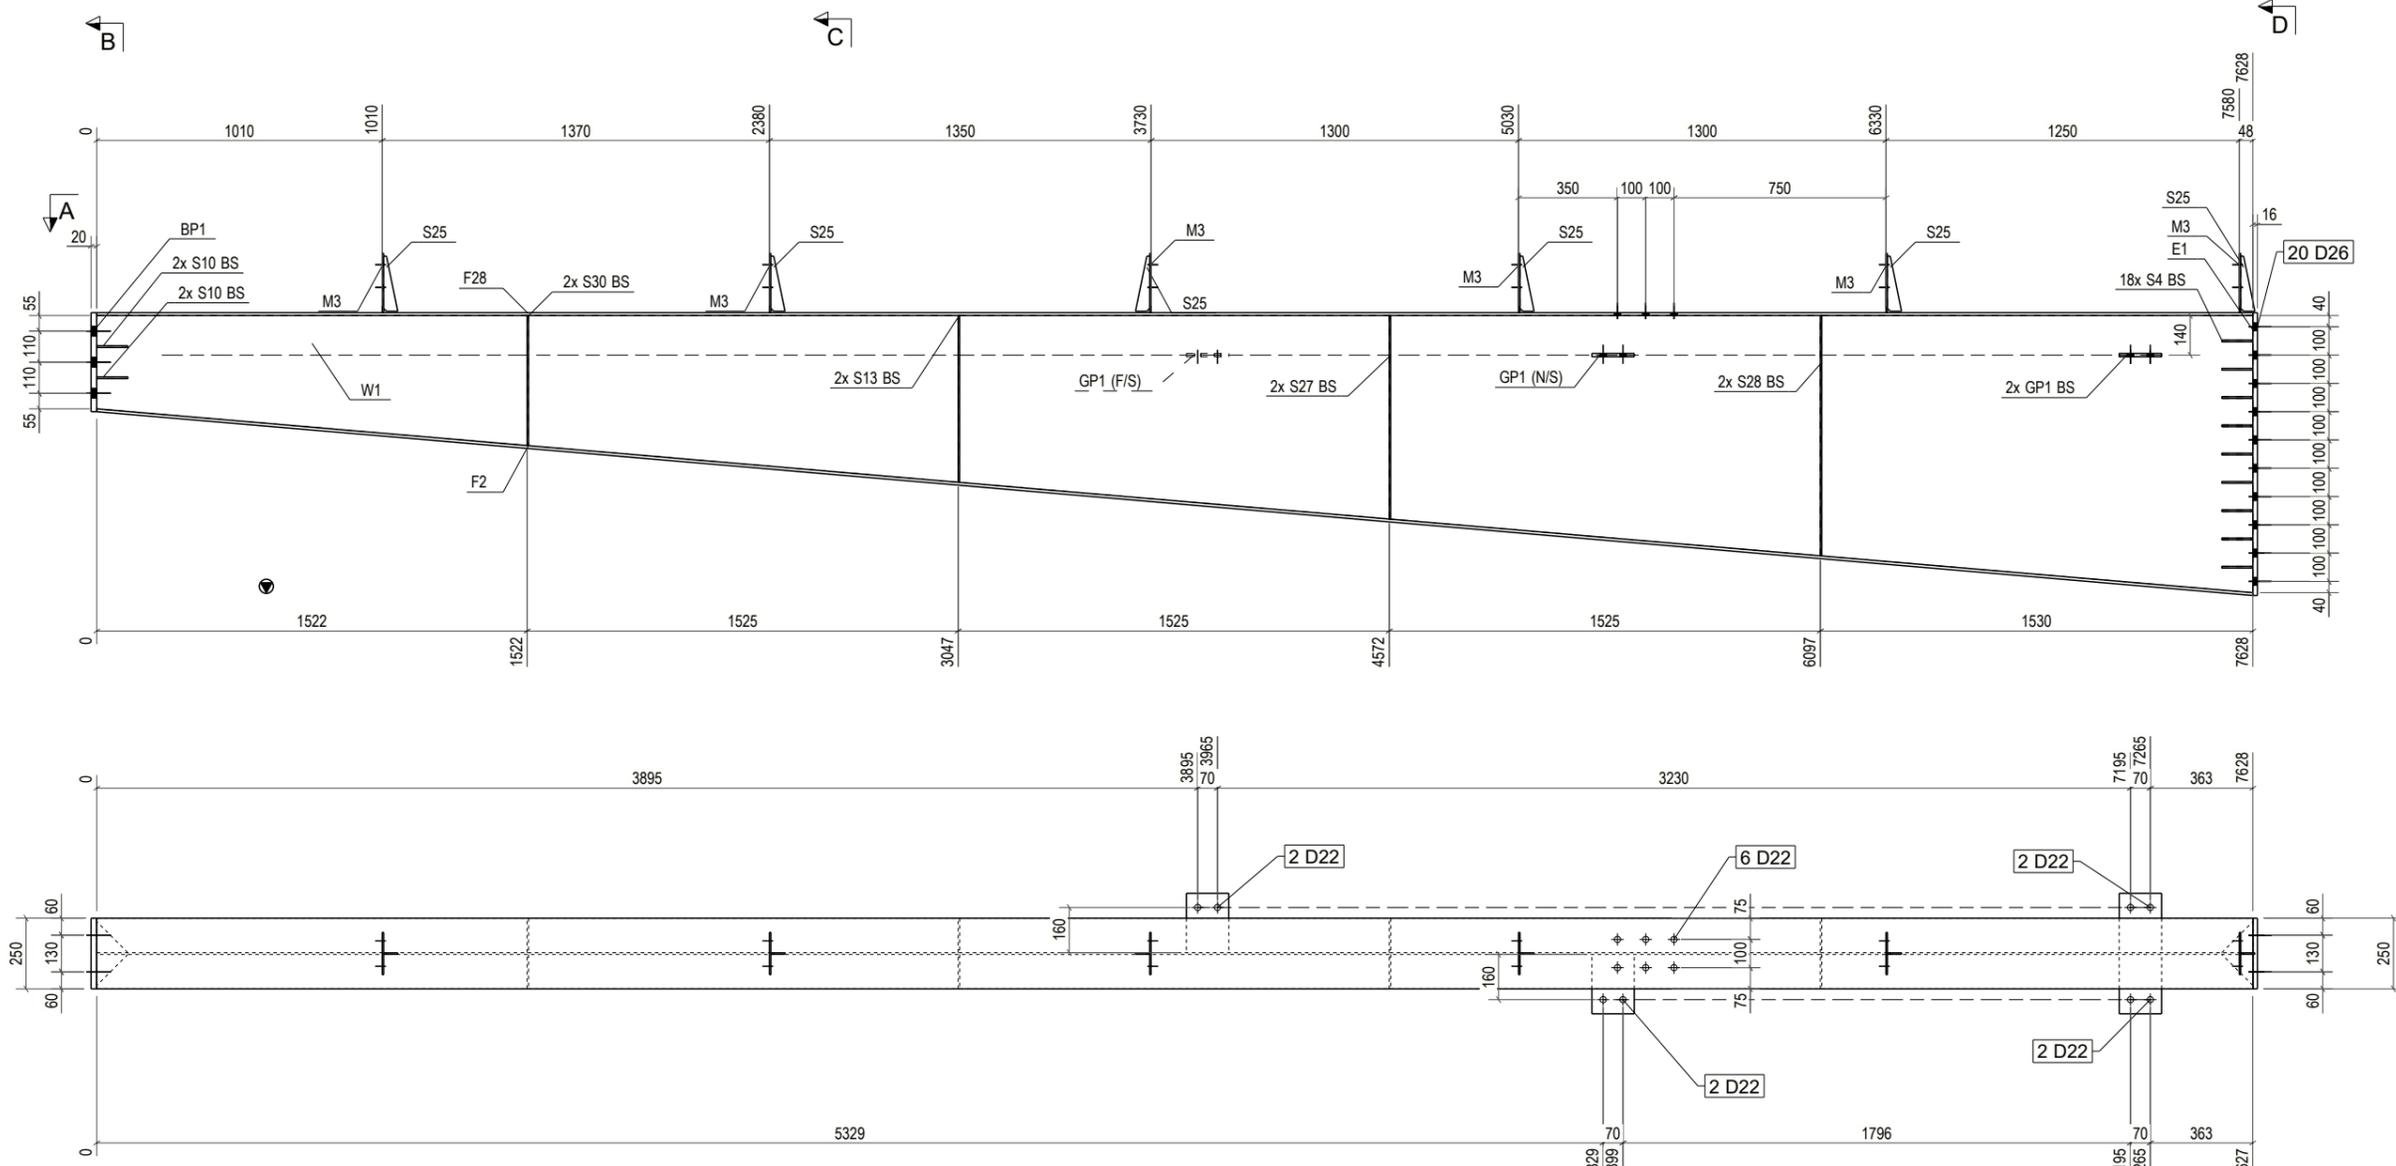


**A - A**  
1:25

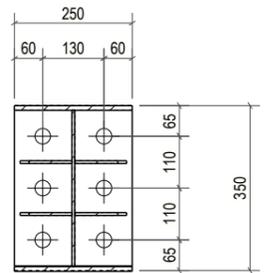

**B - B**  
1:15

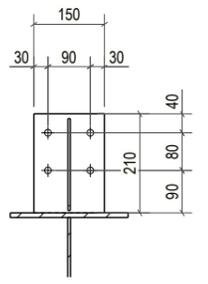

**C - C**  
1:15

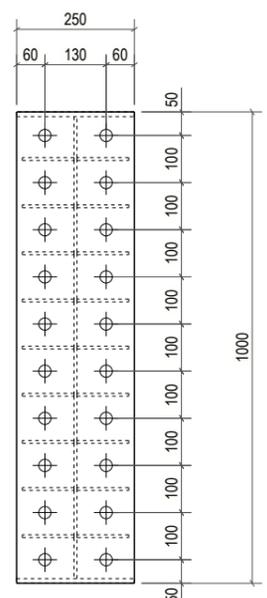

**D - D**  
1:15

BILL OF MATERIAL					
MARK	DESCRIPTION	Q'TY	LENGTH	MATERIAL	REMARK
CL20	RAFTER	1			
W1	PLT6x980	1	7628	Q355B	
BP1	PLT20x250	1	350	Q355B	
E1	PLT16x250	1	1000	Q355B	
F2	PLT10x250	1	7655	Q355B	
F28	PLT10x250	1	7628	Q355B	
GP1	PLT12x150	4	210	Q355B	
M3	PLT5x150	6	210	Q355B	
S4	PLT6x110	18	110	Q355B	
S10	PLT6x110	4	110	Q355B	
S13	PLT5x122	2	590	Q355B	
S25	PLT5x50	6	195	Q355B	
S27	PLT5x122	2	720	Q355B	
S28	PLT5x122	2	850	Q355B	
S30	PLT5x122	2	460	Q355B	

No.	Mark	Revision Note	Date
MỤC ĐÍCH PHÁT HÀNH \ ISSUE FOR			
Bản vẽ Tham khảo	<input type="checkbox"/>	For Reference	
Bản vẽ Thiết kế Sơ bộ	<input type="checkbox"/>	Proposal Drawing	
Bản vẽ Thiết kế Cơ sở	<input type="checkbox"/>	Basic Design	
Bản vẽ Lắp dựng	<input type="checkbox"/>	Erection Drawing	
Bản vẽ Mời thầu	<input type="checkbox"/>	For Tender	
Bản vẽ Gia công	<input checked="" type="checkbox"/>	Fabrication Drawing	
Bản vẽ Hoàn công	<input type="checkbox"/>	As-built	

CHẤP NHẬN CỦA CHỦ ĐẦU TƯ  
APPROVAL OF THE OWNER

CHỦ ĐẦU TƯ - OWNER

Giám đốc- Director

STEEL COMPANY LIMITED

ADDRESS:  
PHONE NUMBER:  
Website:  
Email:

Giám đốc- Director

Quản lý kỹ thuật - Engineering manager/E.I.R.C

Kiểm - Checked by

Ks./Eng : NDT

Thiết kế - Designed by

Ks./Eng : NGUYEN TOC THANG

Vẽ - Draw by

Ks./Eng : NDT

Dự án - Project

XUONG 2-EVERSTRONG\_VSP1 IIA

Địa điểm - Location: HCM-VIET NAM

Hạng mục - Item

Tên bản vẽ - Drawing name



CL20

REV.	DATE	DESCRIPTION	DRAWN	CHK'D	APP'L	APP'L
△	20.01.2026	FOR APPROVAL				


Mã - Job No. E2026 Ngày - Date 19.01.2026

Lần hiệu chỉnh - Revision


Bản vẽ số - Drawing number

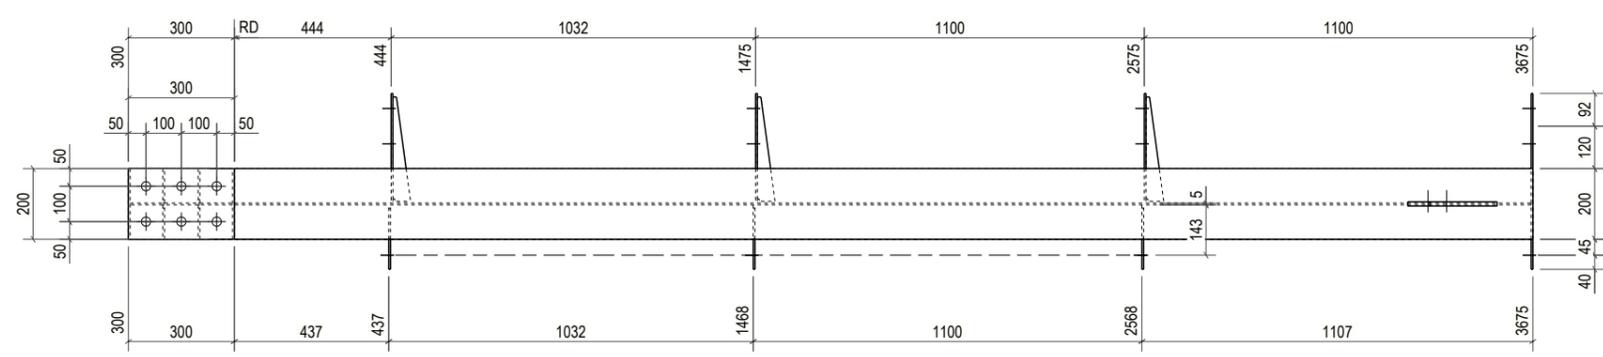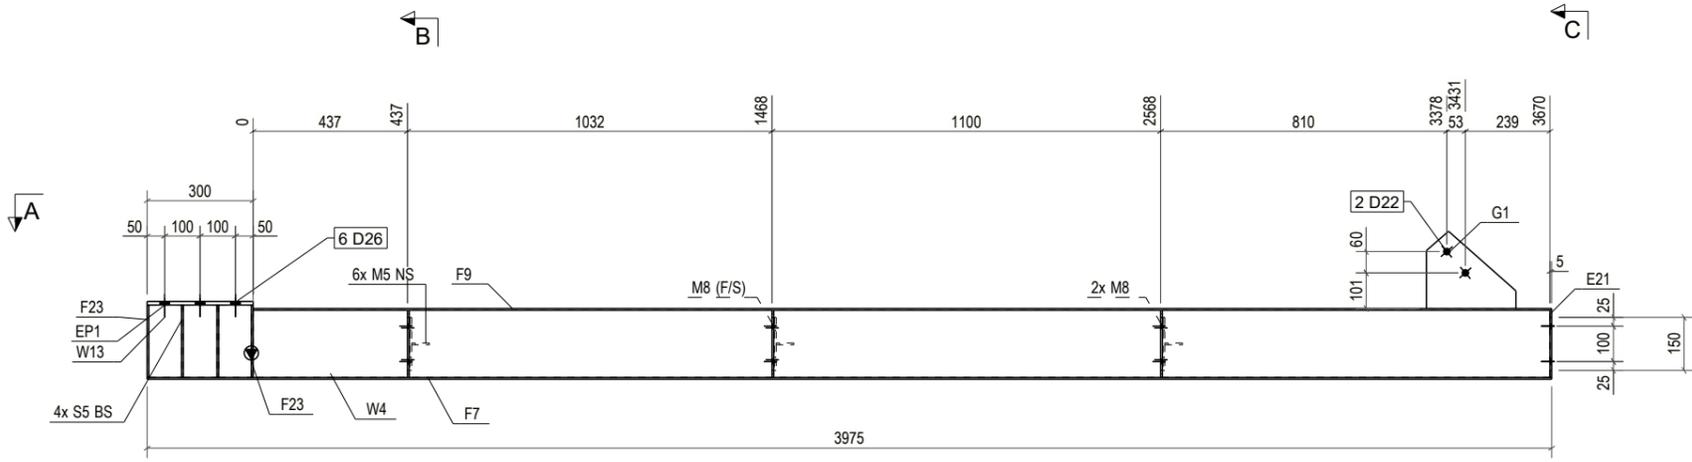

**A - A**  
1:20

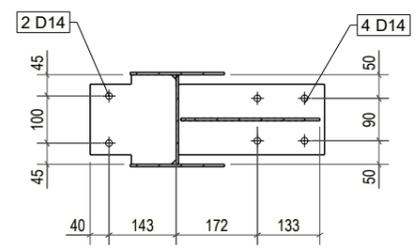

**B - B**  
1:15

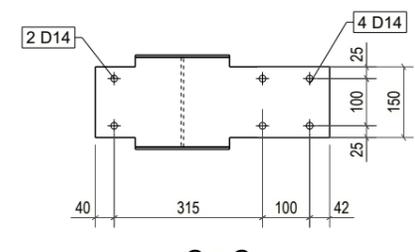

**C - C**  
1:15

BILL OF MATERIAL					
MARK	DESCRIPTION	Q'TY	LENGTH	MATERIAL	REMARK
FA1	FASCIA	2			
W13	PLT5x205	1	290	Q355B	
E21	PLT5x190	1	498	Q355B	
EP1	PLT10x200	1	300	Q355B	
F7	PLT5x200	1	3975	Q355B	
F9	PLT5x200	1	3675	Q355B	
F23	PLT5x200	2	205	Q355B	
G1	PLT12x218.6	1	253	Q355B	
M5	PLT5x182.5	3	190	Q355B	
M8	PLT5x150	3	310	Q355B	
S5	PLT5x97.5	4	205	Q355B	
S26	PLT5x50	3	295	Q355B	
W4	PLT5x190	1	3670	Q355B	

No.	Mark	Revision Note	Date
MỤC ĐÍCH PHÁT HÀNH \ ISSUE FOR			
Bản vẽ Tham khảo	<input type="checkbox"/>	For Reference	
Bản vẽ Thiết kế Sơ bộ	<input type="checkbox"/>	Proposal Drawing	
Bản vẽ Thiết kế Cơ sở	<input type="checkbox"/>	Basic Design	
Bản vẽ Lắp dựng	<input type="checkbox"/>	Erection Drawing	
Bản vẽ Môi thầu	<input type="checkbox"/>	For Tender	
Bản vẽ Gia công	<input checked="" type="checkbox"/>	Fabrication Drawing	
Bản vẽ Hoàn công	<input type="checkbox"/>	As-built	

CHẤP NHẬN CỦA CHỦ ĐẦU TƯ  
APPROVAL OF THE OWNER

CHỦ ĐẦU TƯ - OWNER

Giám đốc- Director

STEEL COMPANY LIMITED

ADDRESS:  
PHONE NUMBER:  
Website:  
Email:

Giám đốc- Director

Quản lý kỹ thuật - Engineering manager/E.I.R.C

Kiểm - Checked by

Ks./Eng : NDT

Thiết kế - Designed by

Ks./Eng : NGUYEN TOC THANG

Vẽ - Draw by

Ks./Eng : NDT

Dự án - Project

XUONG 2-EVERSTRONG\_VSIP IIA

Địa điểm - Location: HCM-VIET NAM


Hạng mục - Item

Mã - Job No. E2026 Ngày - Date 20.01.2026


Lần hiệu chỉnh - Revision

Bản vẽ số - Drawing number


REV.	DATE	DESCRIPTION	DRAWN	CHK'D	APPL.	APPL.
△	20.01.2026	FOR APPROVAL				

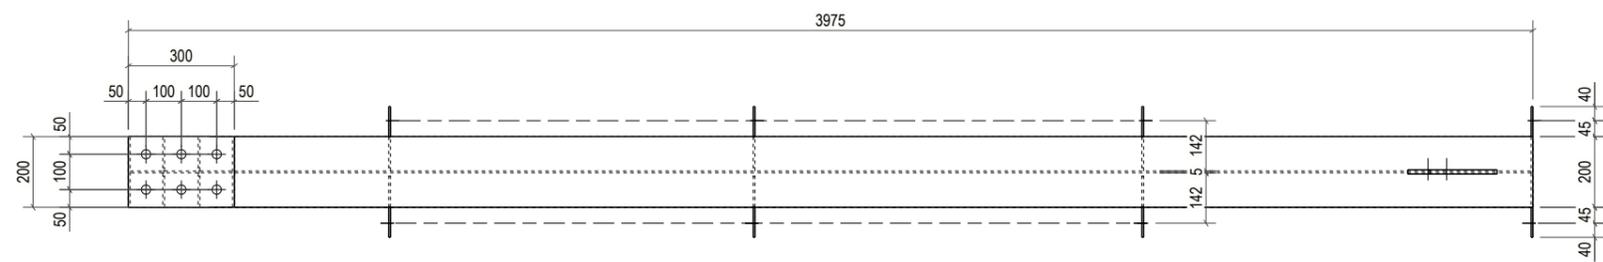

**A - A**  
1:20

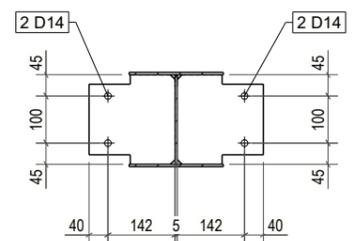

**B - B**  
1:15

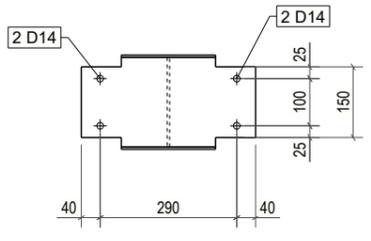

**C - C**  
1:15

BILL OF MATERIAL					
MARK	DESCRIPTION	Q'TY	LENGTH	MATERIAL	REMARK
FA2	FASCIA	<b>28</b>			
W13	PLT5x205	1	290	Q355B	
E20	PLT5x190	1	370	Q355B	
EP1	PLT10x200	1	300	Q355B	
F7	PLT5x200	1	3975	Q355B	
F9	PLT5x200	1	3675	Q355B	
F23	PLT5x200	2	205	Q355B	
G1	PLT12x218.6	1	253	Q355B	
M5	PLT5x182.5	6	190	Q355B	
S5	PLT5x97.5	4	205	Q355B	
W4	PLT5x190	1	3670	Q355B	

No.	Mark	Revision Note	Date
MỤC ĐÍCH PHÁT HÀNH \ ISSUE FOR			
Bản vẽ Tham khảo	<input type="checkbox"/>	For Reference	
Bản vẽ Thiết kế Sơ bộ	<input type="checkbox"/>	Proposal Drawing	
Bản vẽ Thiết kế Cơ sở	<input type="checkbox"/>	Basic Design	
Bản vẽ Lắp dựng	<input type="checkbox"/>	Erection Drawing	
Bản vẽ Mời thầu	<input type="checkbox"/>	For Tender	
Bản vẽ Gia công	<input checked="" type="checkbox"/>	Fabrication Drawing	
Bản vẽ Hoàn công	<input type="checkbox"/>	As-built	

CHẤP NHẬN CỦA CHỦ ĐẦU TƯ  
APPROVAL OF THE OWNER

CHỦ ĐẦU TƯ - OWNER

Giám đốc- Director

STEEL COMPANY LIMITED

ADDRESS:  
PHONE NUMBER:  
Website:  
Email:

Giám đốc- Director

Quản lý kỹ thuật - Engineering manager/E.I.R.C

Kiểm - Checked by

Ks./Eng : NDT

Thiết kế - Designed by

Ks./Eng : NGUYEN TOC THANG

Vẽ - Draw by

Ks./Eng : NDT

Dự án - Project

XUONG 2-EVERSTRONG\_VSIP IIA

Địa điểm - Location: HCM-VIET NAM



Hạng mục - Item

REV.	DATE	DESCRIPTION	DRAWN	CHK'D	APP'L	APP'L
△	20.01.2026	FOR APPROVAL				


Mã - Job No. E2026 Ngày - Date 20.01.2026

Lần hiệu chỉnh - Revision


Bản vẽ số - Drawing number

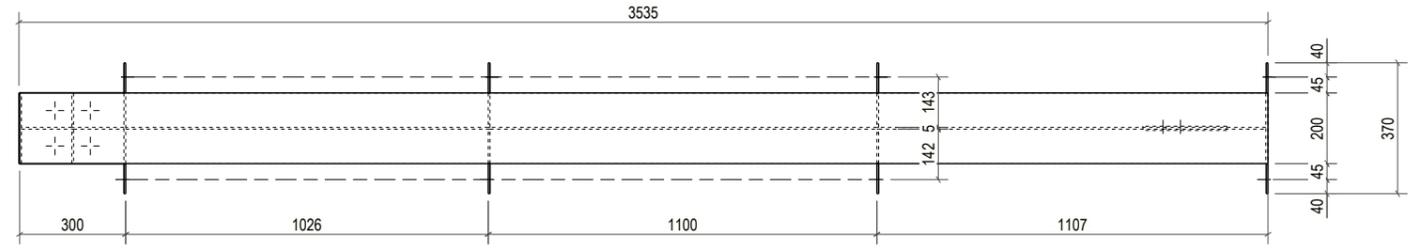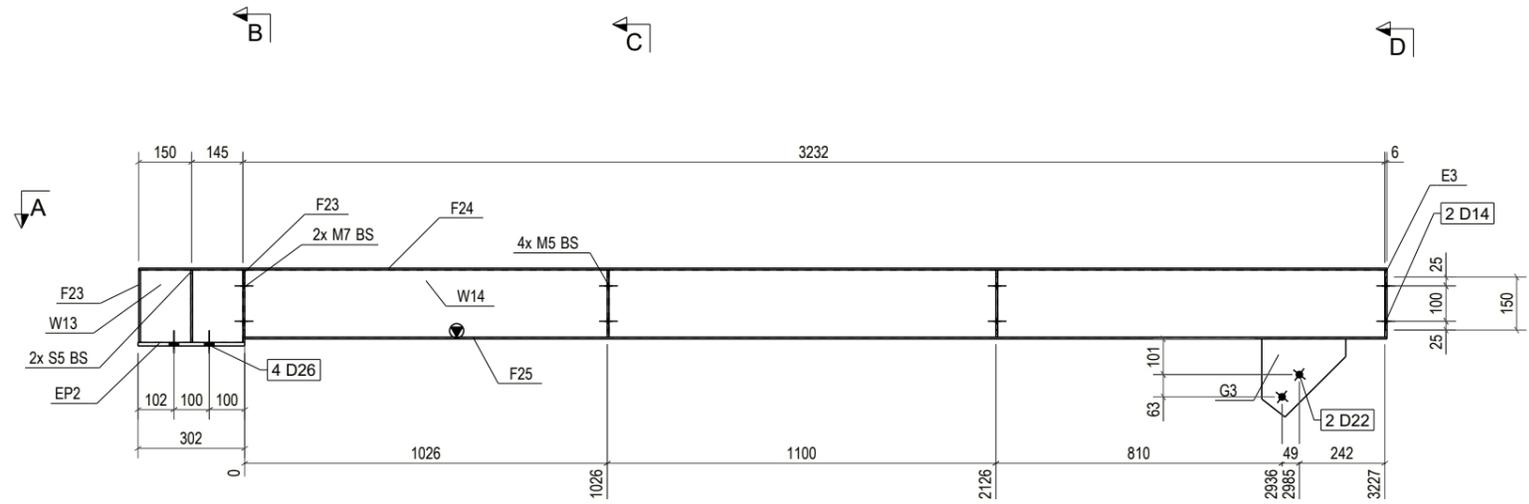


**A - A**  
1:20

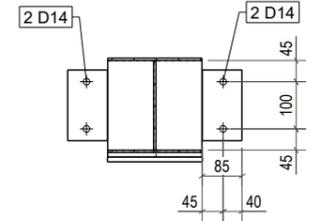

**B - B**  
1:15

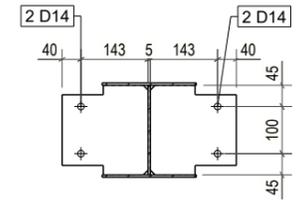

**C - C**  
1:15

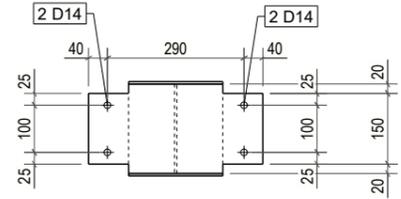

**D - D**  
1:15

BILL OF MATERIAL					
MARK	DESCRIPTION	Q'TY	LENGTH	MATERIAL	REMARK
FA3	FASCIA	4			
W14	PLT5x190	1	3227	Q355B	
E3	PLT6x190	1	370	Q355B	
EP2	PLT10x201	1	302	Q355B	
F23	PLT5x200	2	205	Q355B	
F24	PLT5x200	1	3533	Q355B	
F25	PLT5x200	1	3233	Q355B	
G3	PLT12x221.1	1	238	Q355B	
M5	PLT5x182.5	4	190	Q355B	
M7	PLT5x84.5	2	150	Q355B	
S5	PLT5x97.5	2	205	Q355B	
W13	PLT5x205	1	290	Q355B	

No.	Mark	Revision Note	Date
MỤC ĐÍCH PHÁT HÀNH \ ISSUE FOR			
	Bản vẽ Tham khảo	<input type="checkbox"/>	For Reference
	Bản vẽ Thiết kế Sơ bộ	<input type="checkbox"/>	Proposal Drawing
	Bản vẽ Thiết kế Cơ sở	<input type="checkbox"/>	Basic Design
	Bản vẽ Lắp dựng	<input type="checkbox"/>	Erection Drawing
	Bản vẽ Môi thầu	<input type="checkbox"/>	For Tender
	Bản vẽ Gia công	<input checked="" type="checkbox"/>	Fabrication Drawing
	Bản vẽ Hoàn công	<input type="checkbox"/>	As-built

CHẤP NHẬN CỦA CHỦ ĐẦU TƯ  
APPROVAL OF THE OWNER

CHỦ ĐẦU TƯ - OWNER

Giám đốc- Director

STEEL COMPANY LIMITED

ADDRESS:  
PHONE NUMBER:  
Website:  
Email:

Giám đốc- Director

Quản lý kỹ thuật - Engineering manager/E.I.R.C

Kiểm - Checked by

Ks./Eng : NDT

Thiết kế - Designed by

Ks./Eng : NGUYEN TOC THANG

Vẽ - Draw by

Ks./Eng : NDT

Dự án - Project

XUONG 2-EVERSTRONG\_VSIP IIA

Địa điểm - Location: HCM-VIET NAM


Hàng mục - Item

REV.	DATE	DESCRIPTION	DRAWN	CHK'D	APP'L	APP'L
△	20.01.2026	FOR APPROVAL				


Mã - Job No. E2026 Ngày - Date 20.01.2026

Lần hiệu chỉnh - Revision


Bản vẽ số - Drawing number

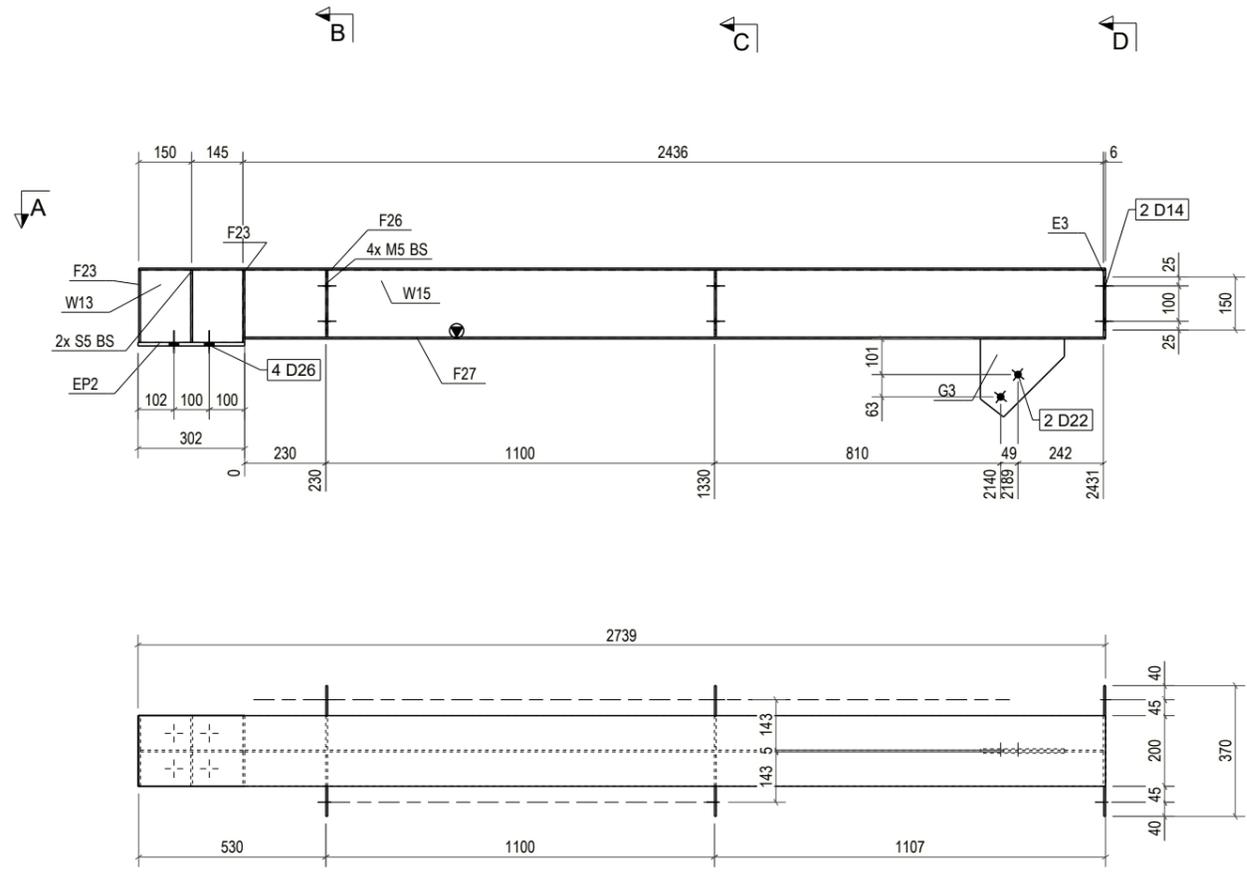


**A - A**  
1:20

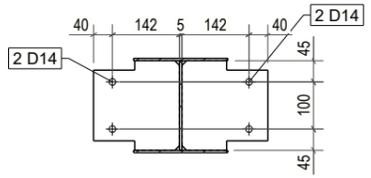

**B - B**  
1:15

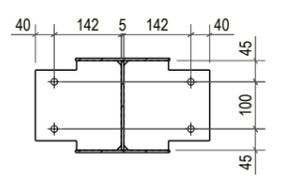

**C - C**  
1:15

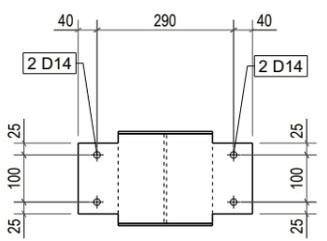

**D - D**  
1:15

**BILL OF MATERIAL**

MARK	DESCRIPTION	Q'TY	LENGTH	MATERIAL	REMARK
FA4	FASCIA	4			
W15	PLT5x190	1	2431	Q355B	
E3	PLT6x190	1	370	Q355B	
EP2	PLT10x201	1	302	Q355B	
F23	PLT5x200	2	205	Q355B	
F26	PLT5x200	1	2737	Q355B	
F27	PLT5x200	1	2437	Q355B	
G3	PLT12x221.1	1	238	Q355B	
M5	PLT5x182.5	4	190	Q355B	
S5	PLT5x97.5	2	205	Q355B	
W13	PLT5x205	1	290	Q355B	

No.	Mark	Revision Note	Date
MỤC ĐÍCH PHÁT HÀNH \ ISSUE FOR			
Bản vẽ Tham khảo	<input type="checkbox"/>	For Reference	
Bản vẽ Thiết kế Sơ bộ	<input type="checkbox"/>	Proposal Drawing	
Bản vẽ Thiết kế Cơ sở	<input type="checkbox"/>	Basic Design	
Bản vẽ Lắp dựng	<input type="checkbox"/>	Erection Drawing	
Bản vẽ Mời thầu	<input type="checkbox"/>	For Tender	
Bản vẽ Gia công	<input checked="" type="checkbox"/>	Fabrication Drawing	
Bản vẽ Hoàn công	<input type="checkbox"/>	As-built	

CHẤP NHẬN CỦA CHỦ ĐẦU TƯ  
APPROVAL OF THE OWNER

CHỦ ĐẦU TƯ - OWNER

Giám đốc- Director

STEEL COMPANY LIMITED

ADDRESS:  
PHONE NUMBER:  
Website:  
Email:

Giám đốc- Director

Quản lý kỹ thuật - Engineering manager/E.I.R.C

Kiểm - Checked by

Ks./Eng : NDT

Thiết kế - Designed by

Ks./Eng : NGUYEN TOC THANG

Vẽ - Draw by

Ks./Eng : NDT

Dự án - Project

XUONG 2-EVERSTRONG\_VSIP IIA

Địa điểm - Location: HCM-VIET NAM

Hàng mục - Item

Tên bản vẽ - Drawing name





FA4

Mã - Job No. E2026 Ngày - Date 20.01.2026

Lần hiệu chỉnh - Revision

Bản vẽ số - Drawing number

REV.	DATE	DESCRIPTION	DRAWN	CHK'D	APP'L	APP'L
△	20.01.2026	FOR APPROVAL				

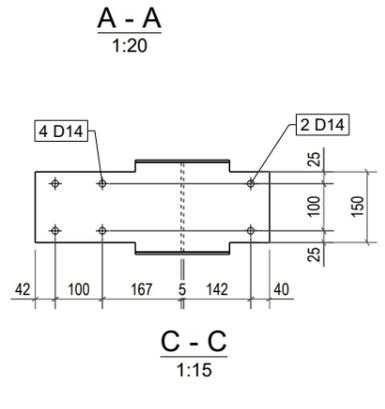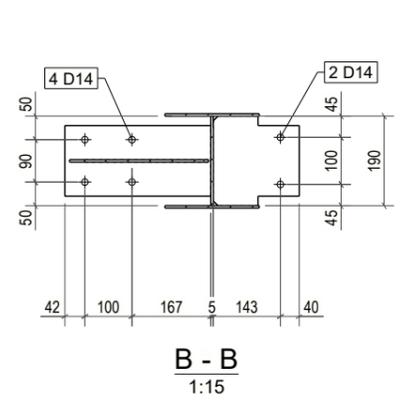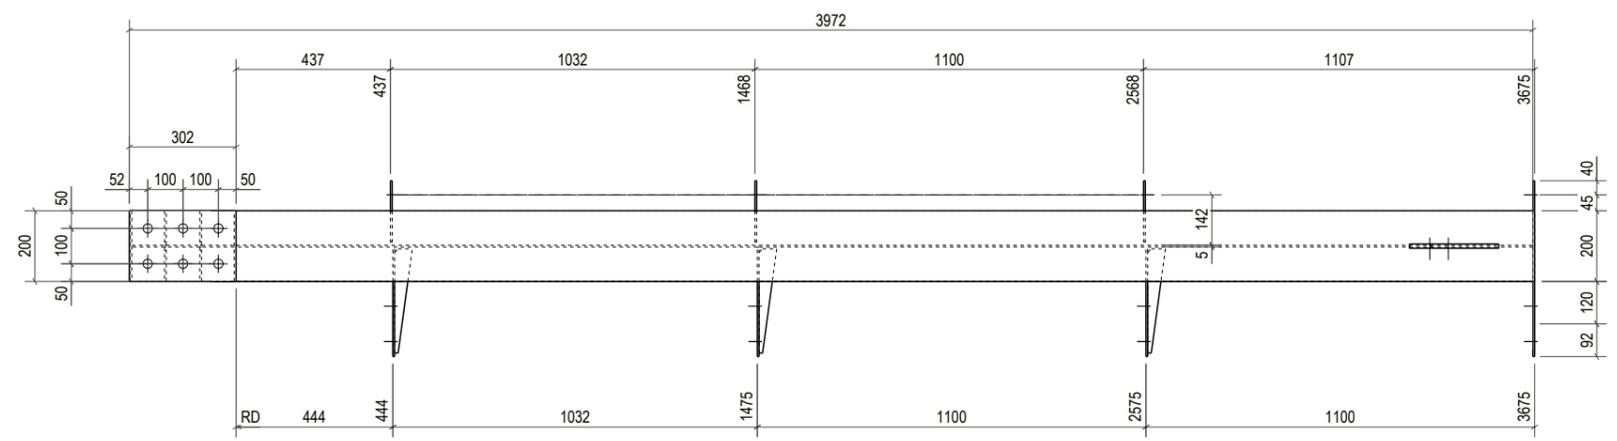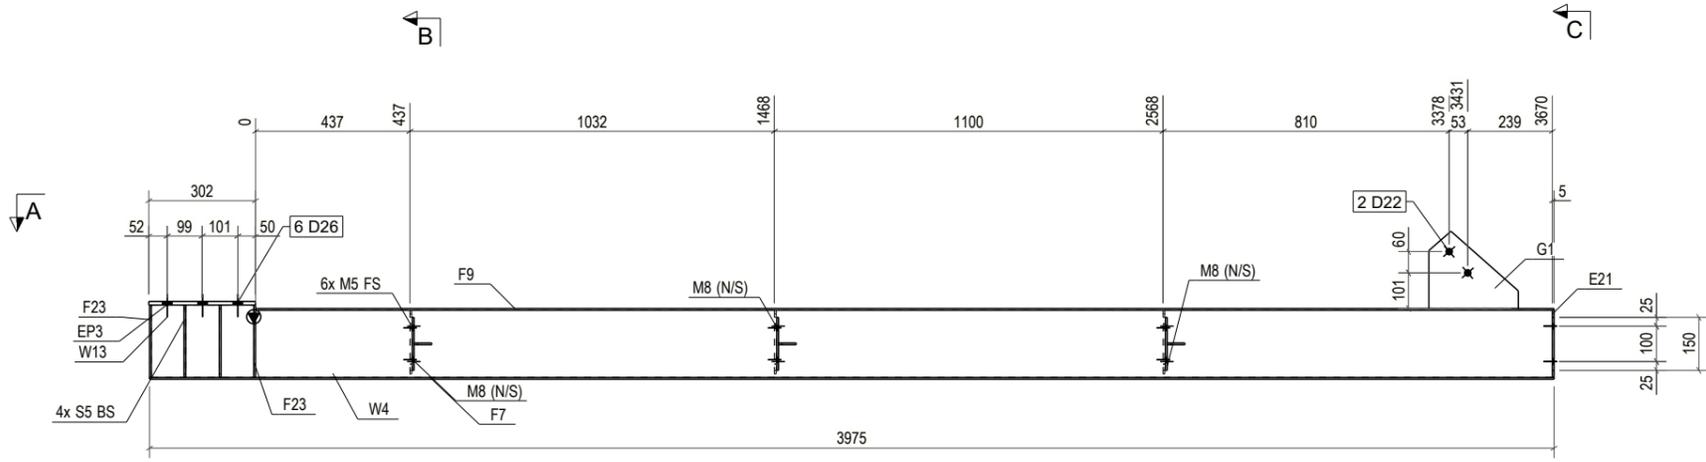

BILL OF MATERIAL					
MARK	DESCRIPTION	Q'TY	LENGTH	MATERIAL	REMARK
FA5	FASCIA	2			
W13	PLT5x205	1	290	Q355B	
E21	PLT5x190	1	498	Q355B	
EP3	PLT10x201	1	302	Q355B	
F7	PLT5x200	1	3975	Q355B	
F9	PLT5x200	1	3675	Q355B	
F23	PLT5x200	2	205	Q355B	
G1	PLT12x218.6	1	253	Q355B	
M5	PLT5x182.5	3	190	Q355B	
M8	PLT5x150	3	310	Q355B	
S5	PLT5x97.5	4	205	Q355B	
S26	PLT5x50	3	295	Q355B	
W4	PLT5x190	1	3670	Q355B	

No.	Mark	Revision Note	Date
MỤC ĐÍCH PHÁT HÀNH \ ISSUE FOR			
Bản vẽ Tham khảo	<input type="checkbox"/>	For Reference	
Bản vẽ Thiết kế Sơ bộ	<input type="checkbox"/>	Proposal Drawing	
Bản vẽ Thiết kế Cơ sở	<input type="checkbox"/>	Basic Design	
Bản vẽ Lắp dựng	<input type="checkbox"/>	Erection Drawing	
Bản vẽ Môi thầu	<input type="checkbox"/>	For Tender	
Bản vẽ Gia công	<input checked="" type="checkbox"/>	Fabrication Drawing	
Bản vẽ Hoàn công	<input type="checkbox"/>	As-built	

**CHẤP NHẬN CỦA CHỦ ĐẦU TƯ**  
APPROVAL OF THE OWNER

**CHỦ ĐẦU TƯ - OWNER**

Giám đốc- Director

**STEEL COMPANY LIMITED**

ADDRESS:  
PHONE NUMBER:  
Website:  
Email:

Giám đốc- Director

Quản lý kỹ thuật - Engineering manager/E.I.R.C

Kiểm - Checked by

Ks./Eng : NDT

Thiết kế - Designed by

Ks./Eng : NGUYEN TOC THANG

Vẽ - Draw by

Ks./Eng : NDT

Dự án - Project

**XUONG 2-EVERSTRONG\_VSIP IIA**

Địa điểm - Location: HCM-VIET NAM

Hàng mục - Item

Tên bản vẽ - Drawing name


**FA5**

REV.	DATE	DESCRIPTION	DRAWN	CHK'D	APP'L	APP'L
△	20.01.2026	FOR APPROVAL				

Mã - Job No. E2026 Ngày - Date 20.01.2026

Lần hiệu chỉnh - Revision

Bản vẽ số - Drawing number

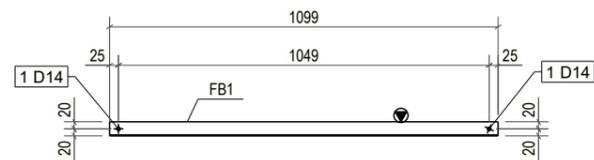

BILL OF MATERIAL					
MARK	DESCRIPTION	Q'TY	LENGTH	MATERIAL	REMARK
FB1	STAY	56			
FB1	L-40X40X3	1	1099	SS400	

REV.	DATE	DESCRIPTION	DRAWN	CHK'D	APP'L	APP'L
△	20.01.2026	FOR APPROVAL				

No.	Mark	Revision Note	Date
MỤC ĐÍCH PHÁT HÀNH \ ISSUE FOR			
Bản vẽ Tham khảo	<input type="checkbox"/>	For Reference	
Bản vẽ Thiết kế Sơ bộ	<input type="checkbox"/>	Proposal Drawing	
Bản vẽ Thiết kế Cơ sở	<input type="checkbox"/>	Basic Design	
Bản vẽ Lắp dựng	<input type="checkbox"/>	Erection Drawing	
Bản vẽ Mời thầu	<input type="checkbox"/>	For Tender	
Bản vẽ Gia công	<input checked="" type="checkbox"/>	Fabrication Drawing	
Bản vẽ Hoàn công	<input type="checkbox"/>	As-built	

**CHẤP NHẬN CỦA CHỦ ĐẦU TƯ**  
APPROVAL OF THE OWNER

**CHỦ ĐẦU TƯ - OWNER**

Giám đốc- Director

**STEEL COMPANY LIMITED**

ADDRESS:  
PHONE NUMBER:  
Website:  
Email:

Giám đốc- Director

Quản lý kỹ thuật - Engineering manager/E.I.R.C

Kiểm - Checked by

Ks./Eng : NDT

Thiết kế - Designed by

Ks./Eng : NGUYEN TOC THANG

Vẽ - Draw by

Ks./Eng : NDT

Dự án - Project

**XUONG 2-EVERSTRONG\_VSIP IIA**

Địa điểm - Location: HCM-VIET NAM

Hạng mục - Item


Tên bản vẽ - Drawing name

**FB1**

Mã - Job No. E2026 Ngày - Date 20.01.2026

Lần hiệu chỉnh - Revision

Bản vẽ số - Drawing number

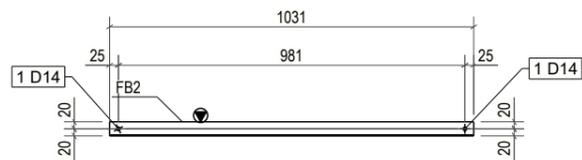

BILL OF MATERIAL					
MARK	DESCRIPTION	Q'TY	LENGTH	MATERIAL	REMARK
FB2	STAY	56			
FB2	L-40X40X3	1	1031	SS400	

△	20.01.2026	FOR APPROVAL				
REV.	DATE	DESCRIPTION	DRAWN	CHK'D	APP'L	APP'L

No.	Mark	Revision Note	Date
MỤC ĐÍCH PHÁT HÀNH \ ISSUE FOR			
Bản vẽ Tham khảo	<input type="checkbox"/>	For Reference	
Bản vẽ Thiết kế Sơ bộ	<input type="checkbox"/>	Proposal Drawing	
Bản vẽ Thiết kế Cơ sở	<input type="checkbox"/>	Basic Design	
Bản vẽ Lắp dựng	<input type="checkbox"/>	Erection Drawing	
Bản vẽ Mời thầu	<input type="checkbox"/>	For Tender	
Bản vẽ Gia công	<input checked="" type="checkbox"/>	Fabrication Drawing	
Bản vẽ Hoàn công	<input type="checkbox"/>	As-built	

**CHẤP NHẬN CỦA CHỦ ĐẦU TƯ**  
APPROVAL OF THE OWNER

**CHỦ ĐẦU TƯ - OWNER**

Giám đốc- Director

**STEEL COMPANY LIMITED**

ADDRESS:  
PHONE NUMBER:  
Website:  
Email:

Giám đốc- Director

Quản lý kỹ thuật - Engineering manager/E.I.R.C

Kiểm - Checked by

Ks./Eng : NDT

Thiết kế - Designed by

Ks./Eng : NGUYEN TOC THANG

Vẽ - Draw by

Ks./Eng : NDT

Dự án - Project

**XUONG 2-EVERSTRONG\_VSIP IIA**

Địa điểm - Location: HCM-VIET NAM


Hạng mục - Item

Tên bản vẽ - Drawing name

**FB2**

Mã - Job No. E2026 Ngày - Date 20.01.2026

Lần hiệu chỉnh - Revision  
Bản vẽ số - Drawing number

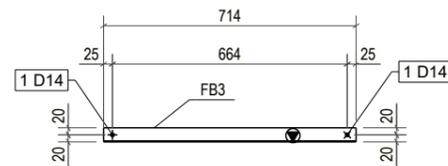

BILL OF MATERIAL					
MARK	DESCRIPTION	Q'TY	LENGTH	MATERIAL	REMARK
FB3	STAY	168			
FB3	L-40X40X3	1	714	SS400	

REV.	DATE	DESCRIPTION	DRAWN	CHK'D	APP'L	APP'L
△	20.01.2026	FOR APPROVAL				

No.	Mark	Revision Note	Date
MỤC ĐÍCH PHÁT HÀNH \ ISSUE FOR			
Bản vẽ Tham khảo	<input type="checkbox"/>	For Reference	
Bản vẽ Thiết kế Sơ bộ	<input type="checkbox"/>	Proposal Drawing	
Bản vẽ Thiết kế Cơ sở	<input type="checkbox"/>	Basic Design	
Bản vẽ Lắp dựng	<input type="checkbox"/>	Erection Drawing	
Bản vẽ Mời thầu	<input type="checkbox"/>	For Tender	
Bản vẽ Gia công	<input checked="" type="checkbox"/>	Fabrication Drawing	
Bản vẽ Hoàn công	<input type="checkbox"/>	As-built	

**CHẤP NHẬN CỦA CHỦ ĐẦU TƯ**  
**APPROVAL OF THE OWNER**

**CHỦ ĐẦU TƯ - OWNER**

Giám đốc- Director

**STEEL COMPANY LIMITED**

ADDRESS:  
PHONE NUMBER:  
Website:  
Email:

Giám đốc- Director

Quản lý kỹ thuật - Engineering manager/E.I.R.C

Kiểm - Checked by

Ks./Eng : NDT

Thiết kế - Designed by

Ks./Eng : NGUYEN TOC THANG

Vẽ - Draw by

Ks./Eng : NDT

Dự án - Project

**XUONG 2-EVERSTRONG\_VSIP IIA**

Địa điểm - Location: HCM-VIET NAM


Hạng mục - Item

Tên bản vẽ - Drawing name

**FB3**

Mã - Job No.	E2026	Ngày - Date	20.01.2026
--------------	-------	-------------	------------

Lần hiệu chỉnh - Revision	△
Bản vẽ số - Drawing number	

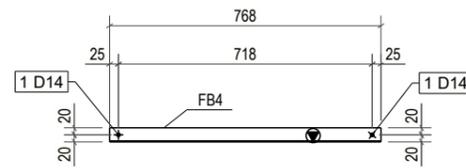

BILL OF MATERIAL					
MARK	DESCRIPTION	Q'TY	LENGTH	MATERIAL	REMARK
FB4	STAY	56			
FB4	L-40X40X3	1	768	SS400	

REV.	DATE	DESCRIPTION	DRAWN	CHK'D	APP'L	APP'L
△	20.01.2026	FOR APPROVAL				

No.	Mark	Revision Note	Date
MỤC ĐÍCH PHÁT HÀNH \ ISSUE FOR			
Bản vẽ Tham khảo	<input type="checkbox"/>	For Reference	
Bản vẽ Thiết kế Sơ bộ	<input type="checkbox"/>	Proposal Drawing	
Bản vẽ Thiết kế Cơ sở	<input type="checkbox"/>	Basic Design	
Bản vẽ Lắp dựng	<input type="checkbox"/>	Erection Drawing	
Bản vẽ Mời thầu	<input type="checkbox"/>	For Tender	
Bản vẽ Gia công	<input checked="" type="checkbox"/>	Fabrication Drawing	
Bản vẽ Hoàn công	<input type="checkbox"/>	As-built	

**CHẤP NHẬN CỦA CHỦ ĐẦU TƯ**  
APPROVAL OF THE OWNER

**CHỦ ĐẦU TƯ - OWNER**

Giám đốc- Director

**STEEL COMPANY LIMITED**

ADDRESS:  
PHONE NUMBER:  
Website:  
Email:

Giám đốc- Director

Quản lý kỹ thuật - Engineering manager/E.I.R.C

Kiểm - Checked by

Ks./Eng : NDT

Thiết kế - Designed by

Ks./Eng : NGUYEN TOC THANG

Vẽ - Draw by

Ks./Eng : NDT

Dự án - Project  
**XUONG 2-EVERSTRONG\_VSIP IIA**

Địa điểm - Location: HCM-VIET NAM


Hạng mục - Item

Tên bản vẽ - Drawing name  
**FB4**

Mã - Job No. E2026 Ngày - Date 20.01.2026

Lần hiệu chỉnh - Revision

Bản vẽ số - Drawing number

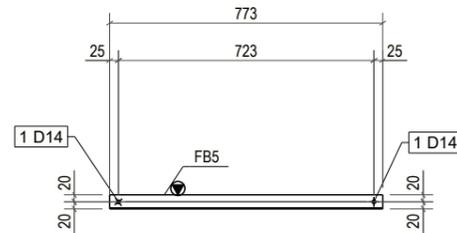

BILL OF MATERIAL					
MARK	DESCRIPTION	Q'TY	LENGTH	MATERIAL	REMARK
FB5	STAY	56			
FB5	L-40X40X3	1	773	SS400	

REV.	DATE	DESCRIPTION	DRAWN	CHK'D	APP'L	APP'L
△	20.01.2026	FOR APPROVAL				

No.	Mark	Revision Note	Date
MỤC ĐÍCH PHÁT HÀNH \ ISSUE FOR			
Bản vẽ Tham khảo	<input type="checkbox"/>	For Reference	
Bản vẽ Thiết kế Sơ bộ	<input type="checkbox"/>	Proposal Drawing	
Bản vẽ Thiết kế Cơ sở	<input type="checkbox"/>	Basic Design	
Bản vẽ Lắp dựng	<input type="checkbox"/>	Erection Drawing	
Bản vẽ Mời thầu	<input type="checkbox"/>	For Tender	
Bản vẽ Gia công	<input checked="" type="checkbox"/>	Fabrication Drawing	
Bản vẽ Hoàn công	<input type="checkbox"/>	As-built	

**CHẤP NHẬN CỦA CHỦ ĐẦU TƯ**  
APPROVAL OF THE OWNER

**CHỦ ĐẦU TƯ - OWNER**

Giám đốc- Director

**STEEL COMPANY LIMITED**

ADDRESS:  
PHONE NUMBER:  
Website:  
Email:

Giám đốc- Director

Quản lý kỹ thuật - Engineering manager/E.I.R.C

Kiểm - Checked by

Ks./Eng : NDT

Thiết kế - Designed by

Ks./Eng : NGUYEN TOC THANG

Vẽ - Draw by

Ks./Eng : NDT

Dự án - Project

**XUONG 2-EVERSTRONG\_VSIP IIA**


Địa điểm - Location: HCM-VIET NAM

Hạng mục - Item

Tên bản vẽ - Drawing name

**FB5**

Mã - Job No.	E2026	Ngày - Date	20.01.2026
Lần hiệu chỉnh - Revision			△
Bản vẽ số - Drawing number			

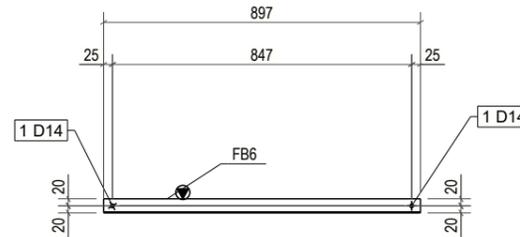

BILL OF MATERIAL					
MARK	DESCRIPTION	Q'TY	LENGTH	MATERIAL	REMARK
FB6	STAY	56			
FB6	L-40X40X3	1	897	SS400	

REV.	DATE	DESCRIPTION	DRAWN	CHK'D	APP'L	APP'L
△	20.01.2026	FOR APPROVAL				

No.	Mark	Revision Note	Date
MỤC ĐÍCH PHÁT HÀNH \ ISSUE FOR			
Bản vẽ Tham khảo	<input type="checkbox"/>	For Reference	
Bản vẽ Thiết kế Sơ bộ	<input type="checkbox"/>	Proposal Drawing	
Bản vẽ Thiết kế Cơ sở	<input type="checkbox"/>	Basic Design	
Bản vẽ Lắp dựng	<input type="checkbox"/>	Erection Drawing	
Bản vẽ Mời thầu	<input type="checkbox"/>	For Tender	
Bản vẽ Gia công	<input checked="" type="checkbox"/>	Fabrication Drawing	
Bản vẽ Hoàn công	<input type="checkbox"/>	As-built	

CHẤP NHẬN CỦA CHỦ ĐẦU TƯ  
APPROVAL OF THE OWNER

CHỦ ĐẦU TƯ - OWNER

Giám đốc- Director

STEEL COMPANY LIMITED

ADDRESS:  
PHONE NUMBER:  
Website:  
Email:

Giám đốc- Director

Quản lý kỹ thuật - Engineering manager/E.I.R.C

Kiểm - Checked by

Ks./Eng : NDT

Thiết kế - Designed by

Ks./Eng : NGUYEN TOC THANG

Vẽ - Draw by

Ks./Eng : NDT

Dự án - Project

XUONG 2-EVERSTRONG\_VSIP IIA


Địa điểm - Location: HCM-VIET NAM

Hạng mục - Item

Tên bản vẽ - Drawing name

FB6

Mã - Job No.	E2026	Ngày - Date	20.01.2026
Lần hiệu chỉnh - Revision			△
Bản vẽ số - Drawing number			

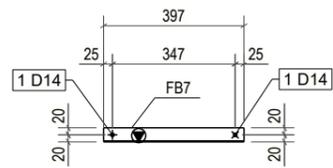

No.	Mark	Revision Note	Date
MỤC ĐÍCH PHÁT HÀNH \ ISSUE FOR			
Bản vẽ Tham khảo		<input type="checkbox"/>	For Reference
Bản vẽ Thiết kế Sơ bộ		<input type="checkbox"/>	Proposal Drawing
Bản vẽ Thiết kế Cơ sở		<input type="checkbox"/>	Basic Design
Bản vẽ Lắp dựng		<input type="checkbox"/>	Erection Drawing
Bản vẽ Mời thầu		<input type="checkbox"/>	For Tender
Bản vẽ Gia công		<input checked="" type="checkbox"/>	Fabrication Drawing
Bản vẽ Hoàn công		<input type="checkbox"/>	As-built

**CHẤP NHẬN CỦA CHỦ ĐẦU TƯ**  
APPROVAL OF THE OWNER

**CHỦ ĐẦU TƯ - OWNER**

Giám đốc- Director

**STEEL COMPANY LIMITED**

ADDRESS:  
PHONE NUMBER:  
Website:  
Email:

Giám đốc- Director

Quản lý kỹ thuật - Engineering manager/E.I.R.C

Kiểm - Checked by

Ks./Eng : NDT

Thiết kế - Designed by

Ks./Eng : NGUYEN TOC THANG

Vẽ - Draw by

Ks./Eng : NDT

Dự án - Project  
**XUONG 2-EVERSTRONG\_VSIP IIA**

Địa điểm - Location: HCM-VIET NAM



Hạng mục - Item

Tên bản vẽ - Drawing name  
**FB7**

BILL OF MATERIAL					
MARK	DESCRIPTION	Q'TY	LENGTH	MATERIAL	REMARK
FB7	STAY	<b>28</b>			
FB7	L-40X40X3	1	397	SS400	

REV.	DATE	DESCRIPTION	DRAWN	CHK'D	APP'L	APP'L
△	20.01.2026	FOR APPROVAL				

Mã - Job No.	E2026	Ngày - Date	20.01.2026
Lần hiệu chỉnh - Revision		△	
Bản vẽ số - Drawing number			

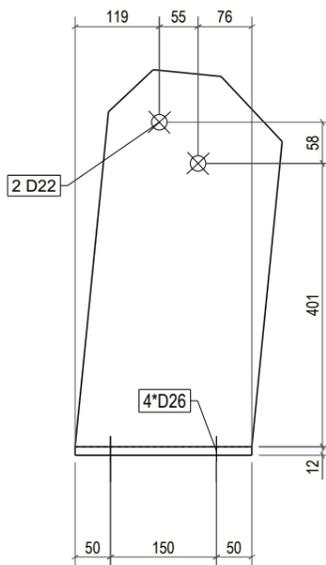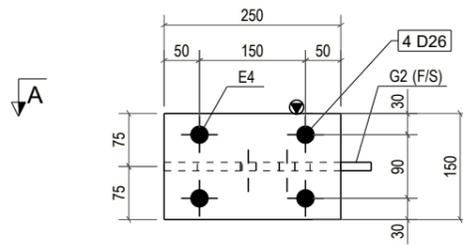

A - A  
1:10

BILL OF MATERIAL					
MARK	DESCRIPTION	Q'TY	LENGTH	MATERIAL	REMARK
LP3	LOOSE PLATE	<b>32</b>			
E4	PLT12x150	1	250	Q355B	
G2	PLT12x293	1	533	Q355B	

REV.	DATE	DESCRIPTION	DRAWN	CHK'D	APP'L	APP'L
△	20.01.2026	FOR APPROVAL				

No.	Mark	Revision Note	Date
MỤC ĐÍCH PHÁT HÀNH \ ISSUE FOR			
Bản vẽ Tham khảo	<input type="checkbox"/>	For Reference	
Bản vẽ Thiết kế Sơ bộ	<input type="checkbox"/>	Proposal Drawing	
Bản vẽ Thiết kế Cơ sở	<input type="checkbox"/>	Basic Design	
Bản vẽ Lắp dựng	<input type="checkbox"/>	Erection Drawing	
Bản vẽ Mời thầu	<input type="checkbox"/>	For Tender	
Bản vẽ Gia công	<input checked="" type="checkbox"/>	Fabrication Drawing	
Bản vẽ Hoàn công	<input type="checkbox"/>	As-built	

CHẤP NHẬN CỦA CHỦ ĐẦU TƯ  
APPROVAL OF THE OWNER

CHỦ ĐẦU TƯ - OWNER

Giám đốc- Director

STEEL COMPANY LIMITED

ADDRESS:  
PHONE NUMBER:  
Website:  
Email:

Giám đốc- Director

Quản lý kỹ thuật - Engineering manager/E.I.R.C

Kiểm - Checked by

Ks./Eng : NDT

Thiết kế - Designed by

Ks./Eng : NGUYEN TOC THANG

Vẽ - Draw by

Ks./Eng : NDT

Dự án - Project

**XUONG 2-EVERSTRONG\_VSIP IIA**



Địa điểm - Location: HCM-VIET NAM

Hạng mục - Item

Tên bản vẽ - Drawing name

**LP3**

Mã - Job No.	E2026	Ngày - Date	20.01.2026
Lần hiệu chỉnh - Revision			△
Bản vẽ số - Drawing number			

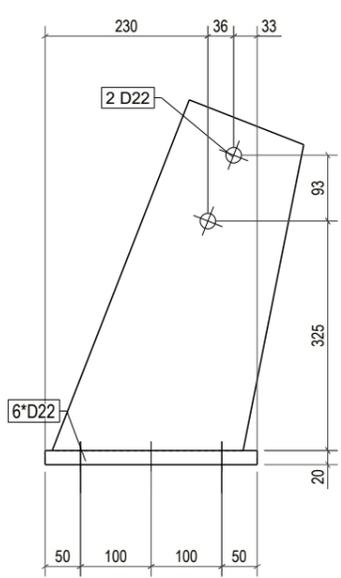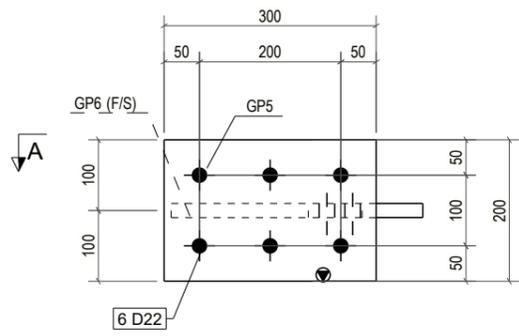

A - A  
1:10

BILL OF MATERIAL					
MARK	DESCRIPTION	Q'TY	LENGTH	MATERIAL	REMARK
LP4	PLATE	2			
GP5	PLT20x200	1	300	Q355B	
GP6	PLT20x251.6	1	533	Q355B	

REV.	DATE	DESCRIPTION	DRAWN	CHK'D	APP'L	APP'L
△	20.01.2026	FOR APPROVAL				

No.	Mark	Revision Note	Date
MỤC ĐÍCH PHÁT HÀNH \ ISSUE FOR			
Bản vẽ Tham khảo	<input type="checkbox"/>	For Reference	
Bản vẽ Thiết kế Sơ bộ	<input type="checkbox"/>	Proposal Drawing	
Bản vẽ Thiết kế Cơ sở	<input type="checkbox"/>	Basic Design	
Bản vẽ Lắp dựng	<input type="checkbox"/>	Erection Drawing	
Bản vẽ Mời thầu	<input type="checkbox"/>	For Tender	
Bản vẽ Gia công	<input checked="" type="checkbox"/>	Fabrication Drawing	
Bản vẽ Hoàn công	<input type="checkbox"/>	As-built	

**CHẤP NHẬN CỦA CHỦ ĐẦU TƯ**  
APPROVAL OF THE OWNER

**CHỦ ĐẦU TƯ - OWNER**

Giám đốc- Director

**STEEL COMPANY LIMITED**

ADDRESS:  
PHONE NUMBER:  
Website:  
Email:

Giám đốc- Director

Quản lý kỹ thuật - Engineering manager/E.I.R.C

Kiểm - Checked by

Ks./Eng : NDT

Thiết kế - Designed by

Ks./Eng : NGUYEN TOC THANG

Vẽ - Draw by

Ks./Eng : NDT

Dự án - Project

**XUONG 2-EVERSTRONG\_VSIP IIA**


Địa điểm - Location: HCM-VIET NAM

Hạng mục - Item


Tên bản vẽ - Drawing name

**LP4**


Mã - Job No.	E2026	Ngày - Date	20.01.2026
Lần hiệu chỉnh - Revision			△
Bản vẽ số - Drawing number			

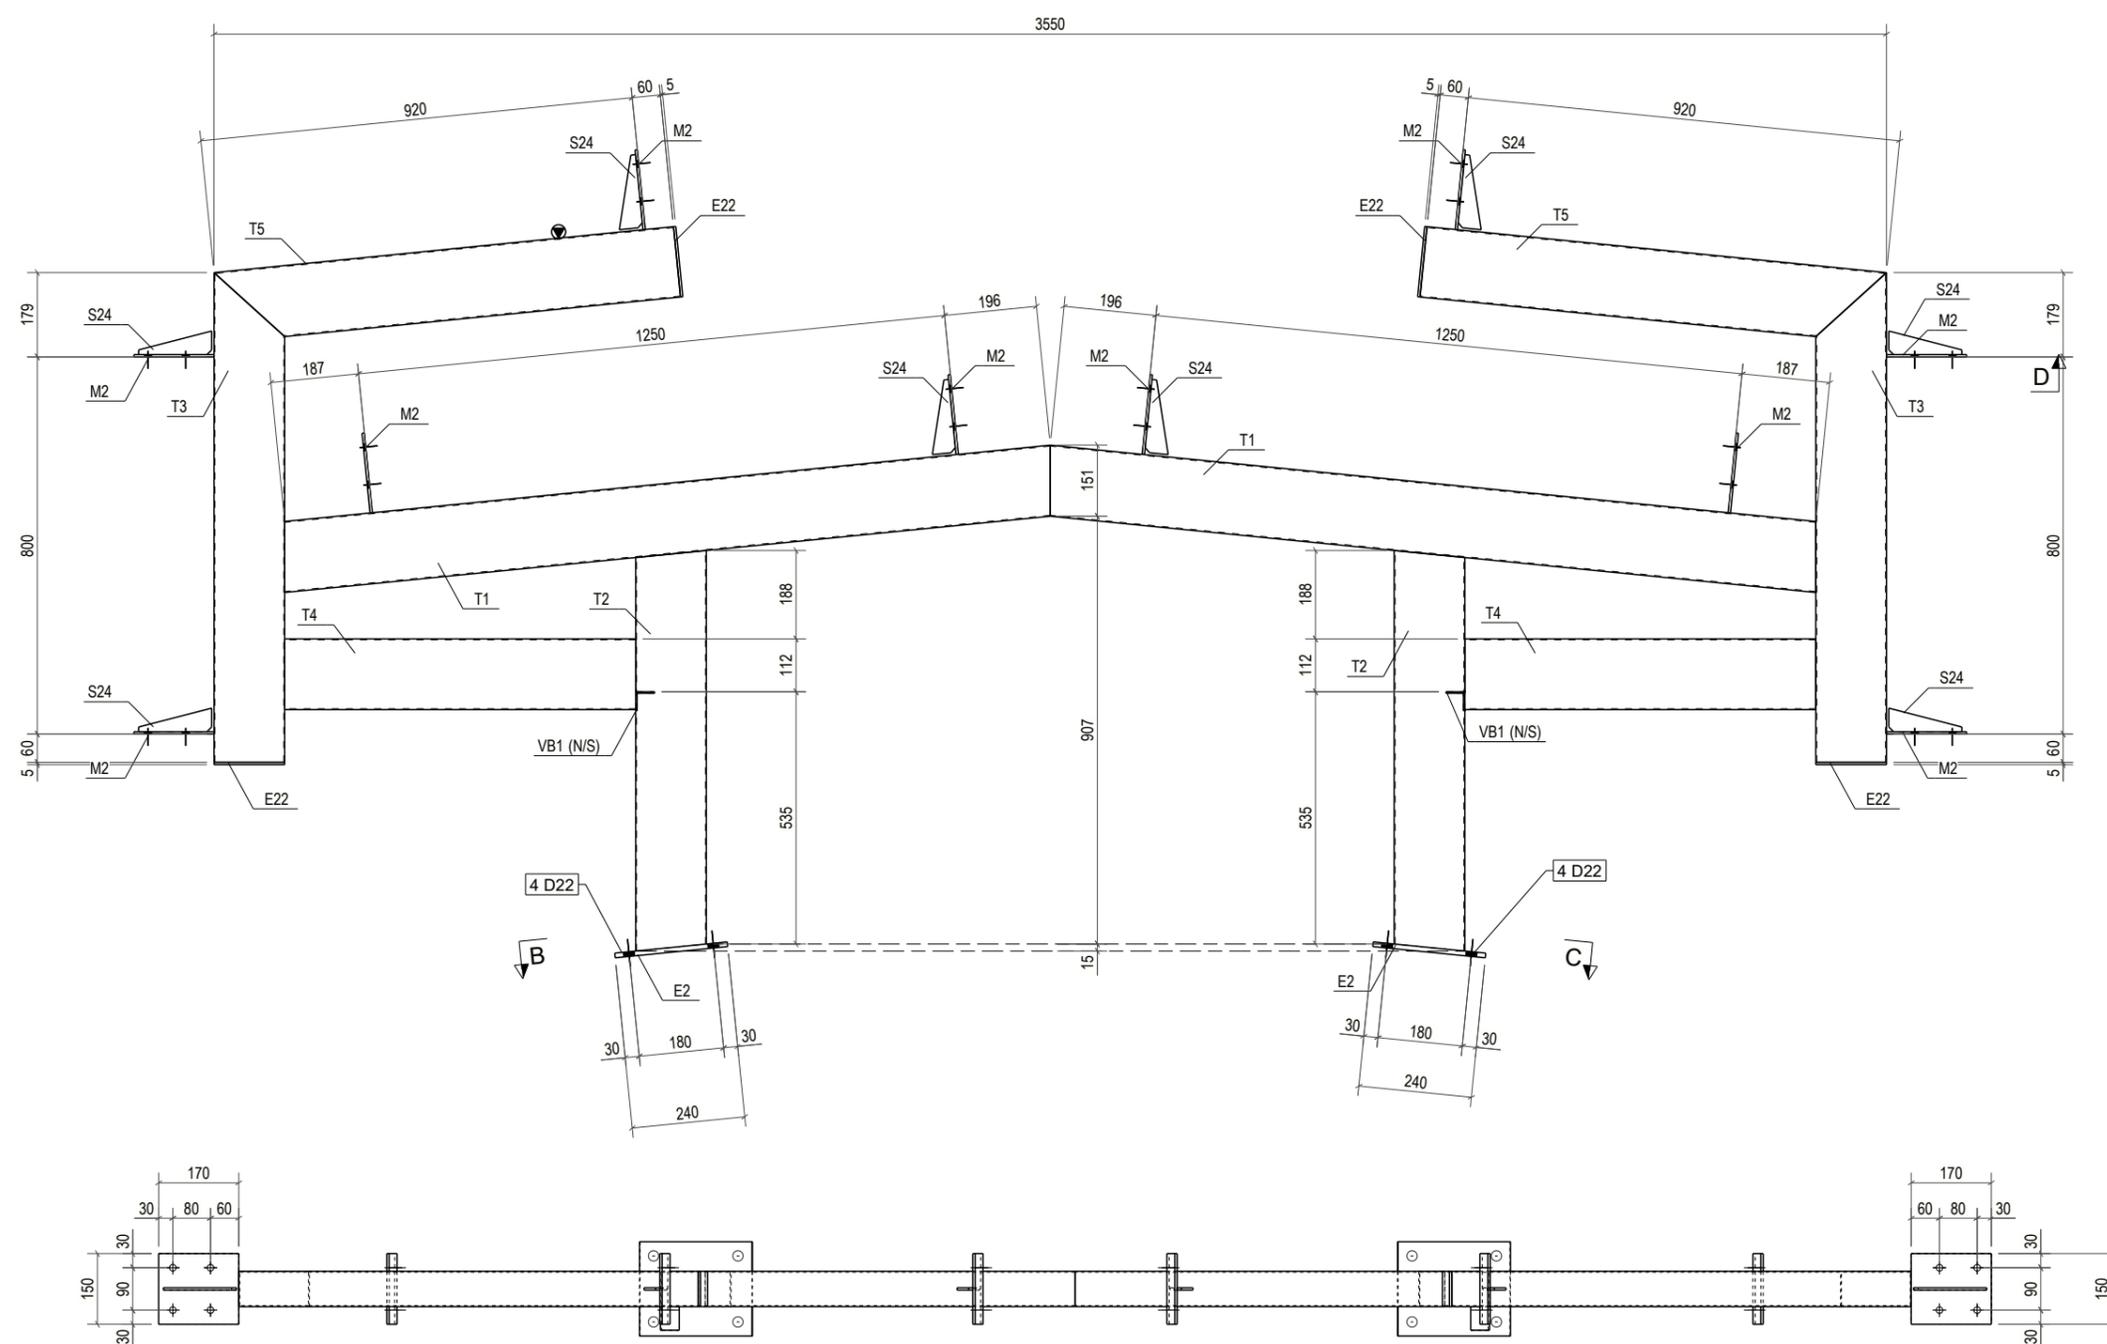


**A - A**  
1:15

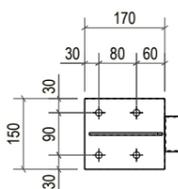

**B - B**  
1:15

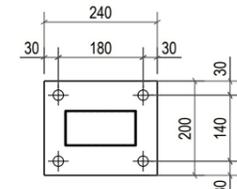

**C - C**  
1:15

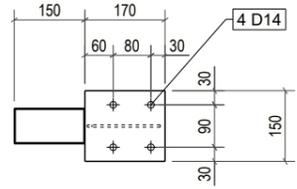

**D - D**  
1:15

BILL OF MATERIAL					
MARK	DESCRIPTION	Q'TY	LENGTH	MATERIAL	REMARK
RM1	MONITOR	<b>2</b>			
T5	RHS150x75x2	1	980	SS400	
E2	PLT10x200	2	240	Q355B	
E22	PLT5x75	4	150	Q355B	
M2	PLT5x150	10	170	Q355B	
S24	PLT5x50	8	155	Q355B	
T1	RHS150x75x2	2	1648	SS400	
T2	RHS150x75x2	2	850	SS400	
T3	RHS150x75x2	2	1039	SS400	
T4	RHS150x75x2	2	745	SS400	
T5	RHS150x75x2	1	980	SS400	
VB1	L-40X40X3	2	50	SS400	

No.	Mark	Revision Note	Date
MỤC ĐÍCH PHÁT HÀNH \ ISSUE FOR			
Bản vẽ Tham khảo	<input type="checkbox"/>	For Reference	
Bản vẽ Thiết kế Sơ bộ	<input type="checkbox"/>	Proposal Drawing	
Bản vẽ Thiết kế Cơ sở	<input type="checkbox"/>	Basic Design	
Bản vẽ Lắp dựng	<input type="checkbox"/>	Erection Drawing	
Bản vẽ Mời thầu	<input type="checkbox"/>	For Tender	
Bản vẽ Gia công	<input checked="" type="checkbox"/>	Fabrication Drawing	
Bản vẽ Hoàn công	<input type="checkbox"/>	As-built	

CHẤP NHẬN CỦA CHỦ ĐẦU TƯ  
APPROVAL OF THE OWNER

CHỦ ĐẦU TƯ - OWNER

Giám đốc- Director

STEEL COMPANY LIMITED

ADDRESS:  
PHONE NUMBER:  
Website:  
Email:

Giám đốc- Director

Quản lý kỹ thuật - Engineering manager/E.I.R.C

Kiểm - Checked by

Ks./Eng : NDT

Thiết kế - Designed by

Ks./Eng : NGUYEN TOC THANG

Vẽ - Draw by

Ks./Eng : NDT

Dự án - Project

XUONG 2-EVERSTRONG\_VSP1 IIA

Địa điểm - Location: HCM-VIET NAM

Hàng mục - Item

Tên bản vẽ - Drawing name







RM1

Mã - Job No. E2026 Ngày - Date 20.01.2026

Lần hiệu chỉnh - Revision

Bản vẽ số - Drawing number

REV.	DATE	DESCRIPTION	DRAWN	CHK'D	APP'L	APP'L
△	20.01.2026	FOR APPROVAL				

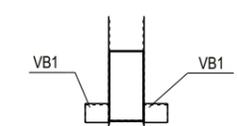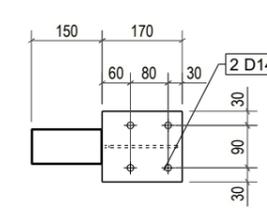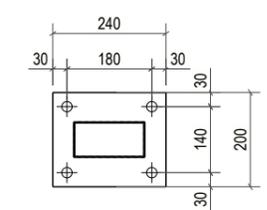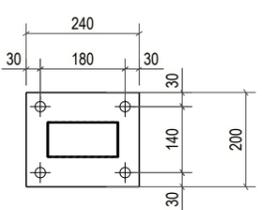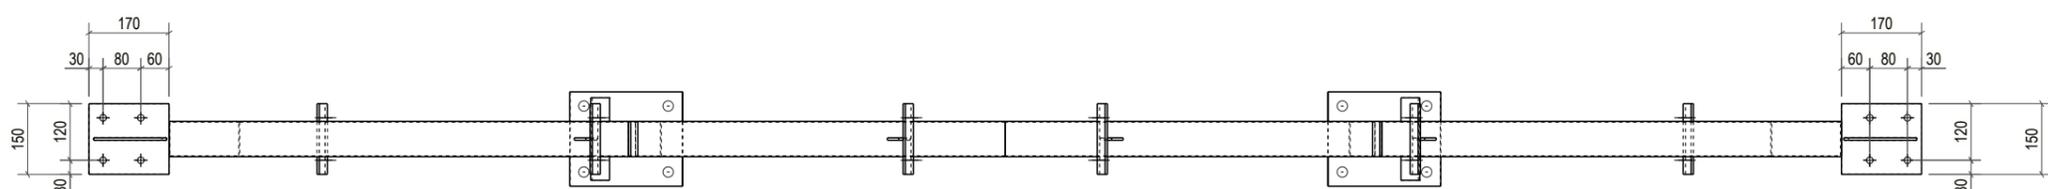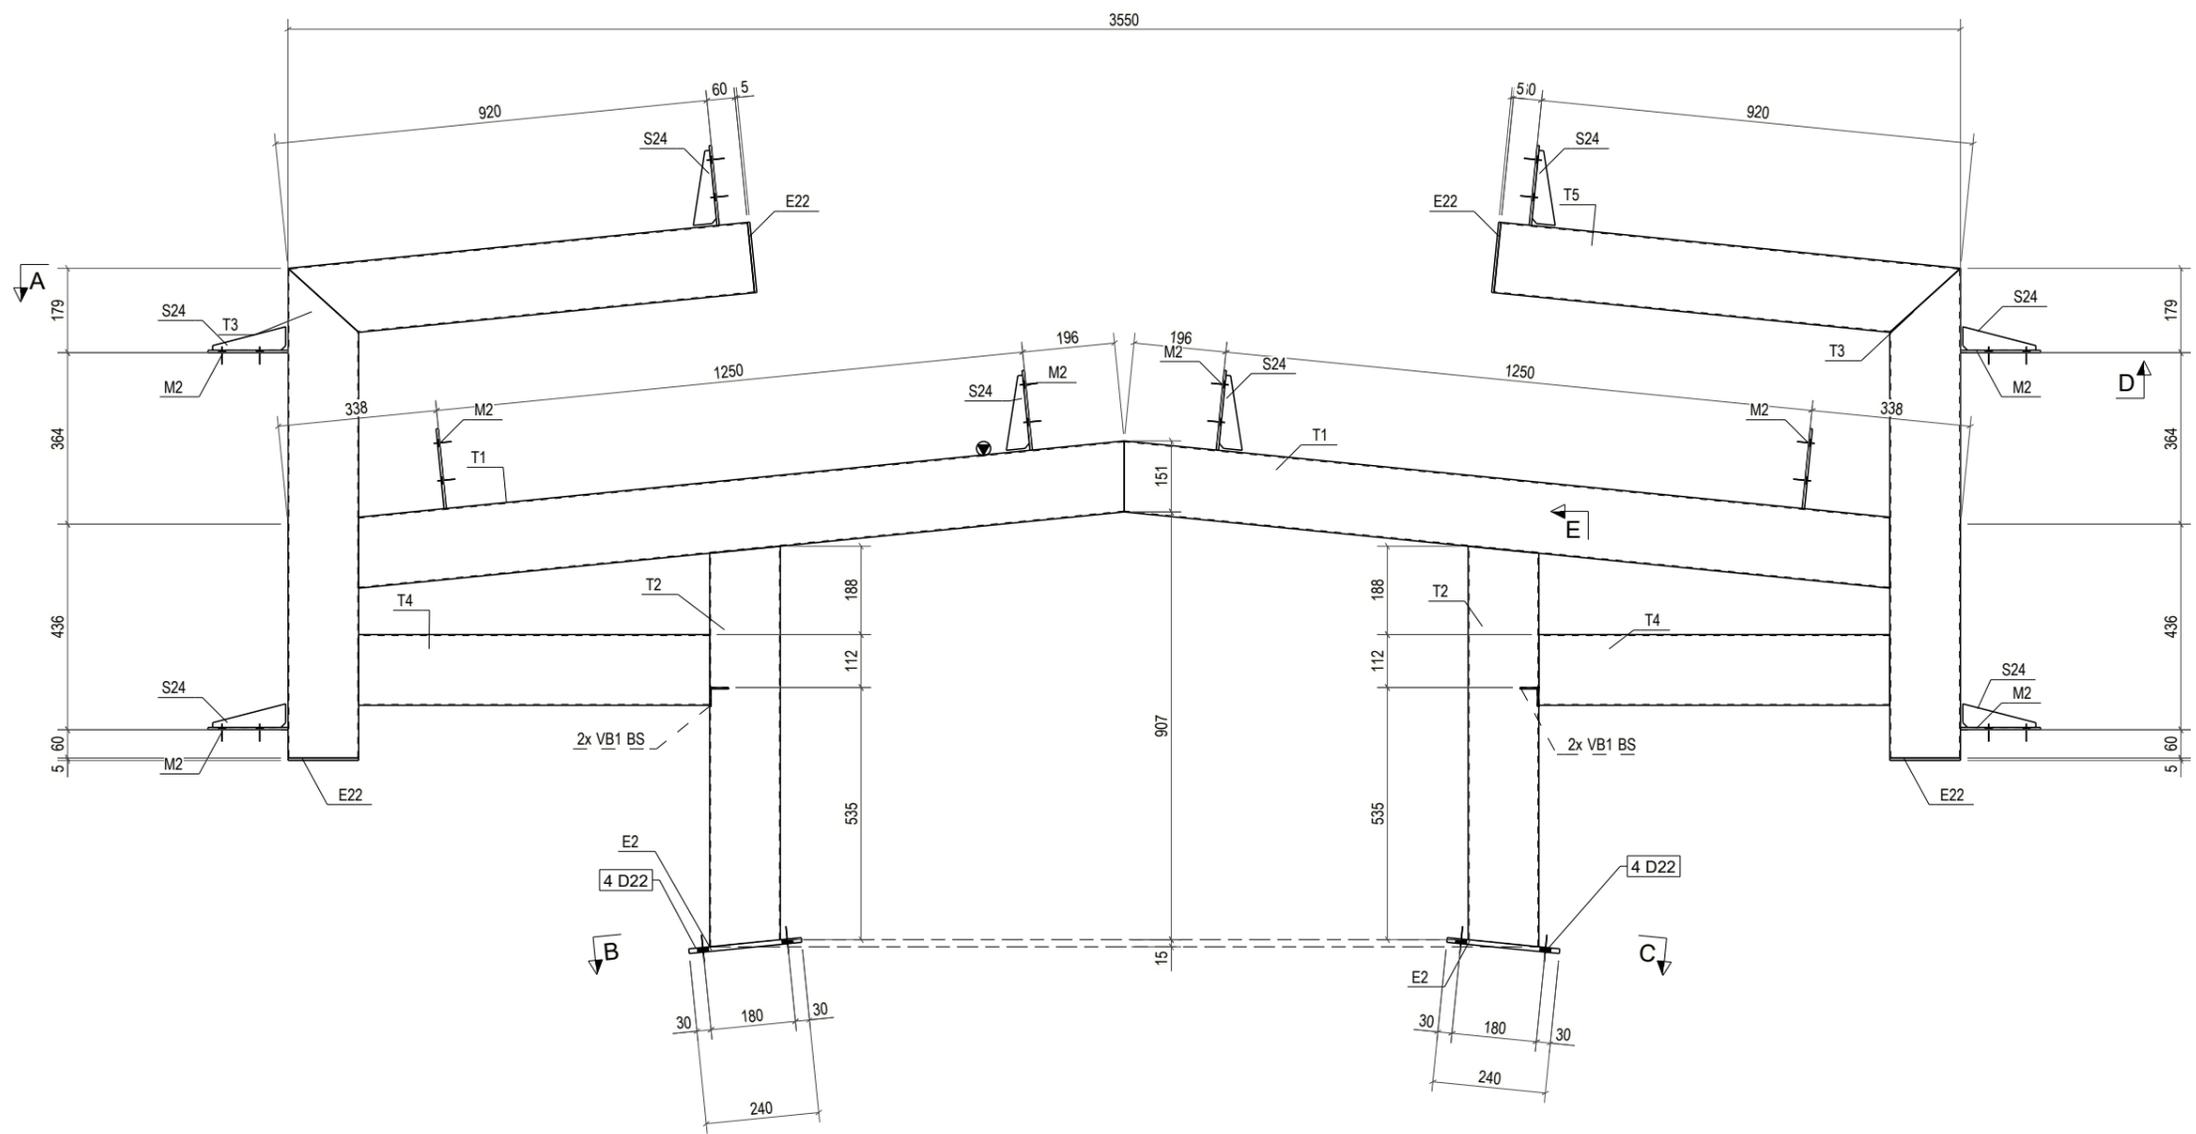

BILL OF MATERIAL					
MARK	DESCRIPTION	Q'TY	LENGTH	MATERIAL	REMARK
RM2	MONITOR	12			
T1	RHS150x75x2	1	1648	SS400	
T5	RHS150x75x2	1	980	SS400	
E2	PLT10x200	2	240	Q355B	
E22	PLT5x75	4	150	Q355B	
M2	PLT5x150	10	170	Q355B	
S24	PLT5x50	8	155	Q355B	
T1	RHS150x75x2	2	1648	SS400	
T2	RHS150x75x2	2	850	SS400	
T3	RHS150x75x2	2	1039	SS400	
T4	RHS150x75x2	2	745	SS400	
T5	RHS150x75x2	2	980	SS400	
VB1	L-40X40X3	4	50	SS400	

No.	Mark	Revision Note	Date
MỤC ĐÍCH PHÁT HÀNH \ ISSUE FOR			
	Bản vẽ Tham khảo	<input type="checkbox"/>	For Reference
	Bản vẽ Thiết kế Sơ bộ	<input type="checkbox"/>	Proposal Drawing
	Bản vẽ Thiết kế Cơ sở	<input type="checkbox"/>	Basic Design
	Bản vẽ Lắp dựng	<input type="checkbox"/>	Erection Drawing
	Bản vẽ Môi thầu	<input type="checkbox"/>	For Tender
	Bản vẽ Gia công	<input checked="" type="checkbox"/>	Fabrication Drawing
	Bản vẽ Hoàn công	<input type="checkbox"/>	As-built

CHẤP NHẬN CỦA CHỦ ĐẦU TƯ  
APPROVAL OF THE OWNER

CHỦ ĐẦU TƯ - OWNER

Giám đốc- Director

STEEL COMPANY LIMITED

ADDRESS:  
PHONE NUMBER:  
Website:  
Email:

Giám đốc- Director

Quản lý kỹ thuật - Engineering manager/E.I.R.C

Kiểm - Checked by

Ks./Eng : NDT

Thiết kế - Designed by

Ks./Eng : NGUYEN TOC THANG

Vẽ - Draw by

Ks./Eng : NDT

Dự án - Project

XUONG 2-EVERSTRONG\_VSP1 IIA

Địa điểm - Location: HCM-VIET NAM

Hàng mục - Item

Tên bản vẽ - Drawing name


RM2

Mã - Job No. E2026 Ngày - Date 20.01.2026


Lần hiệu chỉnh - Revision

Bản vẽ số - Drawing number


REV.	DATE	DESCRIPTION	DRAWN	CHK'D	APP'L	APP'L
△	20.01.2026	FOR APPROVAL				

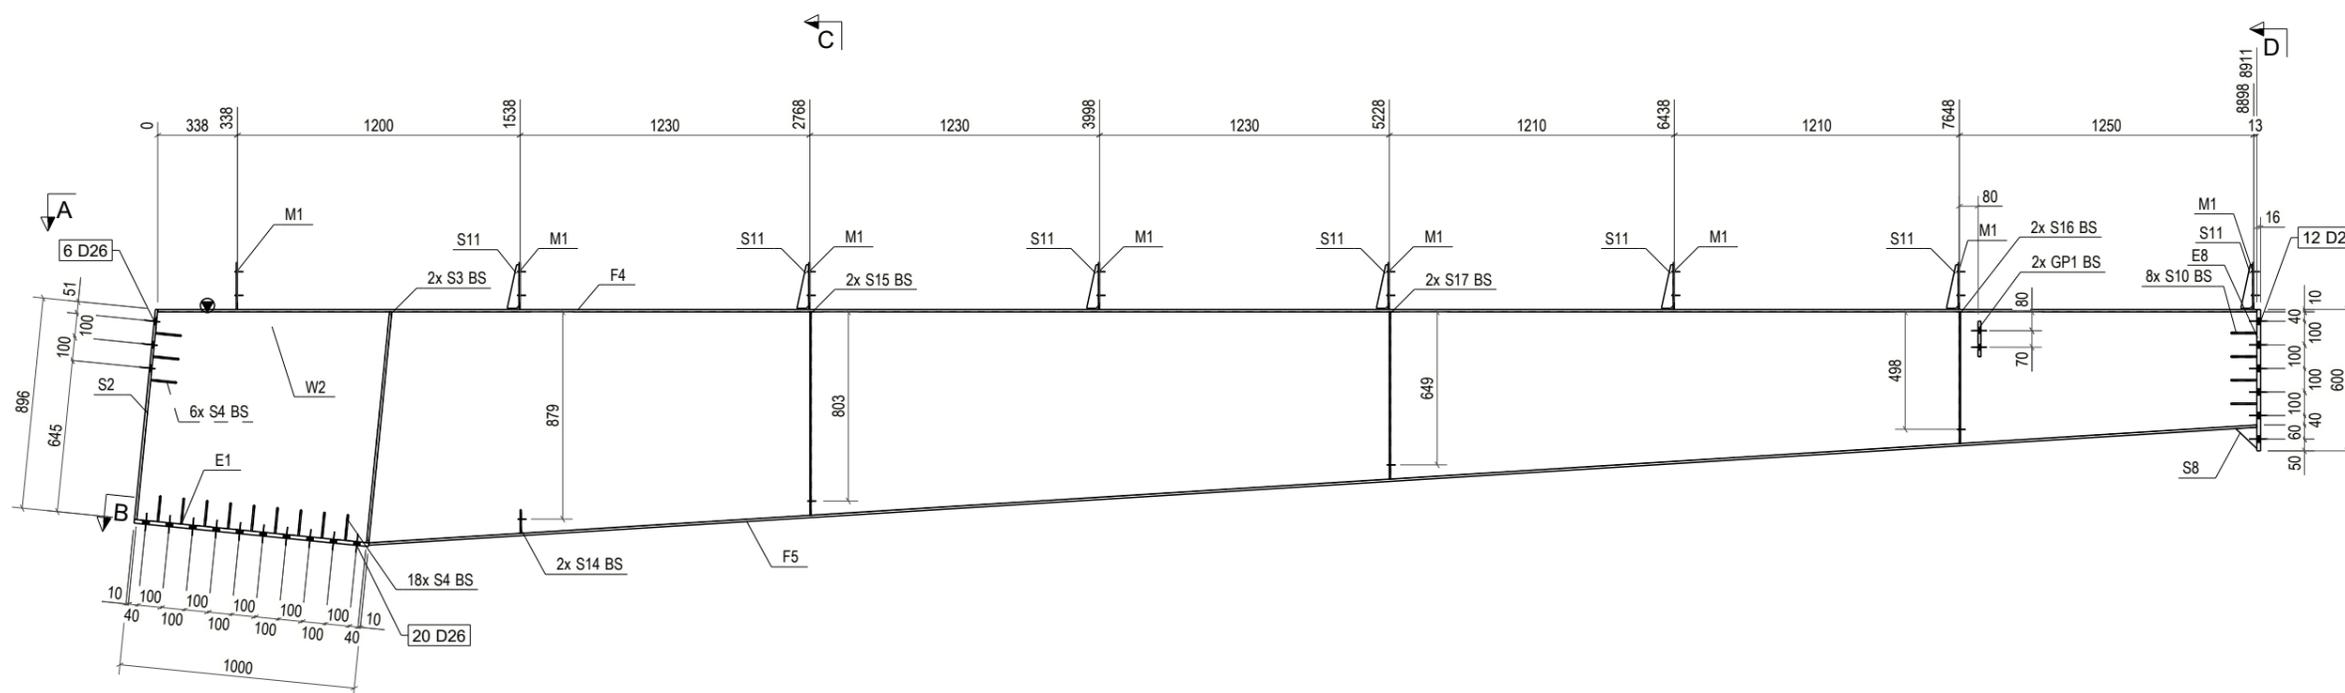


**A - A**  
1:30

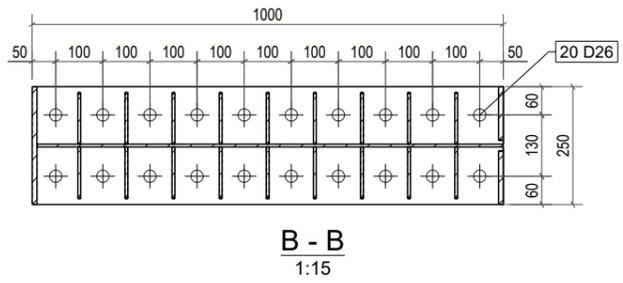

**B - B**  
1:15

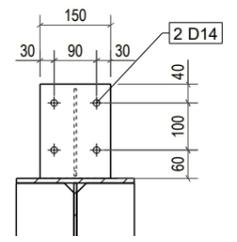

**C - C**  
1:15

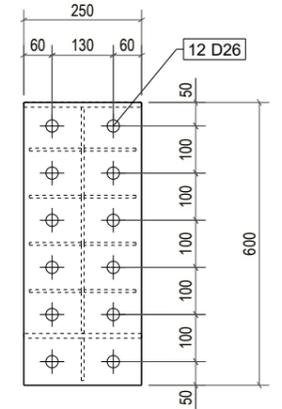

**D - D**  
1:15

BILL OF MATERIAL					
MARK	DESCRIPTION	Q'TY	LENGTH	MATERIAL	REMARK
RF1	RAFTER	8			
W2	PLT6x980	1	9000	Q355B	
E1	PLT16x250	1	1000	Q355B	
E8	PLT16x250	1	600	Q355B	
F4	PLT10x250	1	8911	Q355B	
F5	PLT10x250	1	8030	Q355B	
GP1	PLT12x150	2	210	Q355B	
M1	PLT5x150	8	200	Q355B	
S2	PLT10x250	1	896	Q355B	
S3	PLT10x122	2	984	Q355B	
S4	PLT6x110	24	110	Q355B	
S8	PLT6x89.8	1	90	Q355B	
S10	PLT6x110	8	110	Q355B	
S11	PLT5x50	7	185	Q355B	
S14	PLT5x85	2	100	Q355B	
S15	PLT5x122	2	862	Q355B	
S16	PLT5x122	2	558	Q355B	
S17	PLT5x122	2	709	Q355B	

No.	Mark	Revision Note	Date
MỤC ĐÍCH PHÁT HÀNH \ ISSUE FOR			
		Bản vẽ Tham khảo	<input type="checkbox"/> For Reference
		Bản vẽ Thiết kế Sơ bộ	<input type="checkbox"/> Proposal Drawing
		Bản vẽ Thiết kế Cơ sở	<input type="checkbox"/> Basic Design
		Bản vẽ Lắp dựng	<input type="checkbox"/> Erection Drawing
		Bản vẽ Môi trường	<input type="checkbox"/> For Tender
		Bản vẽ Gia công	<input checked="" type="checkbox"/> Fabrication Drawing
		Bản vẽ Hoàn công	<input type="checkbox"/> As-built

CHẤP NHẬN CỦA CHỦ ĐẦU TƯ  
APPROVAL OF THE OWNER

CHỦ ĐẦU TƯ - OWNER

Giám đốc- Director

STEEL COMPANY LIMITED

ADDRESS:  
PHONE NUMBER:  
Website:  
Email:

Giám đốc- Director

Quản lý kỹ thuật - Engineering manager/E.I.R.C

Kiểm - Checked by

Ks./Eng : NDT

Thiết kế - Designed by

Ks./Eng : NGUYEN TOC THANG

Vẽ - Draw by

Ks./Eng : NDT

Dự án - Project

XUONG 2-EVERSTRONG\_VSP1 IIA

Địa điểm - Location: HCM-VIET NAM

Hạng mục - Item

Tên bản vẽ - Drawing name


RF1

Mã - Job No. E2026 Ngày - Date 19.01.2026


Lần hiệu chỉnh - Revision

Bản vẽ số - Drawing number


REV.	DATE	DESCRIPTION	DRAWN	CHK'D	APP'L	APP'L
△	20.01.2026	FOR APPROVAL				

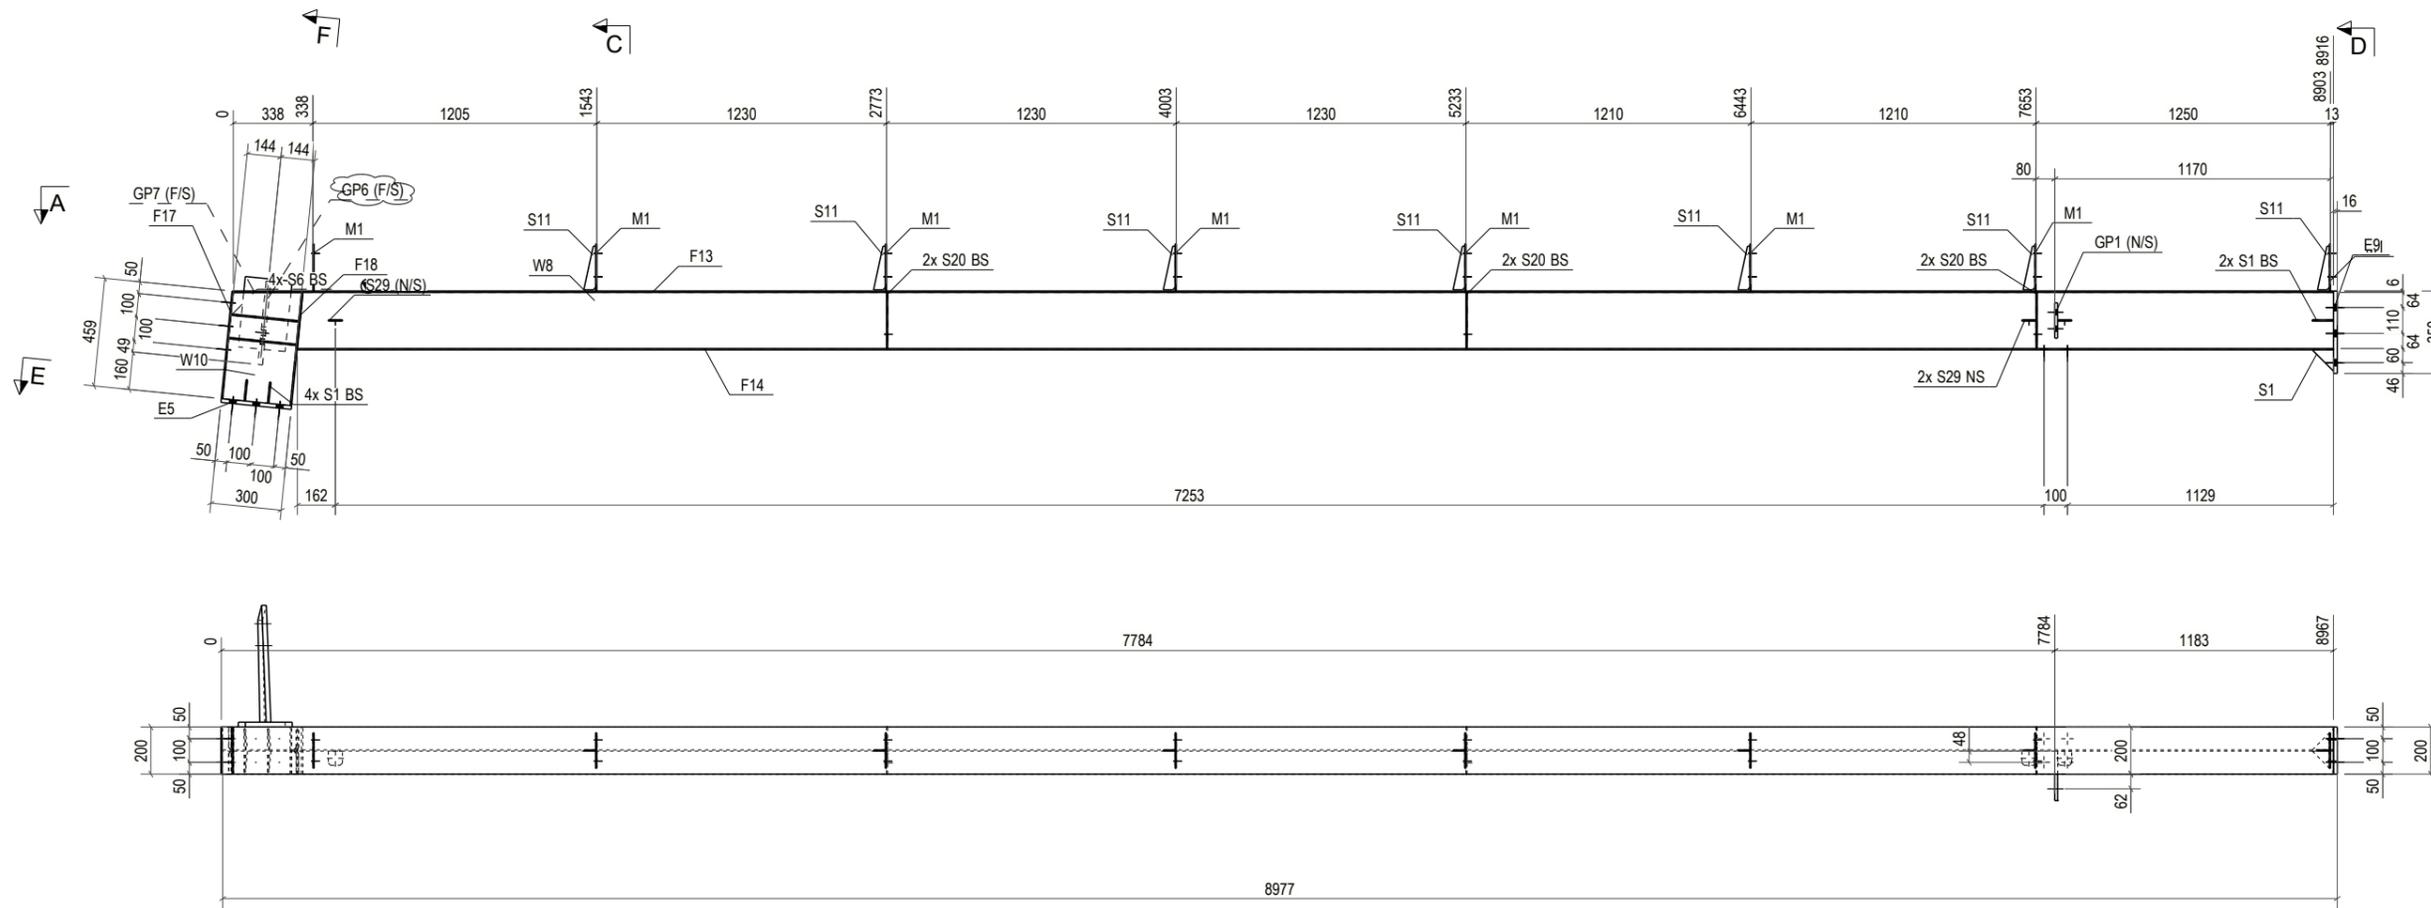


**A - A**  
1:30

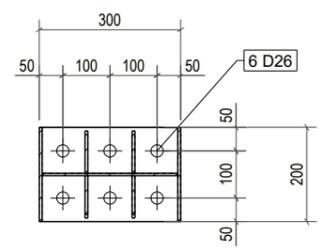


**E - E**  
1:15

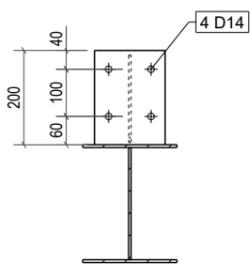

**C - C**  
1:15

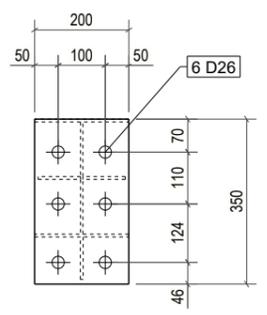

**D - D**  
1:15

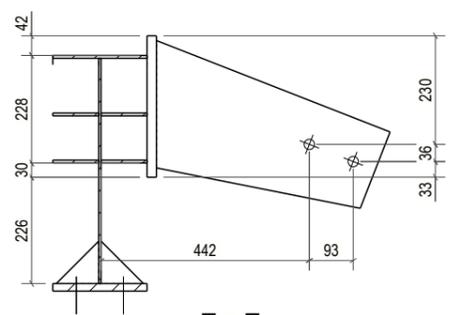

**F - F**  
1:15

BILL OF MATERIAL					
MARK	DESCRIPTION	Q'TY	LENGTH	MATERIAL	REMARK
RF2 RAFTER		<b>1</b>			
W8	PLT5x238	1	8644	Q355B	
E5	PLT16x200	1	300	Q355B	
E9	PLT16x200	1	350	Q355B	
F13	PLT6x200	1	8916	Q355B	
F14	PLT6x200	1	8644	Q355B	
F17	PLT6x200	1	459	Q355B	
F18	PLT6x200	1	482	Q355B	
GP1	PLT12x150	1	210	Q355B	
GP6	PLT20x251.6	1	533	Q355B	
GP7	PLT20x200	1	300	Q355B	
M1	PLT5x150	8	200	Q355B	
S1	PLT6x90	7	90	Q355B	
S6	PLT6x97.5	4	288	Q355B	
S11	PLT5x50	7	185	Q355B	
S20	PLT5x97.5	6	237	Q355B	
S29	PLT6x60	3	60	Q355B	
W10	PLT5x288	1	482	Q355B	

REV.	DATE	DESCRIPTION	DRAWN	CHK'D	APPL.	APPL.
△	20.01.2026	FOR APPROVAL				

No.	Mark	Revision Note	Date
MỤC ĐÍCH PHÁT HÀNH \ ISSUE FOR			
Bản vẽ Tham khảo	<input type="checkbox"/>	For Reference	
Bản vẽ Thiết kế Sơ bộ	<input type="checkbox"/>	Proposal Drawing	
Bản vẽ Thiết kế Cơ sở	<input type="checkbox"/>	Basic Design	
Bản vẽ Lắp dựng	<input type="checkbox"/>	Erection Drawing	
Bản vẽ Mời thầu	<input type="checkbox"/>	For Tender	
Bản vẽ Gia công	<input checked="" type="checkbox"/>	Fabrication Drawing	
Bản vẽ Hoàn công	<input type="checkbox"/>	As-built	

CHẤP NHẬN CỦA CHỦ ĐẦU TƯ  
APPROVAL OF THE OWNER

CHỦ ĐẦU TƯ - OWNER

Giám đốc- Director

STEEL COMPANY LIMITED

ADDRESS:  
PHONE NUMBER:  
Website:  
Email:

Giám đốc- Director

Quản lý kỹ thuật - Engineering manager/E.I.R.C

Kiểm - Checked by

Ks./Eng : NDT

Thiết kế - Designed by

Ks./Eng : NGUYEN TOC THANG

Vẽ - Draw by

Ks./Eng : NDT

Dự án - Project

XUONG 2-EVERSTRONG\_VSIP IIA

Địa điểm - Location: HCM-VIET NAM

Hạng mục - Item






Tên bản vẽ - Drawing name

RF2

Mã - Job No. E2026 Ngày - Date 19.01.2026

Lần hiệu chỉnh - Revision

Bản vẽ số - Drawing number

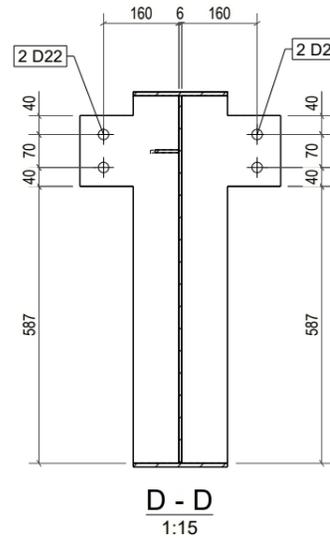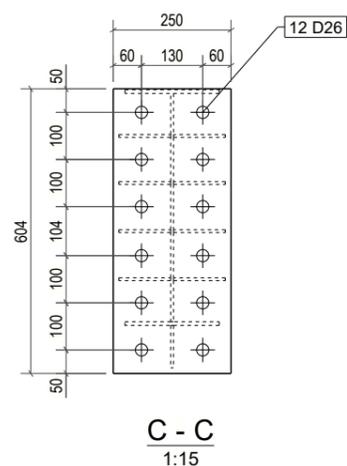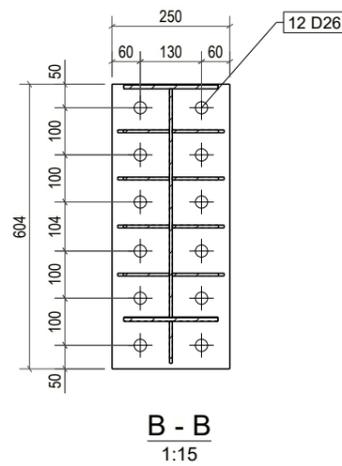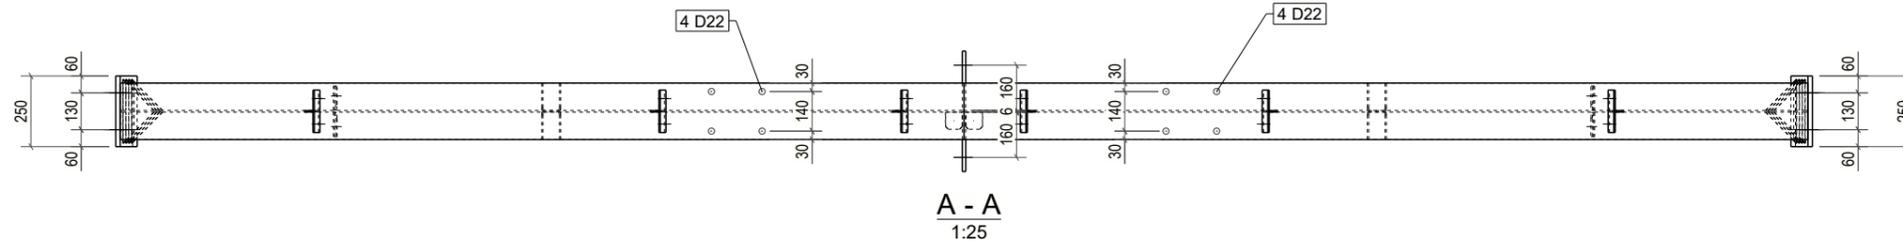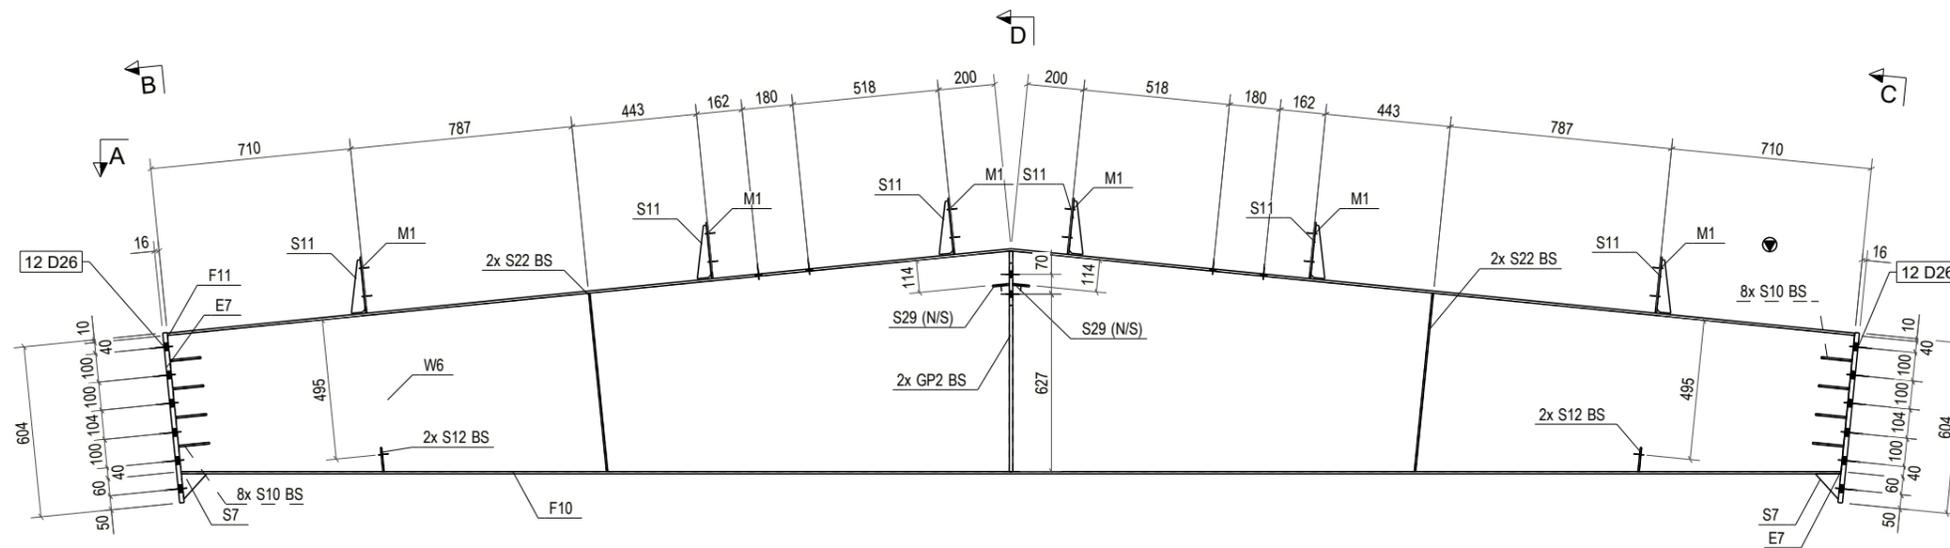

BILL OF MATERIAL					
MARK	DESCRIPTION	Q'TY	LENGTH	MATERIAL	REMARK
RF3	RAFTER	2			
W6	PLT6x780	1	5968	Q355B	
E7	PLT16x250	2	604	Q355B	
F10	PLT8x200	1	5871	Q355B	
F11	PLT8x200	1	5999	Q355B	
GP2	PLT12x210	2	779	Q355B	
M1	PLT5x150	6	200	Q355B	
S7	PLT6x89.5	1	90	Q355B	
S7	PLT6x89.6	1	90	Q355B	
S10	PLT6x110	16	110	Q355B	
S11	PLT5x50	6	185	Q355B	
S12	PLT5x85	4	85	Q355B	
S29	PLT5x97.5	4	630	Q355B	
S29	PLT6x60	2	60	Q355B	

No.	Mark	Revision Note	Date
MỤC DÍCH PHÁT HÀNH \ ISSUE FOR			
	Bản vẽ Tham khảo	<input type="checkbox"/>	For Reference
	Bản vẽ Thiết kế Sơ bộ	<input type="checkbox"/>	Proposal Drawing
	Bản vẽ Thiết kế Cơ sở	<input type="checkbox"/>	Basic Design
	Bản vẽ Lắp dựng	<input type="checkbox"/>	Erection Drawing
	Bản vẽ Môi thầu	<input type="checkbox"/>	For Tender
	Bản vẽ Gia công	<input checked="" type="checkbox"/>	Fabrication Drawing
	Bản vẽ Hoàn công	<input type="checkbox"/>	As-built

**CHẤP NHẬN CỦA CHỦ ĐẦU TƯ**  
APPROVAL OF THE OWNER

**CHỦ ĐẦU TƯ - OWNER**

Giám đốc- Director

**STEEL COMPANY LIMITED**

ADDRESS:  
PHONE NUMBER:  
Website:  
Email:

Giám đốc- Director

Quản lý kỹ thuật - Engineering manager/E.I.R.C

Kiểm - Checked by

Ks./Eng : NDT

Thiết kế - Designed by

Ks./Eng : NGUYEN TOC THANG

Vẽ - Draw by

Ks./Eng : NDT

Dự án - Project

**XUONG 2-EVERSTRONG\_VSIP IIA**

Địa điểm - Location: HCM-VIET NAM

Hạng mục - Item

Tên bản vẽ - Drawing name






**RF3**

Mã - Job No. E2026 Ngày - Date 19.01.2026

Lần hiệu chỉnh - Revision

Bản vẽ số - Drawing number

REV.	DATE	DESCRIPTION	DRAWN	CHK'D	APP'L	APP'L
△	20.01.2026	FOR APPROVAL				

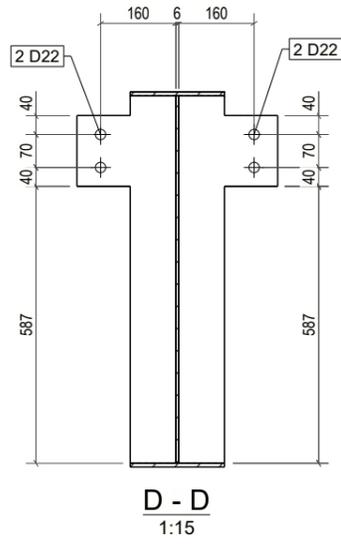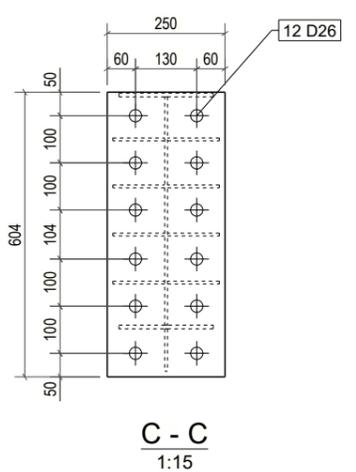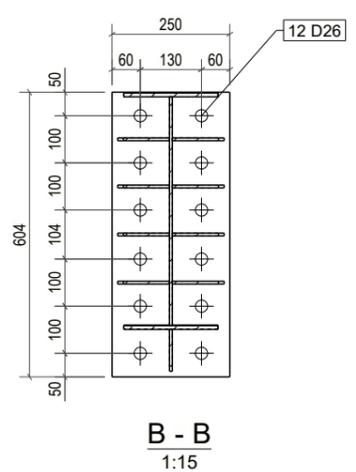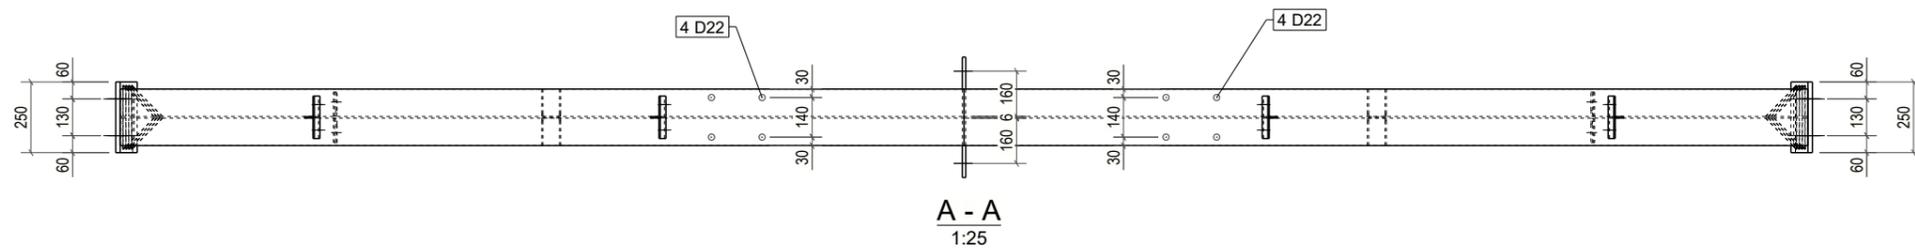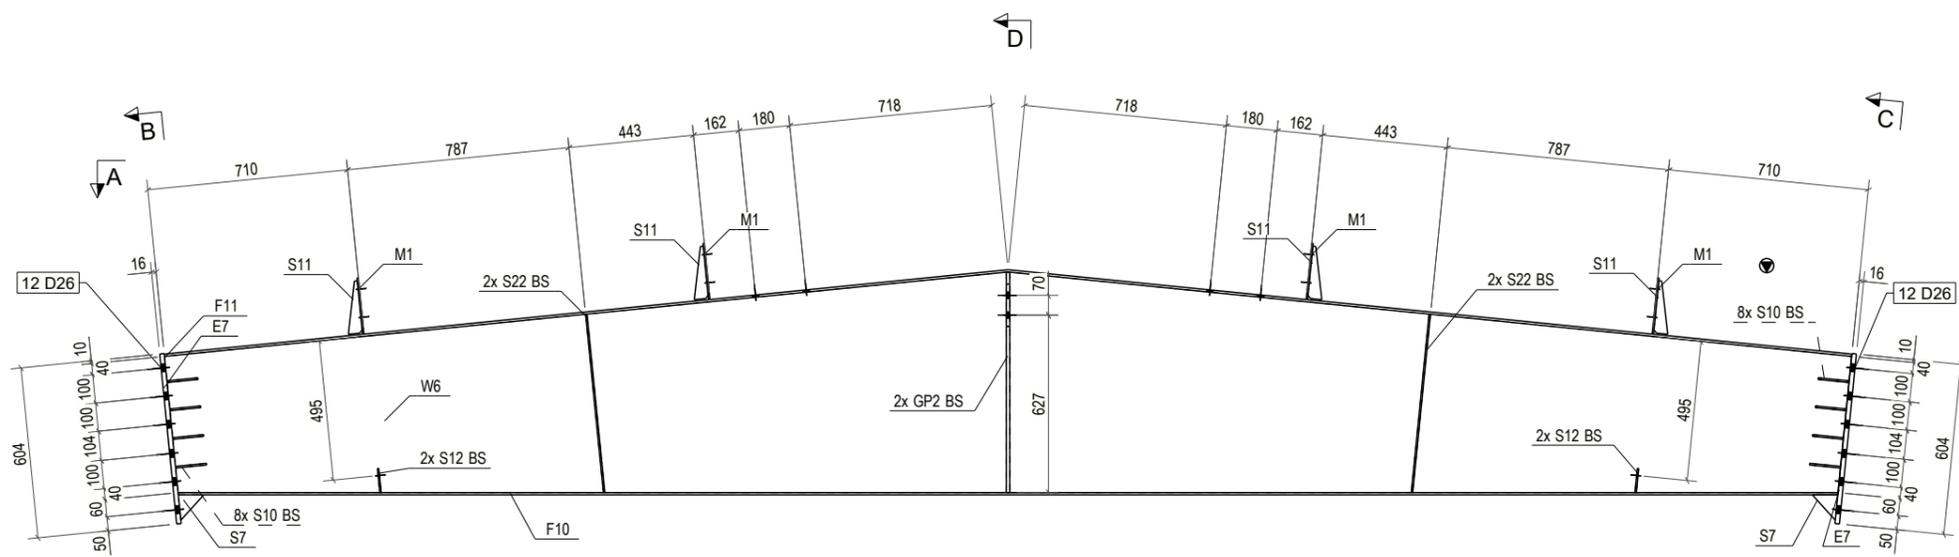

BILL OF MATERIAL					
MARK	DESCRIPTION	Q'TY	LENGTH	MATERIAL	REMARK
RF4	RAFTER	4			
W6	PLT6x780	1	5968	Q355B	
E7	PLT16x250	2	604	Q355B	
F10	PLT8x200	1	5871	Q355B	
F11	PLT8x200	1	5999	Q355B	
GP2	PLT12x210	2	779	Q355B	
M1	PLT5x150	4	200	Q355B	
S7	PLT6x89.5	1	90	Q355B	
S7	PLT6x89.6	1	90	Q355B	
S10	PLT6x110	16	110	Q355B	
S11	PLT5x50	4	185	Q355B	
S12	PLT5x85	4	85	Q355B	
S22	PLT5x97.5	4	630	Q355B	

No.	Mark	Revision Note	Date
MỤC DÍCH PHÁT HÀNH \ ISSUE FOR			
	Bản vẽ Tham khảo	<input type="checkbox"/>	For Reference
	Bản vẽ Thiết kế Sơ bộ	<input type="checkbox"/>	Proposal Drawing
	Bản vẽ Thiết kế Cơ sở	<input type="checkbox"/>	Basic Design
	Bản vẽ Lắp dựng	<input type="checkbox"/>	Erection Drawing
	Bản vẽ Môi thầu	<input type="checkbox"/>	For Tender
	Bản vẽ Gia công	<input checked="" type="checkbox"/>	Fabrication Drawing
	Bản vẽ Hoàn công	<input type="checkbox"/>	As-built

**CHẤP NHẬN CỦA CHỦ ĐẦU TƯ**  
APPROVAL OF THE OWNER

**CHỦ ĐẦU TƯ - OWNER**

Giám đốc- Director

**STEEL COMPANY LIMITED**

ADDRESS:  
PHONE NUMBER:  
Website:  
Email:

Giám đốc- Director

Quản lý kỹ thuật - Engineering manager/E.I.R.C

Kiểm - Checked by

Ks./Eng : NDT

Thiết kế - Designed by

Ks./Eng : NGUYEN TOC THANG

Vẽ - Draw by

Ks./Eng : NDT

Dự án - Project

**XUONG 2-EVERSTRONG\_VSIP IIA**

Địa điểm - Location: HCM-VIET NAM

Hàng mục - Item

Tên bản vẽ - Drawing name


**RF4**

Mã - Job No. E2026 Ngày - Date 19.01.2026


Lần hiệu chỉnh - Revision

Bản vẽ số - Drawing number


REV.	DATE	DESCRIPTION	DRAWN	CHK'D	APP'L	APP'L
△	20.01.2026	FOR APPROVAL				

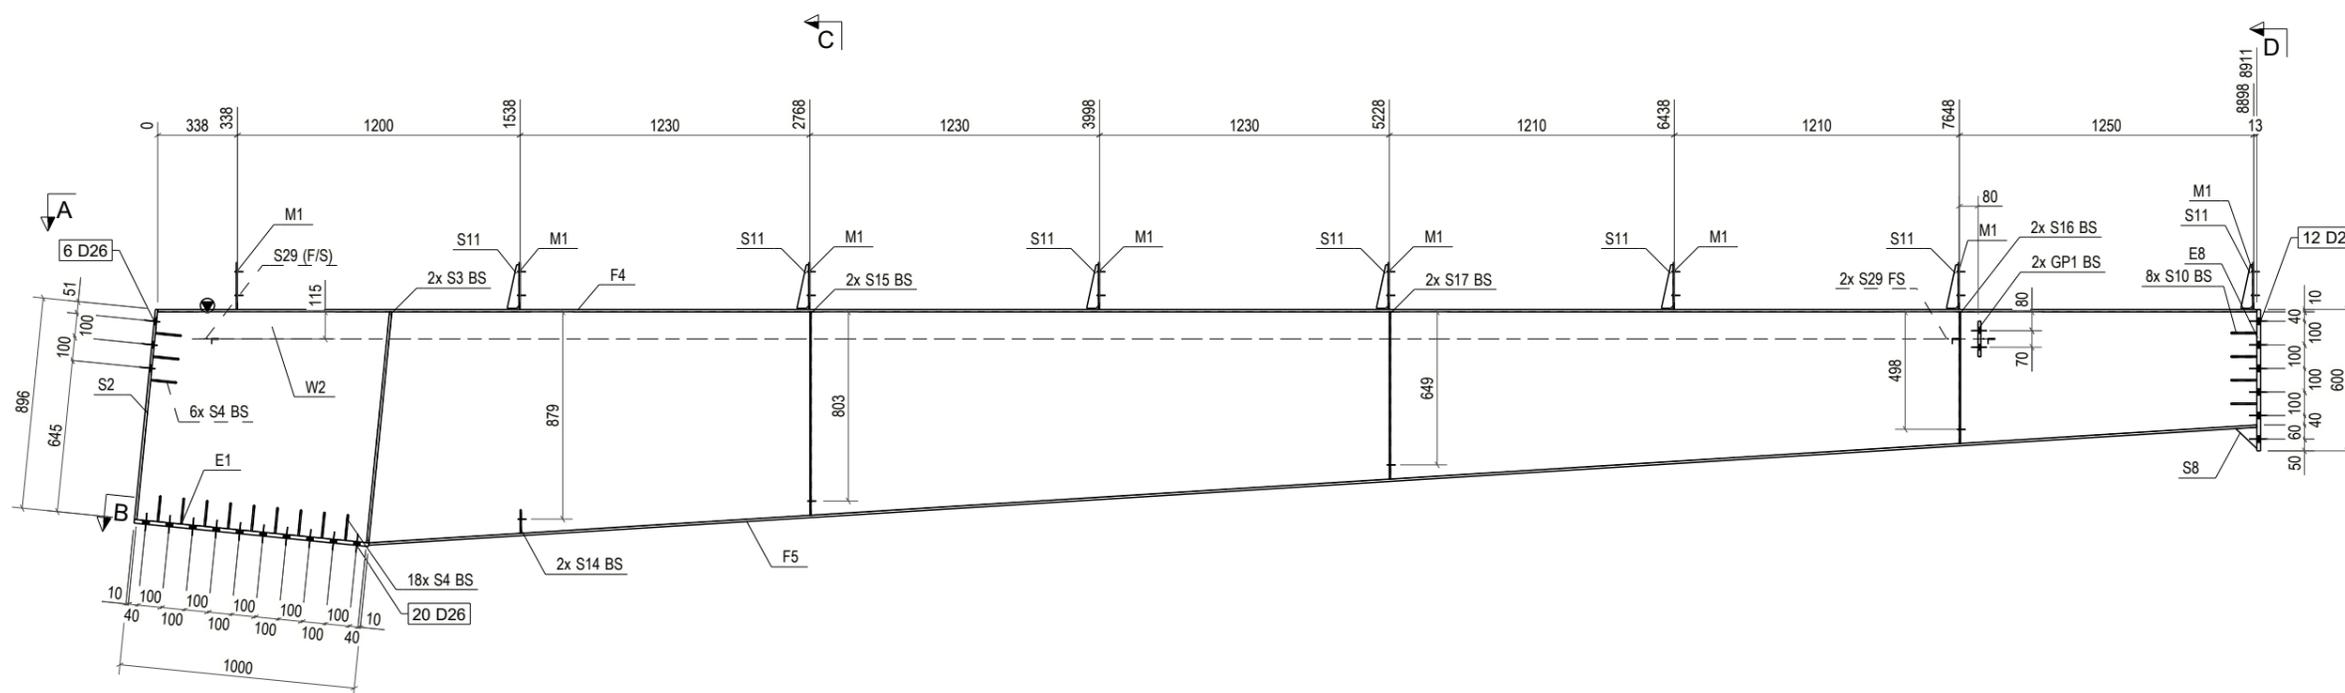


**A - A**  
1:30

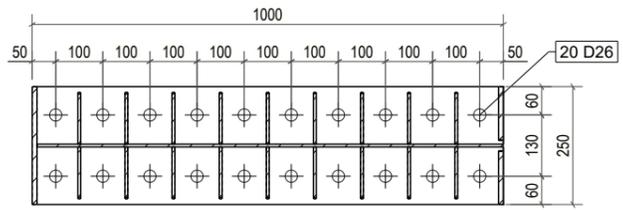

**B - B**  
1:15

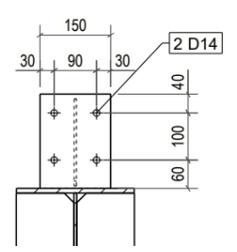

**C - C**  
1:15

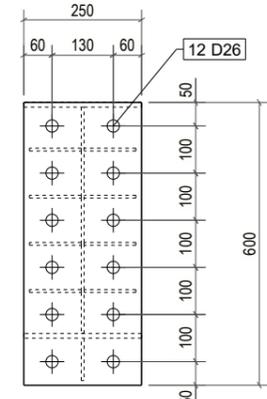

**D - D**  
1:15

BILL OF MATERIAL					
MARK	DESCRIPTION	Q'TY	LENGTH	MATERIAL	REMARK
RF5	RAFTER	<b>10</b>			
W2	PLT6x980	1	9000	Q355B	
E1	PLT16x250	1	1000	Q355B	
E8	PLT16x250	1	600	Q355B	
F4	PLT10x250	1	8911	Q355B	
F5	PLT10x250	1	8030	Q355B	
GP1	PLT12x150	2	210	Q355B	
M1	PLT5x150	8	200	Q355B	
S2	PLT10x250	1	896	Q355B	
S3	PLT10x122	2	984	Q355B	
S4	PLT6x110	24	110	Q355B	
S8	PLT6x89.8	1	90	Q355B	
S10	PLT6x110	8	110	Q355B	
S11	PLT5x50	7	185	Q355B	
S14	PLT5x85	2	100	Q355B	
S15	PLT5x122	2	862	Q355B	
S16	PLT5x122	2	558	Q355B	
S17	PLT5x122	2	709	Q355B	
S29	PLT6x60	3	60	Q355B	

No.	Mark	Revision Note	Date
MỤC ĐÍCH PHÁT HÀNH \ ISSUE FOR			
		Bản vẽ Tham khảo	<input type="checkbox"/> For Reference
		Bản vẽ Thiết kế Sơ bộ	<input type="checkbox"/> Proposal Drawing
		Bản vẽ Thiết kế Cơ sở	<input type="checkbox"/> Basic Design
		Bản vẽ Lắp dựng	<input type="checkbox"/> Erection Drawing
		Bản vẽ Môi trường	<input type="checkbox"/> For Tender
		Bản vẽ Gia công	<input checked="" type="checkbox"/> Fabrication Drawing
		Bản vẽ Hoàn công	<input type="checkbox"/> As-built

CHẤP NHẬN CỦA CHỦ ĐẦU TƯ  
APPROVAL OF THE OWNER

CHỦ ĐẦU TƯ - OWNER

Giám đốc- Director

STEEL COMPANY LIMITED

ADDRESS:  
PHONE NUMBER:  
Website:  
Email:

Giám đốc- Director

Quản lý kỹ thuật - Engineering manager/E.I.R.C

Kiểm - Checked by

Ks./Eng : NDT

Thiết kế - Designed by

Ks./Eng : NGUYEN TOC THANG

Vẽ - Draw by

Ks./Eng : NDT

Dự án - Project

XUONG 2-EVERSTRONG\_VSP1 IIA

Địa điểm - Location: HCM-VIET NAM

Hạng mục - Item



Tên bản vẽ - Drawing name

RF5


Mã - Job No. E2026 Ngày - Date 20.01.2026

Lần hiệu chỉnh - Revision  
Bản vẽ số - Drawing number


REV.	DATE	DESCRIPTION	DRAWN	CHK'D	APPL	APPL
△	20.01.2026	FOR APPROVAL				

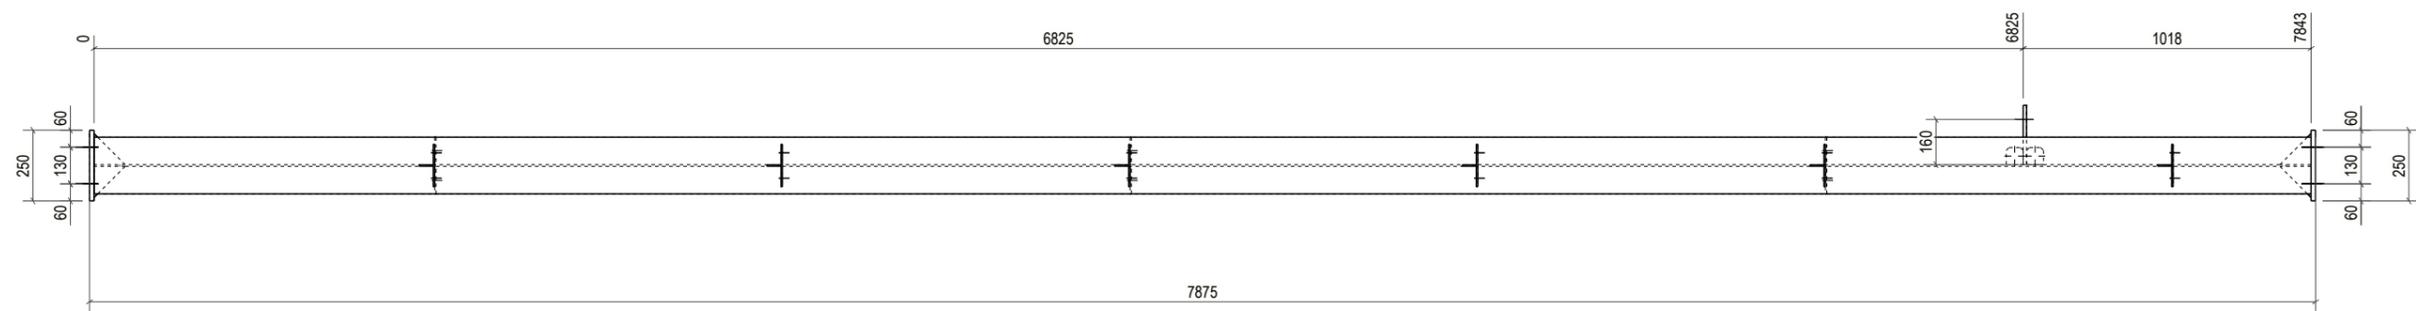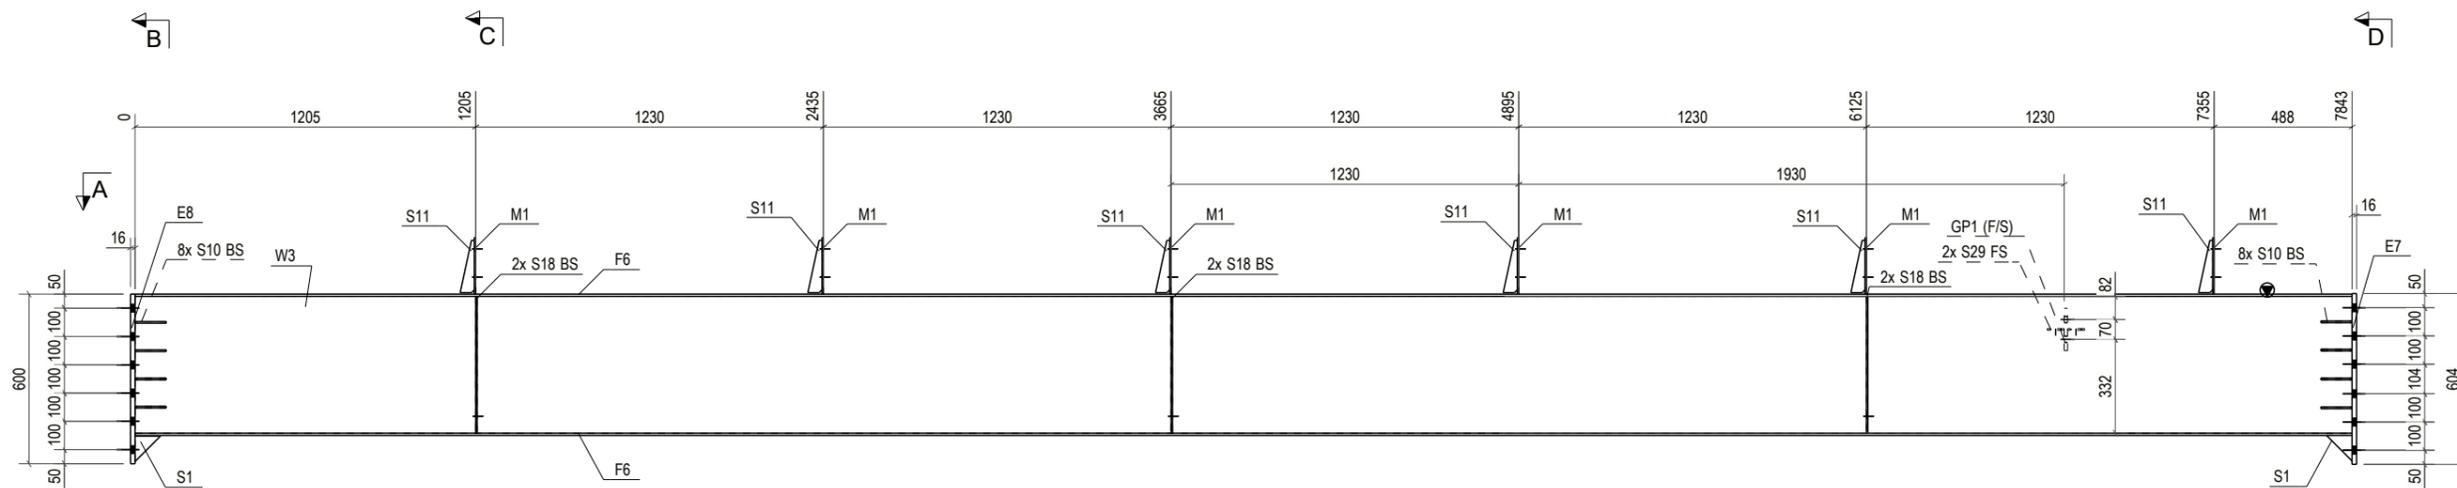


**A - A**  
1:25

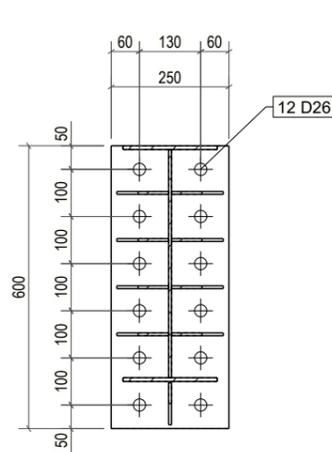

**B - B**  
1:15

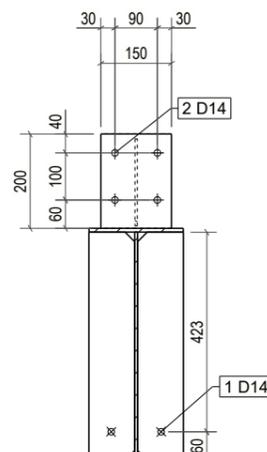

**C - C**  
1:15

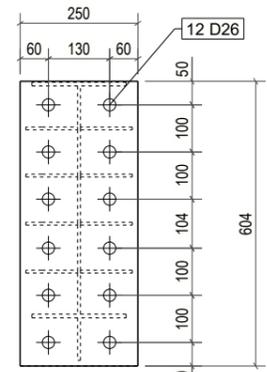

**D - D**  
1:15

BILL OF MATERIAL					
MARK	DESCRIPTION	Q'TY	LENGTH	MATERIAL	REMARK
RF6	RAFTER	1			
W3	PLT6x484	1	7843	Q355B	
E7	PLT16x250	1	604	Q355B	
F6	PLT8x200	2	7843	Q355B	
GP1	PLT12x150	1	210	Q355B	
M1	PLT5x150	6	200	Q355B	
S1	PLT6x90	2	90	Q355B	
S10	PLT6x110	16	110	Q355B	
S11	PLT5x50	6	185	Q355B	
S18	PLT5x97	6	483	Q355B	
S29	PLT6x60	2	60	Q355B	

No.	Mark	Revision Note	Date
MỤC ĐÍCH PHÁT HÀNH \ ISSUE FOR			
	Bản vẽ Tham khảo	<input type="checkbox"/>	For Reference
	Bản vẽ Thiết kế Sơ bộ	<input type="checkbox"/>	Proposal Drawing
	Bản vẽ Thiết kế Cơ sở	<input type="checkbox"/>	Basic Design
	Bản vẽ Lắp dựng	<input type="checkbox"/>	Erection Drawing
	Bản vẽ Mời thầu	<input type="checkbox"/>	For Tender
	Bản vẽ Gia công	<input checked="" type="checkbox"/>	Fabrication Drawing
	Bản vẽ Hoàn công	<input type="checkbox"/>	As-built

CHẤP NHẬN CỦA CHỦ ĐẦU TƯ  
APPROVAL OF THE OWNER

CHỦ ĐẦU TƯ - OWNER

Giám đốc- Director

STEEL COMPANY LIMITED

ADDRESS:  
PHONE NUMBER:  
Website:  
Email:

Giám đốc- Director

Quản lý kỹ thuật - Engineering manager/E.I.R.C

Kiểm - Checked by

Ks./Eng : NDT

Thiết kế - Designed by

Ks./Eng : NGUYEN TOC THANG

Vẽ - Draw by

Ks./Eng : NDT

Dự án - Project

XUONG 2-EVERSTRONG\_VSIP IIA

Địa điểm - Location: HCM-VIET NAM



Hạng mục - Item

REV.	DATE	DESCRIPTION	DRAWN	CHK'D	APP'L	APP'L
20.01.2026		FOR APPROVAL				


Mã - Job No. E2026 Ngày - Date 19.01.2026

Lần hiệu chỉnh - Revision


Bản vẽ số - Drawing number

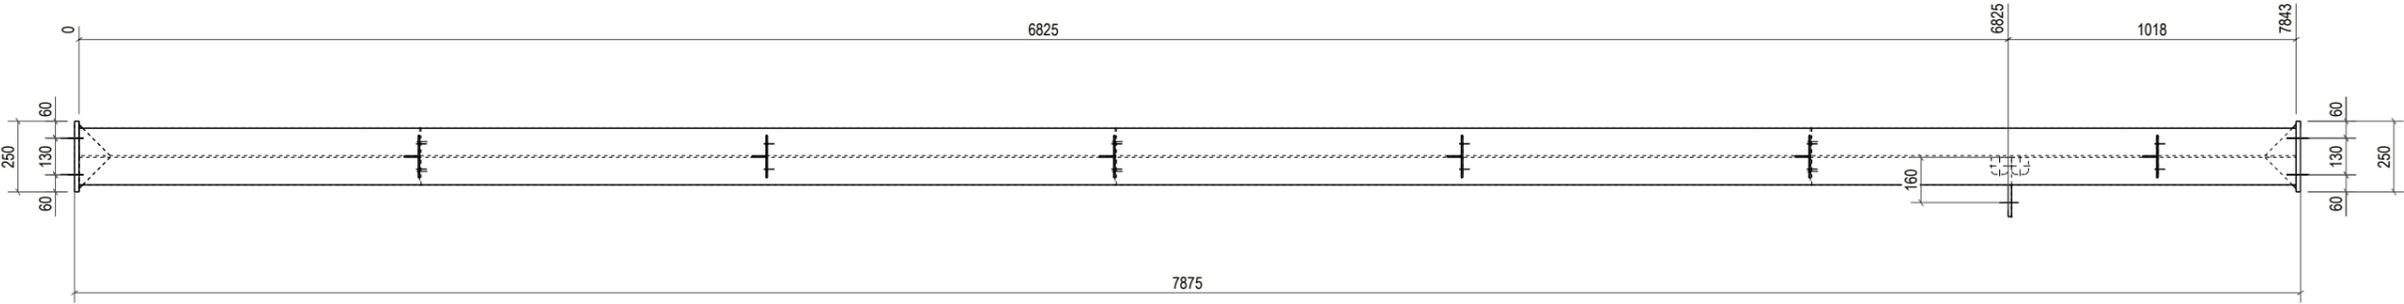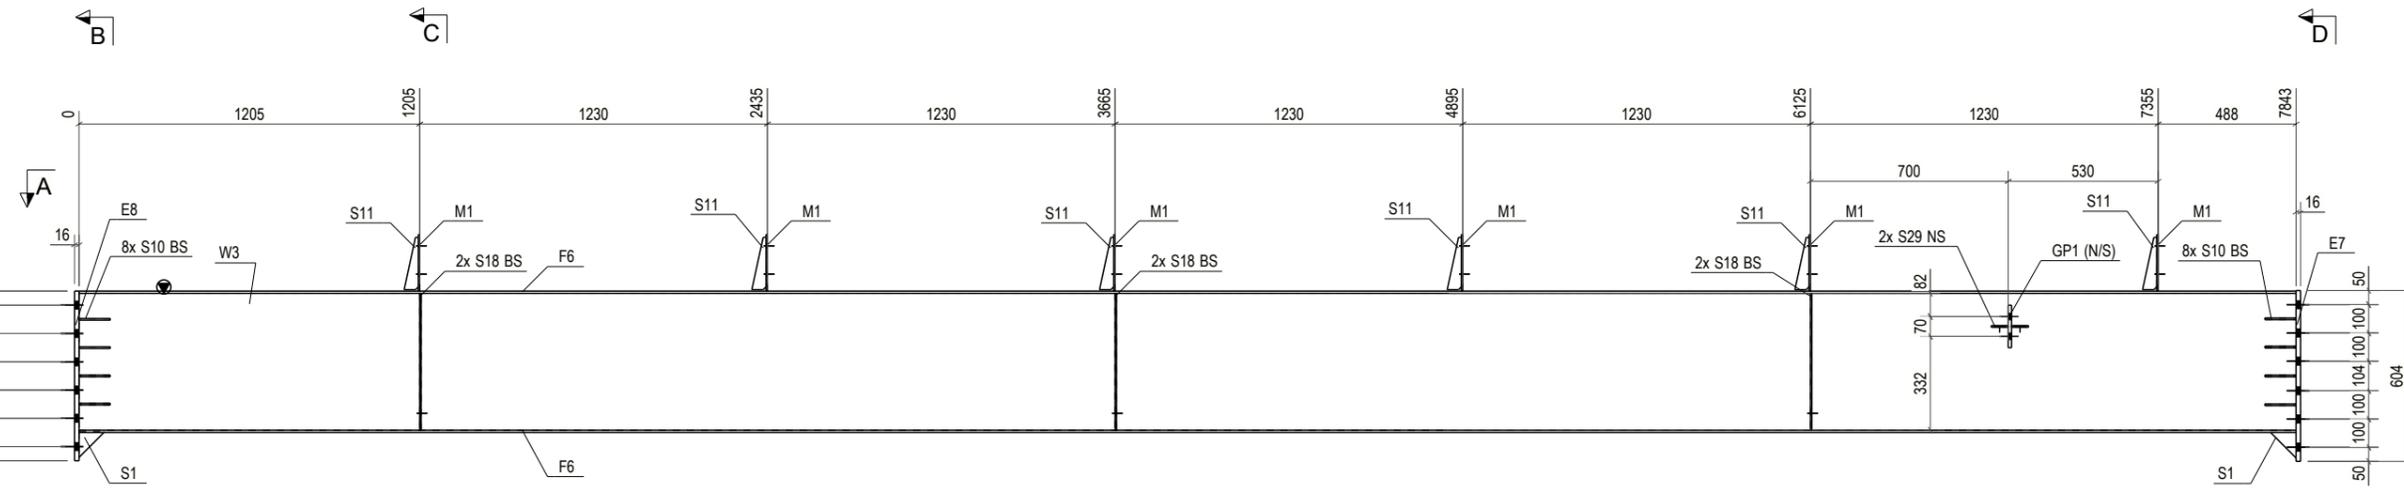


**A - A**  
1:25

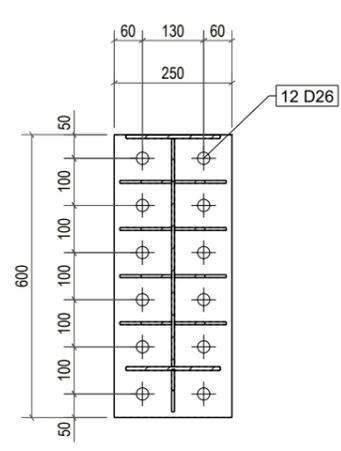

**B - B**  
1:15

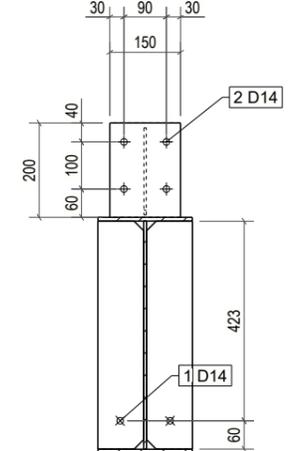

**C - C**  
1:15

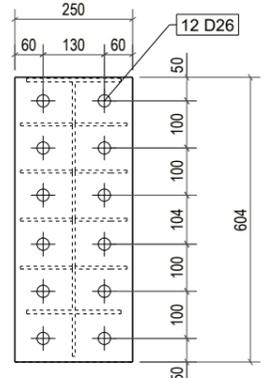

**D - D**  
1:15

BILL OF MATERIAL					
MARK	DESCRIPTION	Q'TY	LENGTH	MATERIAL	REMARK
RF7	RAFTER	1			
W3	PLT6x484	1	7843	Q355B	
E7	PLT16x250	1	604	Q355B	
F6	PLT8x200	2	7843	Q355B	
GP1	PLT12x150	1	210	Q355B	
M1	PLT5x150	6	200	Q355B	
S1	PLT6x90	2	90	Q355B	
S10	PLT6x110	16	110	Q355B	
S11	PLT5x50	6	185	Q355B	
S18	PLT5x97	6	483	Q355B	
S29	PLT6x60	2	60	Q355B	

No.	Mark	Revision Note	Date
MỤC ĐÍCH PHÁT HÀNH \ ISSUE FOR			
	Bản vẽ Tham khảo	<input type="checkbox"/>	For Reference
	Bản vẽ Thiết kế Sơ bộ	<input type="checkbox"/>	Proposal Drawing
	Bản vẽ Thiết kế Cơ sở	<input type="checkbox"/>	Basic Design
	Bản vẽ Lắp dựng	<input type="checkbox"/>	Erection Drawing
	Bản vẽ Môi thầu	<input type="checkbox"/>	For Tender
	Bản vẽ Gia công	<input checked="" type="checkbox"/>	Fabrication Drawing
	Bản vẽ Hoàn công	<input type="checkbox"/>	As-built

CHẤP NHẬN CỦA CHỦ ĐẦU TƯ  
APPROVAL OF THE OWNER

CHỦ ĐẦU TƯ - OWNER

Giám đốc- Director

STEEL COMPANY LIMITED

ADDRESS:  
PHONE NUMBER:  
Website:  
Email:

Giám đốc- Director

Quản lý kỹ thuật - Engineering manager/E.I.R.C

Kiểm - Checked by

Ks./Eng : NDT

Thiết kế - Designed by

Ks./Eng : NGUYEN TOC THANG

Vẽ - Draw by

Ks./Eng : NDT

Dự án - Project

XUONG 2-EVERSTRONG\_VSIP IIA

Địa điểm - Location: HCM-VIET NAM

Hạng mục - Item

Tên bản vẽ - Drawing name

RF7



Mã - Job No. E2026 Ngày - Date 19.01.2026

Lần hiệu chỉnh - Revision


Bản vẽ số - Drawing number

REV.	DATE	DESCRIPTION	DRAWN	CHK'D	APP'L	APP'L
△	20.01.2026	FOR APPROVAL				




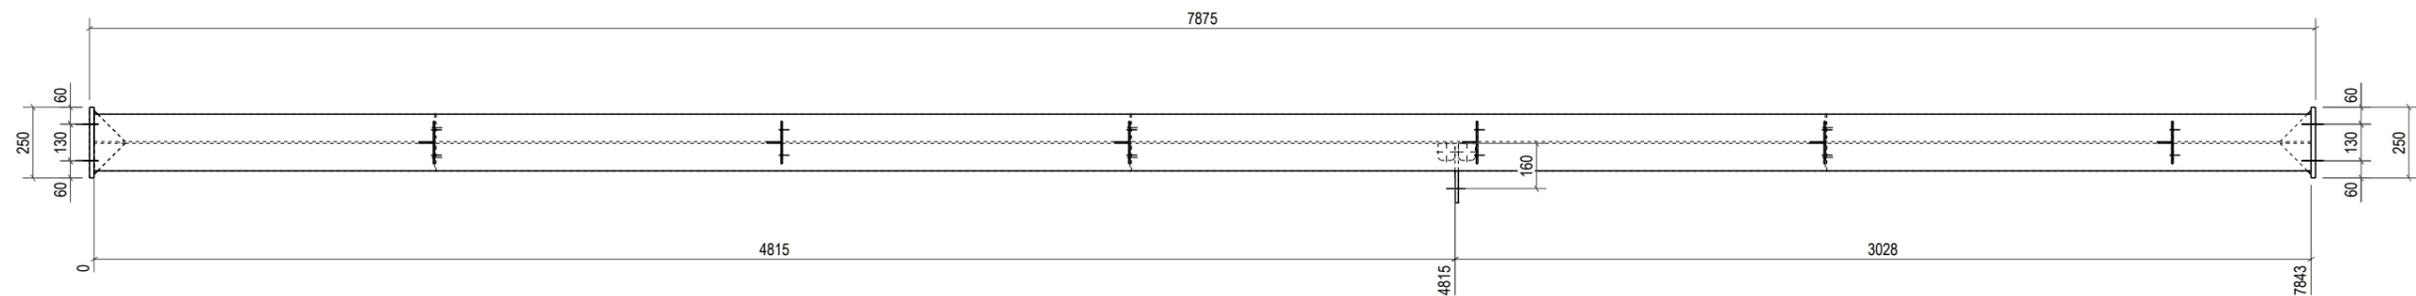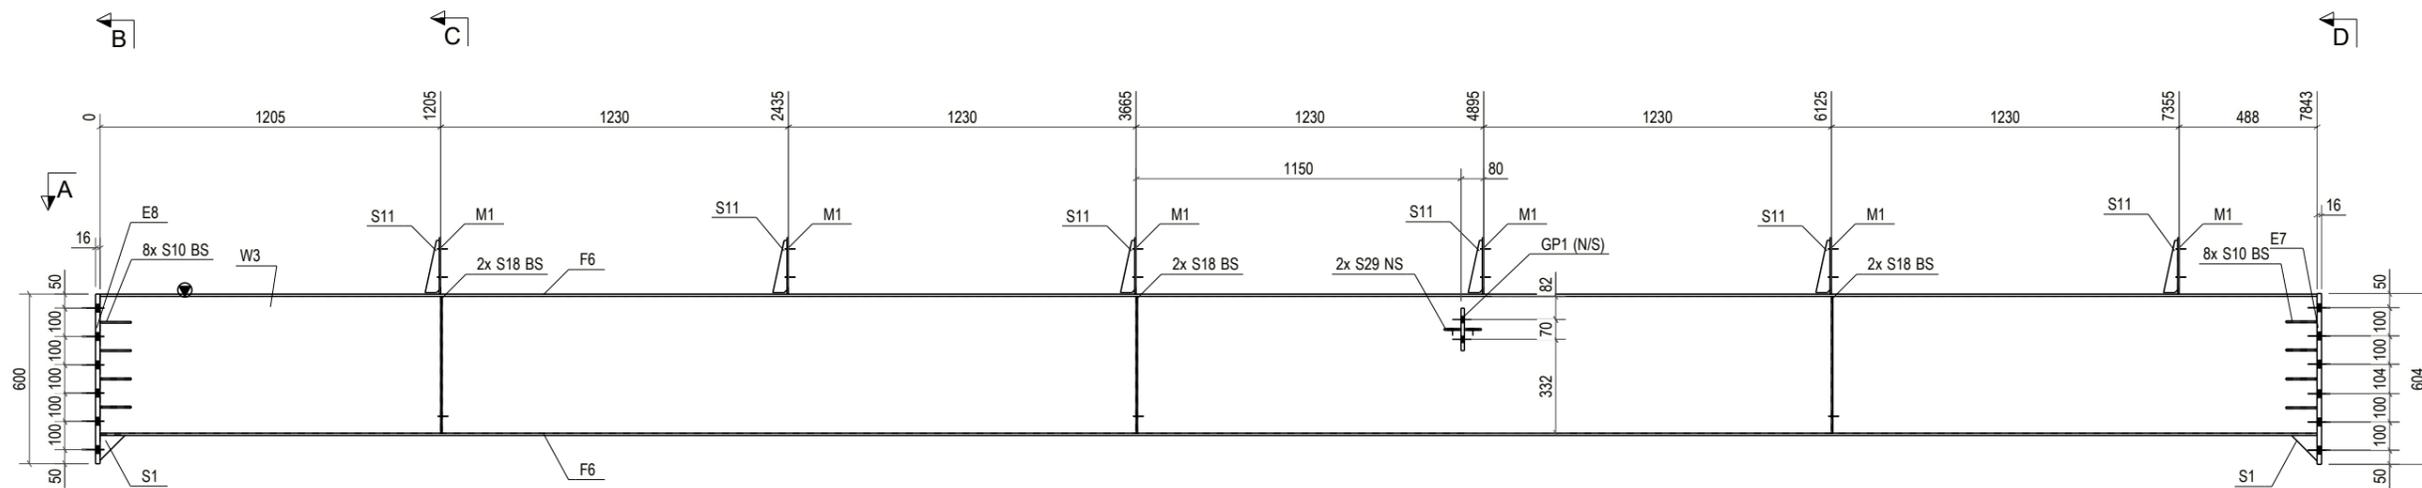


A - A  
1:25

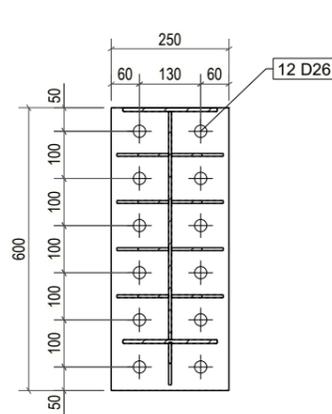

B - B  
1:15

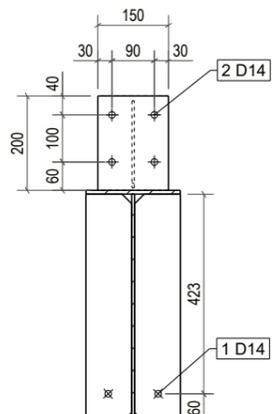

C - C  
1:15

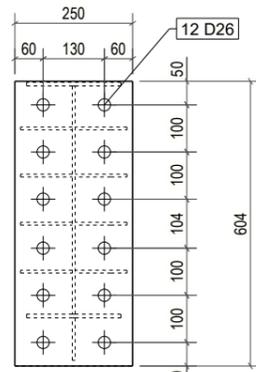

D - D  
1:15

BILL OF MATERIAL					
MARK	DESCRIPTION	Q'TY	LENGTH	MATERIAL	REMARK
RF9	RAFTER	4			
W3	PLT6x484	1	7843	Q355B	
E7	PLT16x250	1	604	Q355B	
F6	PLT8x200	2	7843	Q355B	
GP1	PLT12x150	1	210	Q355B	
M1	PLT5x150	6	200	Q355B	
S1	PLT6x90	2	90	Q355B	
S10	PLT6x110	16	110	Q355B	
S11	PLT5x50	6	185	Q355B	
S18	PLT5x97	6	483	Q355B	
S29	PLT6x60	2	60	Q355B	

No.	Mark	Revision Note	Date
MỤC DÍCH PHÁT HÀNH \ ISSUE FOR			
		Bản vẽ Tham khảo	<input type="checkbox"/> For Reference
		Bản vẽ Thiết kế Sơ bộ	<input type="checkbox"/> Proposal Drawing
		Bản vẽ Thiết kế Cơ sở	<input type="checkbox"/> Basic Design
		Bản vẽ Lắp dựng	<input type="checkbox"/> Erection Drawing
		Bản vẽ Mời thầu	<input type="checkbox"/> For Tender
		Bản vẽ Gia công	<input checked="" type="checkbox"/> Fabrication Drawing
		Bản vẽ Hoàn công	<input type="checkbox"/> As-built

CHẤP NHẬN CỦA CHỦ ĐẦU TƯ  
APPROVAL OF THE OWNER

CHỦ ĐẦU TƯ - OWNER

Giám đốc- Director

STEEL COMPANY LIMITED

ADDRESS:  
PHONE NUMBER:  
Website:  
Email:

Giám đốc- Director

Quản lý kỹ thuật - Engineering manager/E.I.R.C

Kiểm - Checked by

Ks./Eng : NDT

Thiết kế - Designed by

Ks./Eng : NGUYEN TOC THANG

Vẽ - Draw by

Ks./Eng : NDT

Dự án - Project

XUONG 2-EVERSTRONG\_VSIP IIA

Địa điểm - Location: HCM-VIET NAM

Hạng mục - Item

Tên bản vẽ - Drawing name

RF9

REV.	DATE	DESCRIPTION	DRAWN	CHK'D	APP'L	APP'L
△	20.01.2026	FOR APPROVAL				



Mã - Job No. E2026 Ngày - Date 19.01.2026

Lần hiệu chỉnh - Revision




Bản vẽ số - Drawing number





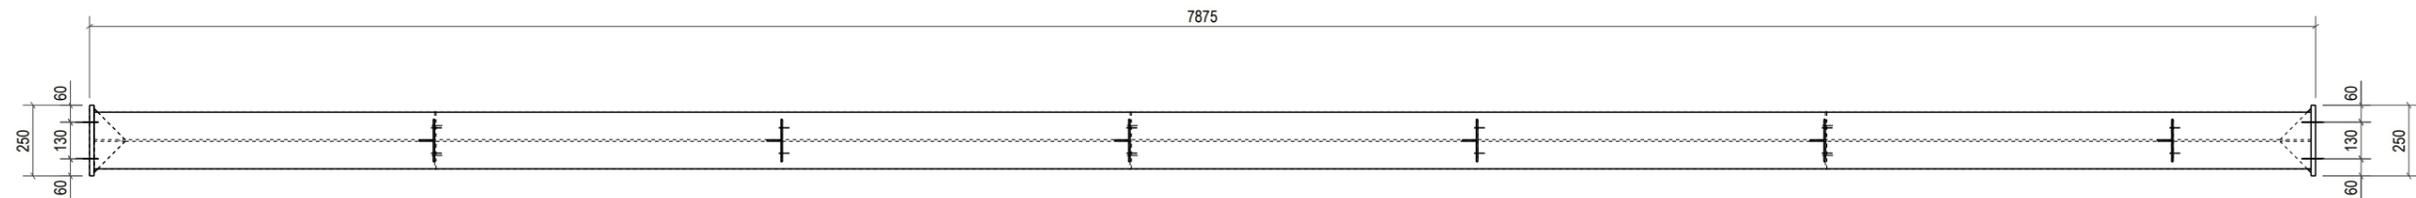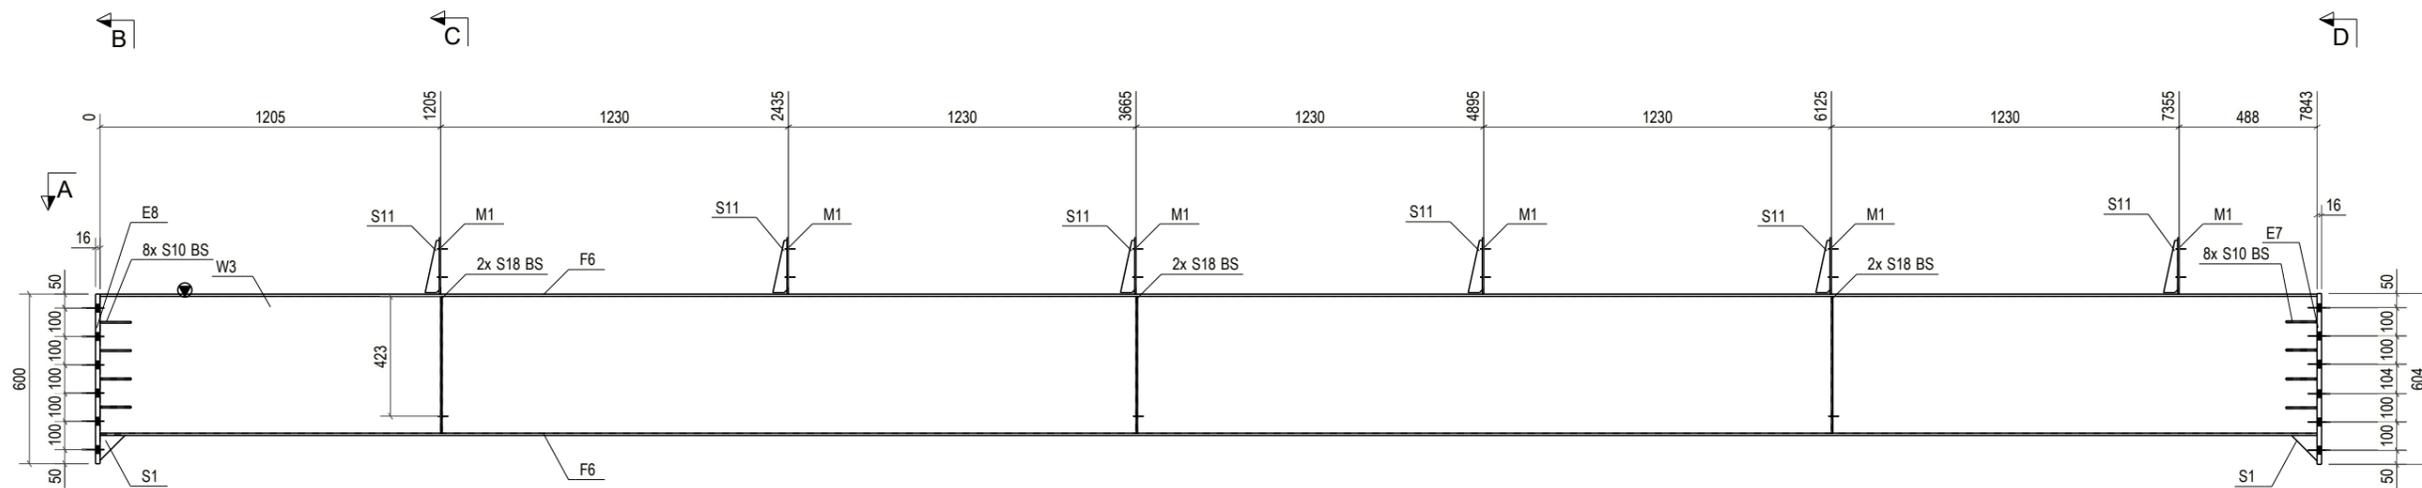

A - A  
1:25

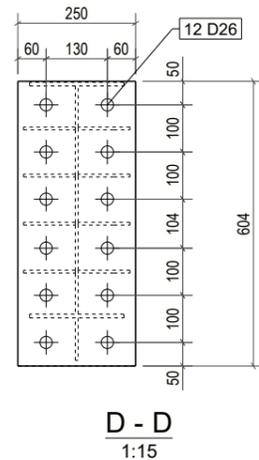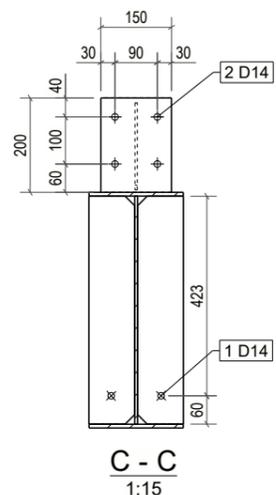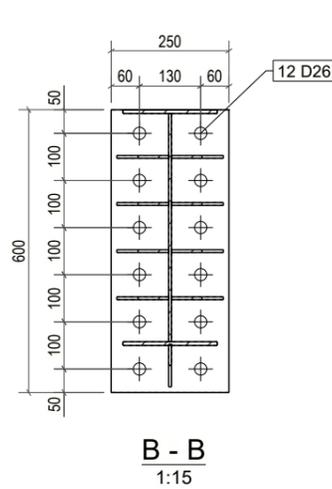

BILL OF MATERIAL					
MARK	DESCRIPTION	Q'TY	LENGTH	MATERIAL	REMARK
RF12	RAFTER	4	7843	Q355B	
W3	PLT6x484	1	7843	Q355B	
E7	PLT16x250	1	604	Q355B	
E8	PLT16x250	1	600	Q355B	
F6	PLT8x200	2	7843	Q355B	
M1	PLT5x150	6	200	Q355B	
S1	PLT6x90	2	90	Q355B	
S10	PLT6x110	16	110	Q355B	
S11	PLT5x50	6	185	Q355B	
S18	PLT5x97	6	483	Q355B	

No.	Mark	Revision Note	Date
MỤC ĐÍCH PHÁT HÀNH \ ISSUE FOR			
	Bản vẽ Tham khảo	<input type="checkbox"/>	For Reference
	Bản vẽ Thiết kế Sơ bộ	<input type="checkbox"/>	Proposal Drawing
	Bản vẽ Thiết kế Cơ sở	<input type="checkbox"/>	Basic Design
	Bản vẽ Lắp dựng	<input type="checkbox"/>	Erection Drawing
	Bản vẽ Môi thầu	<input type="checkbox"/>	For Tender
	Bản vẽ Gia công	<input checked="" type="checkbox"/>	Fabrication Drawing
	Bản vẽ Hoàn công	<input type="checkbox"/>	As-built

CHẤP NHẬN CỦA CHỦ ĐẦU TƯ  
APPROVAL OF THE OWNER

CHỦ ĐẦU TƯ - OWNER

Giám đốc- Director

STEEL COMPANY LIMITED

ADDRESS:  
PHONE NUMBER:  
Website:  
Email:

Giám đốc- Director

Quản lý kỹ thuật - Engineering manager/E.I.R.C

Kiểm - Checked by

Ks./Eng : NDT

Thiết kế - Designed by

Ks./Eng : NGUYEN TOC THANG

Vẽ - Draw by

Ks./Eng : NDT

Dự án - Project

XUONG 2-EVERSTRONG\_VSIP IIA

Địa điểm - Location: HCM-VIET NAM

Hạng mục - Item

Tên bản vẽ - Drawing name



RF12

Mã - Job No. E2026 Ngày - Date 19.01.2026


Lần hiệu chỉnh - Revision

Bản vẽ số - Drawing number


REV.	DATE	DESCRIPTION	DRAWN	CHK'D	APP'L	APP'L
△	20.01.2026	FOR APPROVAL				

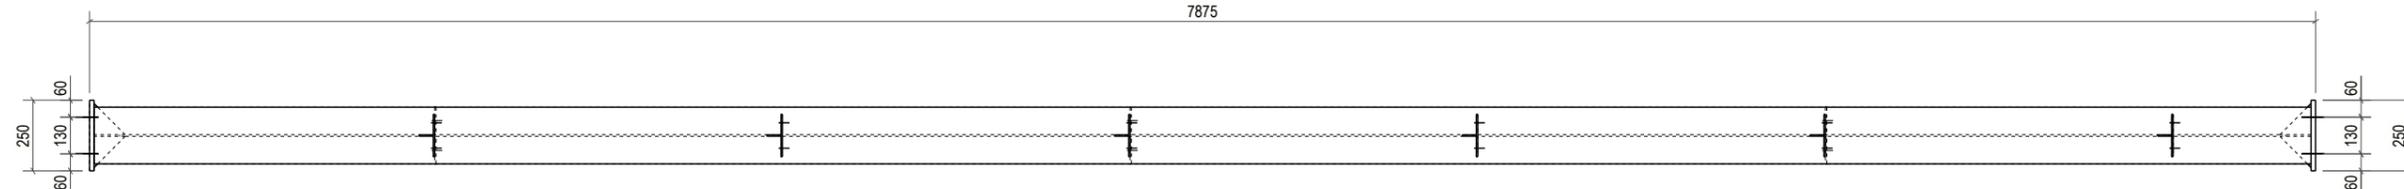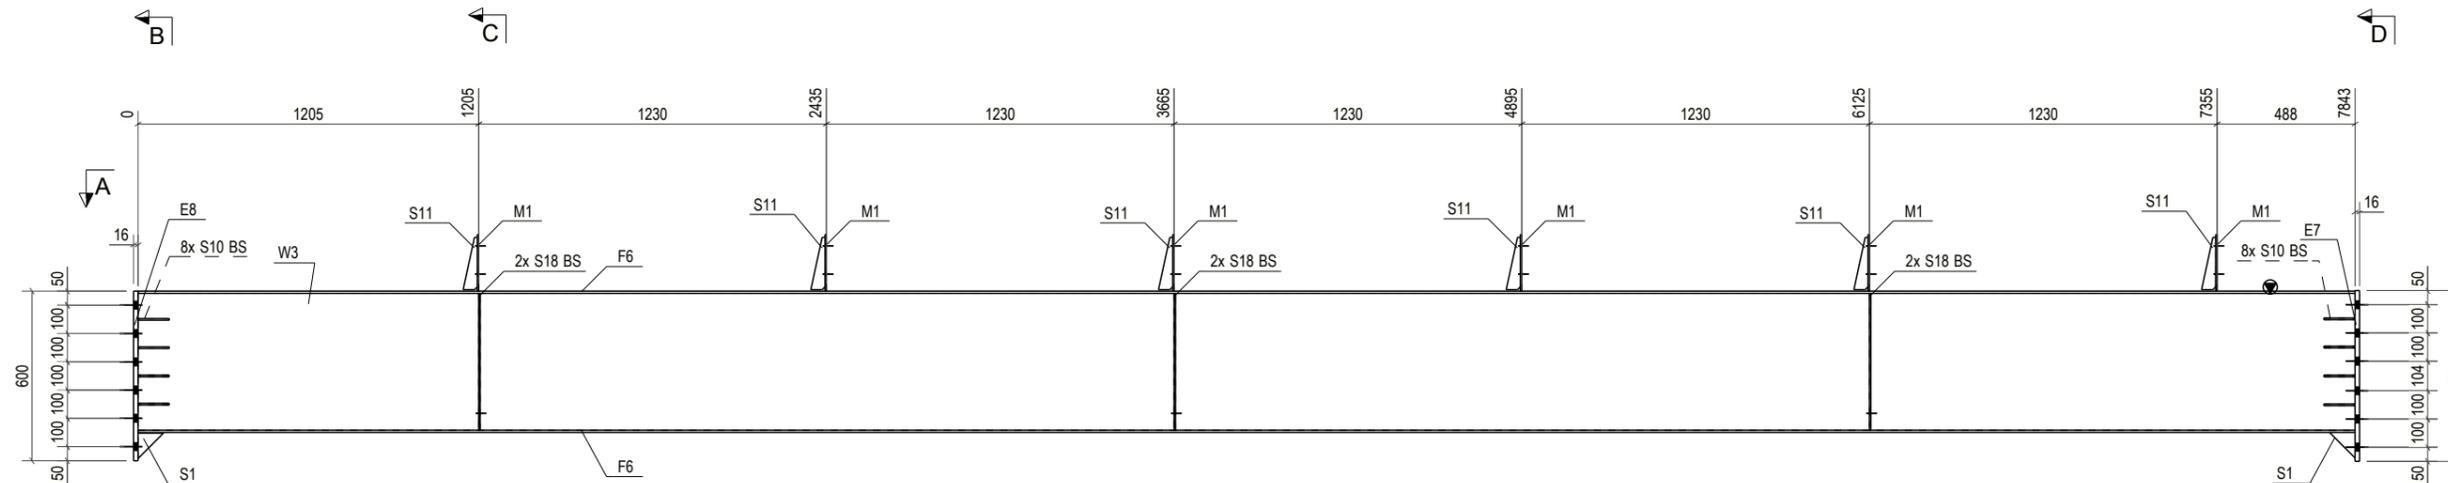


A - A  
1:25

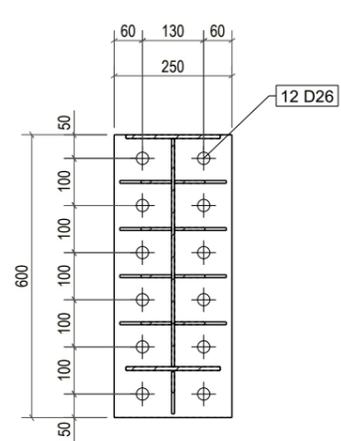

B - B  
1:15

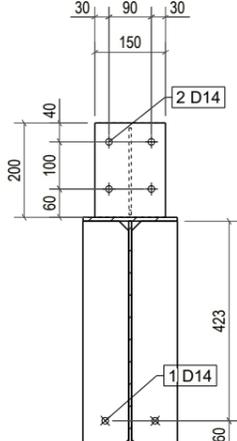

C - C  
1:15

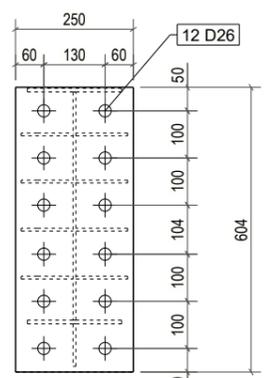

D - D  
1:15

BILL OF MATERIAL					
MARK	DESCRIPTION	Q'TY	LENGTH	MATERIAL	REMARK
RF13	RAFTER	4			
W3	PLT6x484	1	7843	Q355B	
E7	PLT16x250	1	604	Q355B	
E8	PLT16x250	1	600	Q355B	
F6	PLT8x200	2	7843	Q355B	
M1	PLT5x150	6	200	Q355B	
S1	PLT6x90	2	90	Q355B	
S10	PLT6x110	16	110	Q355B	
S11	PLT5x50	6	185	Q355B	
S18	PLT5x97	6	483	Q355B	

No.	Mark	Revision Note	Date
MỤC ĐÍCH PHÁT HÀNH \ ISSUE FOR			
	Bản vẽ Tham khảo	<input type="checkbox"/>	For Reference
	Bản vẽ Thiết kế Sơ bộ	<input type="checkbox"/>	Proposal Drawing
	Bản vẽ Thiết kế Cơ sở	<input type="checkbox"/>	Basic Design
	Bản vẽ Lắp dựng	<input type="checkbox"/>	Erection Drawing
	Bản vẽ Môi thầu	<input type="checkbox"/>	For Tender
	Bản vẽ Gia công	<input checked="" type="checkbox"/>	Fabrication Drawing
	Bản vẽ Hoàn công	<input type="checkbox"/>	As-built

CHẤP NHẬN CỦA CHỦ ĐẦU TƯ  
APPROVAL OF THE OWNER

CHỦ ĐẦU TƯ - OWNER

Giám đốc- Director

STEEL COMPANY LIMITED

ADDRESS:  
PHONE NUMBER:  
Website:  
Email:

Giám đốc- Director

Quản lý kỹ thuật - Engineering manager/E.I.R.C

Kiểm - Checked by

Ks./Eng : NDT

Thiết kế - Designed by

Ks./Eng : NGUYEN TOC THANG

Vẽ - Draw by

Ks./Eng : NDT

Dự án - Project

XUONG 2-EVERSTRONG\_VSIP IIA

Địa điểm - Location: HCM-VIET NAM

Hạng mục - Item

Tên bản vẽ - Drawing name



RF13

Mã - Job No. E2026 Ngày - Date 19.01.2026


Lần hiệu chỉnh - Revision

Bản vẽ số - Drawing number


REV.	DATE	DESCRIPTION	DRAWN	CHK'D	APP'L	APP'L
△	20.01.2026	FOR APPROVAL				

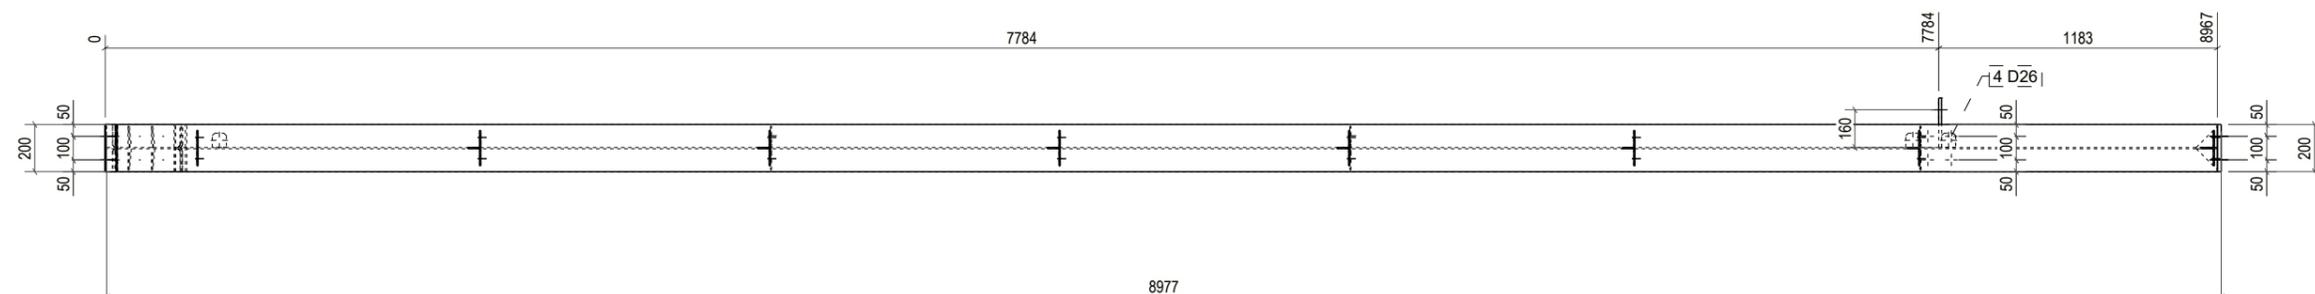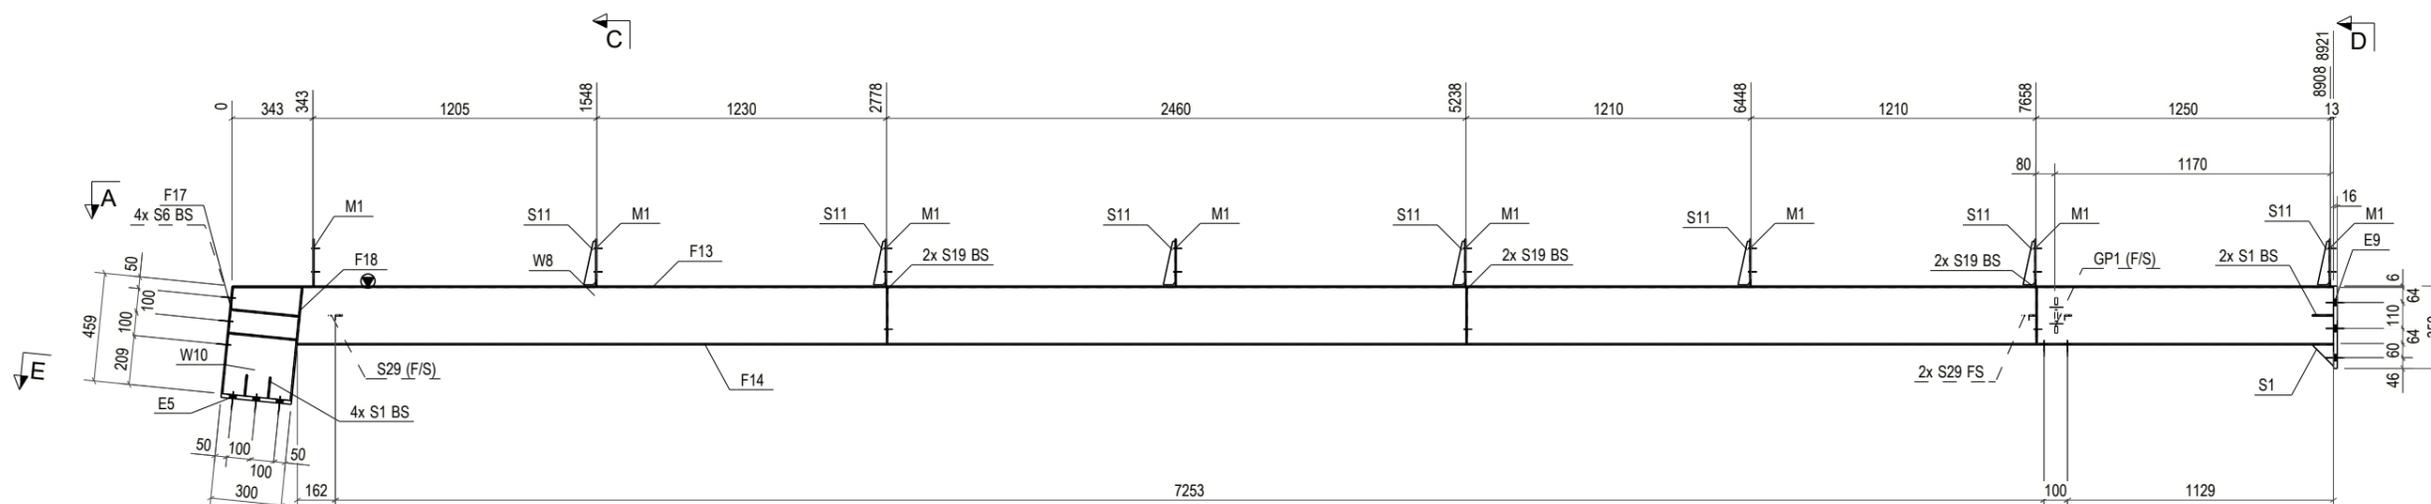


A - A  
1:30

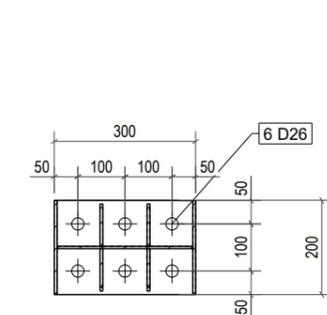

E - E  
1:15

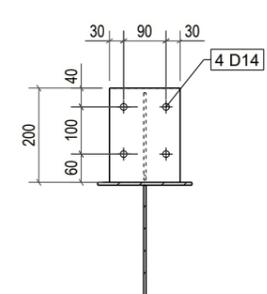

C - C  
1:15

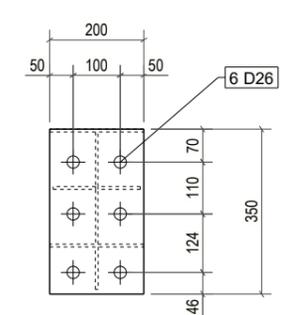

D - D  
1:15

BILL OF MATERIAL					
MARK	DESCRIPTION	Q'TY	LENGTH	MATERIAL	REMARK
RF14	RAFTER	2			
W8	PLT5x238	1	8644	Q355B	
E5	PLT16x200	1	300	Q355B	
E9	PLT16x200	1	350	Q355B	
F13	PLT6x200	1	8916	Q355B	
F14	PLT6x200	1	8644	Q355B	
F17	PLT6x200	1	459	Q355B	
F18	PLT6x200	1	482	Q355B	
GP1	PLT12x150	1	210	Q355B	
M1	PLT5x150	8	200	Q355B	
S1	PLT6x90	7	90	Q355B	
S6	PLT6x97.5	4	288	Q355B	
S11	PLT5x50	7	185	Q355B	
S19	PLT5x90	6	237	Q355B	
S29	PLT6x60	3	60	Q355B	
W10	PLT5x288	1	482	Q355B	

No.	Mark	Revision Note	Date
MỤC ĐÍCH PHÁT HÀNH \ ISSUE FOR			
	Bản vẽ Tham khảo	<input type="checkbox"/>	For Reference
	Bản vẽ Thiết kế Sơ bộ	<input type="checkbox"/>	Proposal Drawing
	Bản vẽ Thiết kế Cơ sở	<input type="checkbox"/>	Basic Design
	Bản vẽ Lắp dựng	<input type="checkbox"/>	Erection Drawing
	Bản vẽ Môi thầu	<input type="checkbox"/>	For Tender
	Bản vẽ Gia công	<input checked="" type="checkbox"/>	Fabrication Drawing
	Bản vẽ Hoàn công	<input type="checkbox"/>	As-built

CHẤP NHẬN CỦA CHỦ ĐẦU TƯ  
APPROVAL OF THE OWNER

CHỦ ĐẦU TƯ - OWNER

Giám đốc- Director

STEEL COMPANY LIMITED

ADDRESS:  
PHONE NUMBER:  
Website:  
Email:

Giám đốc- Director

Quản lý kỹ thuật - Engineering manager/E.I.R.C

Kiểm - Checked by

Ks./Eng : NDT

Thiết kế - Designed by

Ks./Eng : NGUYEN TOC THANG

Vẽ - Draw by

Ks./Eng : NDT

Dự án - Project

XUONG 2-EVERSTRONG\_VSIP IIA

Địa điểm - Location: HCM-VIET NAM

Hạng mục - Item

Tên bản vẽ - Drawing name


RF14

Mã - Job No. E2026 Ngày - Date 19.01.2026


Lần hiệu chỉnh - Revision

Bản vẽ số - Drawing number


REV.	DATE	DESCRIPTION	DRAWN	CHK'D	APPL	APPL
△	20.01.2026	FOR APPROVAL				

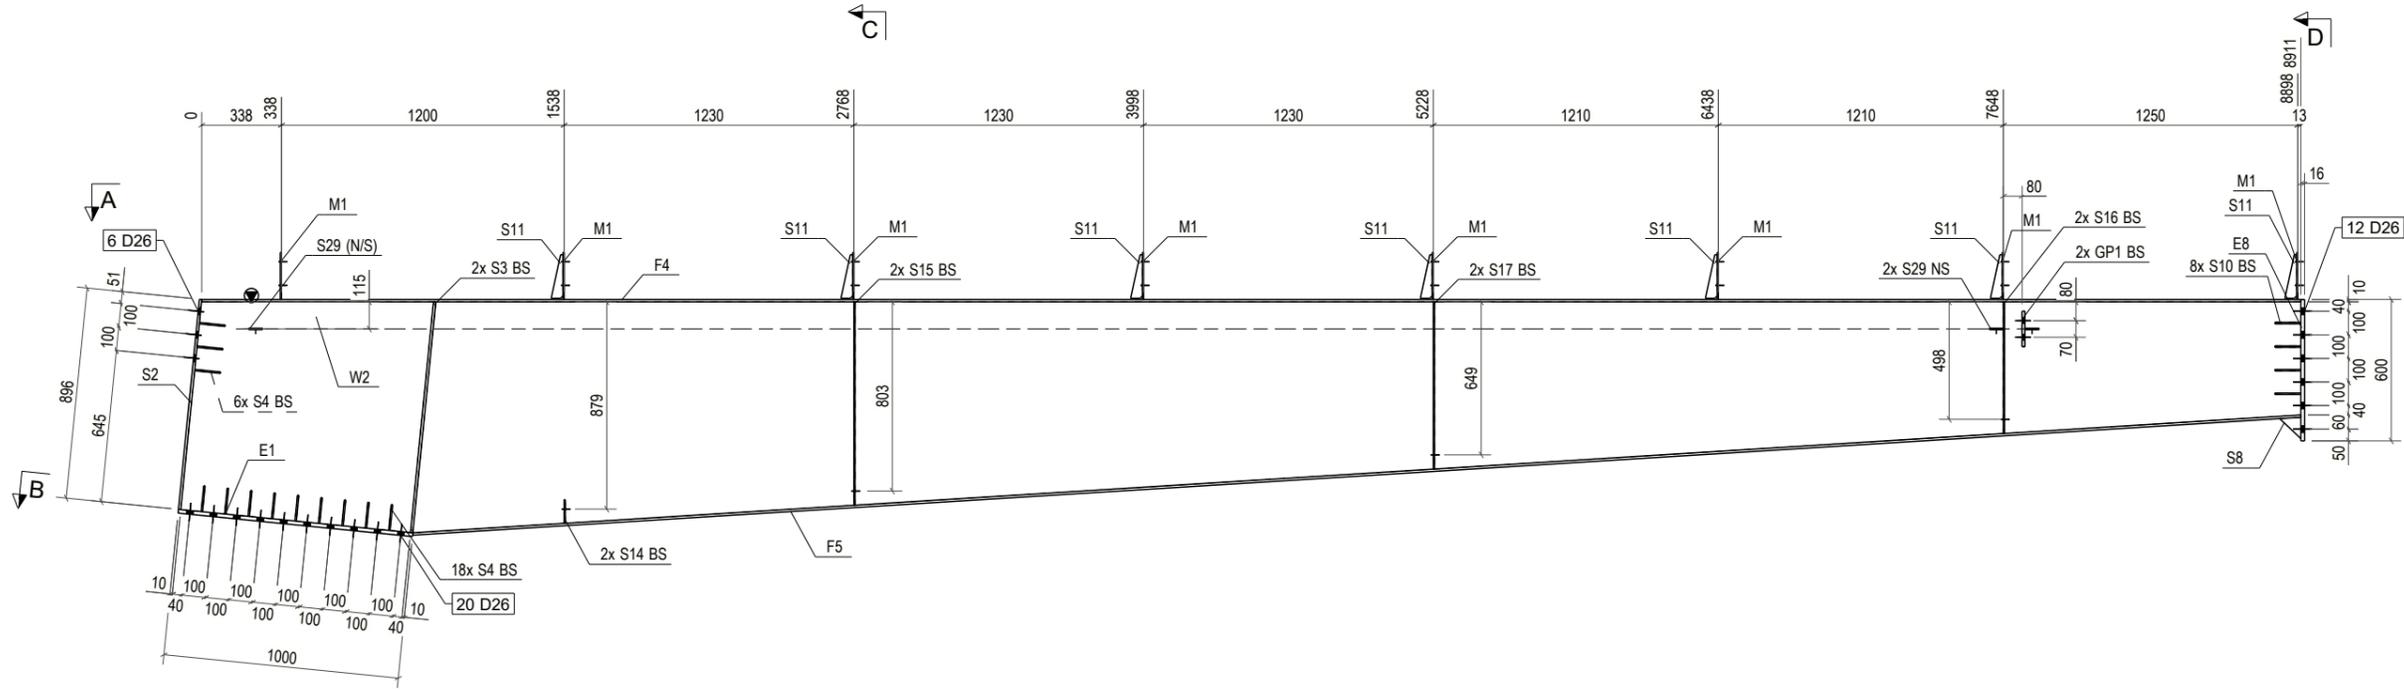


**A - A**  
1:30

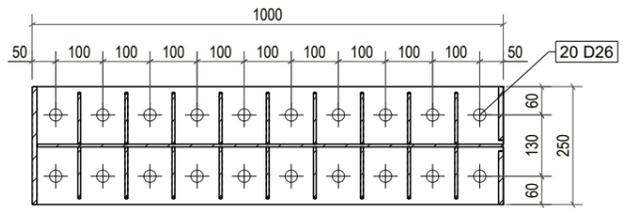

**B - B**  
1:15

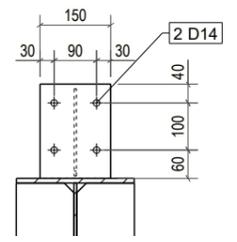

**C - C**  
1:15

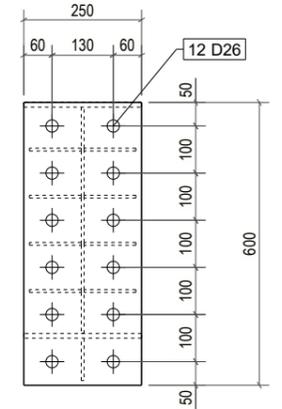

**D - D**  
1:15

BILL OF MATERIAL					
MARK	DESCRIPTION	Q'TY	LENGTH	MATERIAL	REMARK
RF15	RAFTER	<b>10</b>			
W2	PLT6x980	1	9000	Q355B	
E1	PLT16x250	1	1000	Q355B	
E8	PLT16x250	1	600	Q355B	
F4	PLT10x250	1	8911	Q355B	
F5	PLT10x250	1	8030	Q355B	
GP1	PLT12x150	2	210	Q355B	
M1	PLT5x150	8	200	Q355B	
S2	PLT10x250	1	896	Q355B	
S3	PLT10x122	2	984	Q355B	
S4	PLT6x110	24	110	Q355B	
S8	PLT6x89.8	1	90	Q355B	
S10	PLT6x110	8	110	Q355B	
S11	PLT5x50	7	185	Q355B	
S14	PLT5x85	2	100	Q355B	
S15	PLT5x122	2	862	Q355B	
S16	PLT5x122	2	558	Q355B	
S17	PLT5x122	2	709	Q355B	
S29	PLT6x60	3	60	Q355B	

No.	Mark	Revision Note	Date
MỤC ĐÍCH PHÁT HÀNH \ ISSUE FOR			
		Bản vẽ Tham khảo	<input type="checkbox"/> For Reference
		Bản vẽ Thiết kế Sơ bộ	<input type="checkbox"/> Proposal Drawing
		Bản vẽ Thiết kế Cơ sở	<input type="checkbox"/> Basic Design
		Bản vẽ Lắp dựng	<input type="checkbox"/> Erection Drawing
		Bản vẽ Môi trường	<input type="checkbox"/> For Tender
		Bản vẽ Gia công	<input checked="" type="checkbox"/> Fabrication Drawing
		Bản vẽ Hoàn công	<input type="checkbox"/> As-built

CHẤP NHẬN CỦA CHỦ ĐẦU TƯ  
APPROVAL OF THE OWNER

CHỦ ĐẦU TƯ - OWNER

Giám đốc- Director

STEEL COMPANY LIMITED

ADDRESS:  
PHONE NUMBER:  
Website:  
Email:

Giám đốc- Director

Quản lý kỹ thuật - Engineering manager/E.I.R.C

Kiểm - Checked by

Ks./Eng : NDT

Thiết kế - Designed by

Ks./Eng : NGUYEN TOC THANG

Vẽ - Draw by

Ks./Eng : NDT

Dự án - Project  
**XUONG 2-EVERSTRONG\_VSP1 IIA**

Địa điểm - Location: HCM-VIET NAM

Hạng mục - Item



Tên bản vẽ - Drawing name

**RF15**


Mã - Job No. E2026 Ngày - Date 20.01.2026

Lần hiệu chỉnh - Revision  
Bản vẽ số - Drawing number


REV.	DATE	DESCRIPTION	DRAWN	CHK'D	APP'L	APP'L
△	20.01.2026	FOR APPROVAL				

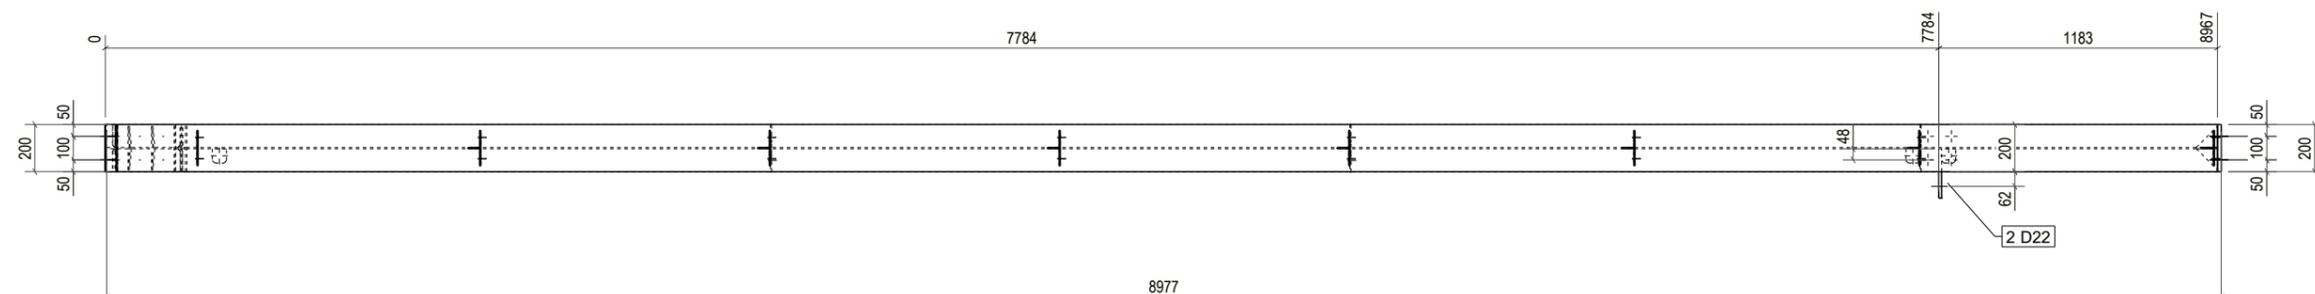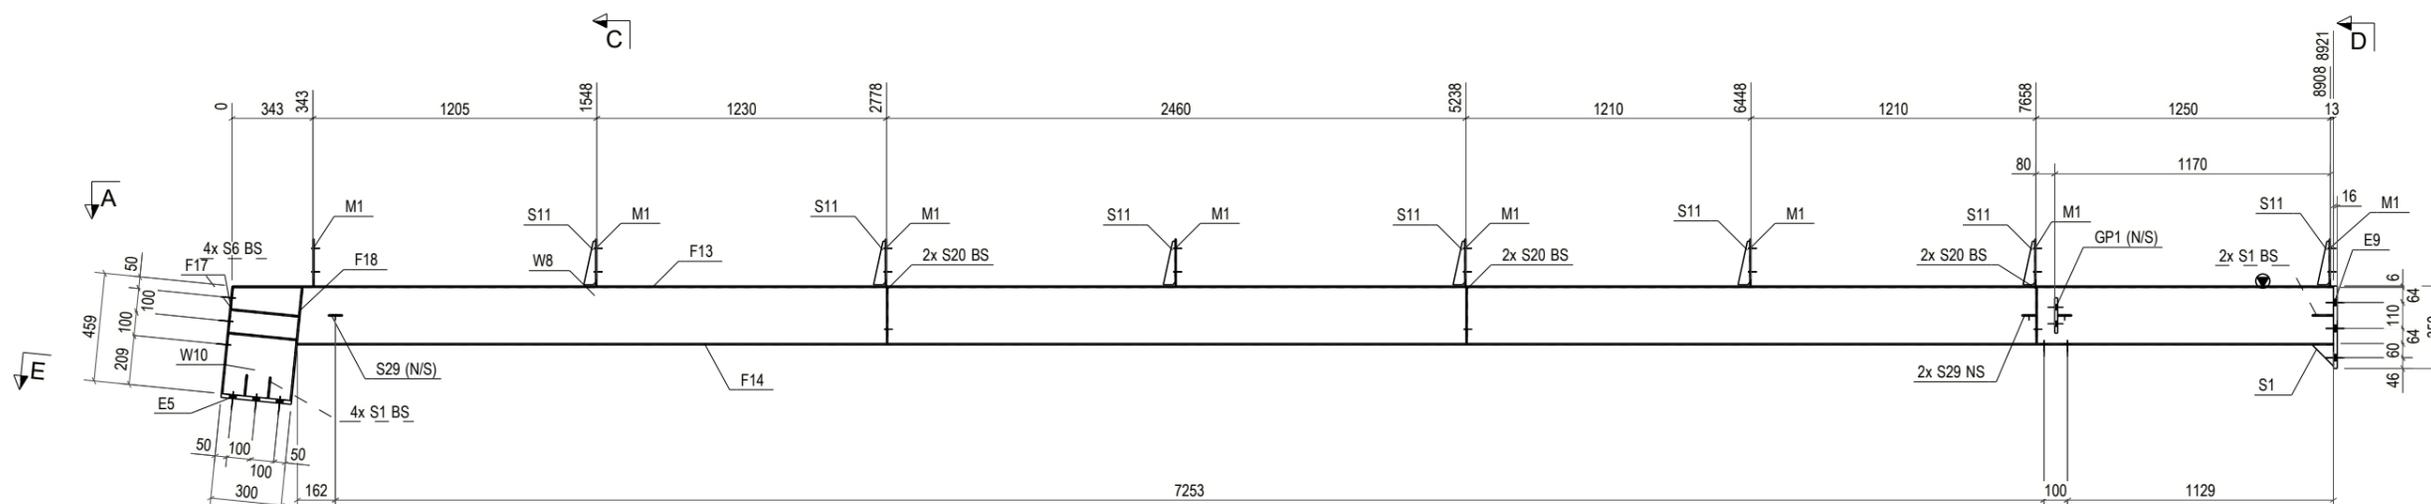


A - A  
1:30

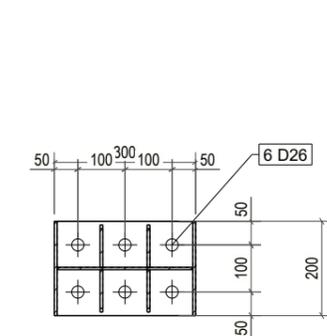

E - E  
1:15

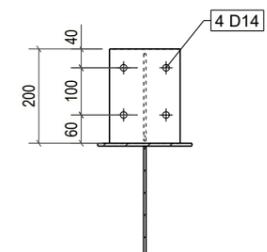

C - C  
1:15

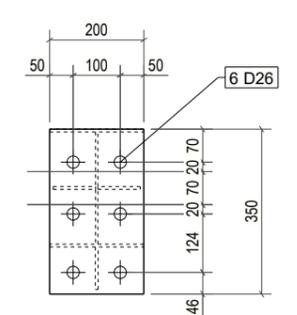

D - D  
1:15

BILL OF MATERIAL					
MARK	DESCRIPTION	Q'TY	LENGTH	MATERIAL	REMARK
RF16	RAFTER	1			
W8	PLT5x238	1	8644	Q355B	
E5	PLT16x200	1	300	Q355B	
E9	PLT16x200	1	350	Q355B	
F13	PLT6x200	1	8916	Q355B	
F14	PLT6x200	1	8644	Q355B	
F17	PLT6x200	1	459	Q355B	
F18	PLT6x200	1	482	Q355B	
GP1	PLT12x150	1	210	Q355B	
M1	PLT5x150	8	200	Q355B	
S1	PLT6x90	7	90	Q355B	
S6	PLT6x97.5	4	288	Q355B	
S11	PLT5x50	7	185	Q355B	
S20	PLT5x97.5	6	237	Q355B	
S29	PLT6x60	3	60	Q355B	
W10	PLT5x288	1	482	Q355B	

No.	Mark	Revision Note	Date
MỤC ĐÍCH PHÁT HÀNH \ ISSUE FOR			
	Bản vẽ Tham khảo	<input type="checkbox"/>	For Reference
	Bản vẽ Thiết kế Sơ bộ	<input type="checkbox"/>	Proposal Drawing
	Bản vẽ Thiết kế Cơ sở	<input type="checkbox"/>	Basic Design
	Bản vẽ Lắp dựng	<input type="checkbox"/>	Erection Drawing
	Bản vẽ Môi thầu	<input type="checkbox"/>	For Tender
	Bản vẽ Gia công	<input checked="" type="checkbox"/>	Fabrication Drawing
	Bản vẽ Hoàn công	<input type="checkbox"/>	As-built

CHẤP NHẬN CỦA CHỦ ĐẦU TƯ  
APPROVAL OF THE OWNER

CHỦ ĐẦU TƯ - OWNER

Giám đốc- Director

STEEL COMPANY LIMITED

ADDRESS:  
PHONE NUMBER:  
Website:  
Email:

Giám đốc- Director

Quản lý kỹ thuật - Engineering manager/E.I.R.C

Kiểm - Checked by

Ks./Eng : NDT

Thiết kế - Designed by

Ks./Eng : NGUYEN TOC THANG

Vẽ - Draw by

Ks./Eng : NDT

Dự án - Project

XUONG 2-EVERSTRONG\_VSIP IIA

Địa điểm - Location: HCM-VIET NAM

Hạng mục - Item

Tên bản vẽ - Drawing name


RF16

Mã - Job No. E2026 Ngày - Date 19.01.2026


Lần hiệu chỉnh - Revision

Bản vẽ số - Drawing number


REV.	DATE	DESCRIPTION	DRAWN	CHK'D	APP'L	APP'L
△	20.01.2026	FOR APPROVAL				

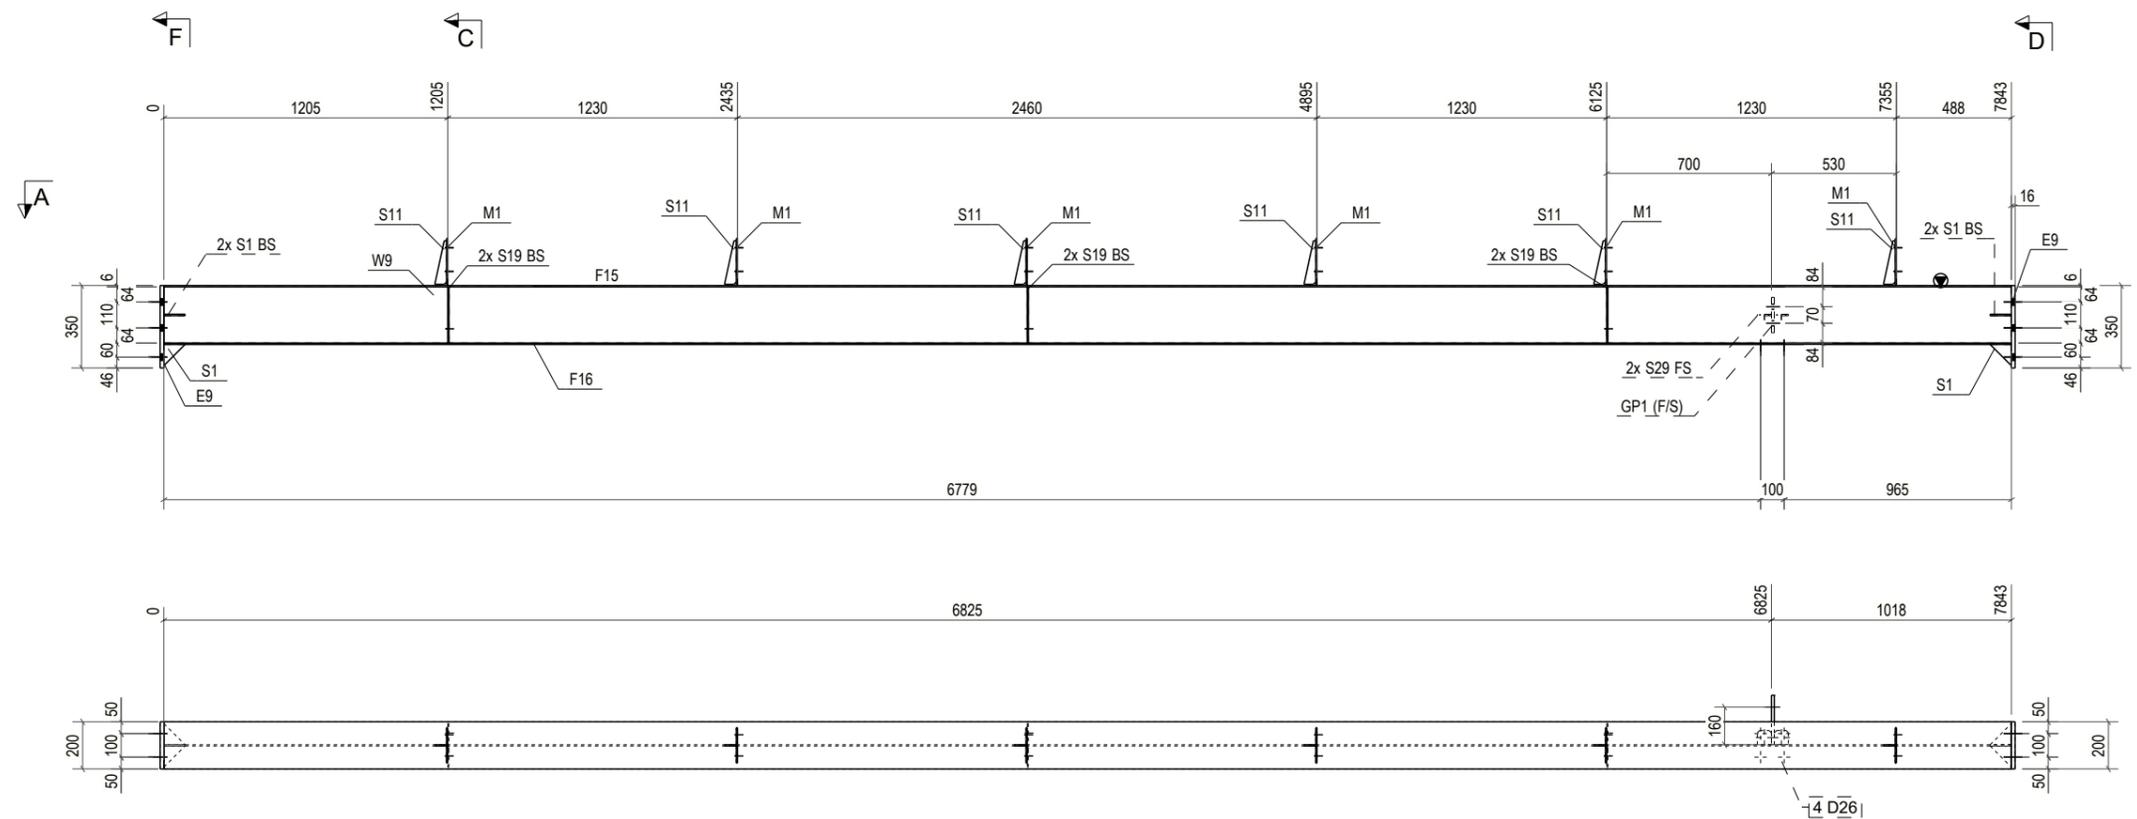


**A - A**  
1:30

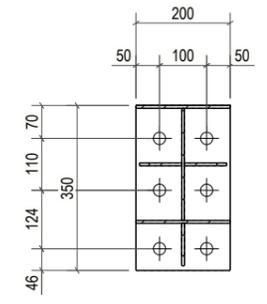

**F - F**  
1:15

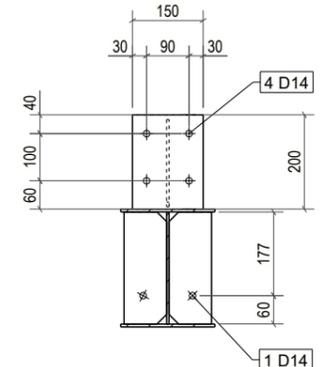

**C - C**  
1:15

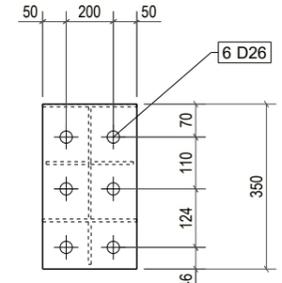

**D - D**  
1:15

BILL OF MATERIAL					
MARK	DESCRIPTION	Q'TY	LENGTH	MATERIAL	REMARK
RF17	RAFTER	<b>2</b>			
W9	PLT5x238	1	7843	Q355B	
E9	PLT16x200	2	350	Q355B	
F15	PLT6x200	1	7843	Q355B	
F16	PLT6x200	1	7843	Q355B	
GP1	PLT12x150	1	210	Q355B	
M1	PLT5x150	6	200	Q355B	
S1	PLT6x90	6	90	Q355B	
S11	PLT5x50	6	185	Q355B	
S19	PLT5x90	6	237	Q355B	
S29	PLT6x60	2	60	Q355B	

REV.	DATE	DESCRIPTION	DRAWN	CHK'D	APPL	APPL
△	20.01.2026	FOR APPROVAL				

No.	Mark	Revision Note	Date
MỤC ĐÍCH PHÁT HÀNH \ ISSUE FOR			
		Bản vẽ Tham khảo	<input type="checkbox"/> For Reference
		Bản vẽ Thiết kế Sơ bộ	<input type="checkbox"/> Proposal Drawing
		Bản vẽ Thiết kế Cơ sở	<input type="checkbox"/> Basic Design
		Bản vẽ Lắp dựng	<input type="checkbox"/> Erection Drawing
		Bản vẽ Môi thầu	<input type="checkbox"/> For Tender
		Bản vẽ Gia công	<input checked="" type="checkbox"/> Fabrication Drawing
		Bản vẽ Hoàn công	<input type="checkbox"/> As-built

CHẤP NHẬN CỦA CHỦ ĐẦU TƯ  
APPROVAL OF THE OWNER

CHỦ ĐẦU TƯ - OWNER

Giám đốc- Director

STEEL COMPANY LIMITED

ADDRESS:

PHONE NUMBER:

Website:

Email:

Giám đốc- Director

Quản lý kỹ thuật - Engineering manager/E.I.R.C

Kiểm - Checked by

Ks./Eng : NDT

Thiết kế - Designed by

Ks./Eng : NGUYEN TOC THANG

Vẽ - Draw by

Ks./Eng : NDT

Dự án - Project

XUONG 2-EVERSTRONG\_VSIP IIA

Địa điểm - Location: HCM-VIET NAM

Hạng mục - Item






Tên bản vẽ - Drawing name

RF17

Mã - Job No. E2026 Ngày - Date 19.01.2026

Lần hiệu chỉnh - Revision

Bản vẽ số - Drawing number

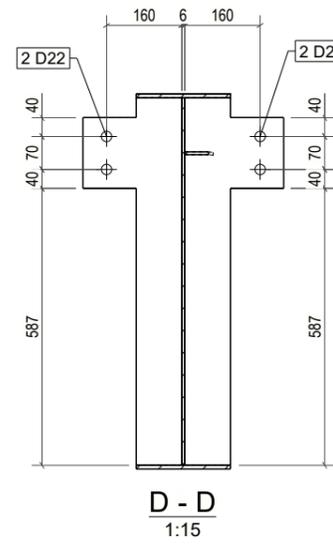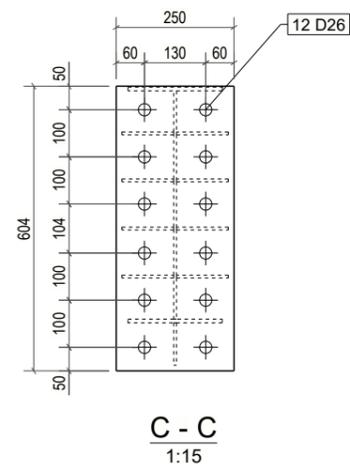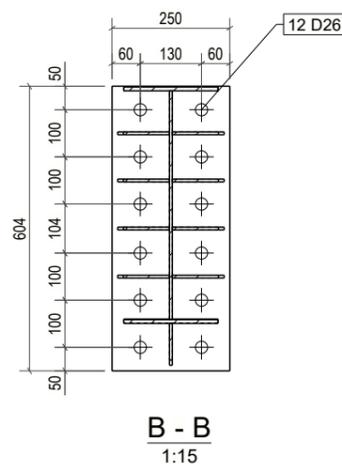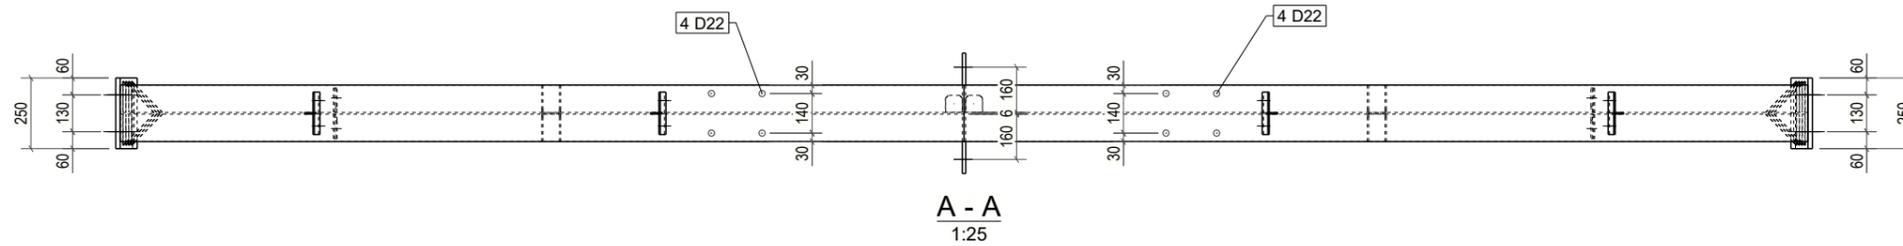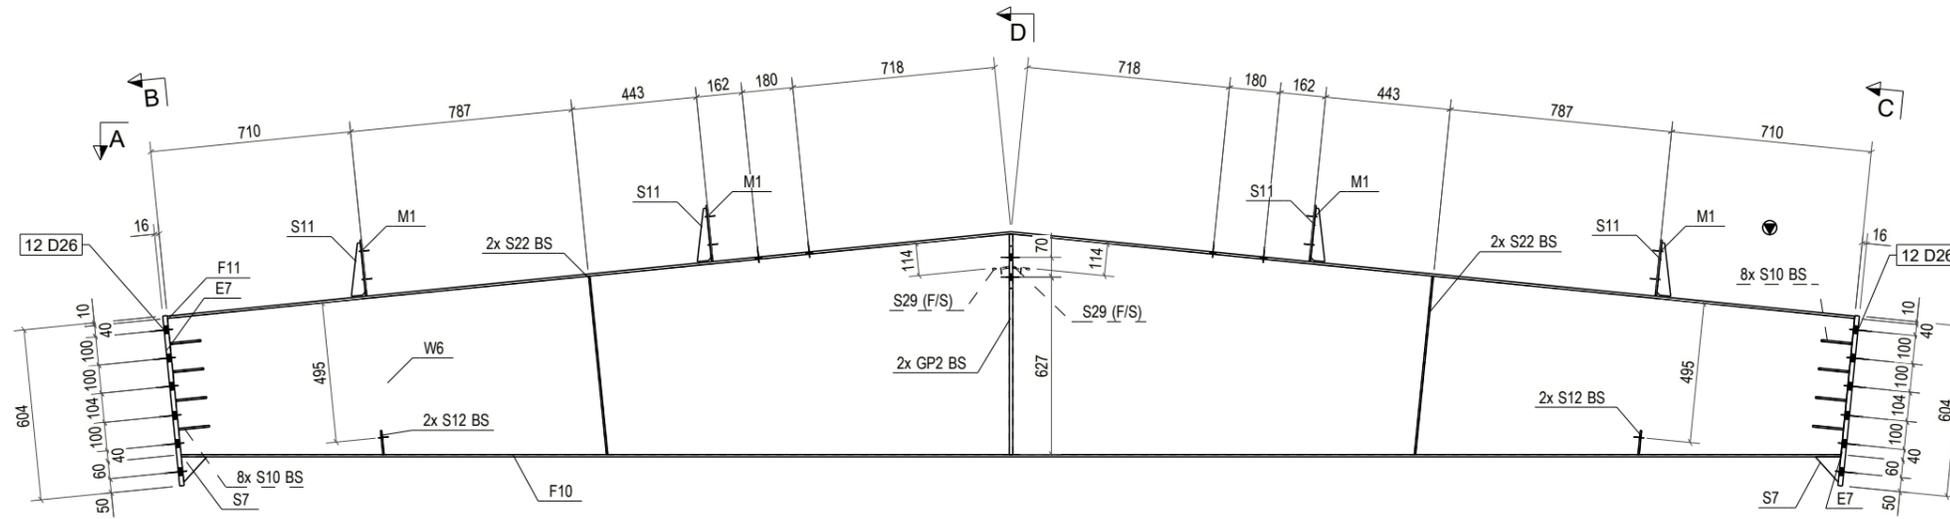

BILL OF MATERIAL					
MARK	DESCRIPTION	Q'TY	LENGTH	MATERIAL	REMARK
RF18	RAFTER	8			
W6	PLT6x780	1	5968	Q355B	
E7	PLT16x250	2	604	Q355B	
F10	PLT8x200	1	5871	Q355B	
F11	PLT8x200	1	5999	Q355B	
GP2	PLT12x210	2	779	Q355B	
M1	PLT5x150	4	200	Q355B	
S7	PLT6x89.5	1	90	Q355B	
S7	PLT6x89.6	1	90	Q355B	
S10	PLT6x110	16	110	Q355B	
S11	PLT5x50	4	185	Q355B	
S12	PLT5x85	4	85	Q355B	
S29	PLT5x97.5	4	630	Q355B	
S29	PLT6x60	2	60	Q355B	

No.	Mark	Revision Note	Date
MỤC DÍCH PHÁT HÀNH \ ISSUE FOR			
	Bản vẽ Tham khảo	<input type="checkbox"/>	For Reference
	Bản vẽ Thiết kế Sơ bộ	<input type="checkbox"/>	Proposal Drawing
	Bản vẽ Thiết kế Cơ sở	<input type="checkbox"/>	Basic Design
	Bản vẽ Lắp dựng	<input type="checkbox"/>	Erection Drawing
	Bản vẽ Môi thầu	<input type="checkbox"/>	For Tender
	Bản vẽ Gia công	<input checked="" type="checkbox"/>	Fabrication Drawing
	Bản vẽ Hoàn công	<input type="checkbox"/>	As-built

CHẤP NHẬN CỦA CHỦ ĐẦU TƯ  
APPROVAL OF THE OWNER

CHỦ ĐẦU TƯ - OWNER

Giám đốc- Director

STEEL COMPANY LIMITED

ADDRESS:  
PHONE NUMBER:  
Website:  
Email:

Giám đốc- Director

Quản lý kỹ thuật - Engineering manager/E.I.R.C

Kiểm - Checked by

Ks./Eng : NDT

Thiết kế - Designed by

Ks./Eng : NGUYEN TOC THANG

Vẽ - Draw by

Ks./Eng : NDT

Dự án - Project

XUONG 2-EVERSTRONG\_VSIP IIA

Địa điểm - Location: HCM-VIET NAM

Hạng mục - Item

Tên bản vẽ - Drawing name



RF18

Mã - Job No. E2026 Ngày - Date 20.01.2026


Lần hiệu chỉnh - Revision

Bản vẽ số - Drawing number


REV.	DATE	DESCRIPTION	DRAWN	CHK'D	APP'L	APP'L
20.01.2026		FOR APPROVAL				

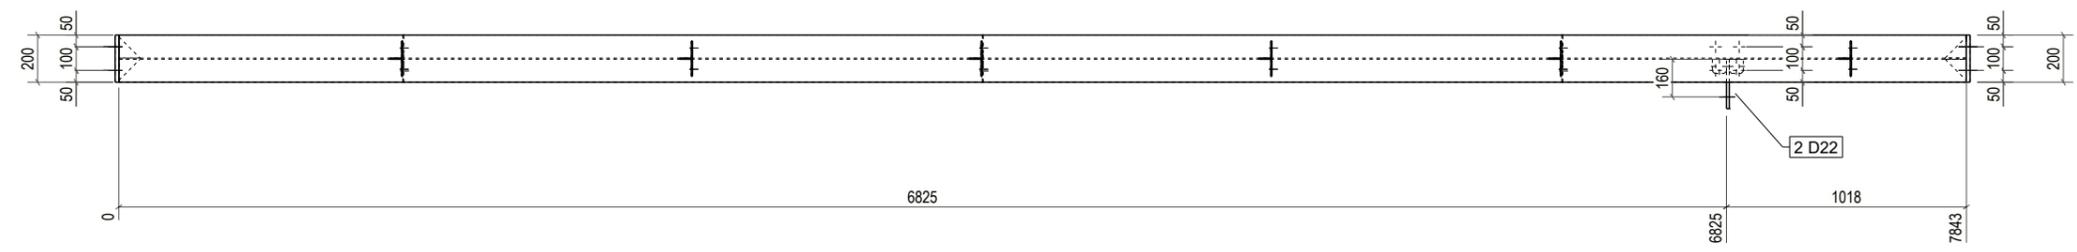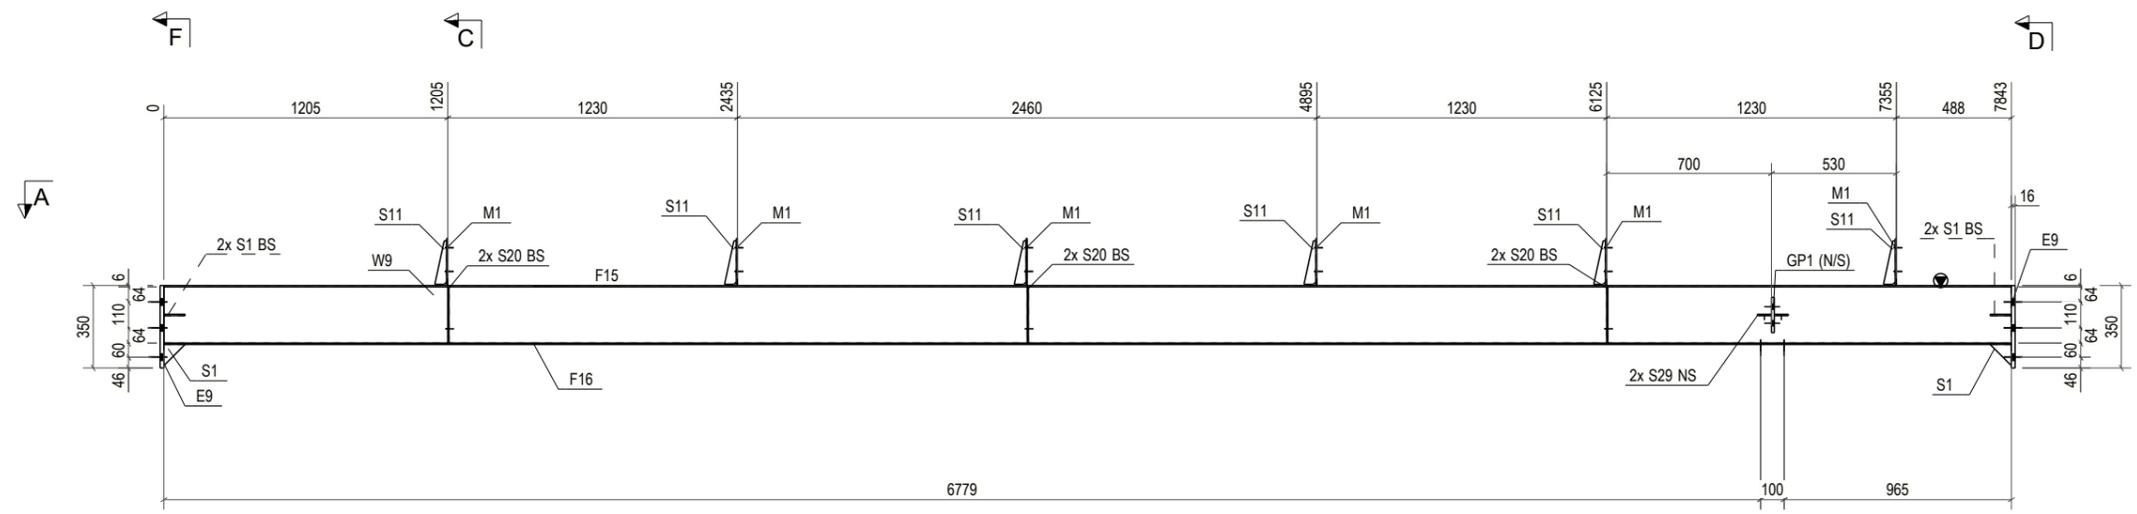


A - A  
1:30

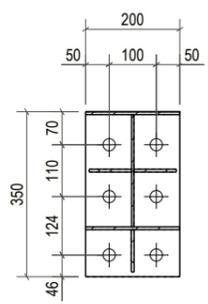

F - F  
1:15

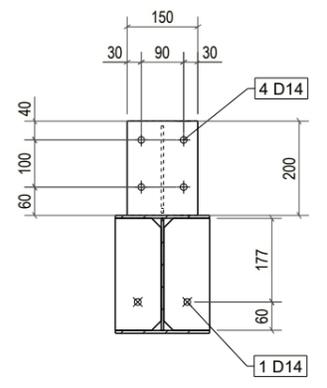

C - C  
1:15

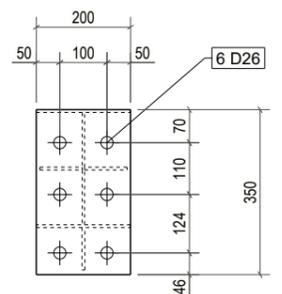

D - D  
1:15

BILL OF MATERIAL					
MARK	DESCRIPTION	Q'TY	LENGTH	MATERIAL	REMARK
RF19	RAFTER	2			
W9	PLT5x238	1	7843	Q355B	
E9	PLT16x200	2	350	Q355B	
F15	PLT6x200	1	7843	Q355B	
F16	PLT6x200	1	7843	Q355B	
GP1	PLT12x150	1	210	Q355B	
M1	PLT5x150	6	200	Q355B	
S1	PLT6x90	6	90	Q355B	
S11	PLT5x50	6	185	Q355B	
S20	PLT5x97.5	6	237	Q355B	
S29	PLT6x60	2	60	Q355B	

No.	Mark	Revision Note	Date
MỤC ĐÍCH PHÁT HÀNH \ ISSUE FOR			
	Bản vẽ Tham khảo	<input type="checkbox"/>	For Reference
	Bản vẽ Thiết kế Sơ bộ	<input type="checkbox"/>	Proposal Drawing
	Bản vẽ Thiết kế Cơ sở	<input type="checkbox"/>	Basic Design
	Bản vẽ Lắp dựng	<input type="checkbox"/>	Erection Drawing
	Bản vẽ Môi trường	<input type="checkbox"/>	For Tender
	Bản vẽ Gia công	<input checked="" type="checkbox"/>	Fabrication Drawing
	Bản vẽ Hoàn công	<input type="checkbox"/>	As-built

CHẤP NHẬN CỦA CHỦ ĐẦU TƯ  
APPROVAL OF THE OWNER

CHỦ ĐẦU TƯ - OWNER

Giám đốc- Director

STEEL COMPANY LIMITED

ADDRESS:

PHONE NUMBER:

Website:

Email:

Giám đốc- Director

Quản lý kỹ thuật - Engineering manager/E.I.R.C

Kiểm - Checked by

Ks./Eng : NDT

Thiết kế - Designed by

Ks./Eng : NGUYEN TOC THANG

Vẽ - Draw by

Ks./Eng : NDT

Dự án - Project

XUONG 2-EVERSTRONG\_VSIP IIA

Địa điểm - Location: HCM-VIET NAM

Hạng mục - Item



Tên bản vẽ - Drawing name

RF19


REV.	DATE	DESCRIPTION	DRAWN	CHK'D	APPL	APPL
△	20.01.2026	FOR APPROVAL				

Mã - Job No.	E2026	Ngày - Date	19.01.2026
Lần hiệu chỉnh - Revision			△
Bản vẽ số - Drawing number			




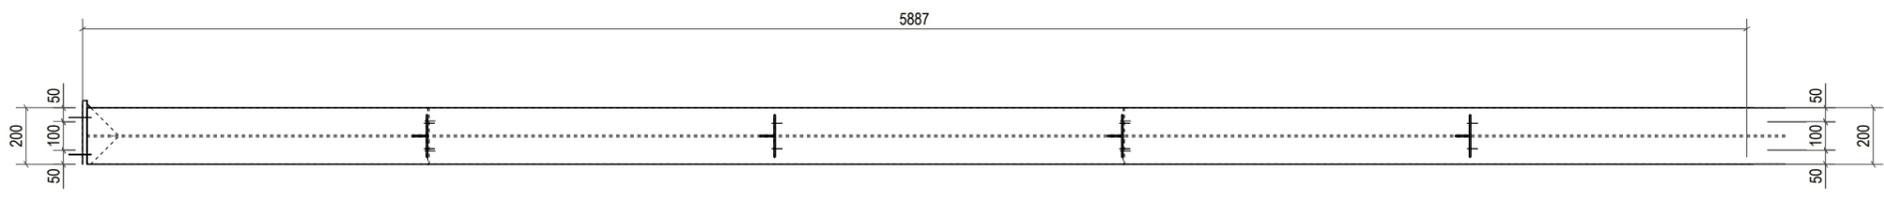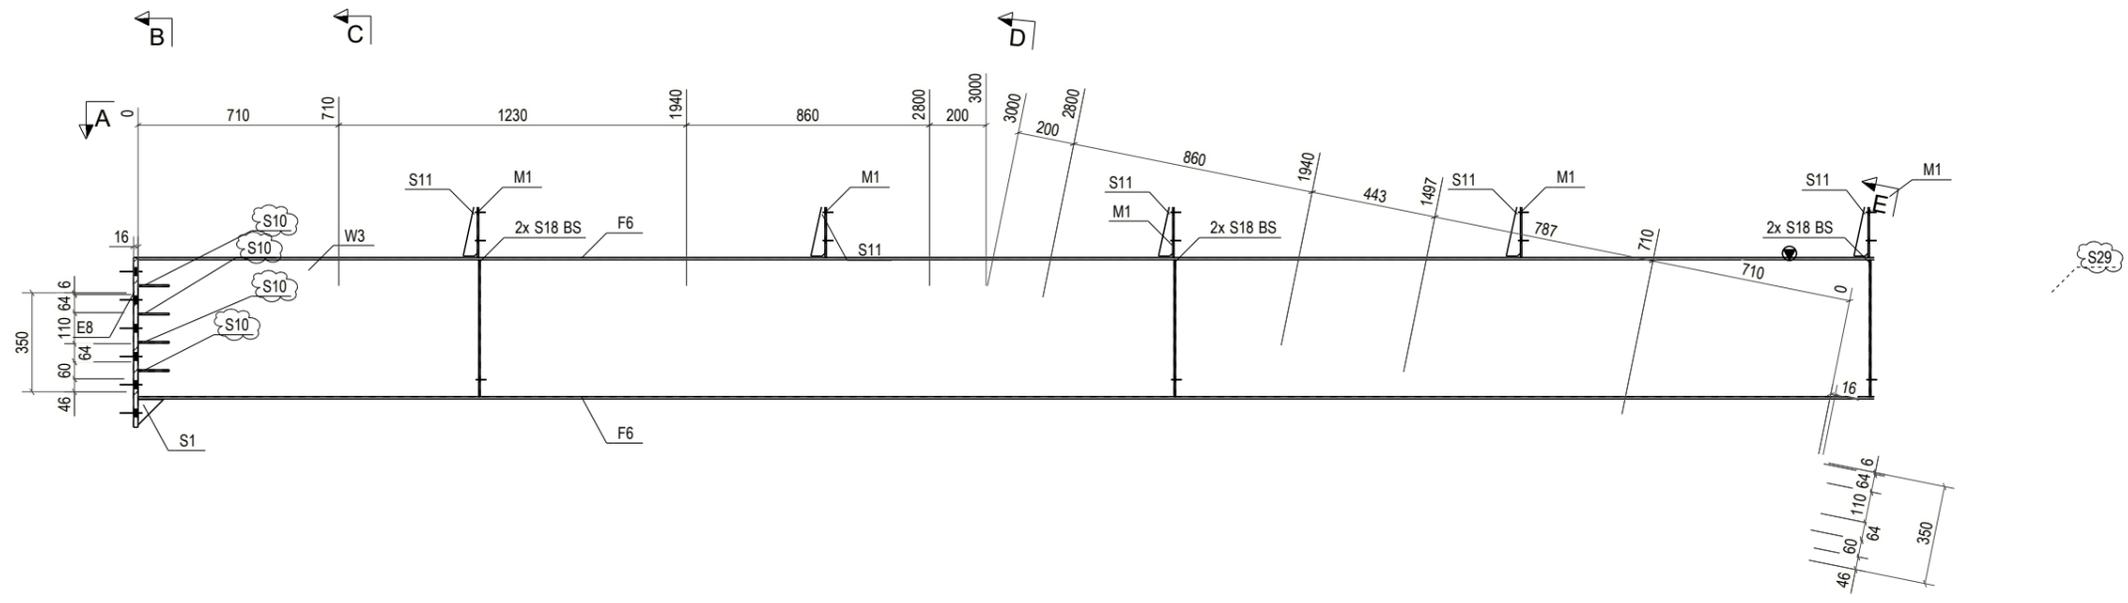


A - A  
1:25

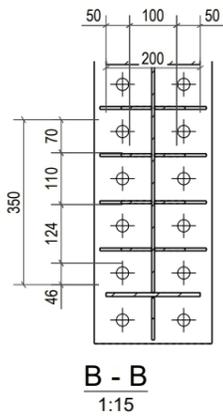


B - B  
1:15

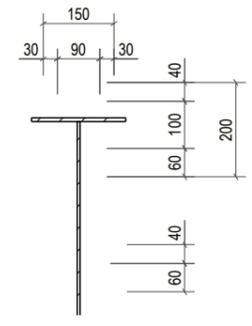

C - C  
1:15

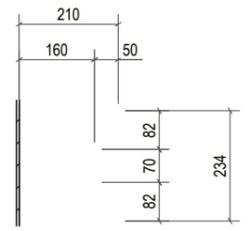

D - D  
1:15

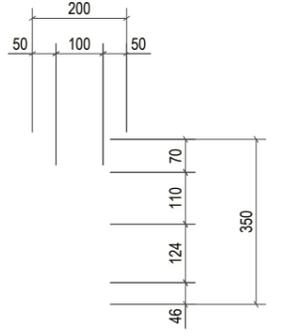

E - E  
1:15

BILL OF MATERIAL					
MARK	DESCRIPTION	Q'TY	LENGTH	MATERIAL	REMARK
RF21	RAFTER	1			
W3	PLT6x484	1	7843	Q355B	
E7	PLT16x250	1	604	Q355B	
E8	PLT16x250	1	600	Q355B	
F6	PLT8x200	2	7843	Q355B	
GP1	PLT12x150	1	210	Q355B	
M1	PLT5x150	6	200	Q355B	
S1	PLT6x90	2	90	Q355B	
S10	PLT6x110	16	110	Q355B	
S11	PLT5x50	6	185	Q355B	
S18	PLT5x97	6	483	Q355B	
S29	PLT6x60	2	60	Q355B	

No.	Mark	Revision Note	Date
MỤC ĐÍCH PHÁT HÀNH \ ISSUE FOR			
		Bản vẽ Tham khảo	<input type="checkbox"/> For Reference
		Bản vẽ Thiết kế Sơ bộ	<input type="checkbox"/> Proposal Drawing
		Bản vẽ Thiết kế Cơ sở	<input type="checkbox"/> Basic Design
		Bản vẽ Lắp dựng	<input type="checkbox"/> Erection Drawing
		Bản vẽ Môi thầu	<input type="checkbox"/> For Tender
		Bản vẽ Gia công	<input checked="" type="checkbox"/> Fabrication Drawing
		Bản vẽ Hoàn công	<input type="checkbox"/> As-built

CHẤP NHẬN CỦA CHỦ ĐẦU TƯ  
APPROVAL OF THE OWNER

CHỦ ĐẦU TƯ - OWNER

S10

S10

S10

Giám đốc- Director

STEEEL COMPANY LIMITED

ADDRESS:

PHONE NUMBER:

Website:

Email:

Giám đốc- Director

Quản lý kỹ thuật - Engineering manager/E.I.R.C

Kiểm - Checked by

Ks./Eng : NDT

Thiết kế - Designed by

Ks./Eng : NGUYEN TOC THANG

Vẽ - Draw by

Ks./Eng : NDT

Dự án - Project

**XUONG 2-EVERSTRONG\_VSIP IIA**

Địa điểm - Location: HCM-VIET NAM

Hạng mục - Item

Tên bản vẽ - Drawing name



**RF21**

Mã - Job No. E2026 Ngày - Date 19.01.2026


Lần hiệu chỉnh - Revision

Bản vẽ số - Drawing number


REV.	DATE	DESCRIPTION	DRAWN	CHK'D	APP'L	APP'L
△	20.01.2026	FOR APPROVAL				

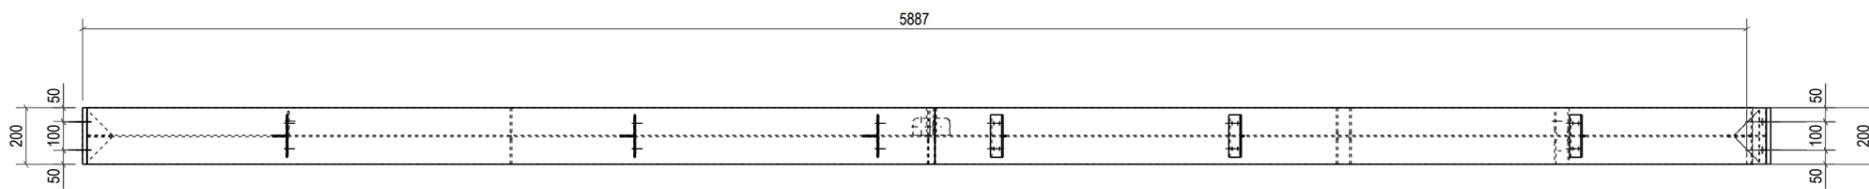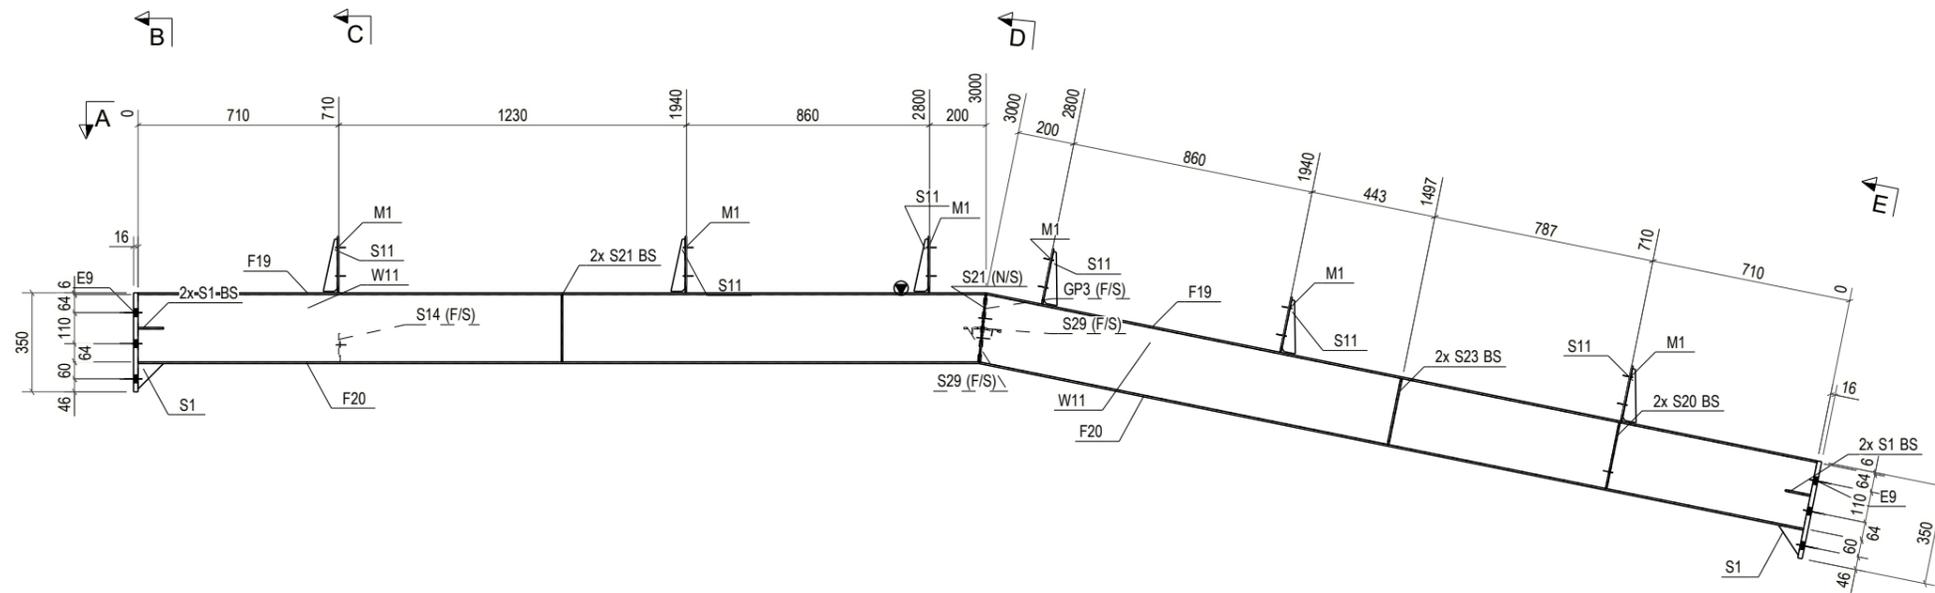


A - A  
1:25

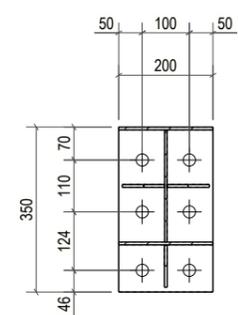


B - B  
1:15

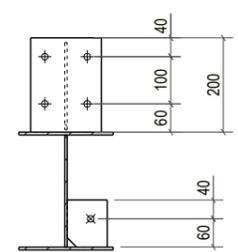

C - C  
1:15

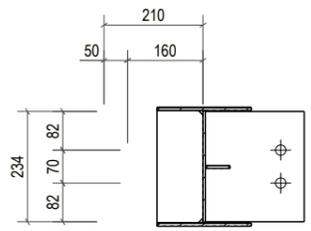

D - D  
1:15

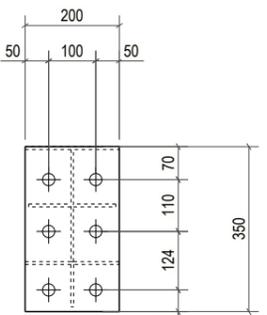

E - E  
1:15

BILL OF MATERIAL					
MARK	DESCRIPTION	Q'TY	LENGTH	MATERIAL	REMARK
RF22	RAFTER	1			
W11	PLT5x238	1	2999	Q355B	
E9	PLT6x200	2	350	Q355B	
F19	PLT6x200	2	3000	Q355B	
F20	PLT6x200	2	2976	Q355B	
GP3	PLT12x210	1	234	Q355B	
M1	PLT5x150	6	200	Q355B	
S1	PLT6x90	6	90	Q355B	
S11	PLT5x50	6	185	Q355B	
S14	PLT5x85	1	100	Q355B	
S20	PLT5x97.5	2	238	Q355B	
S21	PLT5x97.5	3	239	Q355B	
S23	PLT6x97.5	2	238	Q355B	
S29	PLT6x60	2	60	Q355B	
W11	PLT5x238	1	2999	Q355B	

No.	Mark	Revision Note	Date
MỤC ĐÍCH PHÁT HÀNH \ ISSUE FOR			
Bản vẽ Tham khảo	<input type="checkbox"/>	For Reference	
Bản vẽ Thiết kế Sơ bộ	<input type="checkbox"/>	Proposal Drawing	
Bản vẽ Thiết kế Cơ sở	<input type="checkbox"/>	Basic Design	
Bản vẽ Lắp dựng	<input type="checkbox"/>	Erection Drawing	
Bản vẽ Môi thầu	<input type="checkbox"/>	For Tender	
Bản vẽ Gia công	<input checked="" type="checkbox"/>	Fabrication Drawing	
Bản vẽ Hoàn công	<input type="checkbox"/>	As-built	

CHẤP NHẬN CỦA CHỦ ĐẦU TƯ  
APPROVAL OF THE OWNER

CHỦ ĐẦU TƯ - OWNER

Giám đốc- Director

STEEL COMPANY LIMITED

ADDRESS:  
PHONE NUMBER:  
Website:  
Email:

Giám đốc- Director

Quản lý kỹ thuật - Engineering manager/E.I.R.C

Kiểm - Checked by

Ks./Eng : NDT

Thiết kế - Designed by

Ks./Eng : NGUYEN TOC THANG

Vẽ - Draw by

Ks./Eng : NDT

Dự án - Project

XUONG 2-EVERSTRONG\_VSIP IIA

Địa điểm - Location: HCM-VIET NAM

Hạng mục - Item

Tên bản vẽ - Drawing name



RF22

Mã - Job No. E2026 Ngày - Date 19.01.2026


Lần hiệu chỉnh - Revision

Bản vẽ số - Drawing number


REV.	DATE	DESCRIPTION	DRAWN	CHK'D	APP'L	APP'L
△	20.01.2026	FOR APPROVAL				

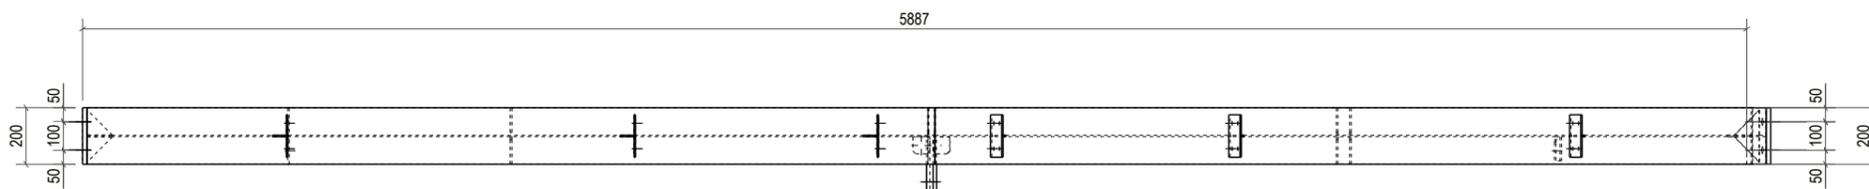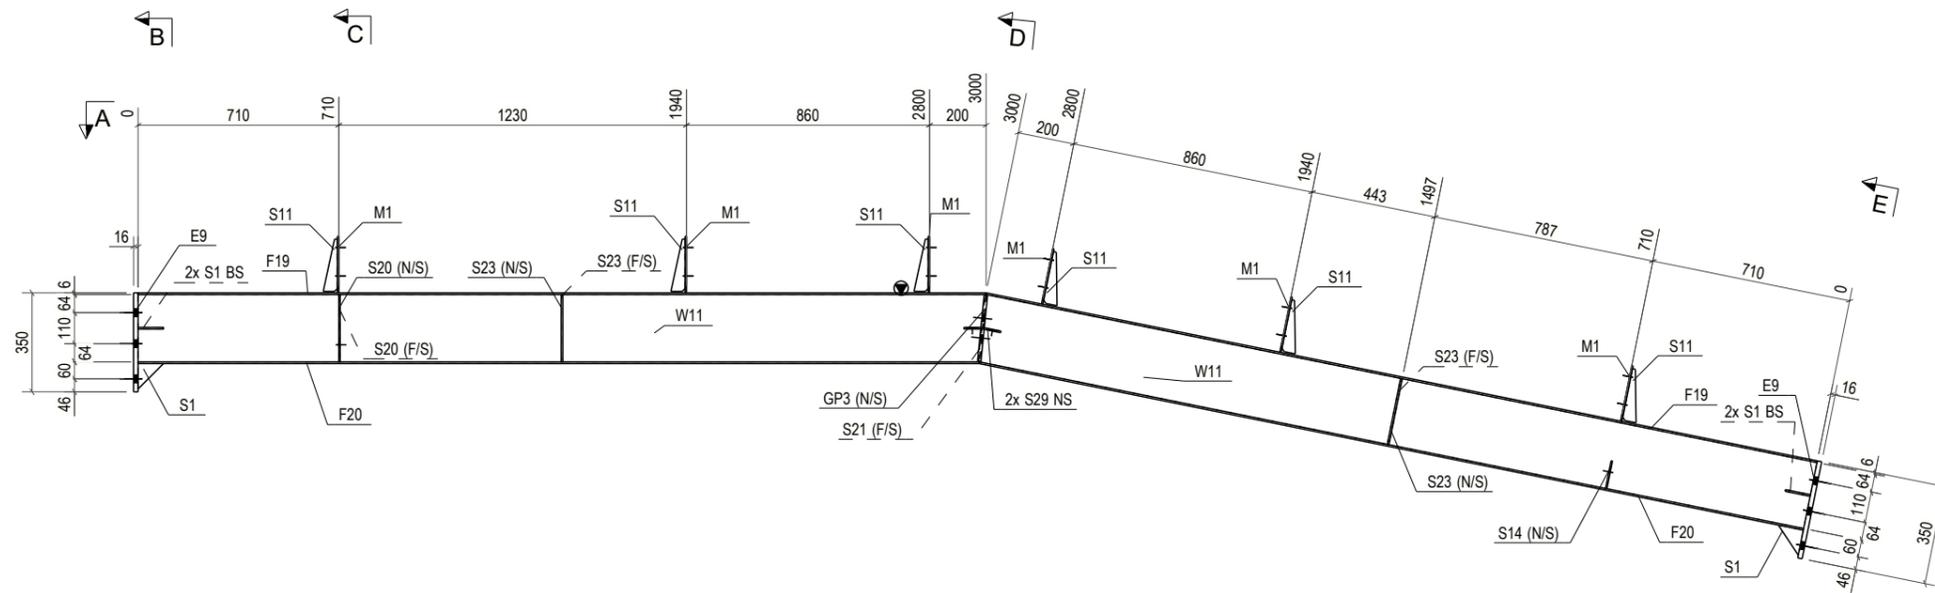


**A - A**  
1:25

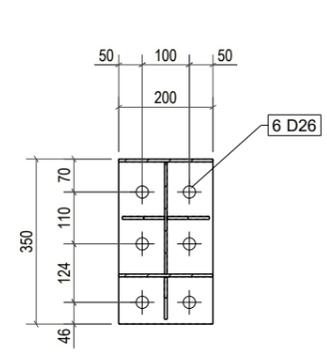


**B - B**  
1:15

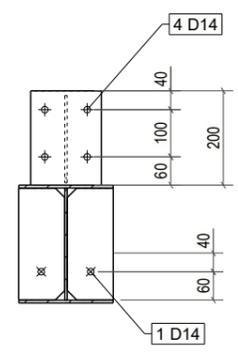

**C - C**  
1:15

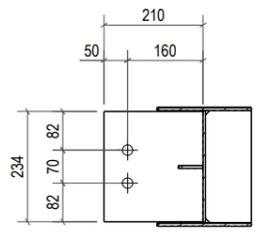

**D - D**  
1:15

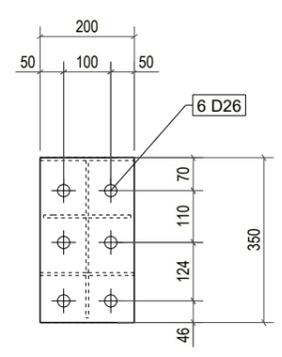

**E - E**  
1:15

BILL OF MATERIAL					
MARK	DESCRIPTION	Q'TY	LENGTH	MATERIAL	REMARK
RF23	RAFTER	1			
W11	PLT5x238	1	2999	Q355B	
E9	PLT6x200	2	350	Q355B	
F19	PLT6x200	2	3000	Q355B	
F20	PLT6x200	2	2976	Q355B	
GP3	PLT12x210	1	234	Q355B	
M1	PLT5x150	6	200	Q355B	
S1	PLT6x90	6	90	Q355B	
S11	PLT5x50	6	185	Q355B	
S14	PLT5x85	1	100	Q355B	
S20	PLT5x97.5	2	237	Q355B	
S21	PLT5x97.5	1	239	Q355B	
S23	PLT6x97.5	4	238	Q355B	
S29	PLT6x60	2	60	Q355B	
W11	PLT5x238	1	2999	Q355B	

No.	Mark	Revision Note	Date
MỤC ĐÍCH PHÁT HÀNH \ ISSUE FOR			
Bản vẽ Tham khảo	<input type="checkbox"/>	For Reference	
Bản vẽ Thiết kế Sơ bộ	<input type="checkbox"/>	Proposal Drawing	
Bản vẽ Thiết kế Cơ sở	<input type="checkbox"/>	Basic Design	
Bản vẽ Lắp dựng	<input type="checkbox"/>	Erection Drawing	
Bản vẽ Mời thầu	<input type="checkbox"/>	For Tender	
Bản vẽ Gia công	<input checked="" type="checkbox"/>	Fabrication Drawing	
Bản vẽ Hoàn công	<input type="checkbox"/>	As-built	

CHẤP NHẬN CỦA CHỦ ĐẦU TƯ  
APPROVAL OF THE OWNER

CHỦ ĐẦU TƯ - OWNER

Giám đốc- Director

STEEL COMPANY LIMITED

ADDRESS:  
PHONE NUMBER:  
Website:  
Email:

Giám đốc- Director

Quản lý kỹ thuật - Engineering manager/E.I.R.C

Kiểm - Checked by

Ks./Eng : NDT

Thiết kế - Designed by

Ks./Eng : NGUYEN TOC THANG

Vẽ - Draw by

Ks./Eng : NDT

Dự án - Project

XUONG 2-EVERSTRONG\_VSIP IIA

Địa điểm - Location: HCM-VIET NAM

Hạng mục - Item

Tên bản vẽ - Drawing name



RF23

Mã - Job No. E2026 Ngày - Date 20.01.2026

Lần hiệu chỉnh - Revision

Bản vẽ số - Drawing number

REV.	DATE	DESCRIPTION	DRAWN	CHK'D	APPL	APPL
△	20.01.2026	FOR APPROVAL				

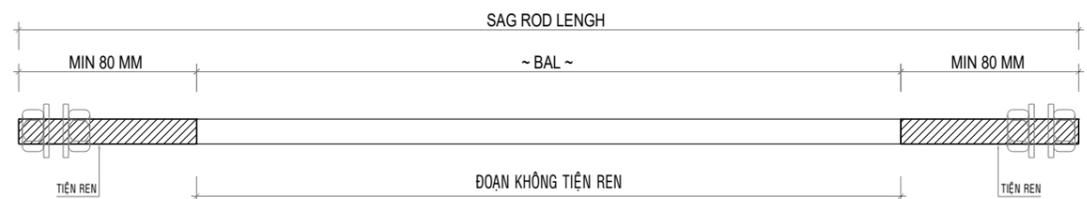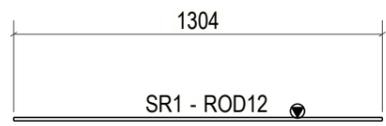

BILL OF MATERIAL					
MARK	DESCRIPTION	Q'TY	LENGTH	MATERIAL	REMARK
SR1	SagRodAssembly	30			
SR1	ROD12	1	1304	SS400	

REV.	DATE	DESCRIPTION	DRAWN	CHK'D	APP'L	APP'L
△	20.01.2026	FOR APPROVAL				

No.	Mark	Revision Note	Date
MỤC ĐÍCH PHÁT HÀNH \ ISSUE FOR			
Bản vẽ Tham khảo	<input type="checkbox"/>	For Reference	
Bản vẽ Thiết kế Sơ bộ	<input type="checkbox"/>	Proposal Drawing	
Bản vẽ Thiết kế Cơ sở	<input type="checkbox"/>	Basic Design	
Bản vẽ Lắp dựng	<input type="checkbox"/>	Erection Drawing	
Bản vẽ Mời thầu	<input type="checkbox"/>	For Tender	
Bản vẽ Gia công	<input checked="" type="checkbox"/>	Fabrication Drawing	
Bản vẽ Hoàn công	<input type="checkbox"/>	As-built	

CHẤP NHẬN CỦA CHỦ ĐẦU TƯ  
APPROVAL OF THE OWNER

CHỦ ĐẦU TƯ - OWNER

Giám đốc- Director

STEEL COMPANY LIMITED

ADDRESS:  
PHONE NUMBER:  
Website:  
Email:

Giám đốc- Director

Quản lý kỹ thuật - Engineering manager/E.I.R.C

Kiểm - Checked by

Ks./Eng : NDT

Thiết kế - Designed by

Ks./Eng : NGUYEN TOC THANG

Vẽ - Draw by

Ks./Eng : NDT

Dự án - Project

XUONG 2-EVERSTRONG\_VSIP IIA

Địa điểm - Location: HCM-VIET NAM



Hạng mục - Item

Tên bản vẽ - Drawing name

SR1

Mã - Job No.	E2026	Ngày - Date	20.01.2026
--------------	-------	-------------	------------

Lần hiệu chỉnh - Revision	△
Bản vẽ số - Drawing number	

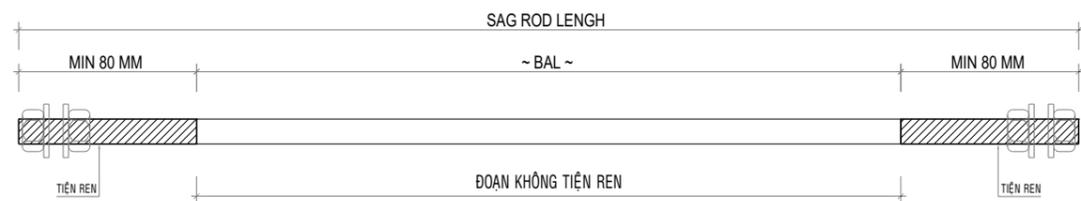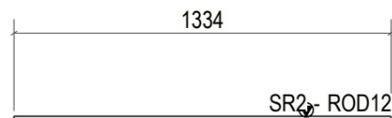

BILL OF MATERIAL					
MARK	DESCRIPTION	Q'TY	LENGTH	MATERIAL	REMARK
SR2	SagRodAssembly	300			
SR2	ROD12	1	1334	SS400	

REV.	DATE	DESCRIPTION	DRAWN	CHK'D	APP'L	APP'L
△	20.01.2026	FOR APPROVAL				

No.	Mark	Revision Note	Date
MỤC ĐÍCH PHÁT HÀNH \ ISSUE FOR			
Bản vẽ Tham khảo	<input type="checkbox"/>	For Reference	
Bản vẽ Thiết kế Sơ bộ	<input type="checkbox"/>	Proposal Drawing	
Bản vẽ Thiết kế Cơ sở	<input type="checkbox"/>	Basic Design	
Bản vẽ Lắp dựng	<input type="checkbox"/>	Erection Drawing	
Bản vẽ Mời thầu	<input type="checkbox"/>	For Tender	
Bản vẽ Gia công	<input checked="" type="checkbox"/>	Fabrication Drawing	
Bản vẽ Hoàn công	<input type="checkbox"/>	As-built	

CHẤP NHẬN CỦA CHỦ ĐẦU TƯ  
APPROVAL OF THE OWNER

CHỦ ĐẦU TƯ - OWNER

Giám đốc- Director

STEEL COMPANY LIMITED

ADDRESS:  
PHONE NUMBER:  
Website:  
Email:

Giám đốc- Director

Quản lý kỹ thuật - Engineering manager/E.I.R.C

Kiểm - Checked by

Ks./Eng : NDT

Thiết kế - Designed by

Ks./Eng : NGUYEN TOC THANG

Vẽ - Draw by

Ks./Eng : NDT

Dự án - Project

XUONG 2-EVERSTRONG\_VSIP IIA



Địa điểm - Location: HCM-VIET NAM

Hạng mục - Item

Tên bản vẽ - Drawing name

SR2

Mã - Job No.	E2026	Ngày - Date	20.01.2026
Lần hiệu chỉnh - Revision			△
Bản vẽ số - Drawing number			

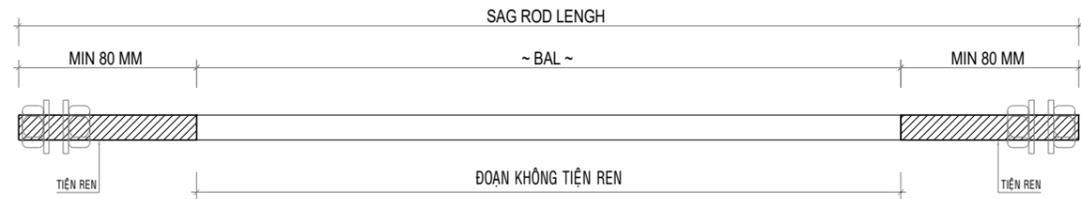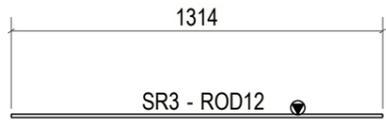

**BILL OF MATERIAL**

MARK	DESCRIPTION	Q'TY	LENGTH	MATERIAL	REMARK
SR3	SagRodAssembly	60			
SR3	ROD12	1	1314	SS400	

REV.	DATE	DESCRIPTION	DRAWN	CHK'D	APP'L	APP'L
△	20.01.2026	FOR APPROVAL				

No.	Mark	Revision Note	Date
MỤC ĐÍCH PHÁT HÀNH \ ISSUE FOR			
	Bản vẽ Tham khảo	<input type="checkbox"/>	For Reference
	Bản vẽ Thiết kế Sơ bộ	<input type="checkbox"/>	Proposal Drawing
	Bản vẽ Thiết kế Cơ sở	<input type="checkbox"/>	Basic Design
	Bản vẽ Lắp dựng	<input type="checkbox"/>	Erection Drawing
	Bản vẽ Mời thầu	<input type="checkbox"/>	For Tender
	Bản vẽ Gia công	<input checked="" type="checkbox"/>	Fabrication Drawing
	Bản vẽ Hoàn công	<input type="checkbox"/>	As-built

**CHẤP NHẬN CỦA CHỦ ĐẦU TƯ**  
APPROVAL OF THE OWNER

**CHỦ ĐẦU TƯ - OWNER**

Giám đốc- Director

**STEEL COMPANY LIMITED**

ADDRESS:  
PHONE NUMBER:  
Website:  
Email:

Giám đốc- Director

Quản lý kỹ thuật - Engineering manager/E.I.R.C

Kiểm - Checked by

Ks./Eng : NDT

Thiết kế - Designed by

Ks./Eng : NGUYEN TOC THANG

Vẽ - Draw by

Ks./Eng : NDT

Dự án - Project

**XUONG 2-EVERSTRONG\_VSIP IIA**

Địa điểm - Location: HCM-VIET NAM

Hạng mục - Item


Tên bản vẽ - Drawing name

**SR3**

Mã - Job No. E2026 Ngày - Date 20.01.2026

Lần hiệu chỉnh - Revision

Bản vẽ số - Drawing number

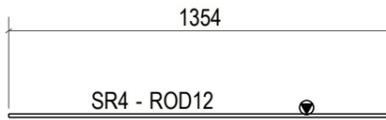

BILL OF MATERIAL					
MARK	DESCRIPTION	Q'TY	LENGTH	MATERIAL	REMARK
SR4	SagRodAssembly	86			
SR4	ROD12	1	1354	SS400	

REV.	DATE	DESCRIPTION	DRAWN	CHK'D	APP'L	APP'L
△	20.01.2026	FOR APPROVAL				

No.	Mark	Revision Note	Date
MỤC ĐÍCH PHÁT HÀNH \ ISSUE FOR			
Bản vẽ Tham khảo	<input type="checkbox"/>	For Reference	
Bản vẽ Thiết kế Sơ bộ	<input type="checkbox"/>	Proposal Drawing	
Bản vẽ Thiết kế Cơ sở	<input type="checkbox"/>	Basic Design	
Bản vẽ Lắp dựng	<input type="checkbox"/>	Erection Drawing	
Bản vẽ Mời thầu	<input type="checkbox"/>	For Tender	
Bản vẽ Gia công	<input checked="" type="checkbox"/>	Fabrication Drawing	
Bản vẽ Hoàn công	<input type="checkbox"/>	As-built	

CHẤP NHẬN CỦA CHỦ ĐẦU TƯ  
APPROVAL OF THE OWNER

CHỦ ĐẦU TƯ - OWNER

Giám đốc- Director

STEEL COMPANY LIMITED

ADDRESS:  
PHONE NUMBER:  
Website:  
Email:

Giám đốc- Director

Quản lý kỹ thuật - Engineering manager/E.I.R.C

Kiểm - Checked by

Ks./Eng : NDT

Thiết kế - Designed by

Ks./Eng : NGUYEN TOC THANG

Vẽ - Draw by

Ks./Eng : NDT

Dự án - Project  
**XUONG 2-EVERSTRONG\_VSIP IIA**



Địa điểm - Location: HCM-VIET NAM

Hạng mục - Item

Tên bản vẽ - Drawing name  
**SR4**

Mã - Job No.	E2026	Ngày - Date	20.01.2026
--------------	-------	-------------	------------

Lần hiệu chỉnh - Revision	△
Bản vẽ số - Drawing number	

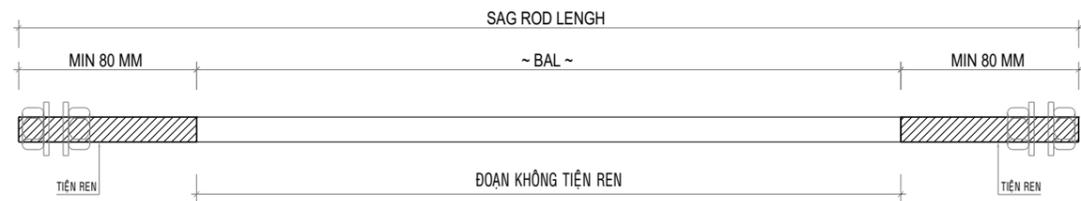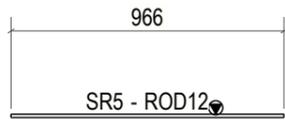

**BILL OF MATERIAL**

MARK	DESCRIPTION	Q'TY	LENGTH	MATERIAL	REMARK
SR5	SagRodAssembly	4			
SR5	ROD12	1	966	SS400	

REV.	DATE	DESCRIPTION	DRAWN	CHK'D	APP'L	APP'L
△	20.01.2026	FOR APPROVAL				

No.	Mark	Revision Note	Date
MỤC ĐÍCH PHÁT HÀNH \ ISSUE FOR			
Bản vẽ Tham khảo	<input type="checkbox"/>	For Reference	
Bản vẽ Thiết kế Sơ bộ	<input type="checkbox"/>	Proposal Drawing	
Bản vẽ Thiết kế Cơ sở	<input type="checkbox"/>	Basic Design	
Bản vẽ Lắp dựng	<input type="checkbox"/>	Erection Drawing	
Bản vẽ Mời thầu	<input type="checkbox"/>	For Tender	
Bản vẽ Gia công	<input checked="" type="checkbox"/>	Fabrication Drawing	
Bản vẽ Hoàn công	<input type="checkbox"/>	As-built	

CHẤP NHẬN CỦA CHỦ ĐẦU TƯ  
APPROVAL OF THE OWNER

CHỦ ĐẦU TƯ - OWNER

Giám đốc- Director

STEEL COMPANY LIMITED

ADDRESS:  
PHONE NUMBER:  
Website:  
Email:

Giám đốc- Director

Quản lý kỹ thuật - Engineering manager/E.I.R.C

Kiểm - Checked by

Ks./Eng : NDT

Thiết kế - Designed by

Ks./Eng : NGUYEN TOC THANG

Vẽ - Draw by

Ks./Eng : NDT

Dự án - Project

XUONG 2-EVERSTRONG\_VSIP IIA

Địa điểm - Location: HCM-VIET NAM



Hạng mục - Item

Tên bản vẽ - Drawing name

SR5

Mã - Job No. E2026 Ngày - Date 20.01.2026

Lần hiệu chỉnh - Revision  
Bản vẽ số - Drawing number

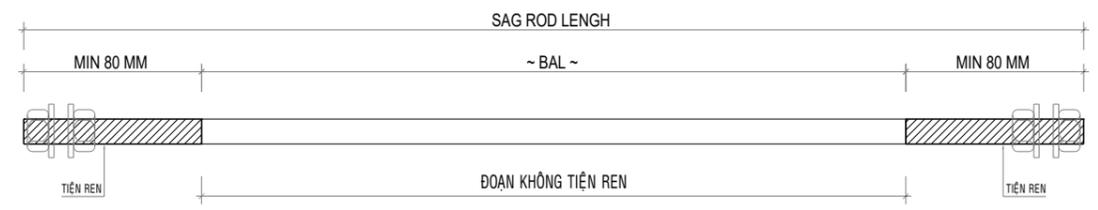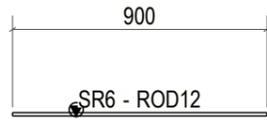

BILL OF MATERIAL					
MARK	DESCRIPTION	Q'TY	LENGTH	MATERIAL	REMARK
SR6	SagRodAssembly	26			
SR6	ROD12	1	900	SS400	

REV.	DATE	DESCRIPTION	DRAWN	CHK'D	APP'L	APP'L
△	20.01.2026	FOR APPROVAL				

No.	Mark	Revision Note	Date
MỤC ĐÍCH PHÁT HÀNH \ ISSUE FOR			
Bản vẽ Tham khảo	<input type="checkbox"/>	For Reference	
Bản vẽ Thiết kế Sơ bộ	<input type="checkbox"/>	Proposal Drawing	
Bản vẽ Thiết kế Cơ sở	<input type="checkbox"/>	Basic Design	
Bản vẽ Lắp dựng	<input type="checkbox"/>	Erection Drawing	
Bản vẽ Mời thầu	<input type="checkbox"/>	For Tender	
Bản vẽ Gia công	<input checked="" type="checkbox"/>	Fabrication Drawing	
Bản vẽ Hoàn công	<input type="checkbox"/>	As-built	

CHẤP NHẬN CỦA CHỦ ĐẦU TƯ  
APPROVAL OF THE OWNER

CHỦ ĐẦU TƯ - OWNER

Giám đốc- Director

STEEL COMPANY LIMITED

ADDRESS:  
PHONE NUMBER:  
Website:  
Email:

Giám đốc- Director

Quản lý kỹ thuật - Engineering manager/E.I.R.C

Kiểm - Checked by

Ks./Eng : NDT

Thiết kế - Designed by

Ks./Eng : NGUYEN TOC THANG

Vẽ - Draw by

Ks./Eng : NDT

Dự án - Project

XUONG 2-EVERSTRONG\_VSIP IIA

Địa điểm - Location: HCM-VIET NAM


Hạng mục - Item

Tên bản vẽ - Drawing name

SR6

Mã - Job No.	E2026	Ngày - Date	20.01.2026
--------------	-------	-------------	------------

Lần hiệu chỉnh - Revision	△
Bản vẽ số - Drawing number	

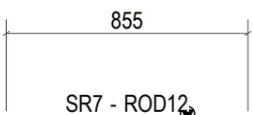

**BILL OF MATERIAL**

MARK	DESCRIPTION	Q'TY	LENGTH	MATERIAL	REMARK
SR7	SagRodAssembly	<b>2</b>			
SR7	ROD12	1	856	SS400	

REV.	DATE	DESCRIPTION	DRAWN	CHK'D	APP'L	APP'L
△	20.01.2026	FOR APPROVAL				

No.	Mark	Revision Note	Date
MỤC ĐÍCH PHÁT HÀNH \ ISSUE FOR			
Bản vẽ Tham khảo	<input type="checkbox"/>	For Reference	
Bản vẽ Thiết kế Sơ bộ	<input type="checkbox"/>	Proposal Drawing	
Bản vẽ Thiết kế Cơ sở	<input type="checkbox"/>	Basic Design	
Bản vẽ Lắp dựng	<input type="checkbox"/>	Erection Drawing	
Bản vẽ Mời thầu	<input type="checkbox"/>	For Tender	
Bản vẽ Gia công	<input checked="" type="checkbox"/>	Fabrication Drawing	
Bản vẽ Hoàn công	<input type="checkbox"/>	As-built	

CHẤP NHẬN CỦA CHỦ ĐẦU TƯ  
APPROVAL OF THE OWNER

CHỦ ĐẦU TƯ - OWNER

Giám đốc- Director

STEEL COMPANY LIMITED

ADDRESS:  
PHONE NUMBER:  
Website:  
Email:

Giám đốc- Director

Quản lý kỹ thuật - Engineering manager/E.I.R.C

Kiểm - Checked by

Ks./Eng : NDT

Thiết kế - Designed by

Ks./Eng : NGUYEN TOC THANG

Vẽ - Draw by

Ks./Eng : NDT

Dự án - Project

XUONG 2-EVERSTRONG\_VSIP IIA



Địa điểm - Location: HCM-VIET NAM

Hạng mục - Item

Tên bản vẽ - Drawing name

SR7

Mã - Job No.	E2026	Ngày - Date	20.01.2026
Lần hiệu chỉnh - Revision			△
Bản vẽ số - Drawing number			

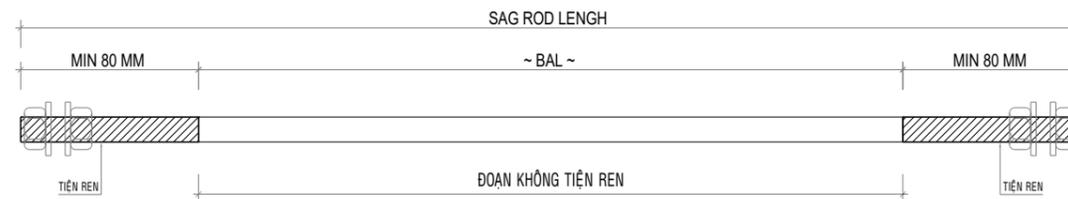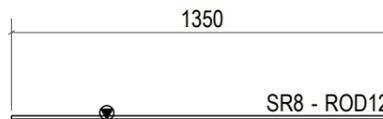

BILL OF MATERIAL					
MARK	DESCRIPTION	Q'TY	LENGTH	MATERIAL	REMARK
SR8	SagRodAssembly	40			
SR8	ROD12	1	1350	SS400	

REV.	DATE	DESCRIPTION	DRAWN	CHK'D	APP'L	APP'L
△	20.01.2026	FOR APPROVAL				

No.	Mark	Revision Note	Date
MỤC ĐÍCH PHÁT HÀNH \ ISSUE FOR			
Bản vẽ Tham khảo	<input type="checkbox"/>	For Reference	
Bản vẽ Thiết kế Sơ bộ	<input type="checkbox"/>	Proposal Drawing	
Bản vẽ Thiết kế Cơ sở	<input type="checkbox"/>	Basic Design	
Bản vẽ Lắp dựng	<input type="checkbox"/>	Erection Drawing	
Bản vẽ Mời thầu	<input type="checkbox"/>	For Tender	
Bản vẽ Gia công	<input checked="" type="checkbox"/>	Fabrication Drawing	
Bản vẽ Hoàn công	<input type="checkbox"/>	As-built	

CHẤP NHẬN CỦA CHỦ ĐẦU TƯ  
APPROVAL OF THE OWNER

CHỦ ĐẦU TƯ - OWNER

Giám đốc- Director

STEEL COMPANY LIMITED

ADDRESS:  
PHONE NUMBER:  
Website:  
Email:

Giám đốc- Director

Quản lý kỹ thuật - Engineering manager/E.I.R.C

Kiểm - Checked by

Ks./Eng : NDT

Thiết kế - Designed by

Ks./Eng : NGUYEN TOC THANG

Vẽ - Draw by

Ks./Eng : NDT

Dự án - Project

XUONG 2-EVERSTRONG\_VSIP IIA

Địa điểm - Location: HCM-VIET NAM



Hạng mục - Item

Tên bản vẽ - Drawing name

SR8

Mã - Job No.	E2026	Ngày - Date	20.01.2026
--------------	-------	-------------	------------

Lần hiệu chỉnh - Revision	△
Bản vẽ số - Drawing number	

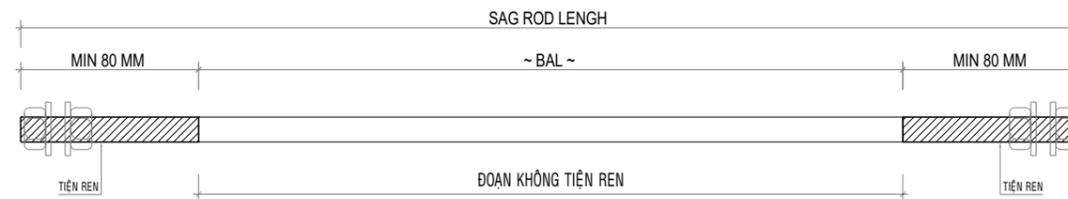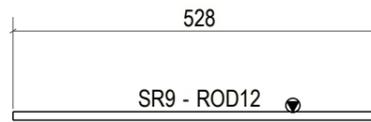

BILL OF MATERIAL					
MARK	DESCRIPTION	Q'TY	LENGTH	MATERIAL	REMARK
SR9	SagRodAssembly	2			
SR9	ROD12	1	528	SS400	

REV.	DATE	DESCRIPTION	DRAWN	CHK'D	APP'L	APP'L
△	20.01.2026	FOR APPROVAL				

No.	Mark	Revision Note	Date
MỤC ĐÍCH PHÁT HÀNH \ ISSUE FOR			
Bản vẽ Tham khảo	<input type="checkbox"/>	For Reference	
Bản vẽ Thiết kế Sơ bộ	<input type="checkbox"/>	Proposal Drawing	
Bản vẽ Thiết kế Cơ sở	<input type="checkbox"/>	Basic Design	
Bản vẽ Lắp dựng	<input type="checkbox"/>	Erection Drawing	
Bản vẽ Mời thầu	<input type="checkbox"/>	For Tender	
Bản vẽ Gia công	<input checked="" type="checkbox"/>	Fabrication Drawing	
Bản vẽ Hoàn công	<input type="checkbox"/>	As-built	

CHẤP NHẬN CỦA CHỦ ĐẦU TƯ  
APPROVAL OF THE OWNER

CHỦ ĐẦU TƯ - OWNER

Giám đốc- Director

STEEL COMPANY LIMITED

ADDRESS:  
PHONE NUMBER:  
Website:  
Email:

Giám đốc- Director

Quản lý kỹ thuật - Engineering manager/E.I.R.C

Kiểm - Checked by

Ks./Eng : NDT

Thiết kế - Designed by

Ks./Eng : NGUYEN TOC THANG

Vẽ - Draw by

Ks./Eng : NDT

Dự án - Project

XUONG 2-EVERSTRONG\_VSIP IIA

Địa điểm - Location: HCM-VIET NAM

Hạng mục - Item



Tên bản vẽ - Drawing name

SR9

Mã - Job No. E2026 Ngày - Date 20.01.2026

Lần hiệu chỉnh - Revision

Bản vẽ số - Drawing number

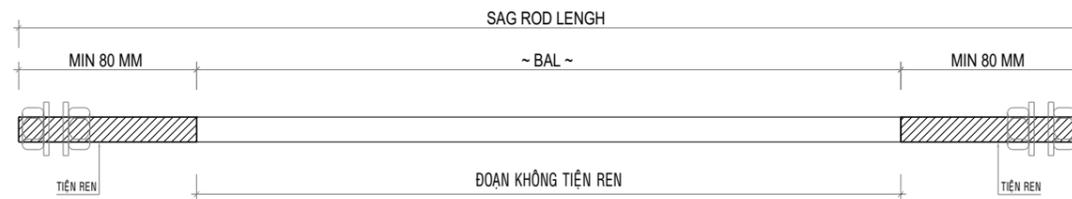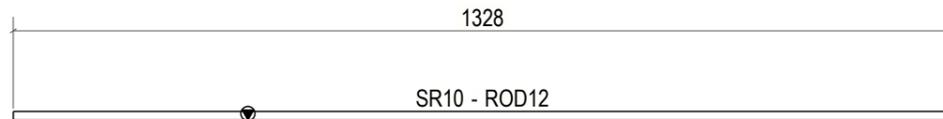

BILL OF MATERIAL					
MARK	DESCRIPTION	Q'TY	LENGTH	MATERIAL	REMARK
SR10	SagRodAssembly	30			
SR10	ROD12	1	1328	SS400	

REV.	DATE	DESCRIPTION	DRAWN	CHK'D	APP'L	APP'L
△	20.01.2026	FOR APPROVAL				

No.	Mark	Revision Note	Date
MỤC ĐÍCH PHÁT HÀNH \ ISSUE FOR			
Bản vẽ Tham khảo	<input type="checkbox"/>	For Reference	
Bản vẽ Thiết kế Sơ bộ	<input type="checkbox"/>	Proposal Drawing	
Bản vẽ Thiết kế Cơ sở	<input type="checkbox"/>	Basic Design	
Bản vẽ Lắp dựng	<input type="checkbox"/>	Erection Drawing	
Bản vẽ Mời thầu	<input type="checkbox"/>	For Tender	
Bản vẽ Gia công	<input checked="" type="checkbox"/>	Fabrication Drawing	
Bản vẽ Hoàn công	<input type="checkbox"/>	As-built	

CHẤP NHẬN CỦA CHỦ ĐẦU TƯ  
APPROVAL OF THE OWNER

CHỦ ĐẦU TƯ - OWNER

Giám đốc- Director

STEEL COMPANY LIMITED

ADDRESS:  
PHONE NUMBER:  
Website:  
Email:

Giám đốc- Director

Quản lý kỹ thuật - Engineering manager/E.I.R.C

Kiểm - Checked by

Ks./Eng : NDT

Thiết kế - Designed by

Ks./Eng : NGUYEN TOC THANG

Vẽ - Draw by

Ks./Eng : NDT

Dự án - Project  
**XUONG 2-EVERSTRONG\_VSIP IIA**



Địa điểm - Location: HCM-VIET NAM

Hạng mục - Item

Tên bản vẽ - Drawing name  
**SR10**

Mã - Job No. | E2026 | Ngày - Date | 20.01.2026

Lần hiệu chỉnh - Revision  
Bản vẽ số - Drawing number

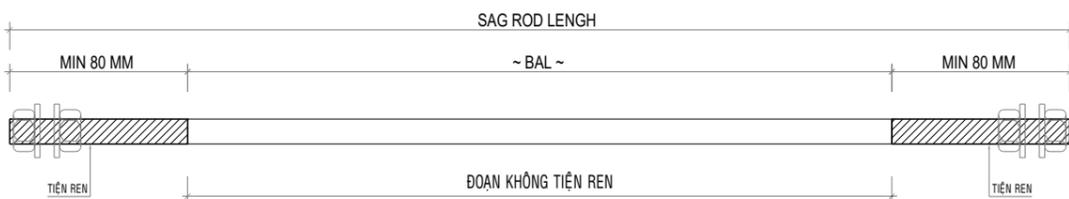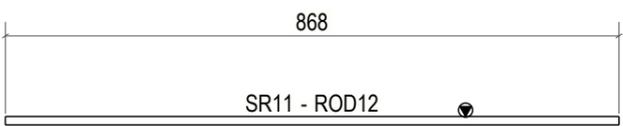

**BILL OF MATERIAL**

MARK	DESCRIPTION	Q'TY	LENGTH	MATERIAL	REMARK
SR11	SagRodAssembly	<b>6</b>			
SR11	ROD12	1	868	SS400	

REV.	DATE	DESCRIPTION	DRAWN	CHK'D	APP'L	APP'L
△	20.01.2026	FOR APPROVAL				

No.	Mark	Revision Note	Date
MỤC ĐÍCH PHÁT HÀNH \ ISSUE FOR			
Bản vẽ Tham khảo	<input type="checkbox"/>	For Reference	
Bản vẽ Thiết kế Sơ bộ	<input type="checkbox"/>	Proposal Drawing	
Bản vẽ Thiết kế Cơ sở	<input type="checkbox"/>	Basic Design	
Bản vẽ Lắp dựng	<input type="checkbox"/>	Erection Drawing	
Bản vẽ Mời thầu	<input type="checkbox"/>	For Tender	
Bản vẽ Gia công	<input checked="" type="checkbox"/>	Fabrication Drawing	
Bản vẽ Hoàn công	<input type="checkbox"/>	As-built	

**CHẤP NHẬN CỦA CHỦ ĐẦU TƯ**  
APPROVAL OF THE OWNER

**CHỦ ĐẦU TƯ - OWNER**

Giám đốc- Director

**STEEL COMPANY LIMITED**

ADDRESS:  
PHONE NUMBER:  
Website:  
Email:

Giám đốc- Director

Quản lý kỹ thuật - Engineering manager/E.I.R.C

Kiểm - Checked by

Ks./Eng : NDT

Thiết kế - Designed by

Ks./Eng : NGUYEN TOC THANG

Vẽ - Draw by

Ks./Eng : NDT

Dự án - Project

**XUONG 2-EVERSTRONG\_VSIP IIA**

Địa điểm - Location: HCM-VIET NAM

Hạng mục - Item


Tên bản vẽ - Drawing name

**SR11**

Mã - Job No. E2026 Ngày - Date 20.01.2026

Lần hiệu chỉnh - Revision



Bản vẽ số - Drawing number

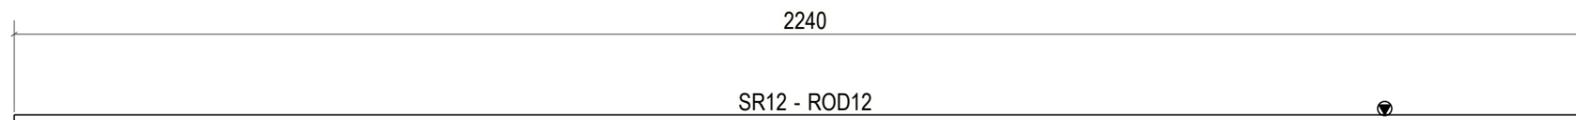

BILL OF MATERIAL					
MARK	DESCRIPTION	Q'TY	LENGTH	MATERIAL	REMARK
SR12	SagRodAssembly	13			
SR12	ROD12	1	2240	SS400	

REV.	DATE	DESCRIPTION	DRAWN	CHK'D	APP'L	APP'L
△	20.01.2026	FOR APPROVAL				

No.	Mark	Revision Note	Date
MỤC ĐÍCH PHÁT HÀNH \ ISSUE FOR			
Bản vẽ Tham khảo	<input type="checkbox"/>	For Reference	
Bản vẽ Thiết kế Sơ bộ	<input type="checkbox"/>	Proposal Drawing	
Bản vẽ Thiết kế Cơ sở	<input type="checkbox"/>	Basic Design	
Bản vẽ Lắp dựng	<input type="checkbox"/>	Erection Drawing	
Bản vẽ Mời thầu	<input type="checkbox"/>	For Tender	
Bản vẽ Gia công	<input checked="" type="checkbox"/>	Fabrication Drawing	
Bản vẽ Hoàn công	<input type="checkbox"/>	As-built	
CHẤP NHẬN CỦA CHỦ ĐẦU TƯ APPROVAL OF THE OWNER			
CHỦ ĐẦU TƯ - OWNER			
Giám đốc- Director			
STEEL COMPANY LIMITED			
ADDRESS:			
PHONE NUMBER:			
Website:			
Email:			
Giám đốc- Director			
Quản lý kỹ thuật - Engineering manager/E.I.R.C			
Kiểm - Checked by			
Ks./Eng : NDT			
Thiết kế - Designed by			
Ks./Eng : NGUYEN TOC THANG			
Vẽ - Draw by			
Ks./Eng : NDT			
Dự án - Project			
XUONG 2-EVERSTRONG_VSIP IIA			
Địa điểm - Location: HCM-VIET NAM			
Hạng mục - Item			
Tên bản vẽ - Drawing name			
SR12			
Mã - Job No.	E2026	Ngày - Date	20.01.2026
Lần hiệu chỉnh - Revision			△
Bản vẽ số - Drawing number			

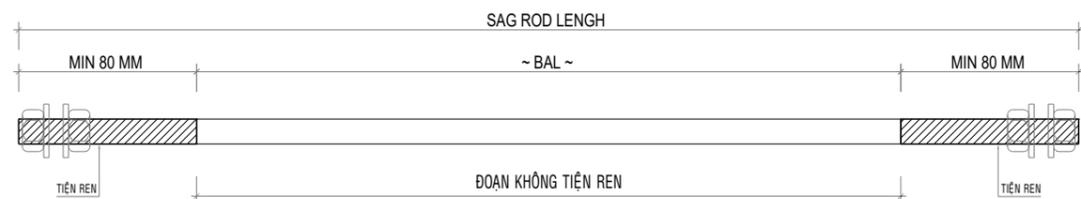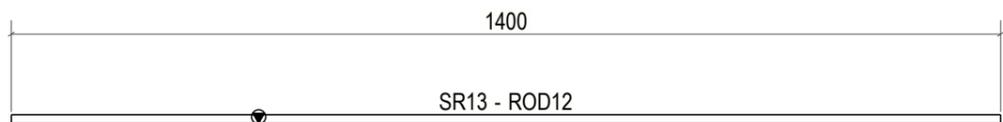

**BILL OF MATERIAL**

MARK	DESCRIPTION	Q'TY	LENGTH	MATERIAL	REMARK
SR13	SagRodAssembly	38			
SR13	ROD12	1	1400	SS400	

REV.	DATE	DESCRIPTION	DRAWN	CHK'D	APP'L	APP'L
△	20.01.2026	FOR APPROVAL				

No.	Mark	Revision Note	Date
MỤC ĐÍCH PHÁT HÀNH \ ISSUE FOR			
Bản vẽ Tham khảo	<input type="checkbox"/>	For Reference	
Bản vẽ Thiết kế Sơ bộ	<input type="checkbox"/>	Proposal Drawing	
Bản vẽ Thiết kế Cơ sở	<input type="checkbox"/>	Basic Design	
Bản vẽ Lắp dựng	<input type="checkbox"/>	Erection Drawing	
Bản vẽ Mời thầu	<input type="checkbox"/>	For Tender	
Bản vẽ Gia công	<input checked="" type="checkbox"/>	Fabrication Drawing	
Bản vẽ Hoàn công	<input type="checkbox"/>	As-built	

CHẤP NHẬN CỦA CHỦ ĐẦU TƯ  
APPROVAL OF THE OWNER

CHỦ ĐẦU TƯ - OWNER

Giám đốc- Director

STEEL COMPANY LIMITED

ADDRESS:  
PHONE NUMBER:  
Website:  
Email:

Giám đốc- Director

Quản lý kỹ thuật - Engineering manager/E.I.R.C

Kiểm - Checked by

Ks./Eng : NDT

Thiết kế - Designed by

Ks./Eng : NGUYEN TOC THANG

Vẽ - Draw by

Ks./Eng : NDT

Dự án - Project

XUONG 2-EVERSTRONG\_VSIP IIA


Địa điểm - Location: HCM-VIET NAM

Hạng mục - Item

Tên bản vẽ - Drawing name

SR13

Mã - Job No.	E2026	Ngày - Date	20.01.2026
Lần hiệu chỉnh - Revision			△
Bản vẽ số - Drawing number			

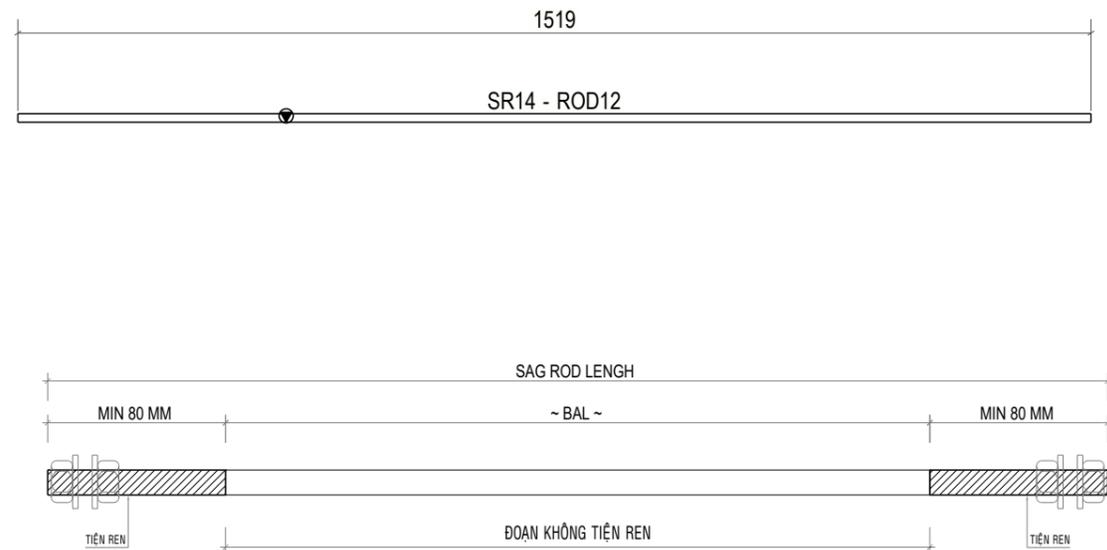

**BILL OF MATERIAL**

MARK	DESCRIPTION	Q'TY	LENGTH	MATERIAL	REMARK
SR14	SagRodAssembly	<b>40</b>			
SR14	ROD12	1	1519	SS400	

REV.	DATE	DESCRIPTION	DRAWN	CHK'D	APP'L	APP'L
△	20.01.2026	FOR APPROVAL				

No.	Mark	Revision Note	Date
MỤC ĐÍCH PHÁT HÀNH \ ISSUE FOR			
Bản vẽ Tham khảo	<input type="checkbox"/>	For Reference	
Bản vẽ Thiết kế Sơ bộ	<input type="checkbox"/>	Proposal Drawing	
Bản vẽ Thiết kế Cơ sở	<input type="checkbox"/>	Basic Design	
Bản vẽ Lắp dựng	<input type="checkbox"/>	Erection Drawing	
Bản vẽ Mời thầu	<input type="checkbox"/>	For Tender	
Bản vẽ Gia công	<input checked="" type="checkbox"/>	Fabrication Drawing	
Bản vẽ Hoàn công	<input type="checkbox"/>	As-built	

**CHẤP NHẬN CỦA CHỦ ĐẦU TƯ  
APPROVAL OF THE OWNER**

**CHỦ ĐẦU TƯ - OWNER**

Giám đốc- Director

**STEEL COMPANY LIMITED**

ADDRESS:  
PHONE NUMBER:  
Website:  
Email:

Giám đốc- Director

Quản lý kỹ thuật - Engineering manager/E.I.R.C

Kiểm - Checked by

Ks./Eng : NDT

Thiết kế - Designed by

Ks./Eng : NGUYEN TOC THANG

Vẽ - Draw by

Ks./Eng : NDT



Dự án - Project  
**XUONG 2-EVERSTRONG\_VSIP IIA**

Địa điểm - Location: HCM-VIET NAM

Hạng mục - Item

Tên bản vẽ - Drawing name  
**SR14**

Mã - Job No.	E2026	Ngày - Date	20.01.2026
Lần hiệu chỉnh - Revision			△
Bản vẽ số - Drawing number			

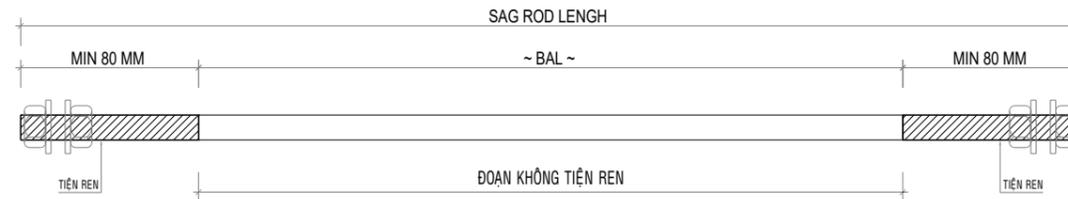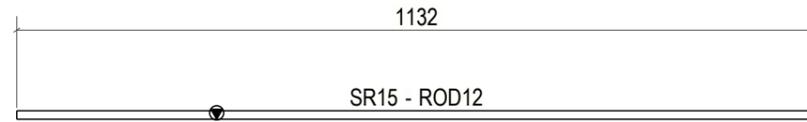

BILL OF MATERIAL					
MARK	DESCRIPTION	Q'TY	LENGTH	MATERIAL	REMARK
SR15	SagRodAssembly	40			
SR15	ROD12	1	1132	SS400	

REV.	DATE	DESCRIPTION	DRAWN	CHK'D	APP'L	APP'L
△	20.01.2026	FOR APPROVAL				

No.	Mark	Revision Note	Date
MỤC ĐÍCH PHÁT HÀNH \ ISSUE FOR			
Bản vẽ Tham khảo	<input type="checkbox"/>	For Reference	
Bản vẽ Thiết kế Sơ bộ	<input type="checkbox"/>	Proposal Drawing	
Bản vẽ Thiết kế Cơ sở	<input type="checkbox"/>	Basic Design	
Bản vẽ Lắp dựng	<input type="checkbox"/>	Erection Drawing	
Bản vẽ Mời thầu	<input type="checkbox"/>	For Tender	
Bản vẽ Gia công	<input checked="" type="checkbox"/>	Fabrication Drawing	
Bản vẽ Hoàn công	<input type="checkbox"/>	As-built	

CHẤP NHẬN CỦA CHỦ ĐẦU TƯ  
APPROVAL OF THE OWNER

CHỦ ĐẦU TƯ - OWNER

Giám đốc- Director

STEEL COMPANY LIMITED

ADDRESS:

PHONE NUMBER:  
Website:  
Email:

Giám đốc- Director

Quản lý kỹ thuật - Engineering manager/E.I.R.C

Kiểm - Checked by

Ks./Eng : NDT

Thiết kế - Designed by

Ks./Eng : NGUYEN TOC THANG

Vẽ - Draw by

Ks./Eng : NDT

Dự án - Project

XUONG 2-EVERSTRONG\_VSIP IIA

Địa điểm - Location: HCM-VIET NAM

Hạng mục - Item


Tên bản vẽ - Drawing name

SR15

Mã - Job No. E2026 Ngày - Date 20.01.2026

Lần hiệu chỉnh - Revision

Bản vẽ số - Drawing number

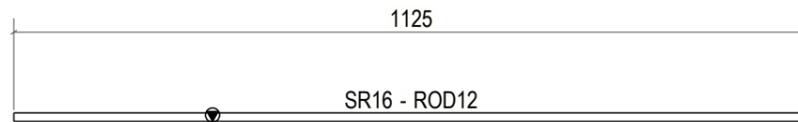

BILL OF MATERIAL					
MARK	DESCRIPTION	Q'TY	LENGTH	MATERIAL	REMARK
SR16	SagRodAssembly	40			
SR16	ROD12	1	1125	SS400	

REV.	DATE	DESCRIPTION	DRAWN	CHK'D	APP'L	APP'L
△	20.01.2026	FOR APPROVAL				

No.	Mark	Revision Note	Date
MỤC ĐÍCH PHÁT HÀNH \ ISSUE FOR			
Bản vẽ Tham khảo	<input type="checkbox"/>	For Reference	
Bản vẽ Thiết kế Sơ bộ	<input type="checkbox"/>	Proposal Drawing	
Bản vẽ Thiết kế Cơ sở	<input type="checkbox"/>	Basic Design	
Bản vẽ Lắp dựng	<input type="checkbox"/>	Erection Drawing	
Bản vẽ Mời thầu	<input type="checkbox"/>	For Tender	
Bản vẽ Gia công	<input checked="" type="checkbox"/>	Fabrication Drawing	
Bản vẽ Hoàn công	<input type="checkbox"/>	As-built	

CHẤP NHẬN CỦA CHỦ ĐẦU TƯ  
APPROVAL OF THE OWNER

CHỦ ĐẦU TƯ - OWNER

Giám đốc- Director

STEEL COMPANY LIMITED

ADDRESS:  
PHONE NUMBER:  
Website:  
Email:

Giám đốc- Director

Quản lý kỹ thuật - Engineering manager/E.I.R.C

Kiểm - Checked by

Ks./Eng : NDT

Thiết kế - Designed by

Ks./Eng : NGUYEN TOC THANG

Vẽ - Draw by

Ks./Eng : NDT

Dự án - Project

XUONG 2-EVERSTRONG\_VSIP IIA


Địa điểm - Location: HCM-VIET NAM

Hạng mục - Item

Tên bản vẽ - Drawing name

SR16

Mã - Job No.	E2026	Ngày - Date	20.01.2026
Lần hiệu chỉnh - Revision			△
Bản vẽ số - Drawing number			

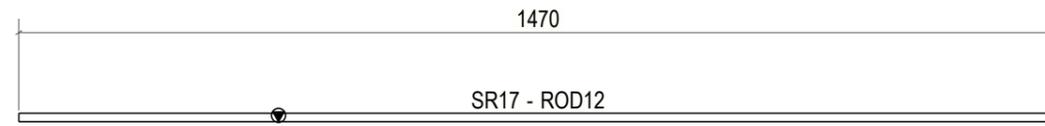

**BILL OF MATERIAL**

MARK	DESCRIPTION	Q'TY	LENGTH	MATERIAL	REMARK
------	-------------	------	--------	----------	--------

SR17	SagRodAssembly	<b>3</b>			
SR17	ROD12	1	1470	SS400	

REV.	DATE	DESCRIPTION	DRAWN	CHK'D	APP'L	APP'L
△	20.01.2026	FOR APPROVAL				

No.	Mark	Revision Note	Date
MỤC ĐÍCH PHÁT HÀNH \ ISSUE FOR			
Bản vẽ Tham khảo	<input type="checkbox"/>	For Reference	
Bản vẽ Thiết kế Sơ bộ	<input type="checkbox"/>	Proposal Drawing	
Bản vẽ Thiết kế Cơ sở	<input type="checkbox"/>	Basic Design	
Bản vẽ Lắp dựng	<input type="checkbox"/>	Erection Drawing	
Bản vẽ Mời thầu	<input type="checkbox"/>	For Tender	
Bản vẽ Gia công	<input checked="" type="checkbox"/>	Fabrication Drawing	
Bản vẽ Hoàn công	<input type="checkbox"/>	As-built	

**CHẤP NHẬN CỦA CHỦ ĐẦU TƯ**  
**APPROVAL OF THE OWNER**

**CHỦ ĐẦU TƯ - OWNER**

Giám đốc- Director

**STEEL COMPANY LIMITED**

ADDRESS:  
PHONE NUMBER:  
Website:  
Email:

Giám đốc- Director

Quản lý kỹ thuật - Engineering manager/E.I.R.C

Kiểm - Checked by

Ks./Eng : NDT

Thiết kế - Designed by

Ks./Eng : NGUYEN TOC THANG

Vẽ - Draw by

Ks./Eng : NDT

Dự án - Project

**XUONG 2-EVERSTRONG\_VSIP IIA**

Địa điểm - Location: HCM-VIET NAM

Hạng mục - Item



Tên bản vẽ - Drawing name

**SR17**

Mã - Job No.	E2026	Ngày - Date	20.01.2026
--------------	-------	-------------	------------

Lần hiệu chỉnh - Revision

Bản vẽ số - Drawing number

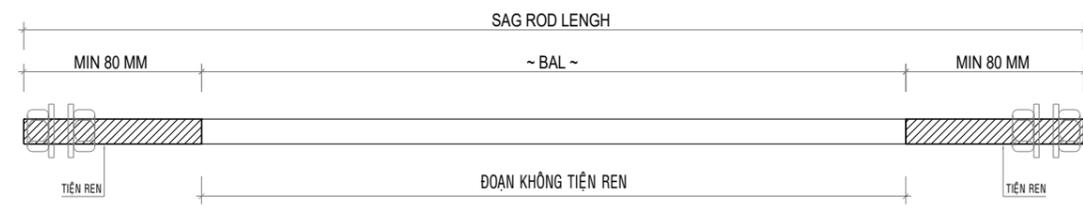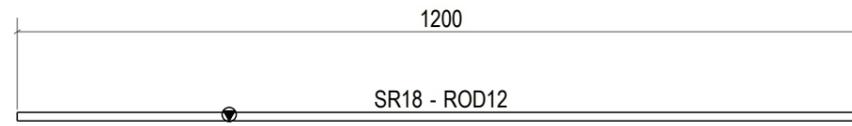

BILL OF MATERIAL					
MARK	DESCRIPTION	Q'TY	LENGTH	MATERIAL	REMARK
SR18	SagRodAssembly	40			
SR18	ROD12	1	1200	SS400	

REV.	DATE	DESCRIPTION	DRAWN	CHK'D	APP'L	APP'L
△	20.01.2026	FOR APPROVAL				

No.	Mark	Revision Note	Date
MỤC ĐÍCH PHÁT HÀNH \ ISSUE FOR			
Bản vẽ Tham khảo	<input type="checkbox"/>	For Reference	
Bản vẽ Thiết kế Sơ bộ	<input type="checkbox"/>	Proposal Drawing	
Bản vẽ Thiết kế Cơ sở	<input type="checkbox"/>	Basic Design	
Bản vẽ Lắp dựng	<input type="checkbox"/>	Erection Drawing	
Bản vẽ Mời thầu	<input type="checkbox"/>	For Tender	
Bản vẽ Gia công	<input checked="" type="checkbox"/>	Fabrication Drawing	
Bản vẽ Hoàn công	<input type="checkbox"/>	As-built	

CHẤP NHẬN CỦA CHỦ ĐẦU TƯ  
APPROVAL OF THE OWNER

CHỦ ĐẦU TƯ - OWNER

Giám đốc- Director

STEEL COMPANY LIMITED

ADDRESS:  
PHONE NUMBER:  
Website:  
Email:

Giám đốc- Director

Quản lý kỹ thuật - Engineering manager/E.I.R.C

Kiểm - Checked by

Ks./Eng : NDT

Thiết kế - Designed by

Ks./Eng : NGUYEN TOC THANG

Vẽ - Draw by

Ks./Eng : NDT

Dự án - Project

XUONG 2-EVERSTRONG\_VSIP IIA

Địa điểm - Location: HCM-VIET NAM


Hạng mục - Item

Tên bản vẽ - Drawing name

SR18

Mã - Job No.	E2026	Ngày - Date	20.01.2026
--------------	-------	-------------	------------

Lần hiệu chỉnh - Revision	△
Bản vẽ số - Drawing number	

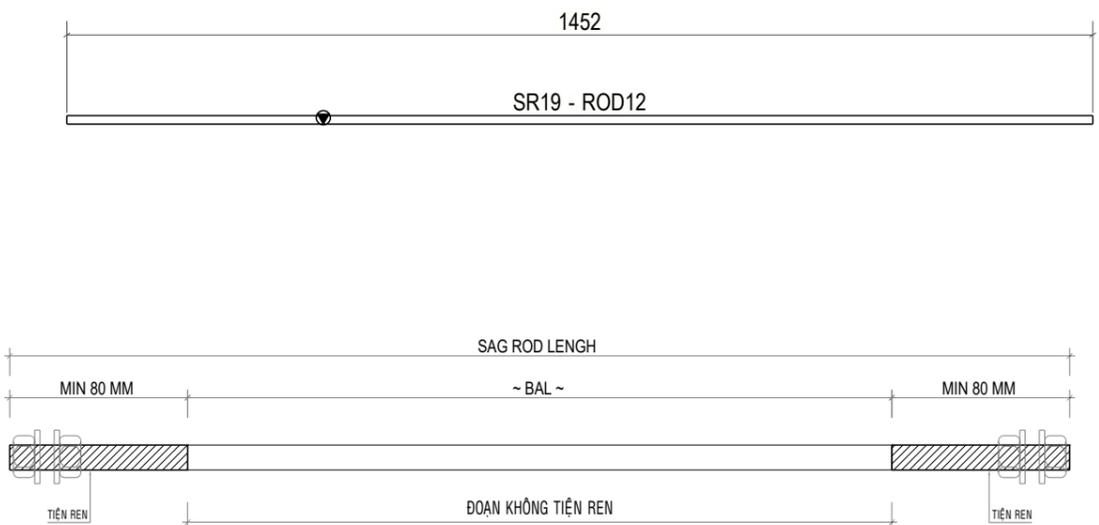

No.	Mark	Revision Note	Date
MỤC ĐÍCH PHÁT HÀNH \ ISSUE FOR			
Bản vẽ Tham khảo	<input type="checkbox"/>	For Reference	
Bản vẽ Thiết kế Sơ bộ	<input type="checkbox"/>	Proposal Drawing	
Bản vẽ Thiết kế Cơ sở	<input type="checkbox"/>	Basic Design	
Bản vẽ Lắp dựng	<input type="checkbox"/>	Erection Drawing	
Bản vẽ Mời thầu	<input type="checkbox"/>	For Tender	
Bản vẽ Gia công	<input checked="" type="checkbox"/>	Fabrication Drawing	
Bản vẽ Hoàn công	<input type="checkbox"/>	As-built	

**CHẤP NHẬN CỦA CHỦ ĐẦU TƯ**  
APPROVAL OF THE OWNER

**CHỦ ĐẦU TƯ - OWNER**

Giám đốc- Director

**STEEL COMPANY LIMITED**

ADDRESS:  
PHONE NUMBER:  
Website:  
Email:

Giám đốc- Director

Quản lý kỹ thuật - Engineering manager/E.I.R.C

Kiểm - Checked by

Ks./Eng : NDT

Thiết kế - Designed by

Ks./Eng : NGUYEN TOC THANG

Vẽ - Draw by

Ks./Eng : NDT

Dự án - Project

**XUONG 2-EVERSTRONG\_VSIP IIA**

Địa điểm - Location: HCM-VIET NAM

Hạng mục - Item

Tên bản vẽ - Drawing name


**SR19**

BILL OF MATERIAL					
MARK	DESCRIPTION	Q'TY	LENGTH	MATERIAL	REMARK
SR19	SagRodAssembly	<b>3</b>			
SR19	ROD12	1	1452	SS400	

REV.	DATE	DESCRIPTION	DRAWN	CHK'D	APP'L	APP'L
△	20.01.2026	FOR APPROVAL				

Mã - Job No.	E2026	Ngày - Date	20.01.2026
--------------	-------	-------------	------------

Lần hiệu chỉnh - Revision	△
Bản vẽ số - Drawing number	

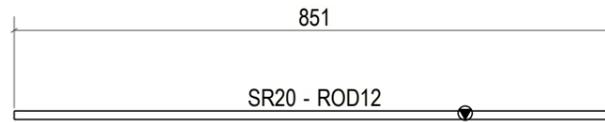

BILL OF MATERIAL					
MARK	DESCRIPTION	Q'TY	LENGTH	MATERIAL	REMARK
SR20	SagRodAssembly	8			
SR20	ROD12	1	851	SS400	

REV.	DATE	DESCRIPTION	DRAWN	CHK'D	APP'L	APP'L
△	20.01.2026	FOR APPROVAL				

No.	Mark	Revision Note	Date
MỤC ĐÍCH PHÁT HÀNH \ ISSUE FOR			
Bản vẽ Tham khảo	<input type="checkbox"/>	For Reference	
Bản vẽ Thiết kế Sơ bộ	<input type="checkbox"/>	Proposal Drawing	
Bản vẽ Thiết kế Cơ sở	<input type="checkbox"/>	Basic Design	
Bản vẽ Lắp dựng	<input type="checkbox"/>	Erection Drawing	
Bản vẽ Mời thầu	<input type="checkbox"/>	For Tender	
Bản vẽ Gia công	<input checked="" type="checkbox"/>	Fabrication Drawing	
Bản vẽ Hoàn công	<input type="checkbox"/>	As-built	

CHẤP NHẬN CỦA CHỦ ĐẦU TƯ  
APPROVAL OF THE OWNER

CHỦ ĐẦU TƯ - OWNER

Giám đốc- Director

STEEL COMPANY LIMITED

ADDRESS:  
PHONE NUMBER:  
Website:  
Email:

Giám đốc- Director

Quản lý kỹ thuật - Engineering manager/E.I.R.C

Kiểm - Checked by

Ks./Eng : NDT

Thiết kế - Designed by

Ks./Eng : NGUYEN TOC THANG

Vẽ - Draw by

Ks./Eng : NDT

Dự án - Project

XUONG 2-EVERSTRONG\_VSIP IIA

Địa điểm - Location: HCM-VIET NAM


Hạng mục - Item

Tên bản vẽ - Drawing name

SR20

Mã - Job No.	E2026	Ngày - Date	20.01.2026
--------------	-------	-------------	------------

Lần hiệu chỉnh - Revision	△
Bản vẽ số - Drawing number	

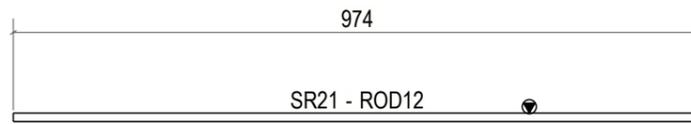

BILL OF MATERIAL					
MARK	DESCRIPTION	Q'TY	LENGTH	MATERIAL	REMARK
SR21	SagRodAssembly	14			
SR21	ROD12	1	974	SS400	

REV.	DATE	DESCRIPTION	DRAWN	CHK'D	APP'L	APP'L
△	20.01.2026	FOR APPROVAL				

No.	Mark	Revision Note	Date
MỤC ĐÍCH PHÁT HÀNH \ ISSUE FOR			
Bản vẽ Tham khảo	<input type="checkbox"/>	For Reference	
Bản vẽ Thiết kế Sơ bộ	<input type="checkbox"/>	Proposal Drawing	
Bản vẽ Thiết kế Cơ sở	<input type="checkbox"/>	Basic Design	
Bản vẽ Lắp dựng	<input type="checkbox"/>	Erection Drawing	
Bản vẽ Mời thầu	<input type="checkbox"/>	For Tender	
Bản vẽ Gia công	<input checked="" type="checkbox"/>	Fabrication Drawing	
Bản vẽ Hoàn công	<input type="checkbox"/>	As-built	

CHẤP NHẬN CỦA CHỦ ĐẦU TƯ  
APPROVAL OF THE OWNER

CHỦ ĐẦU TƯ - OWNER

Giám đốc- Director

STEEL COMPANY LIMITED

ADDRESS:  
PHONE NUMBER:  
Website:  
Email:

Giám đốc- Director

Quản lý kỹ thuật - Engineering manager/E.I.R.C

Kiểm - Checked by

Ks./Eng : NDT

Thiết kế - Designed by

Ks./Eng : NGUYEN TOC THANG

Vẽ - Draw by

Ks./Eng : NDT

Dự án - Project

XUONG 2-EVERSTRONG\_VSIP IIA

Địa điểm - Location: HCM-VIET NAM

Hạng mục - Item


Tên bản vẽ - Drawing name

SR21

Mã - Job No. E2026 Ngày - Date 20.01.2026

Lần hiệu chỉnh - Revision

Bản vẽ số - Drawing number

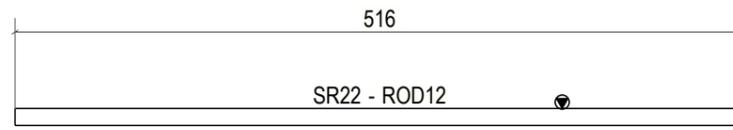

**BILL OF MATERIAL**

MARK	DESCRIPTION	Q'TY	LENGTH	MATERIAL	REMARK
SR22	SagRodAssembly	13			
SR22	ROD12	1	516	SS400	

REV.	DATE	DESCRIPTION	DRAWN	CHK'D	APP'L	APP'L
△	20.01.2026	FOR APPROVAL				

No.	Mark	Revision Note	Date
MỤC ĐÍCH PHÁT HÀNH \ ISSUE FOR			
Bản vẽ Tham khảo	<input type="checkbox"/>	For Reference	
Bản vẽ Thiết kế Sơ bộ	<input type="checkbox"/>	Proposal Drawing	
Bản vẽ Thiết kế Cơ sở	<input type="checkbox"/>	Basic Design	
Bản vẽ Lắp dựng	<input type="checkbox"/>	Erection Drawing	
Bản vẽ Mời thầu	<input type="checkbox"/>	For Tender	
Bản vẽ Gia công	<input checked="" type="checkbox"/>	Fabrication Drawing	
Bản vẽ Hoàn công	<input type="checkbox"/>	As-built	

CHẤP NHẬN CỦA CHỦ ĐẦU TƯ  
APPROVAL OF THE OWNER

CHỦ ĐẦU TƯ - OWNER

Giám đốc- Director

STEEL COMPANY LIMITED

ADDRESS:  
PHONE NUMBER:  
Website:  
Email:

Giám đốc- Director

Quản lý kỹ thuật - Engineering manager/E.I.R.C

Kiểm - Checked by

Ks./Eng : NDT

Thiết kế - Designed by

Ks./Eng : NGUYEN TOC THANG

Vẽ - Draw by

Ks./Eng : NDT

Dự án - Project

XUONG 2-EVERSTRONG\_VSIP IIA

Địa điểm - Location: HCM-VIET NAM

Hạng mục - Item


Tên bản vẽ - Drawing name

SR22


Mã - Job No. E2026 Ngày - Date 20.01.2026

Lần hiệu chỉnh - Revision

Bản vẽ số - Drawing number

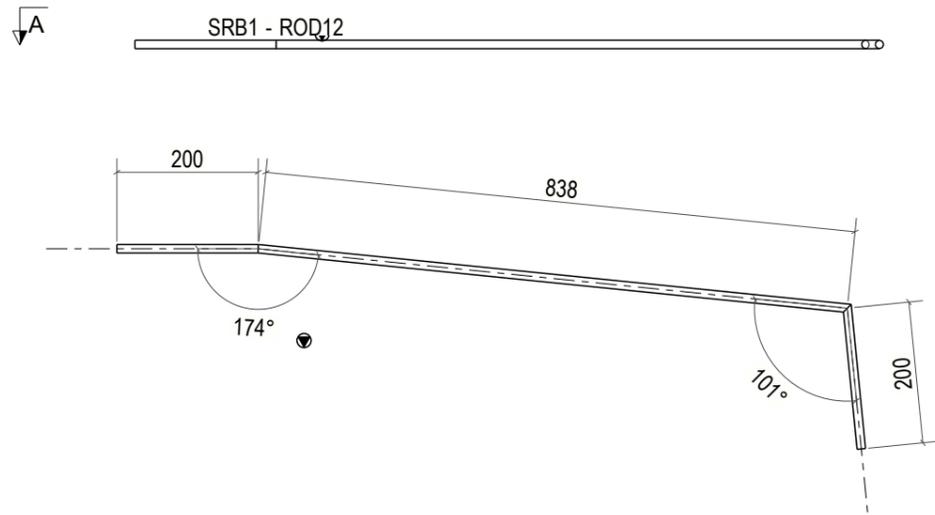

A - A  
1:10

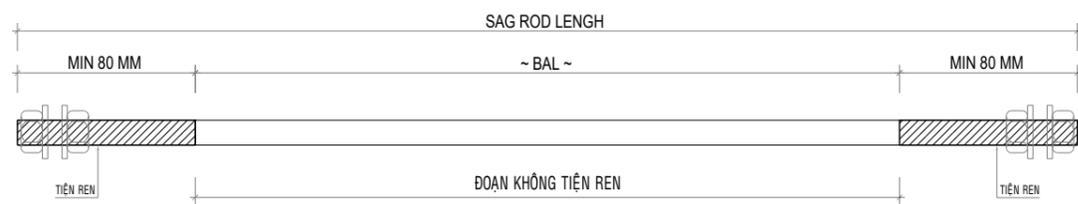

**BILL OF MATERIAL**

MARK	DESCRIPTION	Q'TY	LENGTH	MATERIAL	REMARK
SRB1	SagRodAssembly	14			
SRB1	ROD12	1	1238	SS400	

REV.	DATE	DESCRIPTION	DRAWN	CHK'D	APP'L	APP'L
△	20.01.2026	FOR APPROVAL				

No.	Mark	Revision Note	Date
MỤC ĐÍCH PHÁT HÀNH \ ISSUE FOR			
Bản vẽ Tham khảo	<input type="checkbox"/>	For Reference	
Bản vẽ Thiết kế Sơ bộ	<input type="checkbox"/>	Proposal Drawing	
Bản vẽ Thiết kế Cơ sở	<input type="checkbox"/>	Basic Design	
Bản vẽ Lắp dựng	<input type="checkbox"/>	Erection Drawing	
Bản vẽ Mời thầu	<input type="checkbox"/>	For Tender	
Bản vẽ Gia công	<input checked="" type="checkbox"/>	Fabrication Drawing	
Bản vẽ Hoàn công	<input type="checkbox"/>	As-built	

CHẤP NHẬN CỦA CHỦ ĐẦU TƯ  
APPROVAL OF THE OWNER

CHỦ ĐẦU TƯ - OWNER

Giám đốc- Director

STEEL COMPANY LIMITED

ADDRESS:  
PHONE NUMBER:  
Website:  
Email:

Giám đốc- Director

Quản lý kỹ thuật - Engineering manager/E.I.R.C

Kiểm - Checked by

Ks./Eng : NDT

Thiết kế - Designed by

Ks./Eng : NGUYEN TOC THANG

Vẽ - Draw by

Ks./Eng : NDT

Dự án - Project

XUONG 2-EVERSTRONG\_VSIP IIA

Địa điểm - Location: HCM-VIET NAM

Hạng mục - Item


Tên bản vẽ - Drawing name

SRB1

Mã - Job No.	E2026	Ngày - Date	20.01.2026
--------------	-------	-------------	------------

Lần hiệu chỉnh - Revision

Bản vẽ số - Drawing number

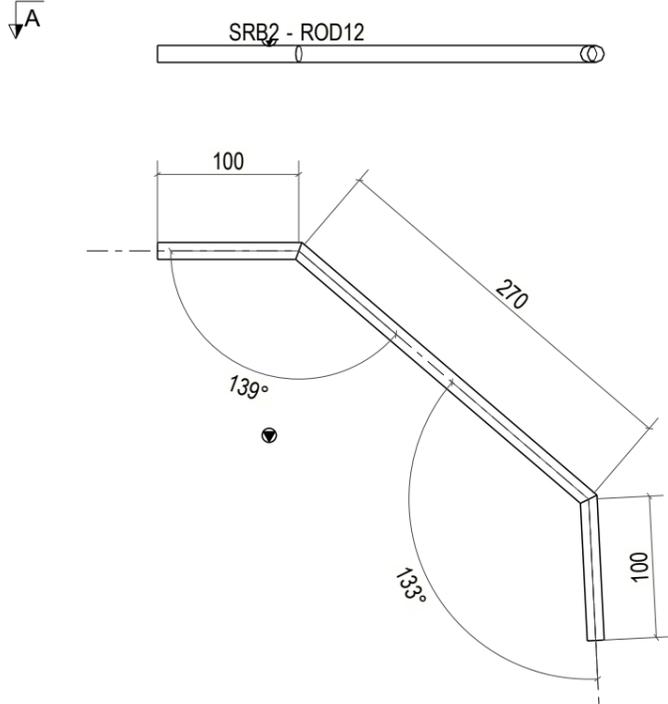

A - A  
1:5



BILL OF MATERIAL					
MARK	DESCRIPTION	Q'TY	LENGTH	MATERIAL	REMARK
SRB2	SagRod BEND	5			
SRB2	ROD12	1	470	SS400	

REV.	DATE	DESCRIPTION	DRAWN	CHK'D	APP'L	APP'L
△	20.01.2026	FOR APPROVAL				

No.	Mark	Revision Note	Date
MỤC ĐÍCH PHÁT HÀNH \ ISSUE FOR			
Bản vẽ Tham khảo	<input type="checkbox"/>	For Reference	
Bản vẽ Thiết kế Sơ bộ	<input type="checkbox"/>	Proposal Drawing	
Bản vẽ Thiết kế Cơ sở	<input type="checkbox"/>	Basic Design	
Bản vẽ Lắp dựng	<input type="checkbox"/>	Erection Drawing	
Bản vẽ Mời thầu	<input type="checkbox"/>	For Tender	
Bản vẽ Gia công	<input checked="" type="checkbox"/>	Fabrication Drawing	
Bản vẽ Hoàn công	<input type="checkbox"/>	As-built	

CHẤP NHẬN CỦA CHỦ ĐẦU TƯ  
APPROVAL OF THE OWNER

CHỦ ĐẦU TƯ - OWNER

Giám đốc- Director

STEEL COMPANY LIMITED

ADDRESS:  
PHONE NUMBER:  
Website:  
Email:

Giám đốc- Director

Quản lý kỹ thuật - Engineering manager/E.I.R.C

Kiểm - Checked by

Ks./Eng : NDT

Thiết kế - Designed by

Ks./Eng : NGUYEN TOC THANG

Vẽ - Draw by

Ks./Eng : NDT

Dự án - Project

XUONG 2-EVERSTRONG\_VSIP IIA

Địa điểm - Location: HCM-VIET NAM

Hạng mục - Item


Tên bản vẽ - Drawing name

SRB2

Mã - Job No. E2026 Ngày - Date 20.01.2026

Lần hiệu chỉnh - Revision

Bản vẽ số - Drawing number

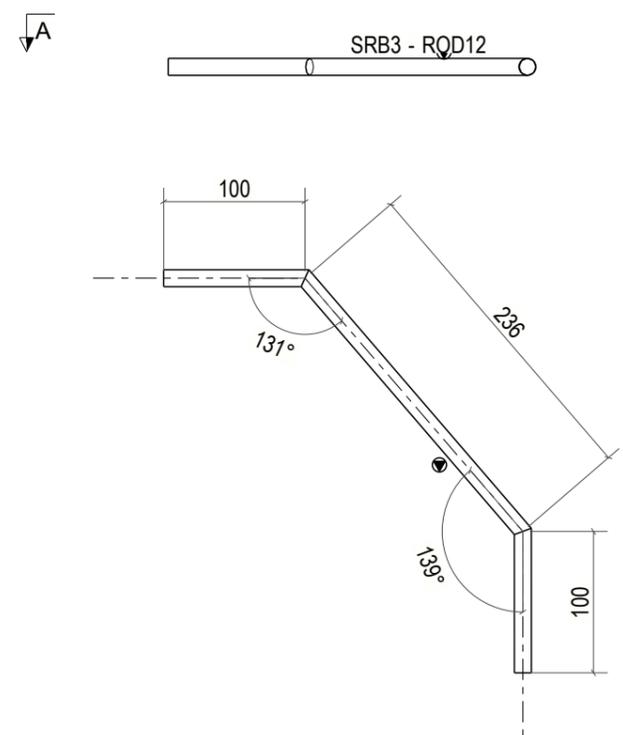

A - A  
1:5



**BILL OF MATERIAL**

MARK	DESCRIPTION	Q'TY	LENGTH	MATERIAL	REMARK
SRB3	SagRod BEND	1			
SRB3	ROD12	1	436	SS400	

REV.	DATE	DESCRIPTION	DRAWN	CHK'D	APP'L	APP'L
△	20.01.2026	FOR APPROVAL				

No.	Mark	Revision Note	Date
MỤC ĐÍCH PHÁT HÀNH \ ISSUE FOR			
Bản vẽ Tham khảo	<input type="checkbox"/>	For Reference	
Bản vẽ Thiết kế Sơ bộ	<input type="checkbox"/>	Proposal Drawing	
Bản vẽ Thiết kế Cơ sở	<input type="checkbox"/>	Basic Design	
Bản vẽ Lắp dựng	<input type="checkbox"/>	Erection Drawing	
Bản vẽ Mời thầu	<input type="checkbox"/>	For Tender	
Bản vẽ Gia công	<input checked="" type="checkbox"/>	Fabrication Drawing	
Bản vẽ Hoàn công	<input type="checkbox"/>	As-built	

CHẤP NHẬN CỦA CHỦ ĐẦU TƯ  
APPROVAL OF THE OWNER

CHỦ ĐẦU TƯ - OWNER

Giám đốc- Director

STEEL COMPANY LIMITED

ADDRESS:  
PHONE NUMBER:  
Website:  
Email:

Giám đốc- Director

Quản lý kỹ thuật - Engineering manager/E.I.R.C

Kiểm - Checked by

Ks./Eng : NDT

Thiết kế - Designed by

Ks./Eng : NGUYEN TOC THANG

Vẽ - Draw by

Ks./Eng : NDT

Dự án - Project

**XUONG 2-EVERSTRONG\_VSIP IIA**

Địa điểm - Location: HCM-VIET NAM



Hạng mục - Item

Tên bản vẽ - Drawing name

**SRB3**

Mã - Job No. E2026 Ngày - Date 20.01.2026

Lần hiệu chỉnh - Revision  
Bản vẽ số - Drawing number

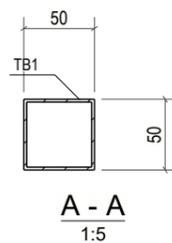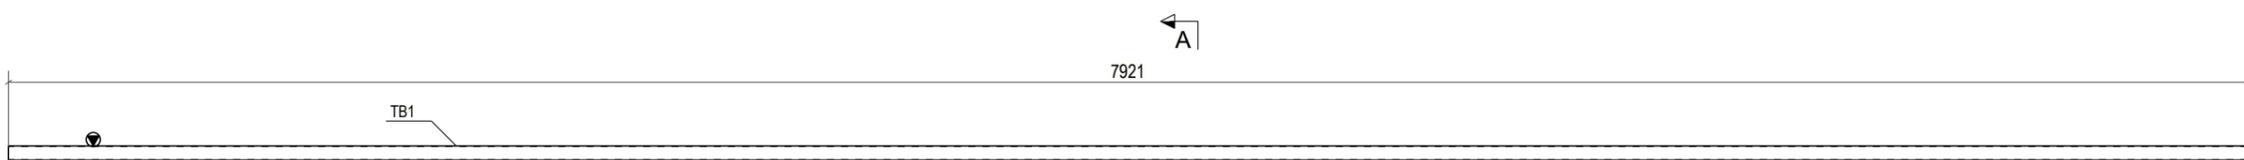

BILL OF MATERIAL					
MARK	DESCRIPTION	Q'TY	LENGTH	MATERIAL	REMARK
TB1	TUBE BRACE	26			
TB1	SHS 50X50X2.0	1	7921	SS400	

REV.	DATE	DESCRIPTION	DRAWN	CHK'D	APP'L	APP'L
△	20.01.2026	FOR APPROVAL				

No.	Mark	Revision Note	Date
MỤC ĐÍCH PHÁT HÀNH \ ISSUE FOR			
Bản vẽ Tham khảo	<input type="checkbox"/>	For Reference	
Bản vẽ Thiết kế Sơ bộ	<input type="checkbox"/>	Proposal Drawing	
Bản vẽ Thiết kế Cơ sở	<input type="checkbox"/>	Basic Design	
Bản vẽ Lắp dựng	<input type="checkbox"/>	Erection Drawing	
Bản vẽ Mời thầu	<input type="checkbox"/>	For Tender	
Bản vẽ Gia công	<input checked="" type="checkbox"/>	Fabrication Drawing	
Bản vẽ Hoàn công	<input type="checkbox"/>	As-built	

CHẤP NHẬN CỦA CHỦ ĐẦU TƯ  
APPROVAL OF THE OWNER

CHỦ ĐẦU TƯ - OWNER

Giám đốc- Director

STEEL COMPANY LIMITED

ADDRESS:  
PHONE NUMBER:  
Website:  
Email:

Giám đốc- Director

Quản lý kỹ thuật - Engineering manager/E.I.R.C

Kiểm - Checked by

Ks./Eng : NDT

Thiết kế - Designed by

Ks./Eng : NGUYEN TOC THANG

Vẽ - Draw by

Ks./Eng : NDT

Dự án - Project

XUONG 2-EVERSTRONG\_VSIP IIA


Địa điểm - Location: HCM-VIET NAM

Hạng mục - Item

Tên bản vẽ - Drawing name

TB1

Mã - Job No.	E2026	Ngày - Date	20.01.2026
Lần hiệu chỉnh - Revision			△
Bản vẽ số - Drawing number			

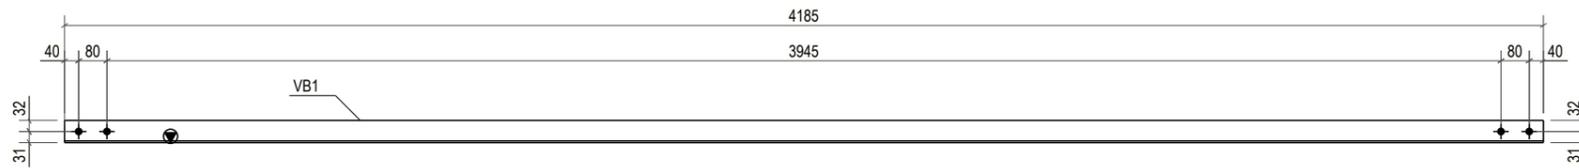

No.	Mark	Revision Note	Date
MỤC ĐÍCH PHÁT HÀNH \ ISSUE FOR			
Bản vẽ Tham khảo	<input type="checkbox"/>	For Reference	
Bản vẽ Thiết kế Sơ bộ	<input type="checkbox"/>	Proposal Drawing	
Bản vẽ Thiết kế Cơ sở	<input type="checkbox"/>	Basic Design	
Bản vẽ Lắp dựng	<input type="checkbox"/>	Erection Drawing	
Bản vẽ Mời thầu	<input type="checkbox"/>	For Tender	
Bản vẽ Gia công	<input checked="" type="checkbox"/>	Fabrication Drawing	
Bản vẽ Hoàn công	<input type="checkbox"/>	As-built	

**CHẤP NHẬN CỦA CHỦ ĐẦU TƯ**  
APPROVAL OF THE OWNER

**CHỦ ĐẦU TƯ - OWNER**

Giám đốc- Director

**STEEL COMPANY LIMITED**

ADDRESS:  
PHONE NUMBER:  
Website:  
Email:

Giám đốc- Director

Quản lý kỹ thuật - Engineering manager/E.I.R.C

Kiểm - Checked by

Ks./Eng : NDT

Thiết kế - Designed by

Ks./Eng : NGUYEN TOC THANG

Vẽ - Draw by

Ks./Eng : NDT

Dự án - Project

**XUONG 2-EVERSTRONG\_VSIP IIA**

Địa điểm - Location: HCM-VIET NAM

Hạng mục - Item

Tên bản vẽ - Drawing name

**VB1**


BILL OF MATERIAL					
MARK	DESCRIPTION	Q'TY	LENGTH	MATERIAL	REMARK
VB1	V BRACE	<b>64</b>			
VB1	L63x63x5	1	4185	SS400	

REV.	DATE	DESCRIPTION	DRAWN	CHK'D	APP'L	APP'L
△	20.01.2026	FOR APPROVAL				

Mã - Job No. E2026 Ngày - Date 20.01.2026

Lần hiệu chỉnh - Revision

Bản vẽ số - Drawing number

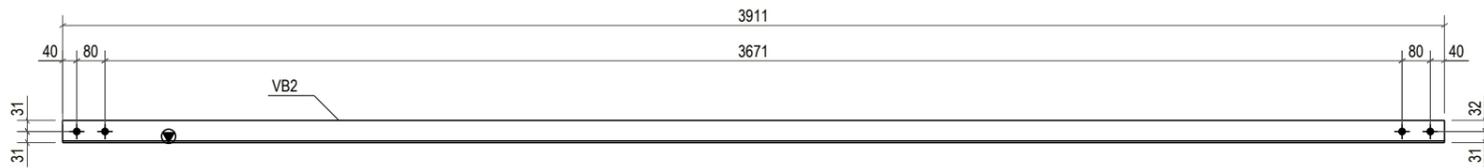

No.	Mark	Revision Note	Date
MỤC ĐÍCH PHÁT HÀNH \ ISSUE FOR			
Bản vẽ Tham khảo	<input type="checkbox"/>	For Reference	
Bản vẽ Thiết kế Sơ bộ	<input type="checkbox"/>	Proposal Drawing	
Bản vẽ Thiết kế Cơ sở	<input type="checkbox"/>	Basic Design	
Bản vẽ Lắp dựng	<input type="checkbox"/>	Erection Drawing	
Bản vẽ Mời thầu	<input type="checkbox"/>	For Tender	
Bản vẽ Gia công	<input checked="" type="checkbox"/>	Fabrication Drawing	
Bản vẽ Hoàn công	<input type="checkbox"/>	As-built	

**CHẤP NHẬN CỦA CHỦ ĐẦU TƯ**  
APPROVAL OF THE OWNER

**CHỦ ĐẦU TƯ - OWNER**

Giám đốc- Director

**STEEL COMPANY LIMITED**

ADDRESS:  
PHONE NUMBER:  
Website:  
Email:

Giám đốc- Director

Quản lý kỹ thuật - Engineering manager/E.I.R.C

Kiểm - Checked by

Ks./Eng : NDT

Thiết kế - Designed by

Ks./Eng : NGUYEN TOC THANG

Vẽ - Draw by

Ks./Eng : NDT

Dự án - Project

**XUONG 2-EVERSTRONG\_VSIP IIA**

Địa điểm - Location: HCM-VIET NAM

Hạng mục - Item

Tên bản vẽ - Drawing name


**VB2**

BILL OF MATERIAL					
MARK	DESCRIPTION	Q'TY	LENGTH	MATERIAL	REMARK
VB2	V BRACE	<b>8</b>			
VB2	L63x63x5	1	3911	SS400	

REV.	DATE	DESCRIPTION	DRAWN	CHK'D	APP'L	APP'L
△	20.01.2026	FOR APPROVAL				

Mã - Job No.	E2026	Ngày - Date	20.01.2026
--------------	-------	-------------	------------

Lần hiệu chỉnh - Revision	△
Bản vẽ số - Drawing number	

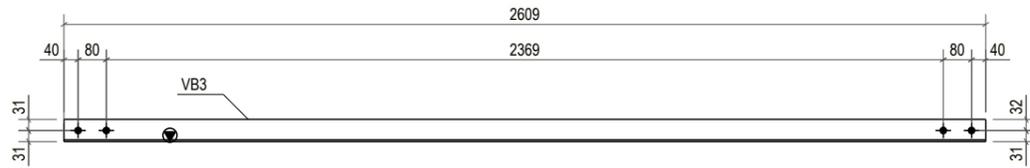

No.	Mark	Revision Note	Date
MỤC ĐÍCH PHÁT HÀNH \ ISSUE FOR			
Bản vẽ Tham khảo	<input type="checkbox"/>	For Reference	
Bản vẽ Thiết kế Sơ bộ	<input type="checkbox"/>	Proposal Drawing	
Bản vẽ Thiết kế Cơ sở	<input type="checkbox"/>	Basic Design	
Bản vẽ Lắp dựng	<input type="checkbox"/>	Erection Drawing	
Bản vẽ Mời thầu	<input type="checkbox"/>	For Tender	
Bản vẽ Gia công	<input checked="" type="checkbox"/>	Fabrication Drawing	
Bản vẽ Hoàn công	<input type="checkbox"/>	As-built	

**CHẤP NHẬN CỦA CHỦ ĐẦU TƯ**  
APPROVAL OF THE OWNER

**CHỦ ĐẦU TƯ - OWNER**

Giám đốc- Director

**STEEL COMPANY LIMITED**

ADDRESS:  
PHONE NUMBER:  
Website:  
Email:

Giám đốc- Director

Quản lý kỹ thuật - Engineering manager/E.I.R.C

Kiểm - Checked by

Ks./Eng : NDT

Thiết kế - Designed by

Ks./Eng : NGUYEN TOC THANG

Vẽ - Draw by

Ks./Eng : NDT

Dự án - Project  
**XUONG 2-EVERSTRONG\_VSIP IIA**

Địa điểm - Location: HCM-VIET NAM

Hạng mục - Item


Tên bản vẽ - Drawing name  
**VB3**

**BILL OF MATERIAL**

MARK	DESCRIPTION	Q'TY	LENGTH	MATERIAL	REMARK
VB3	V BRACE	<b>8</b>			
VB3	L63x63x5	1	2609	SS400	

REV.	DATE	DESCRIPTION	DRAWN	CHK'D	APP'L	APP'L
△	20.01.2026	FOR APPROVAL				

Mã - Job No.	E2026	Ngày - Date	20.01.2026
Lần hiệu chỉnh - Revision		△	
Bản vẽ số - Drawing number			

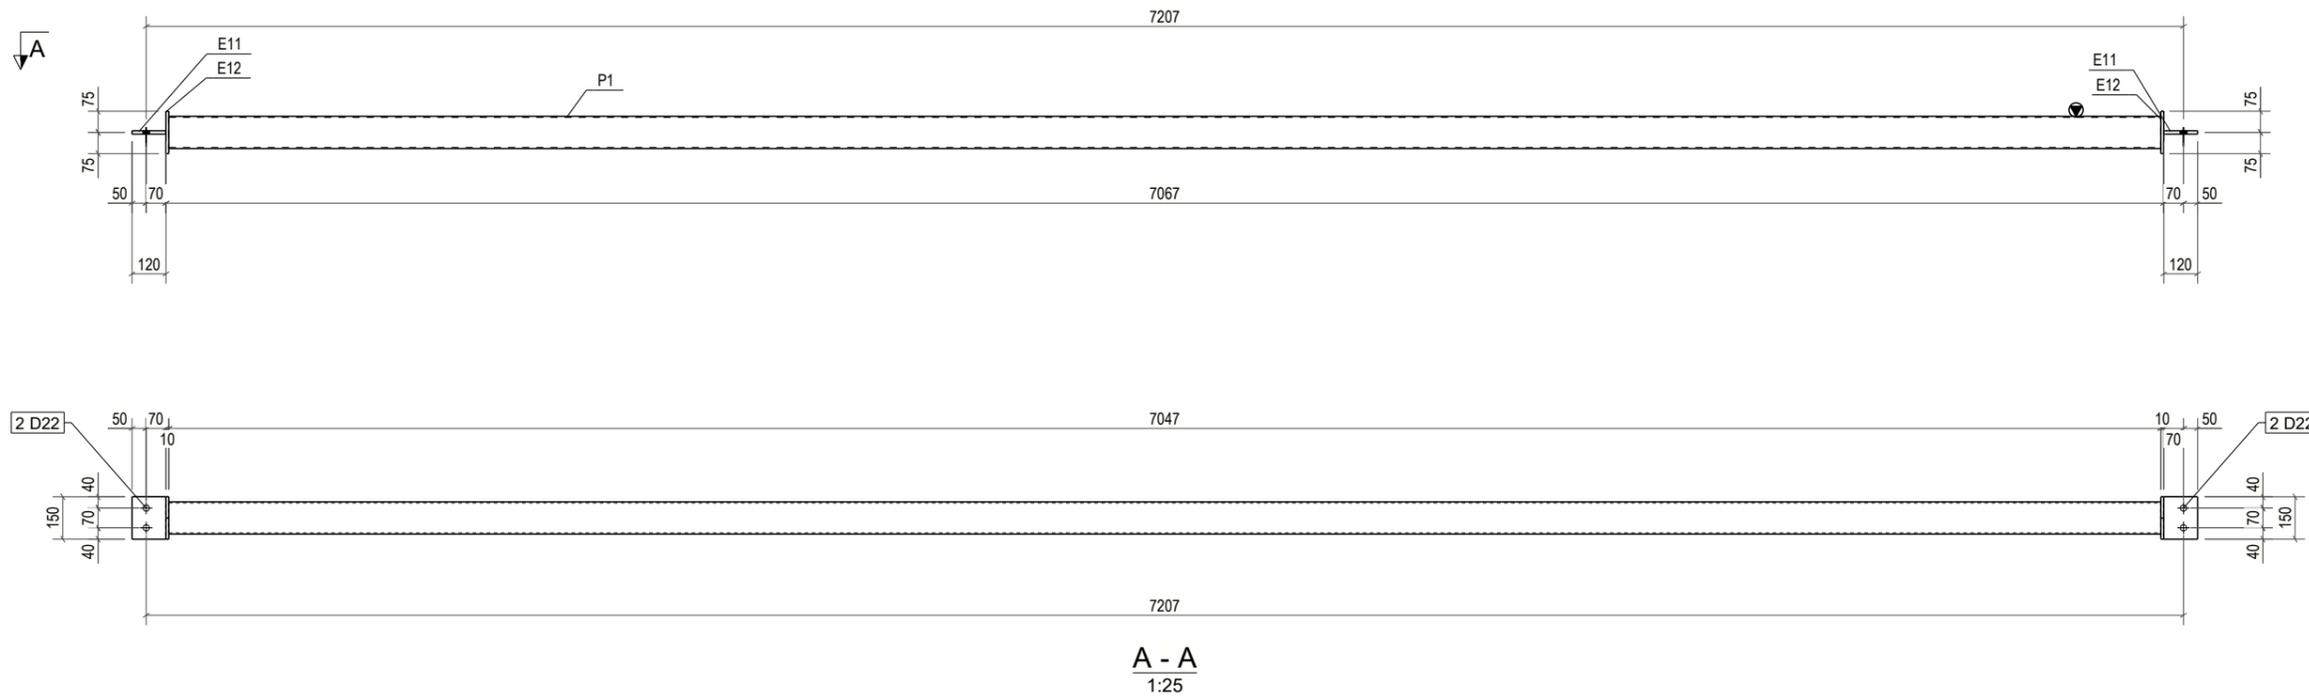

BILL OF MATERIAL					
MARK	DESCRIPTION	Q'TY	LENGTH	MATERIAL	REMARK
PB1 PIPE BRACE		<b>4</b>			
P1	CHS114x3.96	1	7047	SS400	
E11	PLT12x120	2	150	Q355B	
E12	PLT10x150	2	150	Q355B	

REV.	DATE	DESCRIPTION	DRAWN	CHK'D	APP'L	APP'L
△	20.01.2026	FOR APPROVAL				

No.	Mark	Revision Note	Date
MỤC ĐÍCH PHÁT HÀNH \ ISSUE FOR			
Bản vẽ Tham khảo	<input type="checkbox"/>	For Reference	
Bản vẽ Thiết kế Sơ bộ	<input type="checkbox"/>	Proposal Drawing	
Bản vẽ Thiết kế Cơ sở	<input type="checkbox"/>	Basic Design	
Bản vẽ Lắp dựng	<input type="checkbox"/>	Erection Drawing	
Bản vẽ Mời thầu	<input type="checkbox"/>	For Tender	
Bản vẽ Gia công	<input checked="" type="checkbox"/>	Fabrication Drawing	
Bản vẽ Hoàn công	<input type="checkbox"/>	As-built	

CHẤP NHẬN CỦA CHỦ ĐẦU TƯ  
APPROVAL OF THE OWNER

CHỦ ĐẦU TƯ - OWNER

Giám đốc- Director

STEEL COMPANY LIMITED

ADDRESS:  
PHONE NUMBER:  
Website:  
Email:

Giám đốc- Director

Quản lý kỹ thuật - Engineering manager/E.I.R.C

Kiểm - Checked by

Ks./Eng : NDT

Thiết kế - Designed by

Ks./Eng : NGUYEN TOC THANG

Vẽ - Draw by

Ks./Eng : NDT

Dự án - Project

XUONG 2-EVERSTRONG\_VSIP IIA


Địa điểm - Location: HCM-VIET NAM

Hạng mục - Item

Tên bản vẽ - Drawing name

PB1

Mã - Job No.	E2026	Ngày - Date	20.01.2026
Lần hiệu chỉnh - Revision		△	
Bản vẽ số - Drawing number			

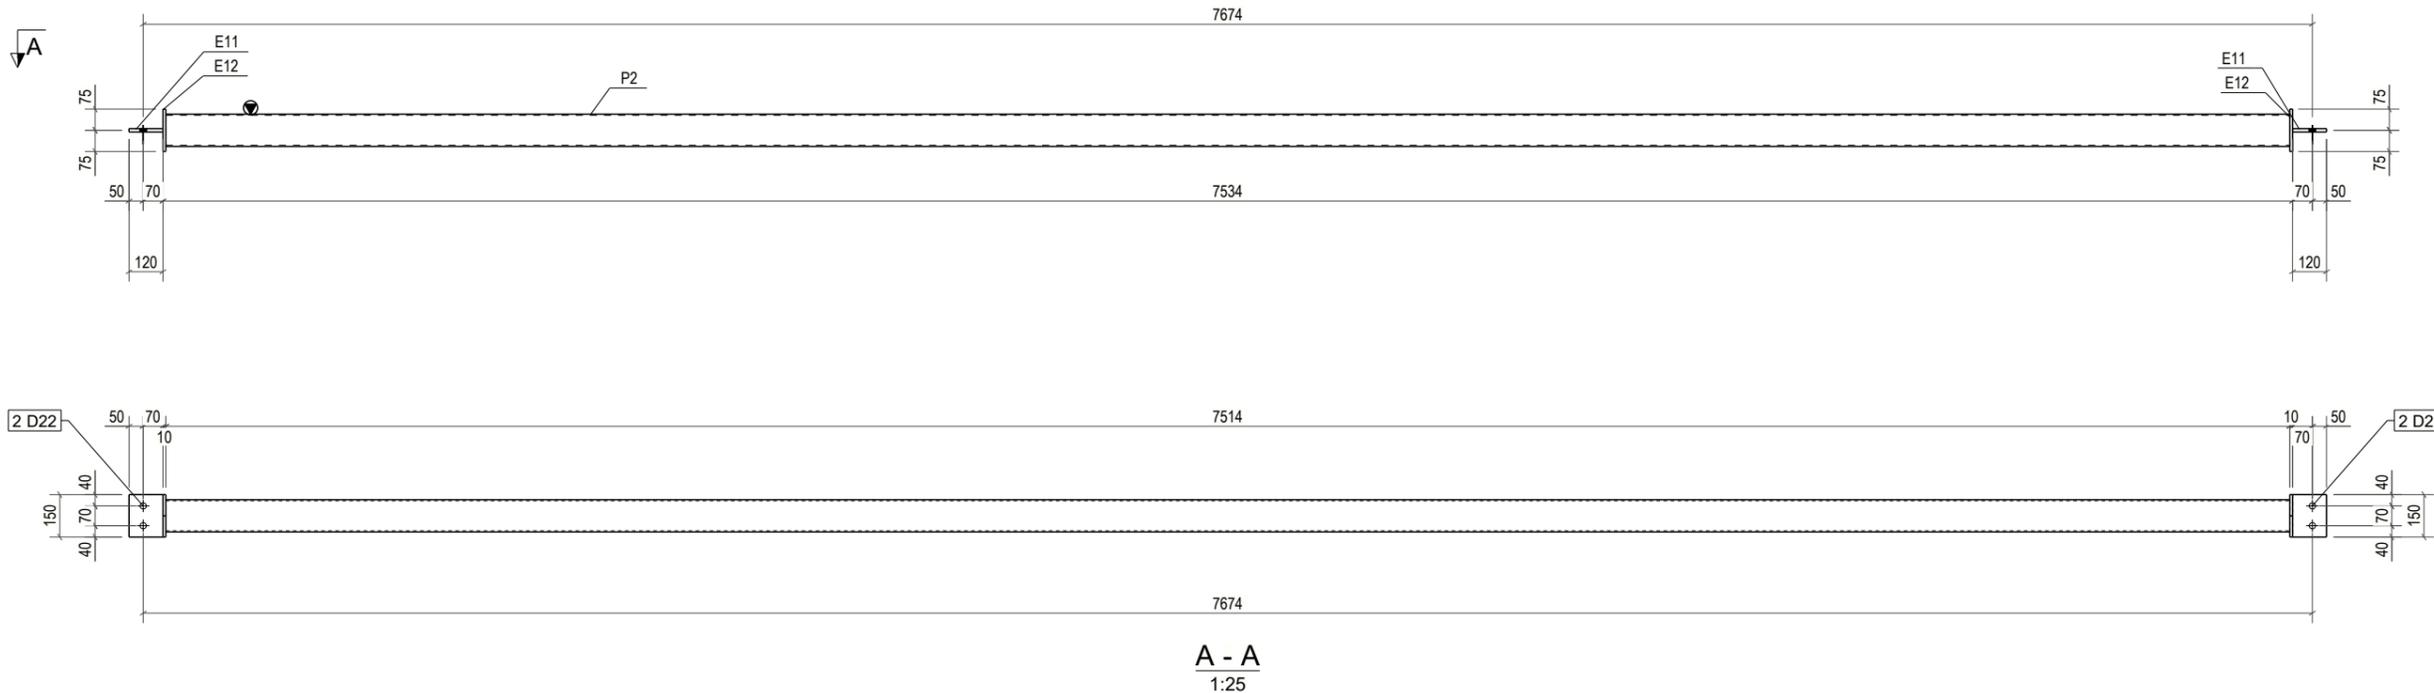

BILL OF MATERIAL					
MARK	DESCRIPTION	Q'TY	LENGTH	MATERIAL	REMARK
PB2 PIPE BRACE		<b>72</b>			
P2	CHS114x3.96	1	7514	SS400	
E11	PLT12x120	2	150	Q355B	
E12	PLT10x150	2	150	Q355B	

REV.	DATE	DESCRIPTION	DRAWN	CHK'D	APP'L	APP'L
△	20.01.2026	FOR APPROVAL				

No.	Mark	Revision Note	Date
MỤC ĐÍCH PHÁT HÀNH \ ISSUE FOR			
Bản vẽ Tham khảo	<input type="checkbox"/>	For Reference	
Bản vẽ Thiết kế Sơ bộ	<input type="checkbox"/>	Proposal Drawing	
Bản vẽ Thiết kế Cơ sở	<input type="checkbox"/>	Basic Design	
Bản vẽ Lắp dựng	<input type="checkbox"/>	Erection Drawing	
Bản vẽ Môi thầu	<input type="checkbox"/>	For Tender	
Bản vẽ Gia công	<input checked="" type="checkbox"/>	Fabrication Drawing	
Bản vẽ Hoàn công	<input type="checkbox"/>	As-built	

CHẤP NHẬN CỦA CHỦ ĐẦU TƯ  
APPROVAL OF THE OWNER

CHỦ ĐẦU TƯ - OWNER

Giám đốc- Director

STEEL COMPANY LIMITED

ADDRESS:  
PHONE NUMBER:  
Website:  
Email:

Giám đốc- Director

Quản lý kỹ thuật - Engineering manager/E.I.R.C

Kiểm - Checked by

Ks./Eng : NDT

Thiết kế - Designed by

Ks./Eng : NGUYEN TOC THANG

Vẽ - Draw by

Ks./Eng : NDT

Dự án - Project

XUONG 2-EVERSTRONG\_VSIP IIA


Địa điểm - Location: HCM-VIET NAM

Hạng mục - Item


Tên bản vẽ - Drawing name

PB2

Mã - Job No.	E2026	Ngày - Date	20.01.2026
Lần hiệu chỉnh - Revision		△	
Bản vẽ số - Drawing number			

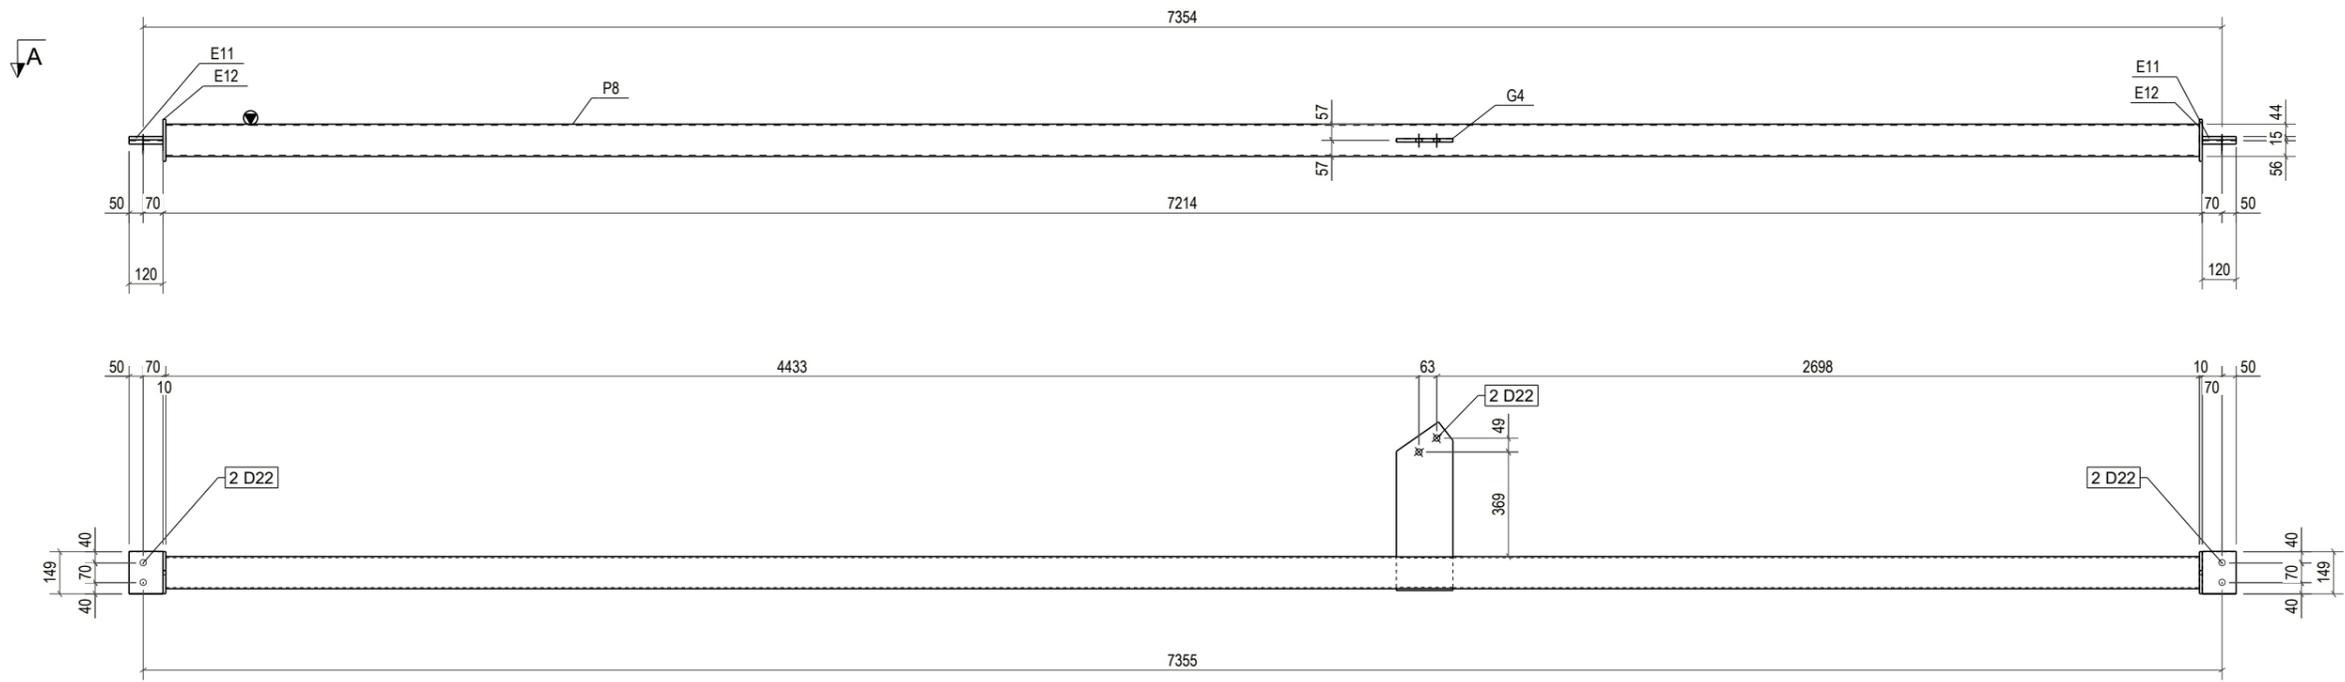

**A - A**  
1:25

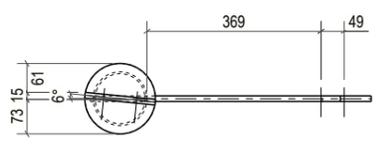

**B - B**  
1:15

BILL OF MATERIAL					
MARK	DESCRIPTION	Q'TY	LENGTH	MATERIAL	REMARK
PB3 PIPE BRACE		<b>2</b>			
P8	CHS114x3.96	1	7194	SS400	
E11	PLT12x120	2	150	Q355B	
E12	PLT10x149.4	2	149	Q355B	
G4	PLT12x200	1	596	Q355B	

REV.	DATE	DESCRIPTION	DRAWN	CHK'D	APP'L	APP'L
△	20.01.2026	FOR APPROVAL				

No.	Mark	Revision Note	Date
MỤC ĐÍCH PHÁT HÀNH \ ISSUE FOR			
Bản vẽ Tham khảo	<input type="checkbox"/>	For Reference	
Bản vẽ Thiết kế Sơ bộ	<input type="checkbox"/>	Proposal Drawing	
Bản vẽ Thiết kế Cơ sở	<input type="checkbox"/>	Basic Design	
Bản vẽ Lắp dựng	<input type="checkbox"/>	Erection Drawing	
Bản vẽ Môi thầu	<input type="checkbox"/>	For Tender	
Bản vẽ Gia công	<input checked="" type="checkbox"/>	Fabrication Drawing	
Bản vẽ Hoàn công	<input type="checkbox"/>	As-built	

**CHẤP NHẬN CỦA CHỦ ĐẦU TƯ**  
**APPROVAL OF THE OWNER**

**CHỦ ĐẦU TƯ - OWNER**

Giám đốc- Director

**STEEL COMPANY LIMITED**

ADDRESS:  
PHONE NUMBER:  
Website:  
Email:

Giám đốc- Director

Quản lý kỹ thuật - Engineering manager/E.I.R.C

Kiểm - Checked by

Ks./Eng : NDT

Thiết kế - Designed by

Ks./Eng : NGUYEN TOC THANG

Vẽ - Draw by

Ks./Eng : NDT

Dự án - Project

**XUONG 2-EVERSTRONG\_VSIP IIA**


Địa điểm - Location: HCM-VIET NAM

Hạng mục - Item

Tên bản vẽ - Drawing name

**PB3**

Mã - Job No.	E2026	Ngày - Date	20.01.2026
Lần hiệu chỉnh - Revision			
Bản vẽ số - Drawing number			

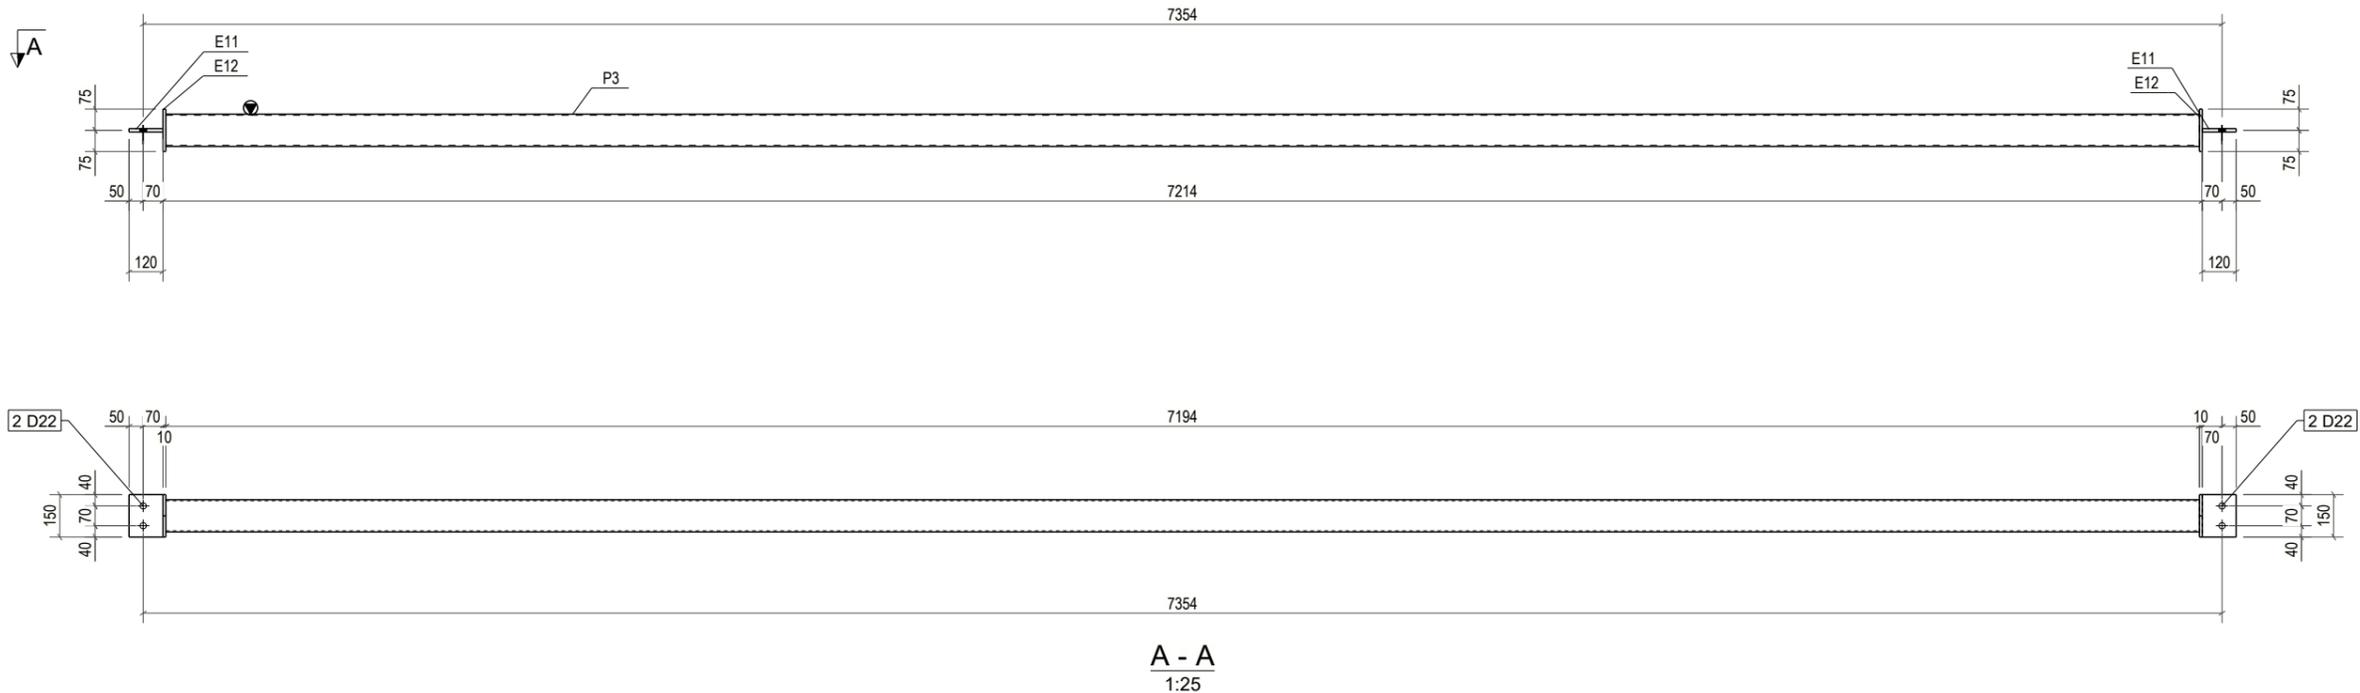

No.	Mark	Revision Note	Date
MỤC ĐÍCH PHÁT HÀNH \ ISSUE FOR			
Bản vẽ Tham khảo	<input type="checkbox"/>	For Reference	
Bản vẽ Thiết kế Sơ bộ	<input type="checkbox"/>	Proposal Drawing	
Bản vẽ Thiết kế Cơ sở	<input type="checkbox"/>	Basic Design	
Bản vẽ Lắp dựng	<input type="checkbox"/>	Erection Drawing	
Bản vẽ Mời thầu	<input type="checkbox"/>	For Tender	
Bản vẽ Gia công	<input checked="" type="checkbox"/>	Fabrication Drawing	
Bản vẽ Hoàn công	<input type="checkbox"/>	As-built	

**CHẤP NHẬN CỦA CHỦ ĐẦU TƯ**  
APPROVAL OF THE OWNER

**CHỦ ĐẦU TƯ - OWNER**

Giám đốc- Director

**STEEL COMPANY LIMITED**

ADDRESS:  
PHONE NUMBER:  
Website:  
Email:

Giám đốc- Director

Quản lý kỹ thuật - Engineering manager/E.I.R.C

Kiểm - Checked by

Ks./Eng : NDT

Thiết kế - Designed by

Ks./Eng : NGUYEN TOC THANG

Vẽ - Draw by

Ks./Eng : NDT

Dự án - Project

**XUONG 2-EVERSTRONG\_VSIP IIA**

Địa điểm - Location: HCM-VIET NAM

Hạng mục - Item

Tên bản vẽ - Drawing name

**PB4**


BILL OF MATERIAL					
MARK	DESCRIPTION	Q'TY	LENGTH	MATERIAL	REMARK
<b>PB4</b>		<b>10</b>			
<b>PIPE BRACE</b>					
P3	CHS114x3.96	1	7194	SS400	
E11	PLT12x120	2	150	Q355B	
E12	PLT10x150	2	150	Q355B	

REV.	DATE	DESCRIPTION	DRAWN	CHK'D	APP'L	APP'L
△	20.01.2026	FOR APPROVAL				

Mã - Job No. E2026 Ngày - Date 20.01.2026

Lần hiệu chỉnh - Revision

Bản vẽ số - Drawing number

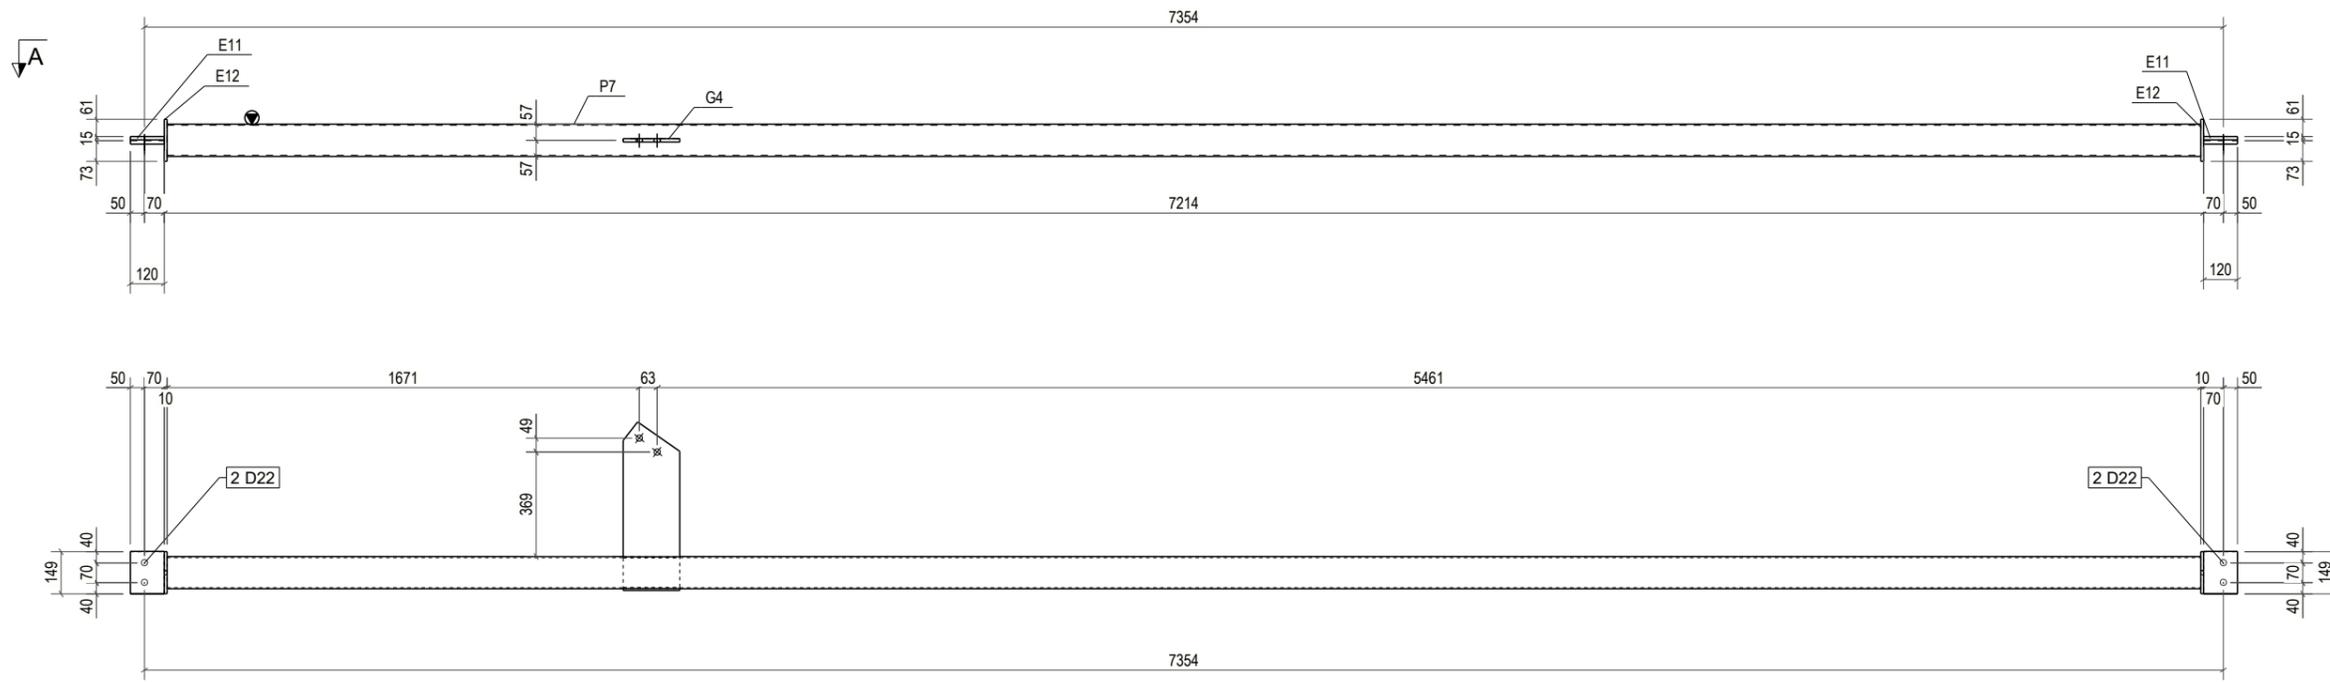

**A - A**  
1:25

**B - B**  
1:10

BILL OF MATERIAL					
MARK	DESCRIPTION	Q'TY	LENGTH	MATERIAL	REMARK
PB5 PIPE BRACE		<b>2</b>			
P7	CHS114x3.96	1	7194	SS400	
E11	PLT12x120	2	150	Q355B	
E12	PLT10x149.4	2	149	Q355B	
G4	PLT12x200	1	596	Q355B	

REV.	DATE	DESCRIPTION	DRAWN	CHK'D	APP'L	APPL
△	20.01.2026	FOR APPROVAL				

No.	Mark	Revision Note	Date
MỤC ĐÍCH PHÁT HÀNH \ ISSUE FOR			
Bản vẽ Tham khảo	<input type="checkbox"/>	For Reference	
Bản vẽ Thiết kế Sơ bộ	<input type="checkbox"/>	Proposal Drawing	
Bản vẽ Thiết kế Cơ sở	<input type="checkbox"/>	Basic Design	
Bản vẽ Lắp dựng	<input type="checkbox"/>	Erection Drawing	
Bản vẽ Mời thầu	<input type="checkbox"/>	For Tender	
Bản vẽ Gia công	<input checked="" type="checkbox"/>	Fabrication Drawing	
Bản vẽ Hoàn công	<input type="checkbox"/>	As-built	

CHẤP NHẬN CỦA CHỦ ĐẦU TƯ  
APPROVAL OF THE OWNER

CHỦ ĐẦU TƯ - OWNER

Giám đốc- Director

STEEL COMPANY LIMITED

ADDRESS:  
PHONE NUMBER:  
Website:  
Email:

Giám đốc- Director

Quản lý kỹ thuật - Engineering manager/E.I.R.C

Kiểm - Checked by

Ks./Eng : NDT

Thiết kế - Designed by

Ks./Eng : NGUYEN TOC THANG

Vẽ - Draw by

Ks./Eng : NDT

Dự án - Project

XUONG 2-EVERSTRONG\_VSIP IIA


Địa điểm - Location: HCM-VIET NAM

Hạng mục - Item


Tên bản vẽ - Drawing name

PB5

Mã - Job No.	E2026	Ngày - Date	20.01.2026
Lần hiệu chỉnh - Revision			△
Bản vẽ số - Drawing number			

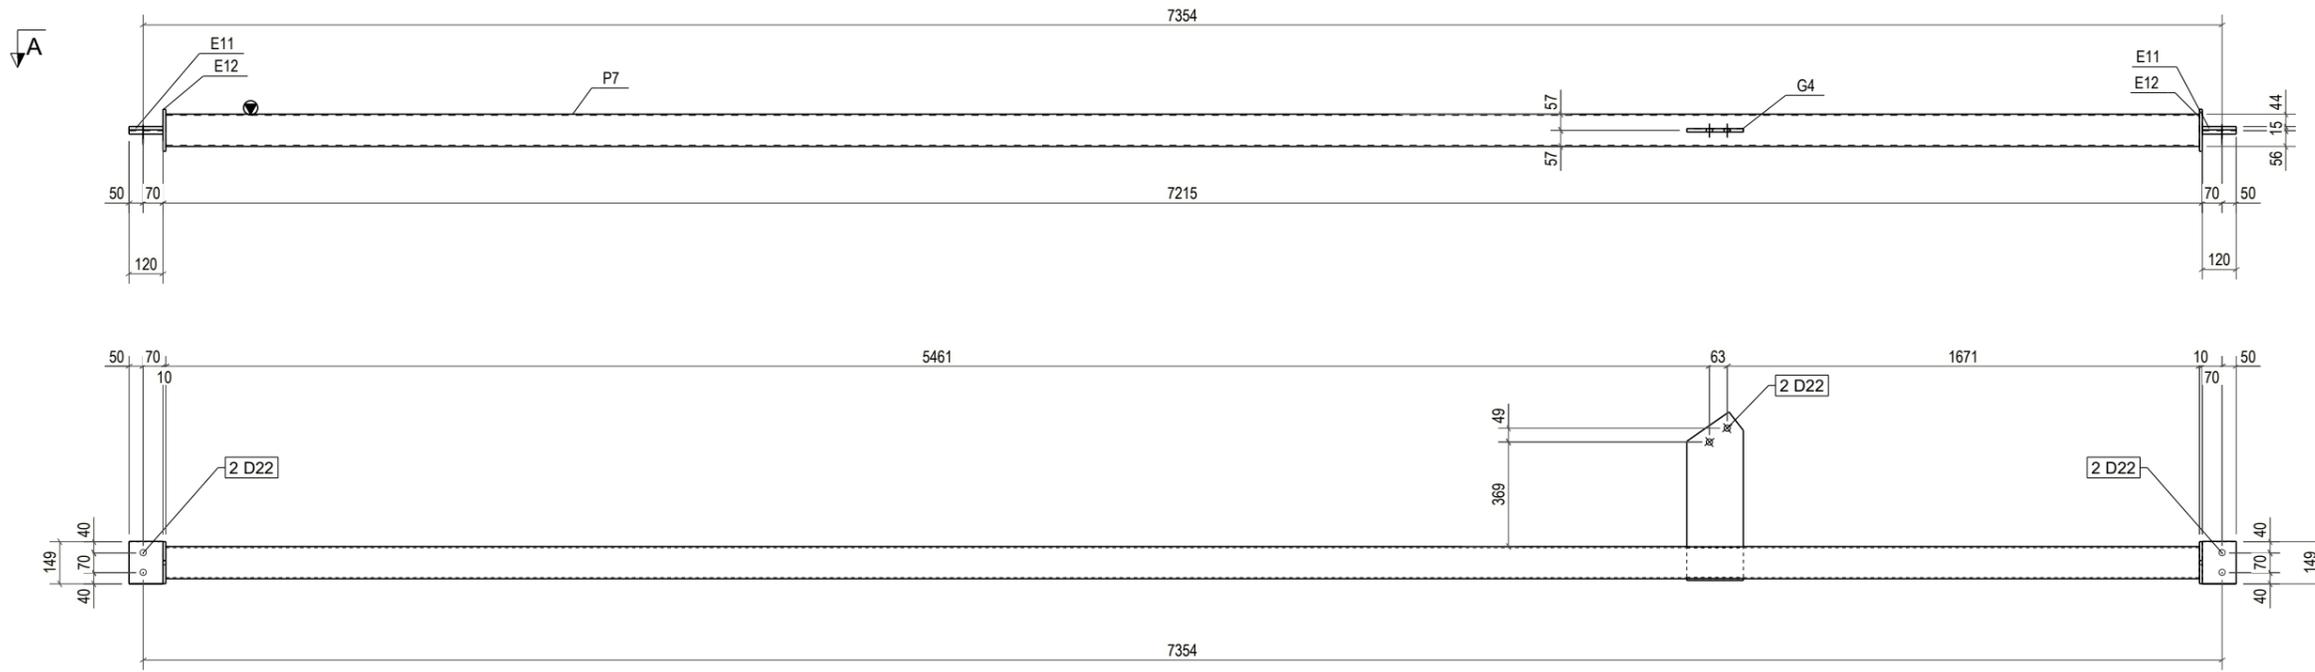

**A - A**  
1:25

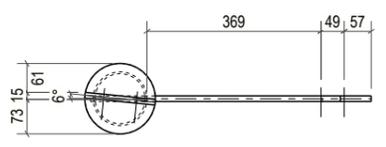

**B - B**  
1:15

BILL OF MATERIAL					
MARK	DESCRIPTION	Q'TY	LENGTH	MATERIAL	REMARK
PB6 PIPE BRACE		<b>2</b>			
P7	CHS114x3.96	1	7194	SS400	
E11	PLT12x120	2	150	Q355B	
E12	PLT10x149.4	2	149	Q355B	
G4	PLT12x200	1	596	Q355B	

REV.	DATE	DESCRIPTION	DRAWN	CHK'D	APP'L	APP'L
△	20.01.2026	FOR APPROVAL				

No.	Mark	Revision Note	Date
MỤC ĐÍCH PHÁT HÀNH \ ISSUE FOR			
Bản vẽ Tham khảo	<input type="checkbox"/>	For Reference	
Bản vẽ Thiết kế Sơ bộ	<input type="checkbox"/>	Proposal Drawing	
Bản vẽ Thiết kế Cơ sở	<input type="checkbox"/>	Basic Design	
Bản vẽ Lắp dựng	<input type="checkbox"/>	Erection Drawing	
Bản vẽ Mời thầu	<input type="checkbox"/>	For Tender	
Bản vẽ Gia công	<input checked="" type="checkbox"/>	Fabrication Drawing	
Bản vẽ Hoàn công	<input type="checkbox"/>	As-built	

**CHẤP NHẬN CỦA CHỦ ĐẦU TƯ**  
**APPROVAL OF THE OWNER**

**CHỦ ĐẦU TƯ - OWNER**

Giám đốc- Director

**STEEL COMPANY LIMITED**

ADDRESS:  
PHONE NUMBER:  
Website:  
Email:

Giám đốc- Director

Quản lý kỹ thuật - Engineering manager/E.I.R.C

Kiểm - Checked by

Ks./Eng : NDT

Thiết kế - Designed by

Ks./Eng : NGUYEN TOC THANG

Vẽ - Draw by

Ks./Eng : NDT

Dự án - Project

**XUONG 2-EVERSTRONG\_VSIP IIA**

Địa điểm - Location: HCM-VIET NAM

Hạng mục - Item


Tên bản vẽ - Drawing name

**PB6**

Mã - Job No. E2026 Ngày - Date 20.01.2026

Lần hiệu chỉnh - Revision

Bản vẽ số - Drawing number

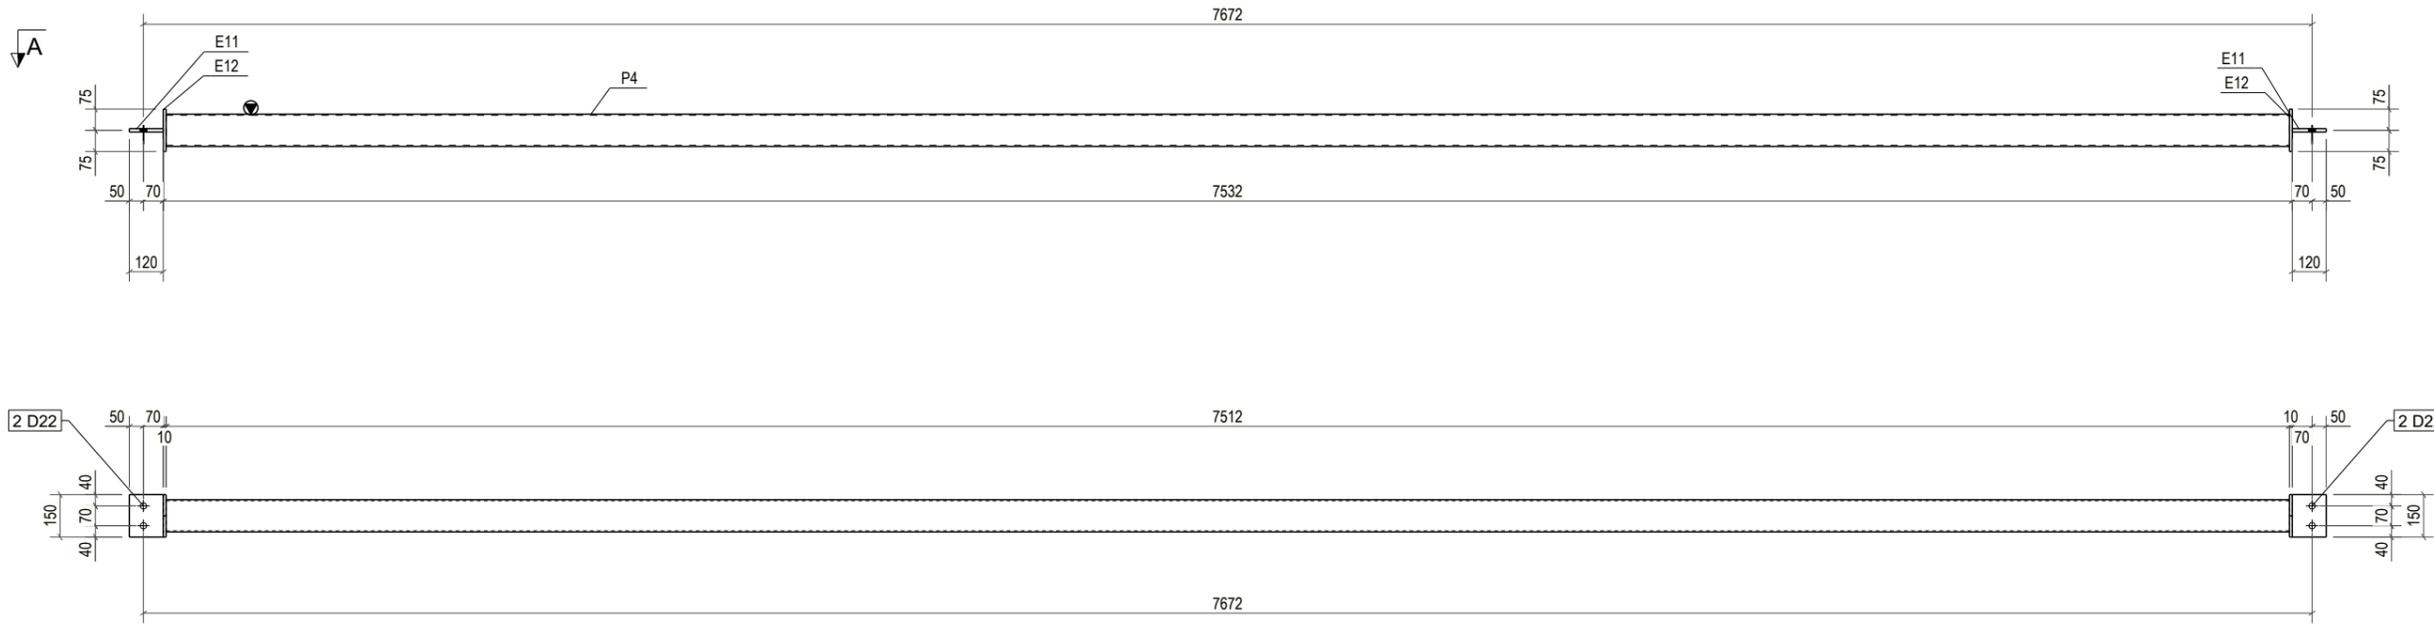

**A - A**  
1:25

BILL OF MATERIAL					
MARK	DESCRIPTION	Q'TY	LENGTH	MATERIAL	REMARK
PB7 PIPE BRACE		<b>1</b>			
P4	CHS114x3.96	1	7512	SS400	
E11	PLT12x120	2	150	Q355B	
E12	PLT10x150	2	150	Q355B	

REV.	DATE	DESCRIPTION	DRAWN	CHK'D	APP'L	APP'L
△	20.01.2026	FOR APPROVAL				

No.	Mark	Revision Note	Date
MỤC ĐÍCH PHÁT HÀNH \ ISSUE FOR			
Bản vẽ Tham khảo	<input type="checkbox"/>	For Reference	
Bản vẽ Thiết kế Sơ bộ	<input type="checkbox"/>	Proposal Drawing	
Bản vẽ Thiết kế Cơ sở	<input type="checkbox"/>	Basic Design	
Bản vẽ Lắp dựng	<input type="checkbox"/>	Erection Drawing	
Bản vẽ Mời thầu	<input type="checkbox"/>	For Tender	
Bản vẽ Gia công	<input checked="" type="checkbox"/>	Fabrication Drawing	
Bản vẽ Hoàn công	<input type="checkbox"/>	As-built	

CHẤP NHẬN CỦA CHỦ ĐẦU TƯ  
APPROVAL OF THE OWNER

CHỦ ĐẦU TƯ - OWNER

Giám đốc- Director

STEEL COMPANY LIMITED

ADDRESS:  
PHONE NUMBER:  
Website:  
Email:

Giám đốc- Director

Quản lý kỹ thuật - Engineering manager/E.I.R.C

Kiểm - Checked by

Ks./Eng : NDT

Thiết kế - Designed by

Ks./Eng : NGUYEN TOC THANG

Vẽ - Draw by

Ks./Eng : NDT

Dự án - Project

XUONG 2-EVERSTRONG\_VSIP IIA

Địa điểm - Location: HCM-VIET NAM

Hạng mục - Item


Tên bản vẽ - Drawing name

PB7

Mã - Job No.	E2026	Ngày - Date	20.01.2026
--------------	-------	-------------	------------

Lần hiệu chỉnh - Revision

Bản vẽ số - Drawing number

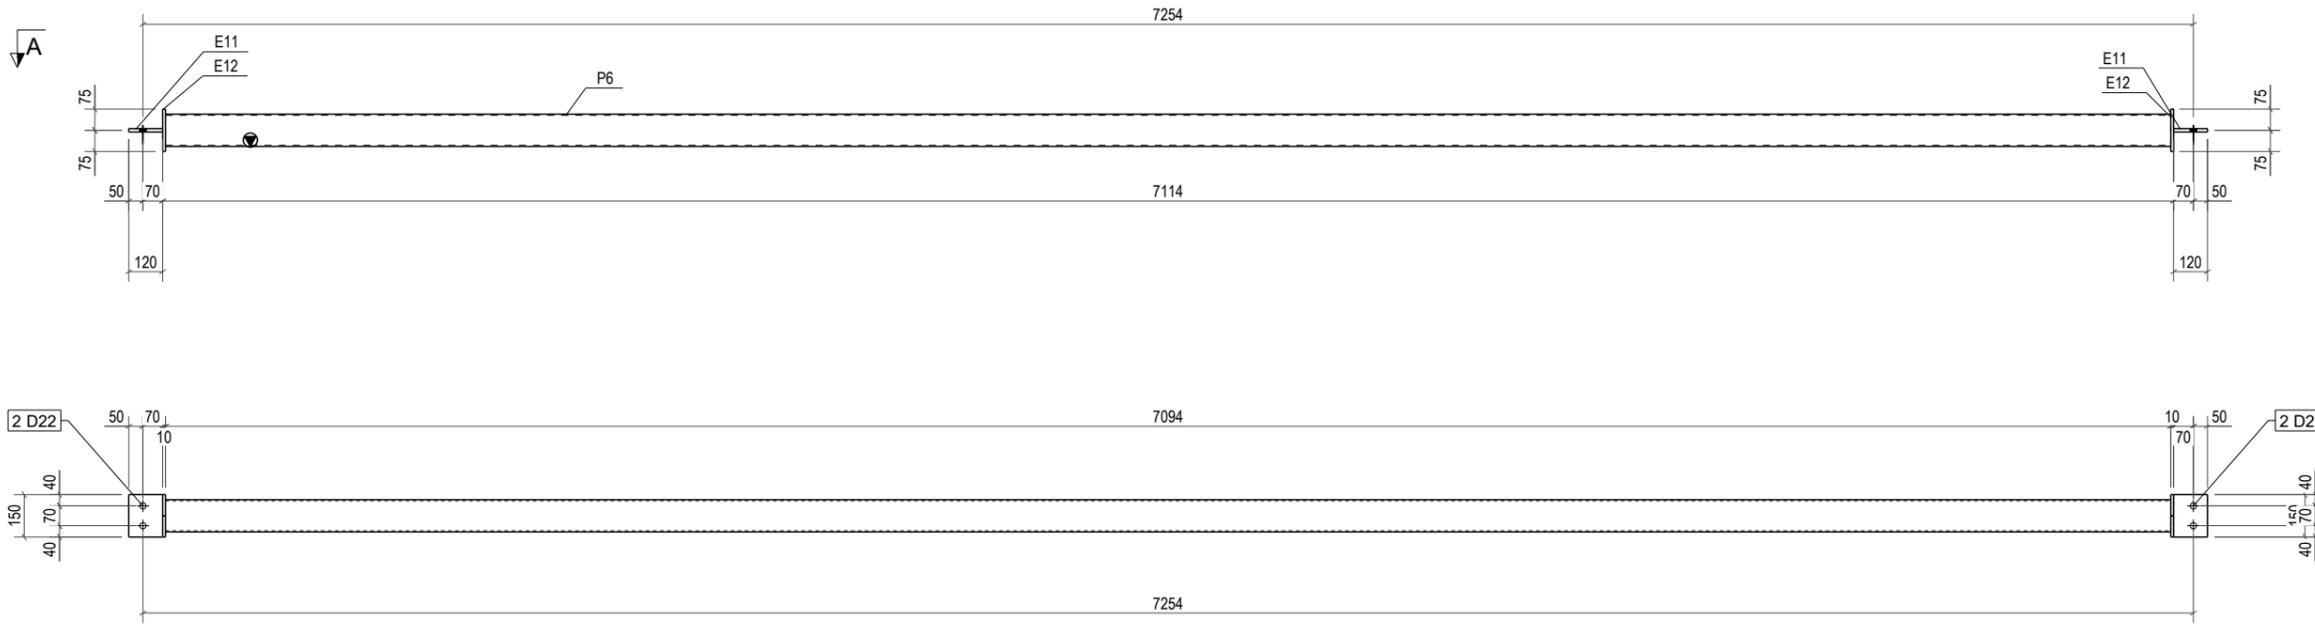

**A - A**  
1:25

**BILL OF MATERIAL**

MARK	DESCRIPTION	Q'TY	LENGTH	MATERIAL	REMARK
PB8	PIPE BRACE	<b>2</b>			
P6	CHS114x3.96	1	7094	SS400	
E11	PLT12x120	2	150	Q355B	
E12	PLT10x150	2	150	Q355B	

REV.	DATE	DESCRIPTION	DRAWN	CHK'D	APP'L	APP'L
△	20.01.2026	FOR APPROVAL				

No.	Mark	Revision Note	Date
MỤC ĐÍCH PHÁT HÀNH \ ISSUE FOR			
Bản vẽ Tham khảo	<input type="checkbox"/>	For Reference	
Bản vẽ Thiết kế Sơ bộ	<input type="checkbox"/>	Proposal Drawing	
Bản vẽ Thiết kế Cơ sở	<input type="checkbox"/>	Basic Design	
Bản vẽ Lắp dựng	<input type="checkbox"/>	Erection Drawing	
Bản vẽ Mời thầu	<input type="checkbox"/>	For Tender	
Bản vẽ Gia công	<input checked="" type="checkbox"/>	Fabrication Drawing	
Bản vẽ Hoàn công	<input type="checkbox"/>	As-built	

**CHẤP NHẬN CỦA CHỦ ĐẦU TƯ**  
**APPROVAL OF THE OWNER**

**CHỦ ĐẦU TƯ - OWNER**

Giám đốc- Director

**STEEL COMPANY LIMITED**

ADDRESS:  
PHONE NUMBER:  
Website:  
Email:

Giám đốc- Director

Quản lý kỹ thuật - Engineering manager/E.I.R.C

Kiểm - Checked by

Ks./Eng : NDT

Thiết kế - Designed by

Ks./Eng : NGUYEN TOC THANG

Vẽ - Draw by

Ks./Eng : NDT

Dự án - Project

**XUONG 2-EVERSTRONG\_VSIP IIA**


Địa điểm - Location: HCM-VIET NAM

Hạng mục - Item

Tên bản vẽ - Drawing name

**PB8**

Mã - Job No.	E2026	Ngày - Date	20.01.2026
Lần hiệu chỉnh - Revision			△
Bản vẽ số - Drawing number			

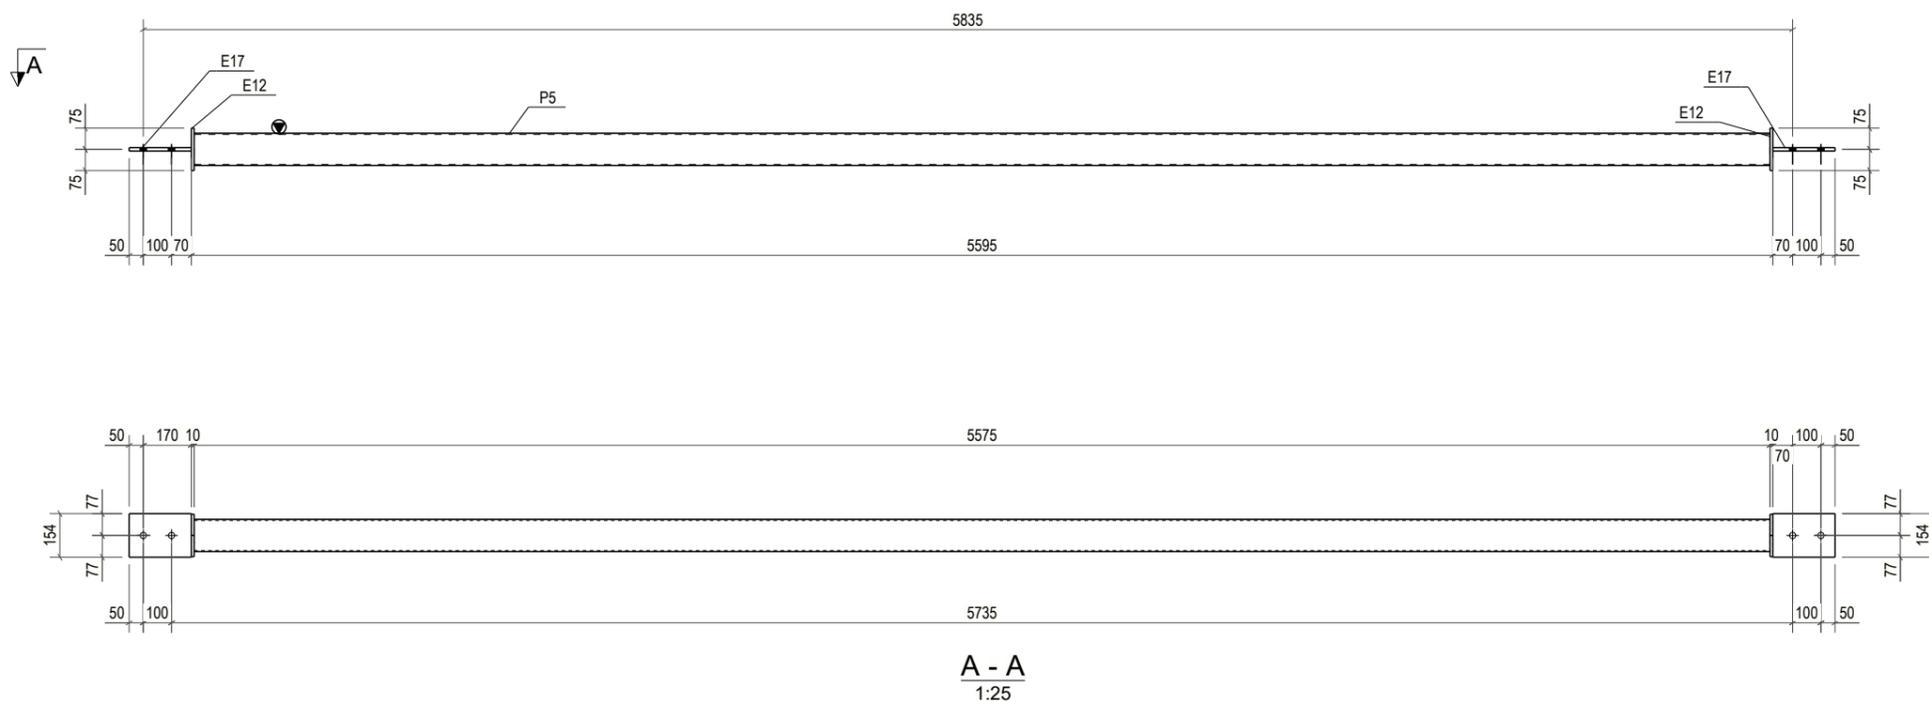

A - A  
1:25

BILL OF MATERIAL					
MARK	DESCRIPTION	Q'TY	LENGTH	MATERIAL	REMARK
PB9 PIPE BRACE		<b>3</b>			
P5	CHS114x3.96	1	5575	SS400	
E12	PLT10x150	2	150	Q355B	
E17	PLT12x154	2	220	Q355B	

REV.	DATE	DESCRIPTION	DRAWN	CHK'D	APP'L	APP'L
△	20.01.2026	FOR APPROVAL				

No.	Mark	Revision Note	Date
MỤC ĐÍCH PHÁT HÀNH \ ISSUE FOR			
Bản vẽ Tham khảo	<input type="checkbox"/>	For Reference	
Bản vẽ Thiết kế Sơ bộ	<input type="checkbox"/>	Proposal Drawing	
Bản vẽ Thiết kế Cơ sở	<input type="checkbox"/>	Basic Design	
Bản vẽ Lắp dựng	<input type="checkbox"/>	Erection Drawing	
Bản vẽ Mời thầu	<input type="checkbox"/>	For Tender	
Bản vẽ Gia công	<input checked="" type="checkbox"/>	Fabrication Drawing	
Bản vẽ Hoàn công	<input type="checkbox"/>	As-built	

CHẤP NHẬN CỦA CHỦ ĐẦU TƯ  
APPROVAL OF THE OWNER

CHỦ ĐẦU TƯ - OWNER

Giám đốc- Director

STEEL COMPANY LIMITED  
ADDRESS:  
PHONE NUMBER:  
Website:  
Email:

Giám đốc- Director

Quản lý kỹ thuật - Engineering manager/E.I.R.C

Kiểm - Checked by

Ks./Eng : NDT

Thiết kế - Designed by

Ks./Eng : NGUYEN TOC THANG

Vẽ - Draw by

Ks./Eng : NDT

Dự án - Project  
**XUONG 2-EVERSTRONG\_VSIP IIA**


Địa điểm - Location: HCM-VIET NAM

Hạng mục - Item


Tên bản vẽ - Drawing name  
**PB9**

Mã - Job No. E2026 Ngày - Date 20.01.2026

Lần hiệu chỉnh - Revision  
Bản vẽ số - Drawing number

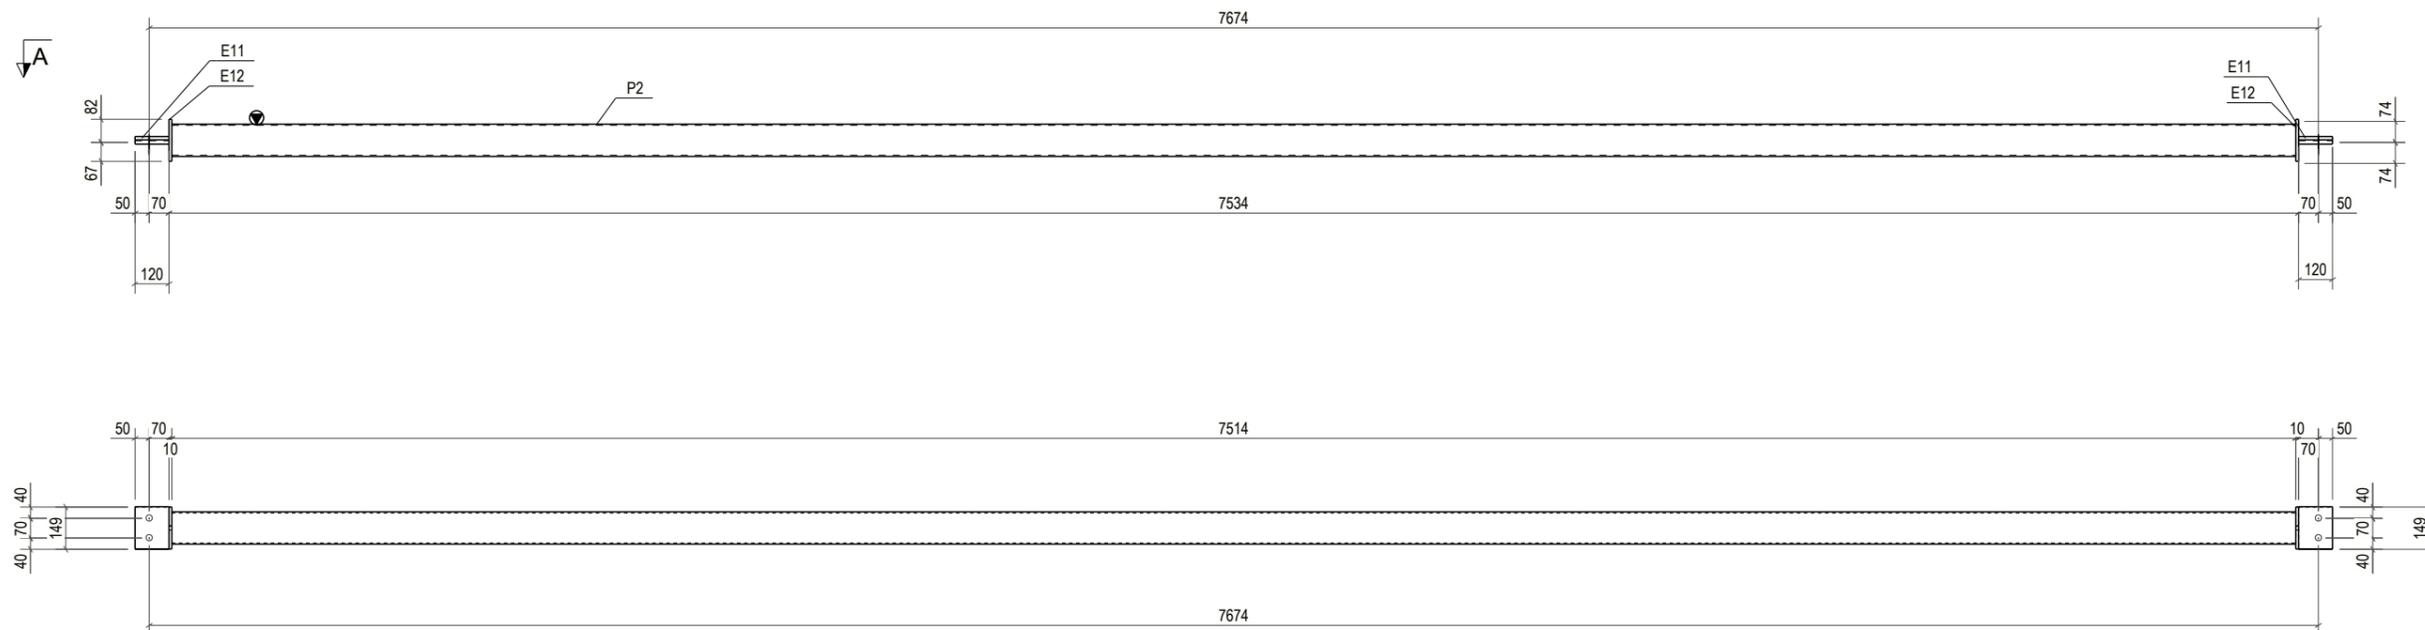

**A - A**  
1:25

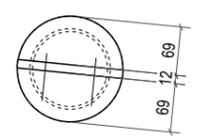

**B - B**  
1:10

BILL OF MATERIAL					
MARK	DESCRIPTION	Q'TY	LENGTH	MATERIAL	REMARK
PB10 PIPE BRACE		<b>34</b>			
P2	CHS114x3.96	1	7514	SS400	
E11	PLT12x120	2	150	Q355B	
E12	PLT10x149.4	2	149	Q355B	

REV.	DATE	DESCRIPTION	DRAWN	CHK'D	APP'L	APP'L
△	20.01.2026	FOR APPROVAL				

No.	Mark	Revision Note	Date
MỤC ĐÍCH PHÁT HÀNH \ ISSUE FOR			
Bản vẽ Tham khảo	<input type="checkbox"/>	For Reference	
Bản vẽ Thiết kế Sơ bộ	<input type="checkbox"/>	Proposal Drawing	
Bản vẽ Thiết kế Cơ sở	<input type="checkbox"/>	Basic Design	
Bản vẽ Lắp dựng	<input type="checkbox"/>	Erection Drawing	
Bản vẽ Mời thầu	<input type="checkbox"/>	For Tender	
Bản vẽ Gia công	<input checked="" type="checkbox"/>	Fabrication Drawing	
Bản vẽ Hoàn công	<input type="checkbox"/>	As-built	

CHẤP NHẬN CỦA CHỦ ĐẦU TƯ  
APPROVAL OF THE OWNER

CHỦ ĐẦU TƯ - OWNER

Giám đốc- Director

STEEL COMPANY LIMITED  
ADDRESS:  
PHONE NUMBER:  
Website:  
Email:

Giám đốc- Director

Quản lý kỹ thuật - Engineering manager/E.I.R.C

Kiểm - Checked by

Ks./Eng : NDT

Thiết kế - Designed by

Ks./Eng : NGUYEN TOC THANG

Vẽ - Draw by

Ks./Eng : NDT

Dự án - Project

XUONG 2-EVERSTRONG\_VSIP IIA


Địa điểm - Location: HCM-VIET NAM

Hạng mục - Item

Tên bản vẽ - Drawing name  
PB10

Mã - Job No. E2026 Ngày - Date 20.01.2026

Lần hiệu chỉnh - Revision  
Bản vẽ số - Drawing number

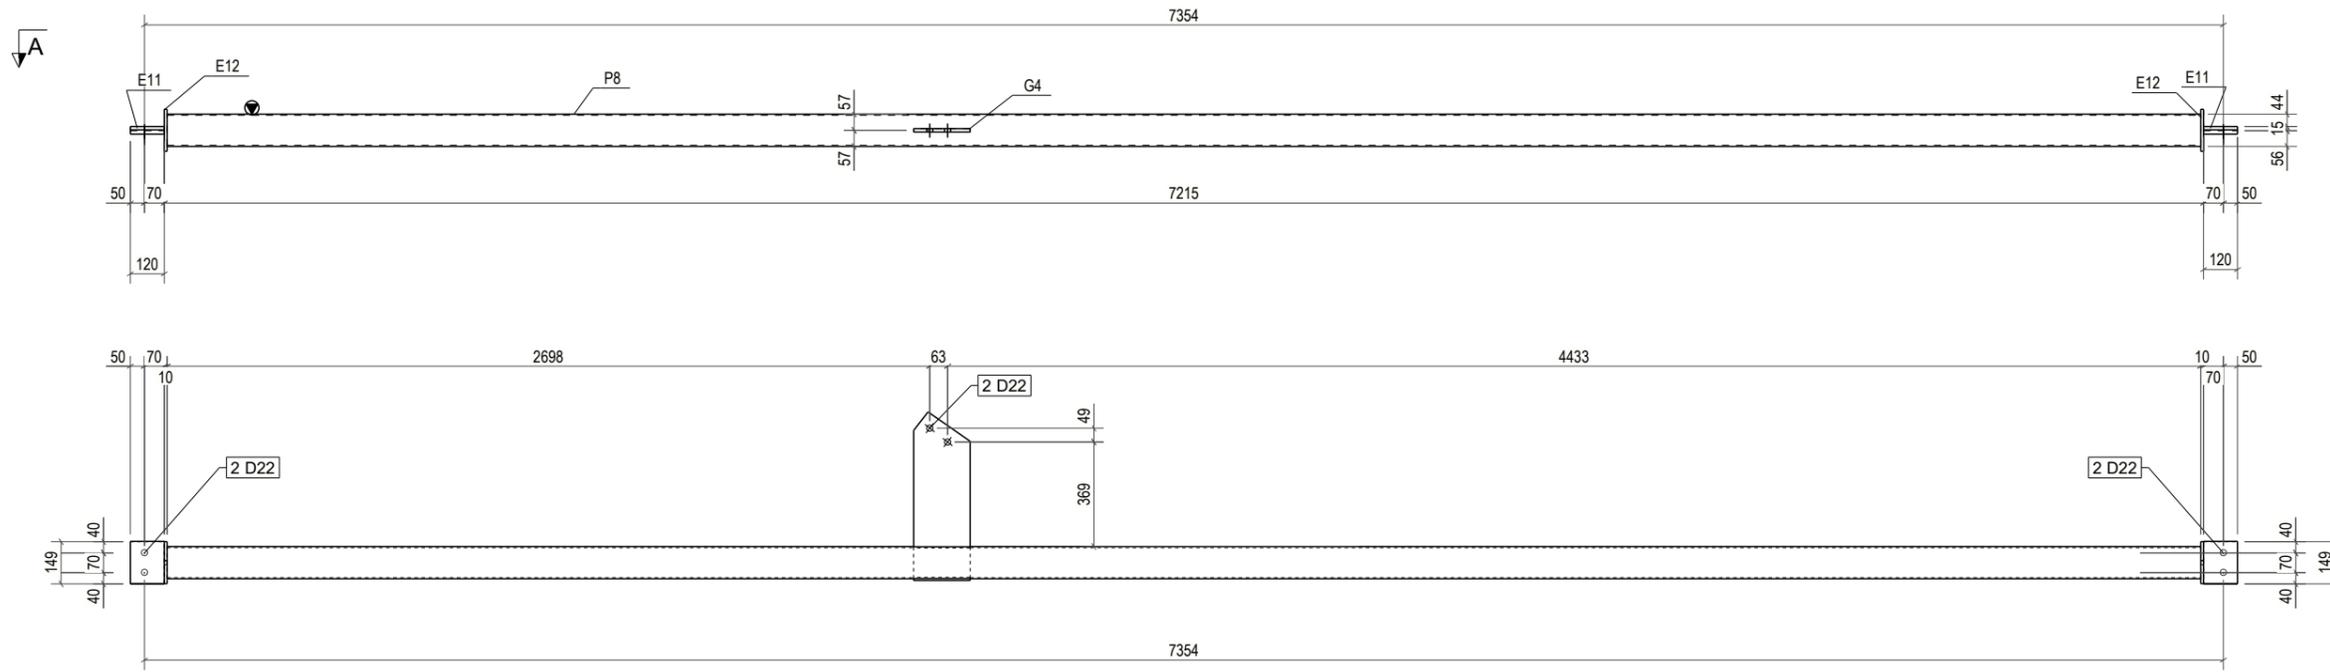

**A - A**  
1:25

**B - B**  
1:15

BILL OF MATERIAL					
MARK	DESCRIPTION	Q'TY	LENGTH	MATERIAL	REMARK
PB11 PIPE BRACE		<b>2</b>			
P8	CHS114x3.96	1	7194	SS400	
E11	PLT12x120	2	150	Q355B	
E12	PLT10x149.4	2	149	Q355B	
G4	PLT12x200	1	596	Q355B	

REV.	DATE	DESCRIPTION	DRAWN	CHK'D	APP'L	APP'L
△	20.01.2026	FOR APPROVAL				

No.	Mark	Revision Note	Date
MỤC ĐÍCH PHÁT HÀNH \ ISSUE FOR			
Bản vẽ Tham khảo	<input type="checkbox"/>	For Reference	
Bản vẽ Thiết kế Sơ bộ	<input type="checkbox"/>	Proposal Drawing	
Bản vẽ Thiết kế Cơ sở	<input type="checkbox"/>	Basic Design	
Bản vẽ Lắp dựng	<input type="checkbox"/>	Erection Drawing	
Bản vẽ Mời thầu	<input type="checkbox"/>	For Tender	
Bản vẽ Gia công	<input checked="" type="checkbox"/>	Fabrication Drawing	
Bản vẽ Hoàn công	<input type="checkbox"/>	As-built	

CHẤP NHẬN CỦA CHỦ ĐẦU TƯ  
APPROVAL OF THE OWNER

CHỦ ĐẦU TƯ - OWNER

Giám đốc- Director

STEEL COMPANY LIMITED

ADDRESS:  
PHONE NUMBER:  
Website:  
Email:

Giám đốc- Director

Quản lý kỹ thuật - Engineering manager/E.I.R.C

Kiểm - Checked by

Ks./Eng : NDT

Thiết kế - Designed by

Ks./Eng : NGUYEN TOC THANG

Vẽ - Draw by

Ks./Eng : NDT

Dự án - Project

XUONG 2-EVERSTRONG\_VSIP IIA



Địa điểm - Location: HCM-VIET NAM

Hạng mục - Item

Tên bản vẽ - Drawing name

PB11

Mã - Job No.	E2026	Ngày - Date	20.01.2026
Lần hiệu chỉnh - Revision			△
Bản vẽ số - Drawing number			

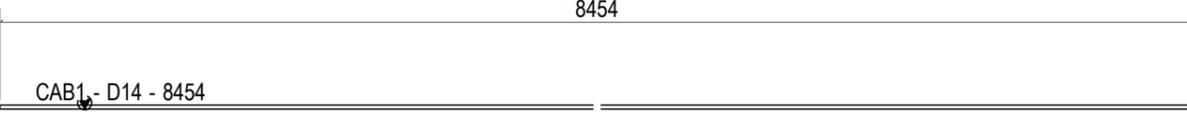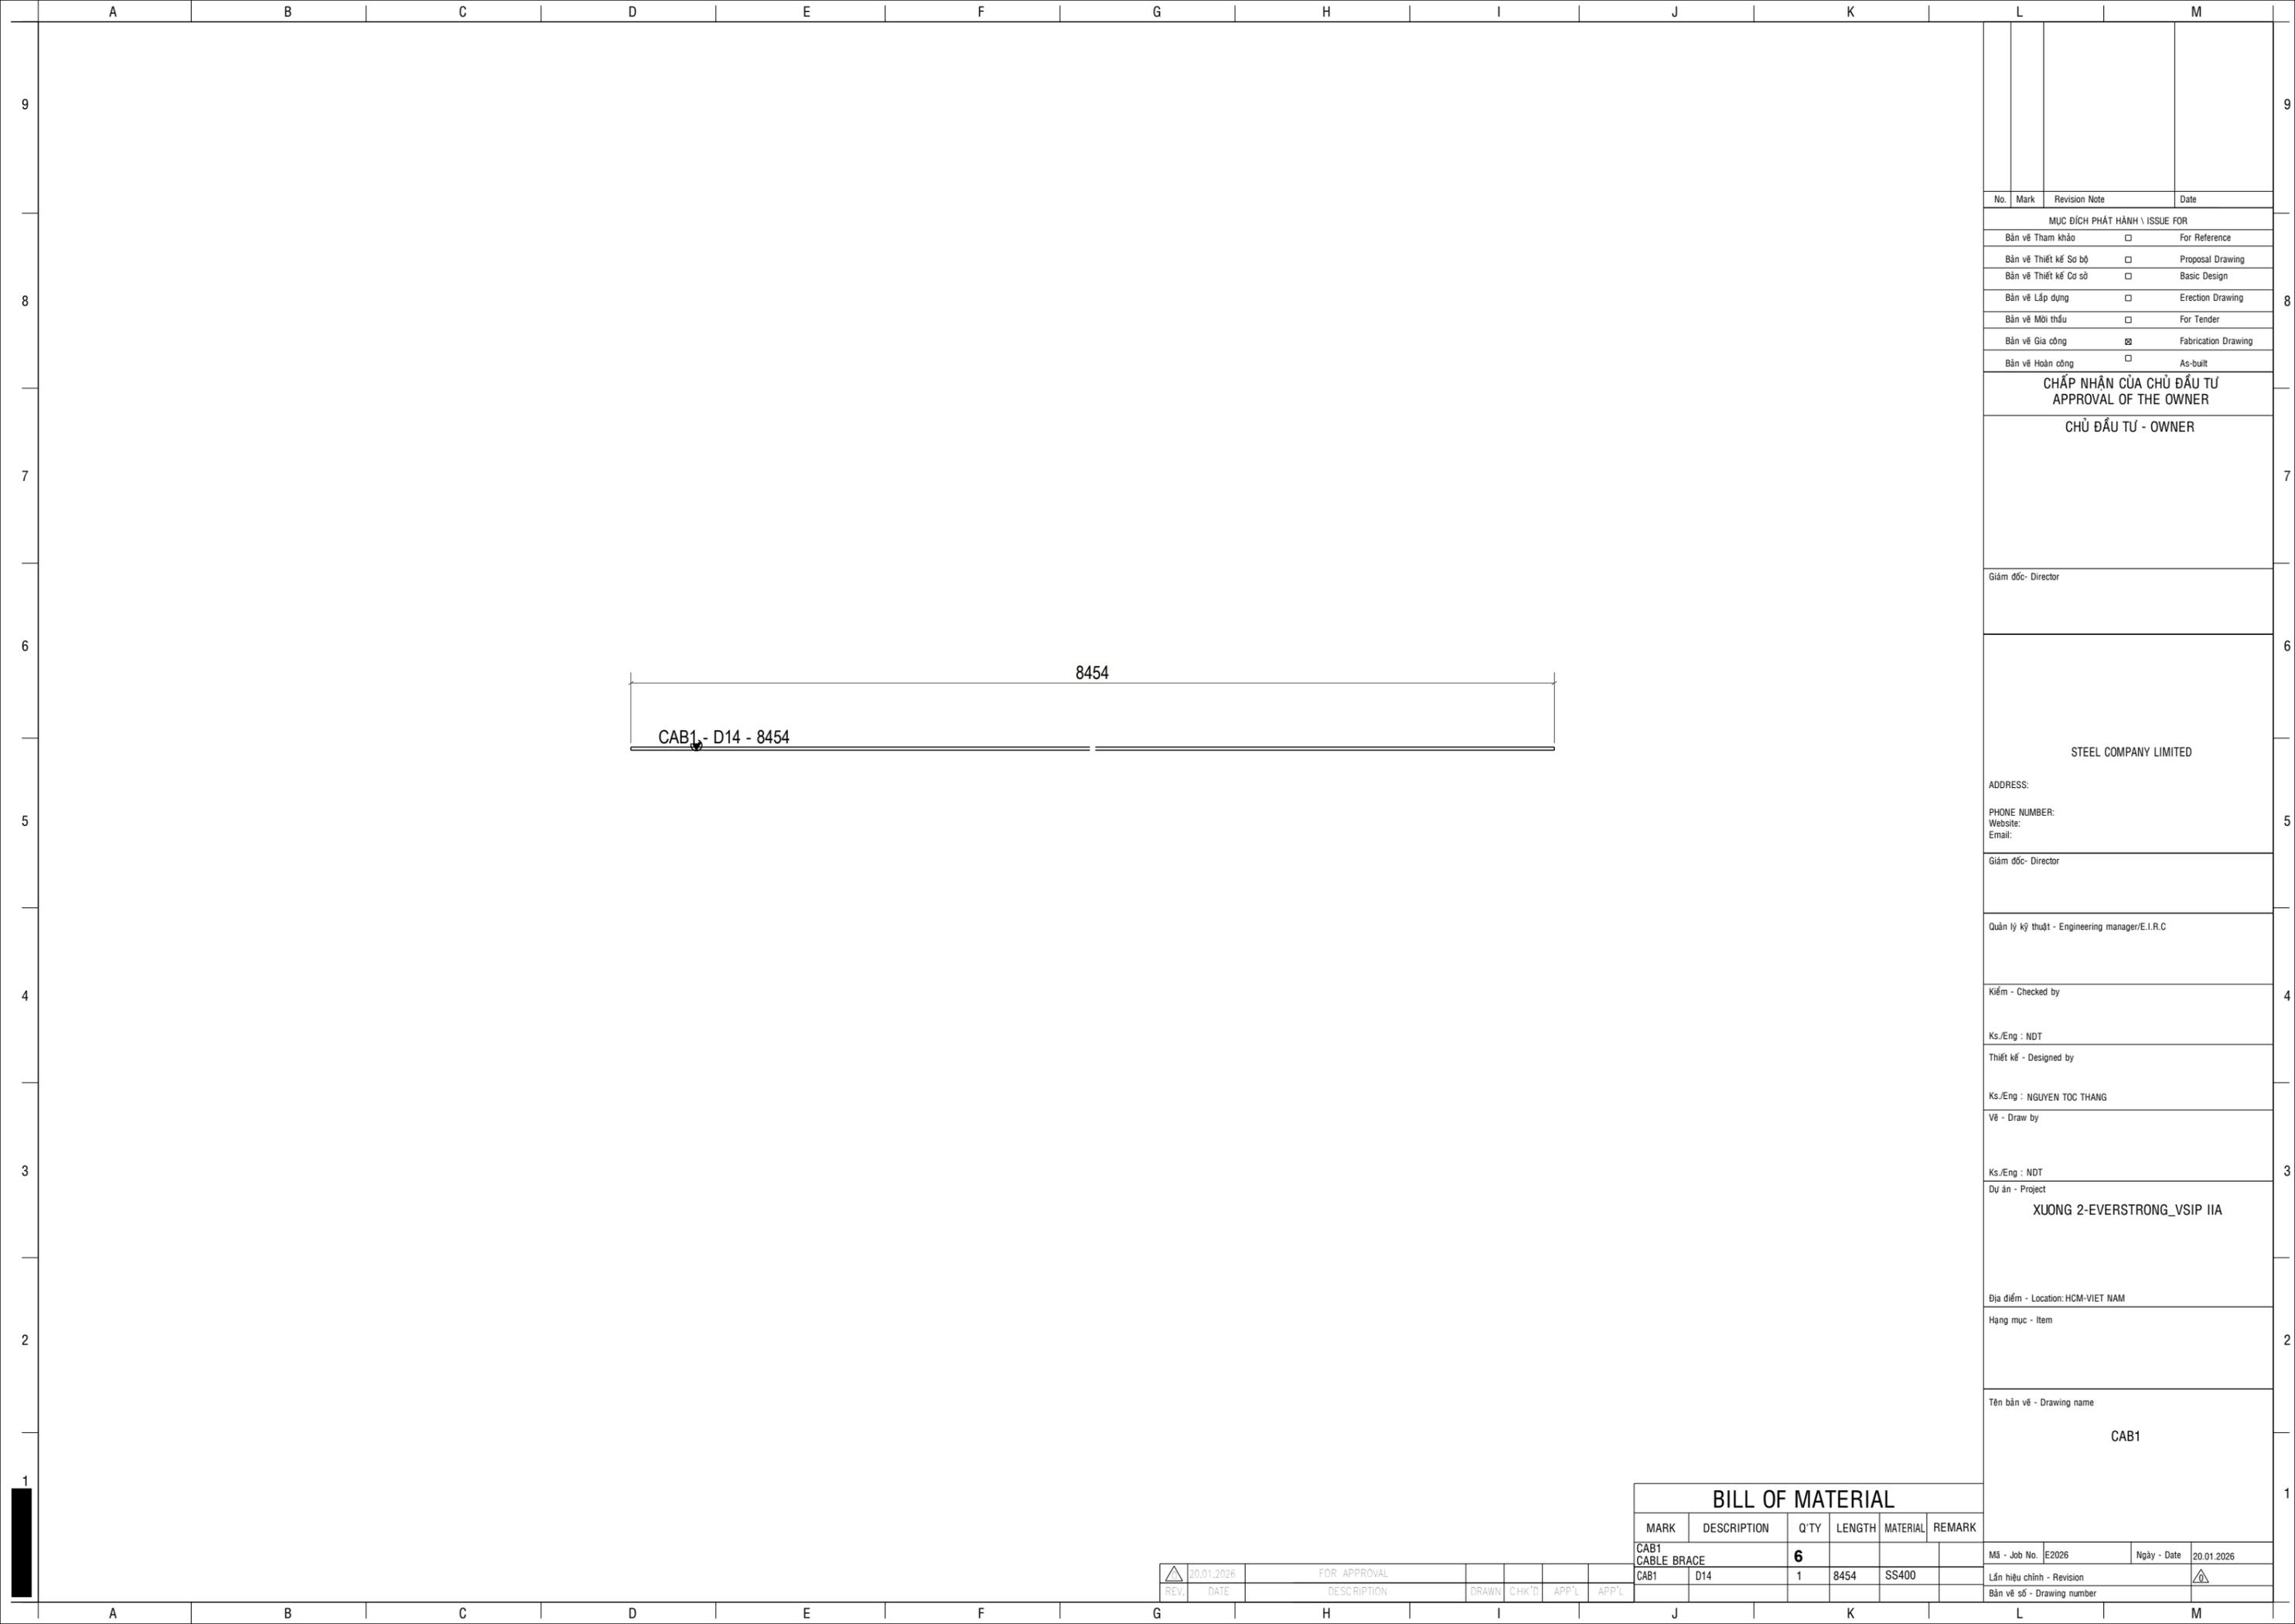

No.	Mark	Revision Note	Date
MỤC ĐÍCH PHÁT HÀNH \ ISSUE FOR			
Bản vẽ Tham khảo		<input type="checkbox"/>	For Reference
Bản vẽ Thiết kế Sơ bộ		<input type="checkbox"/>	Proposal Drawing
Bản vẽ Thiết kế Cơ sở		<input type="checkbox"/>	Basic Design
Bản vẽ Lắp dựng		<input type="checkbox"/>	Erection Drawing
Bản vẽ Mời thầu		<input type="checkbox"/>	For Tender
Bản vẽ Gia công		<input checked="" type="checkbox"/>	Fabrication Drawing
Bản vẽ Hoàn công		<input type="checkbox"/>	As-built

**CHẤP NHẬN CỦA CHỦ ĐẦU TƯ**  
APPROVAL OF THE OWNER

**CHỦ ĐẦU TƯ - OWNER**

Giám đốc- Director

**STEEL COMPANY LIMITED**

ADDRESS:  
PHONE NUMBER:  
Website:  
Email:

Giám đốc- Director

Quản lý kỹ thuật - Engineering manager/E.I.R.C

Kiểm - Checked by

Ks./Eng : NDT

Thiết kế - Designed by

Ks./Eng : NGUYEN TOC THANG

Vẽ - Draw by

Ks./Eng : NDT

Dự án - Project  
**XUONG 2-EVERSTRONG\_VSIP IIA**

Địa điểm - Location: HCM-VIET NAM

Hạng mục - Item



Tên bản vẽ - Drawing name  
**CAB1**

BILL OF MATERIAL					
MARK	DESCRIPTION	Q'TY	LENGTH	MATERIAL	REMARK
CAB1	CABLE BRACE	<b>6</b>			
CAB1	D14	1	8454	SS400	

REV.	DATE	DESCRIPTION	DRAWN	CHK'D	APP'L	APP'L
△	20.01.2026	FOR APPROVAL				

Mã - Job No.	E2026	Ngày - Date	20.01.2026
--------------	-------	-------------	------------

Lần hiệu chỉnh - Revision	△
Bản vẽ số - Drawing number	

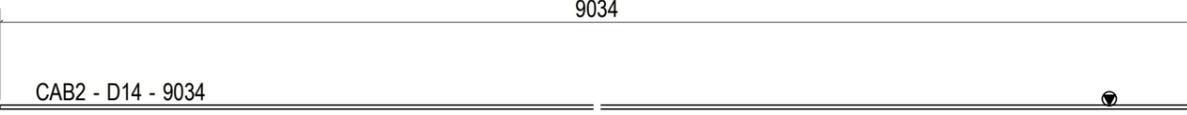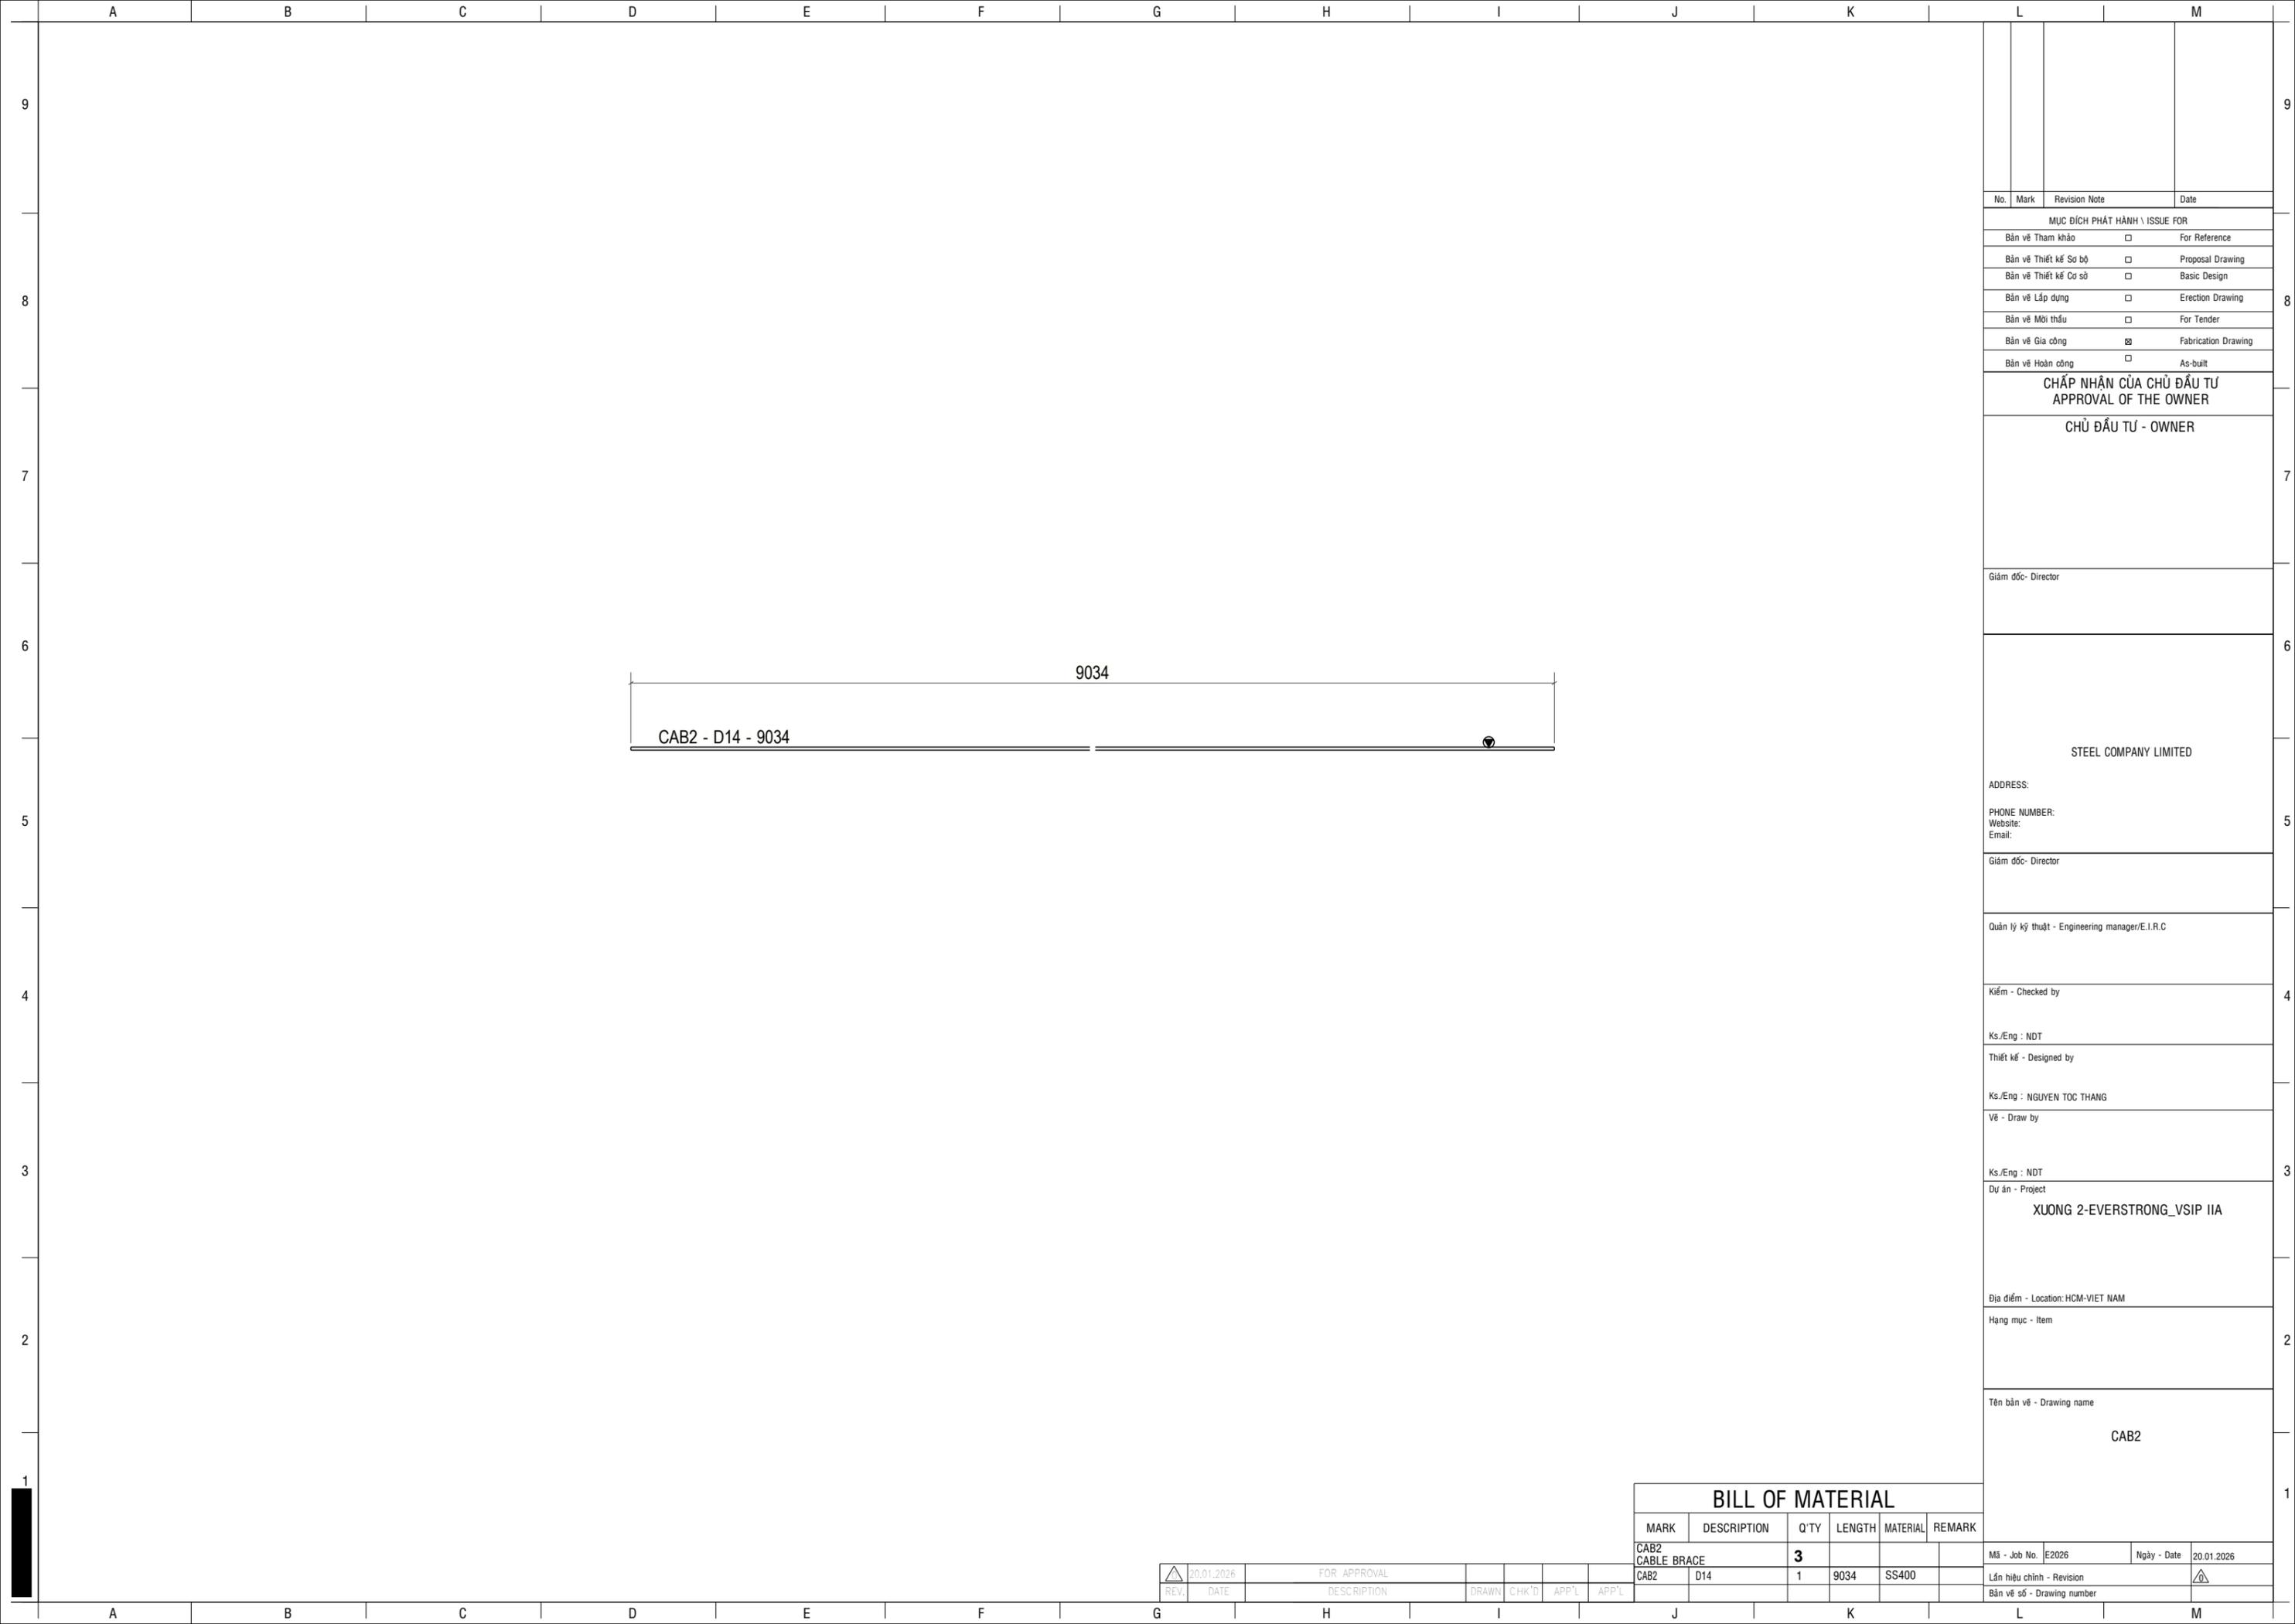

No.	Mark	Revision Note	Date
MỤC ĐÍCH PHÁT HÀNH \ ISSUE FOR			
Bản vẽ Tham khảo		<input type="checkbox"/>	For Reference
Bản vẽ Thiết kế Sơ bộ		<input type="checkbox"/>	Proposal Drawing
Bản vẽ Thiết kế Cơ sở		<input type="checkbox"/>	Basic Design
Bản vẽ Lắp dựng		<input type="checkbox"/>	Erection Drawing
Bản vẽ Mời thầu		<input type="checkbox"/>	For Tender
Bản vẽ Gia công		<input checked="" type="checkbox"/>	Fabrication Drawing
Bản vẽ Hoàn công		<input type="checkbox"/>	As-built

**CHẤP NHẬN CỦA CHỦ ĐẦU TƯ**  
APPROVAL OF THE OWNER

**CHỦ ĐẦU TƯ - OWNER**

Giám đốc- Director

**STEEL COMPANY LIMITED**

ADDRESS:  
PHONE NUMBER:  
Website:  
Email:

Giám đốc- Director

Quản lý kỹ thuật - Engineering manager/E.I.R.C

Kiểm - Checked by

Ks./Eng : NDT

Thiết kế - Designed by

Ks./Eng : NGUYEN TOC THANG

Vẽ - Draw by

Ks./Eng : NDT

Dự án - Project  
**XUONG 2-EVERSTRONG\_VSIP IIA**

Địa điểm - Location: HCM-VIET NAM

Hạng mục - Item


Tên bản vẽ - Drawing name  
**CAB2**

BILL OF MATERIAL					
MARK	DESCRIPTION	Q'TY	LENGTH	MATERIAL	REMARK
CAB2	CABLE BRACE	<b>3</b>			
CAB2	D14	1	9034	SS400	

REV.	DATE	DESCRIPTION	DRAWN	CHK'D	APP'L	APP'L
△	20.01.2026	FOR APPROVAL				

Mã - Job No.	E2026	Ngày - Date	20.01.2026
--------------	-------	-------------	------------

Lần hiệu chỉnh - Revision	△
Bản vẽ số - Drawing number	

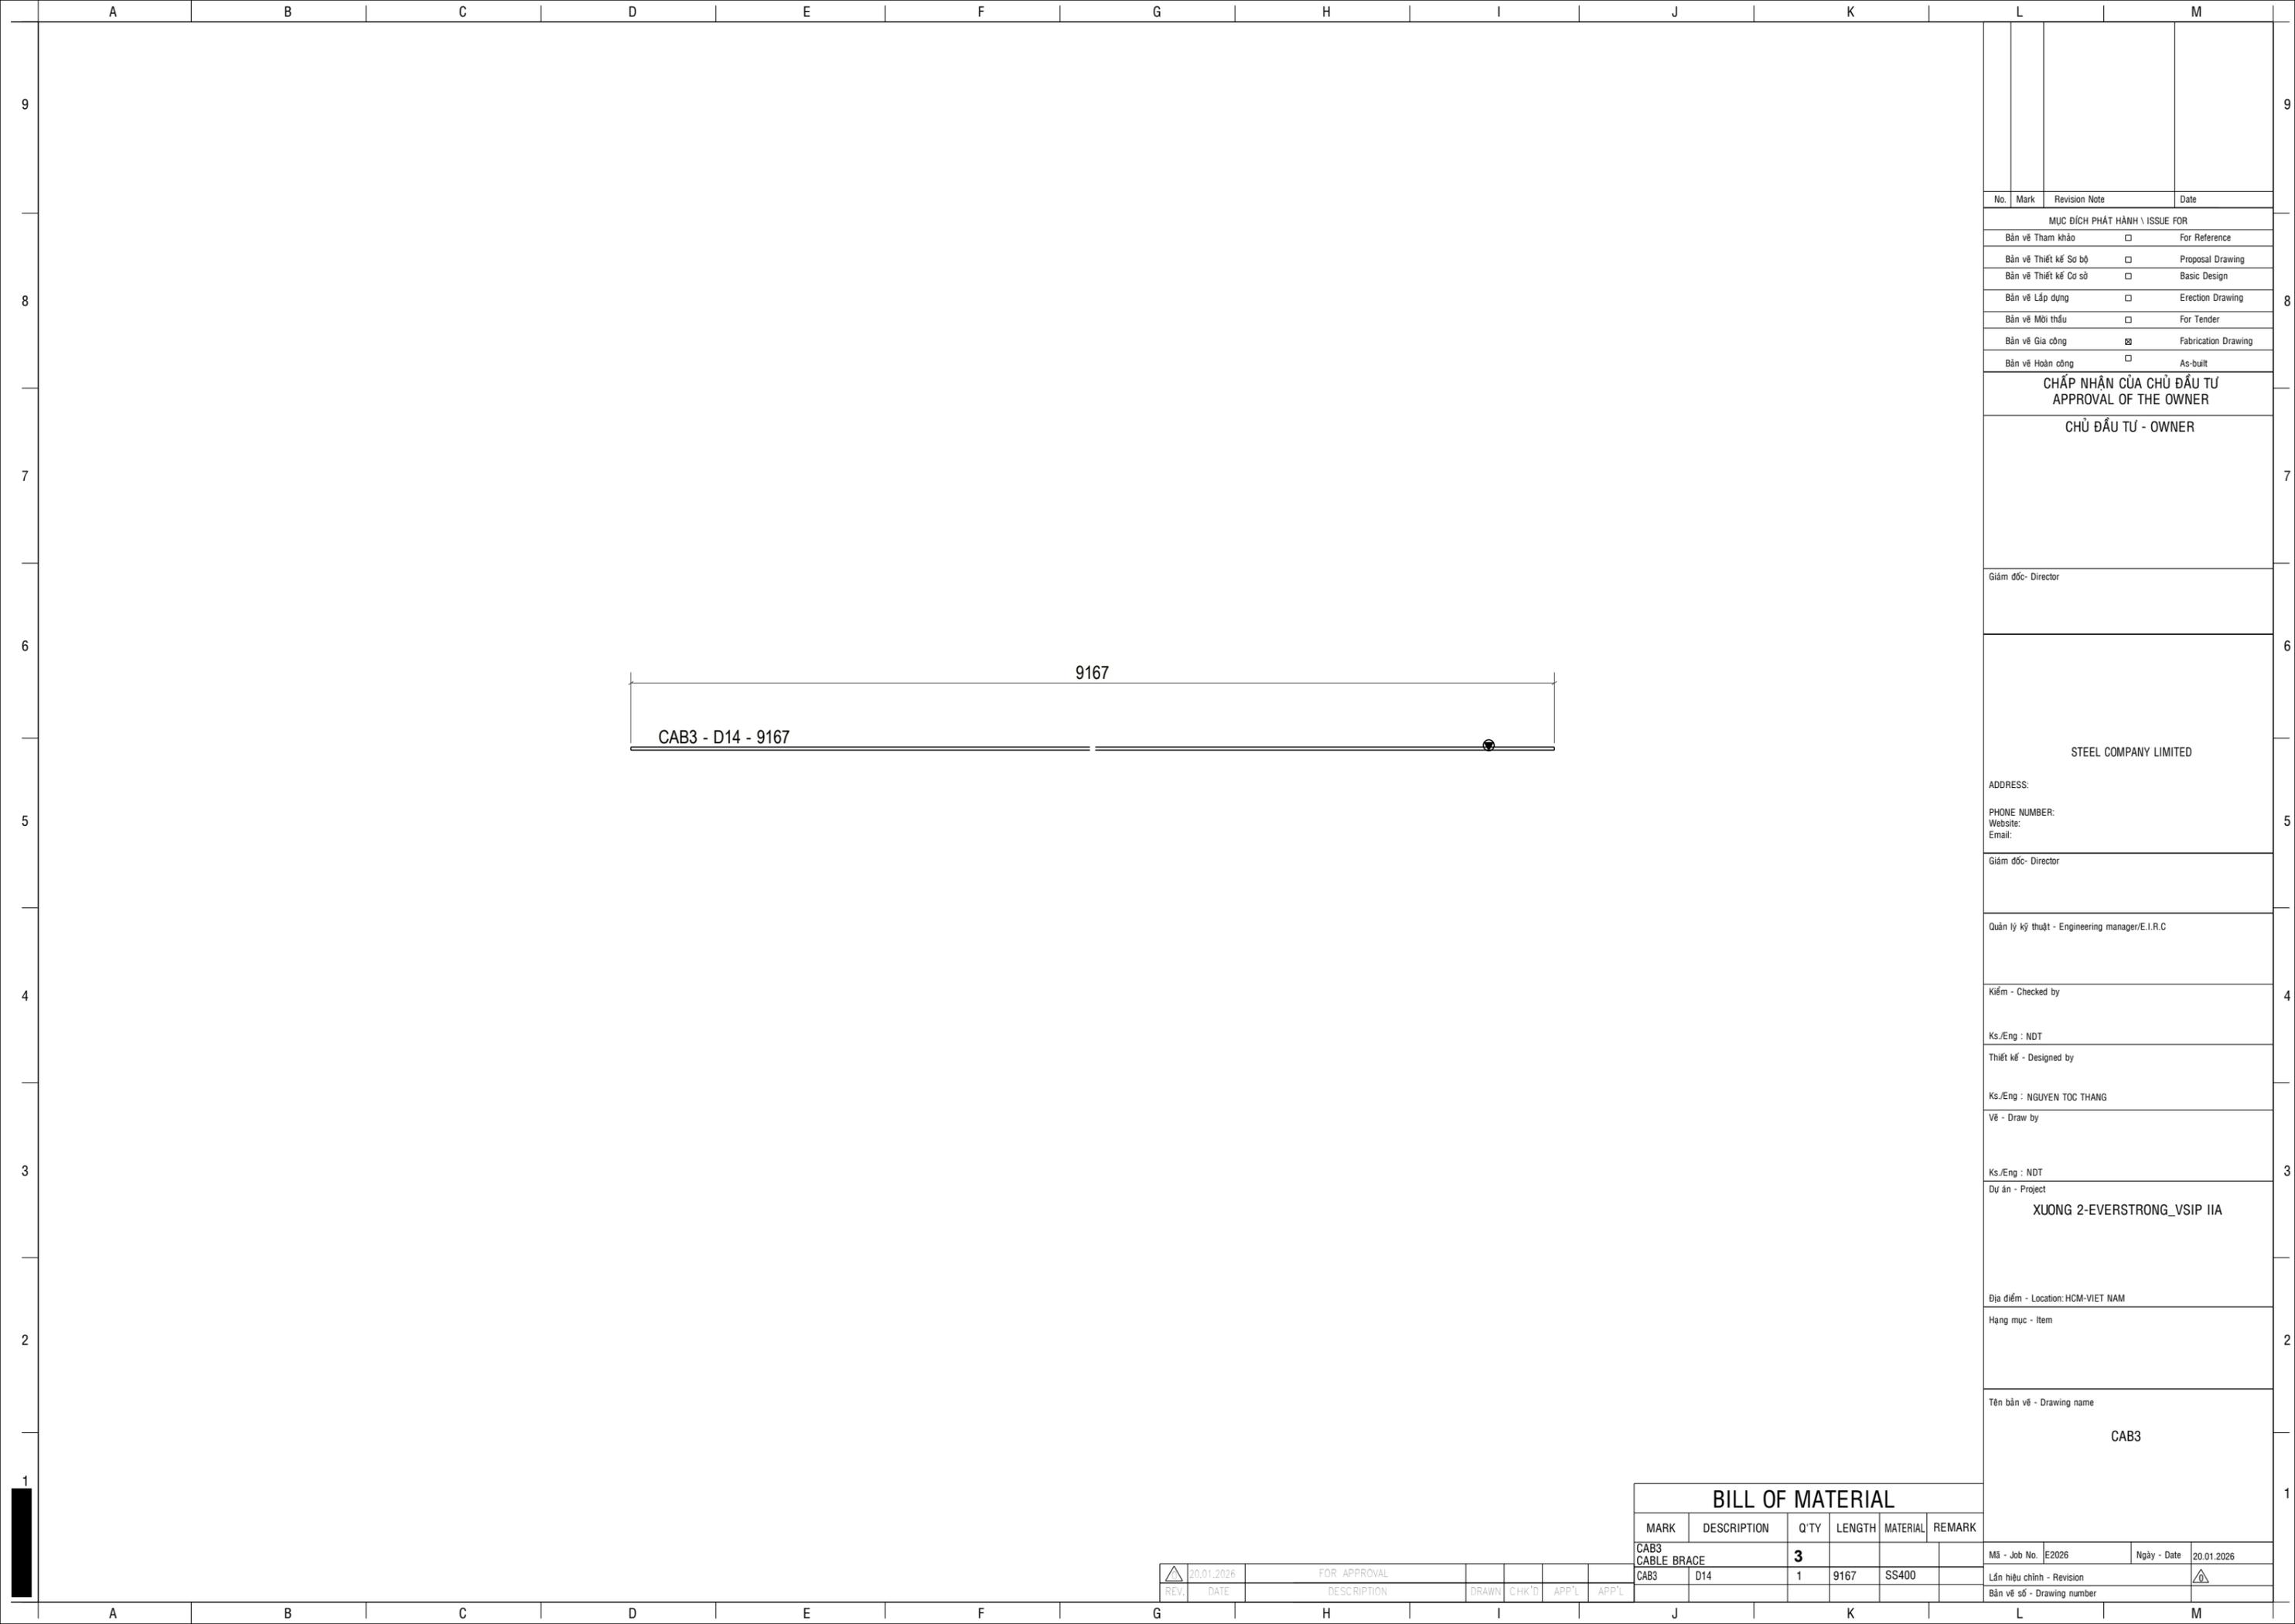

No.	Mark	Revision Note	Date
MỤC ĐÍCH PHÁT HÀNH \ ISSUE FOR			
Bản vẽ Tham khảo		<input type="checkbox"/>	For Reference
Bản vẽ Thiết kế Sơ bộ		<input type="checkbox"/>	Proposal Drawing
Bản vẽ Thiết kế Cơ sở		<input type="checkbox"/>	Basic Design
Bản vẽ Lắp dựng		<input type="checkbox"/>	Erection Drawing
Bản vẽ Mời thầu		<input type="checkbox"/>	For Tender
Bản vẽ Gia công		<input checked="" type="checkbox"/>	Fabrication Drawing
Bản vẽ Hoàn công		<input type="checkbox"/>	As-built

**CHẤP NHẬN CỦA CHỦ ĐẦU TƯ**  
**APPROVAL OF THE OWNER**

**CHỦ ĐẦU TƯ - OWNER**

Giám đốc- Director

**STEEL COMPANY LIMITED**

ADDRESS:  
PHONE NUMBER:  
Website:  
Email:

Giám đốc- Director

Quản lý kỹ thuật - Engineering manager/E.I.R.C

Kiểm - Checked by

Ks./Eng : NDT

Thiết kế - Designed by

Ks./Eng : NGUYEN TOC THANG

Vẽ - Draw by

Ks./Eng : NDT

Dự án - Project  
**XUONG 2-EVERSTRONG\_VSIP IIA**

Địa điểm - Location: HCM-VIET NAM



Hạng mục - Item

Tên bản vẽ - Drawing name  
**CAB3**

BILL OF MATERIAL					
MARK	DESCRIPTION	Q'TY	LENGTH	MATERIAL	REMARK
CAB3	CABLE BRACE	<b>3</b>			
CAB3	D14	1	9167	SS400	

REV.	DATE	DESCRIPTION	DRAWN	CHK'D	APP'L	APP'L
△	20.01.2026	FOR APPROVAL				

Mã - Job No.	E2026	Ngày - Date	20.01.2026
Lần hiệu chỉnh - Revision		△	
Bản vẽ số - Drawing number			

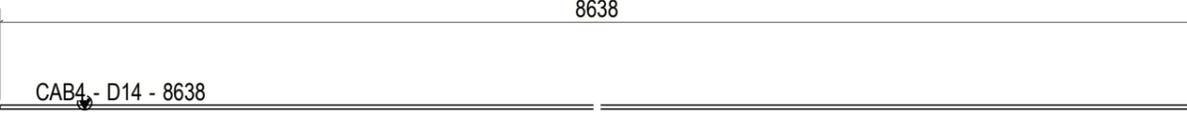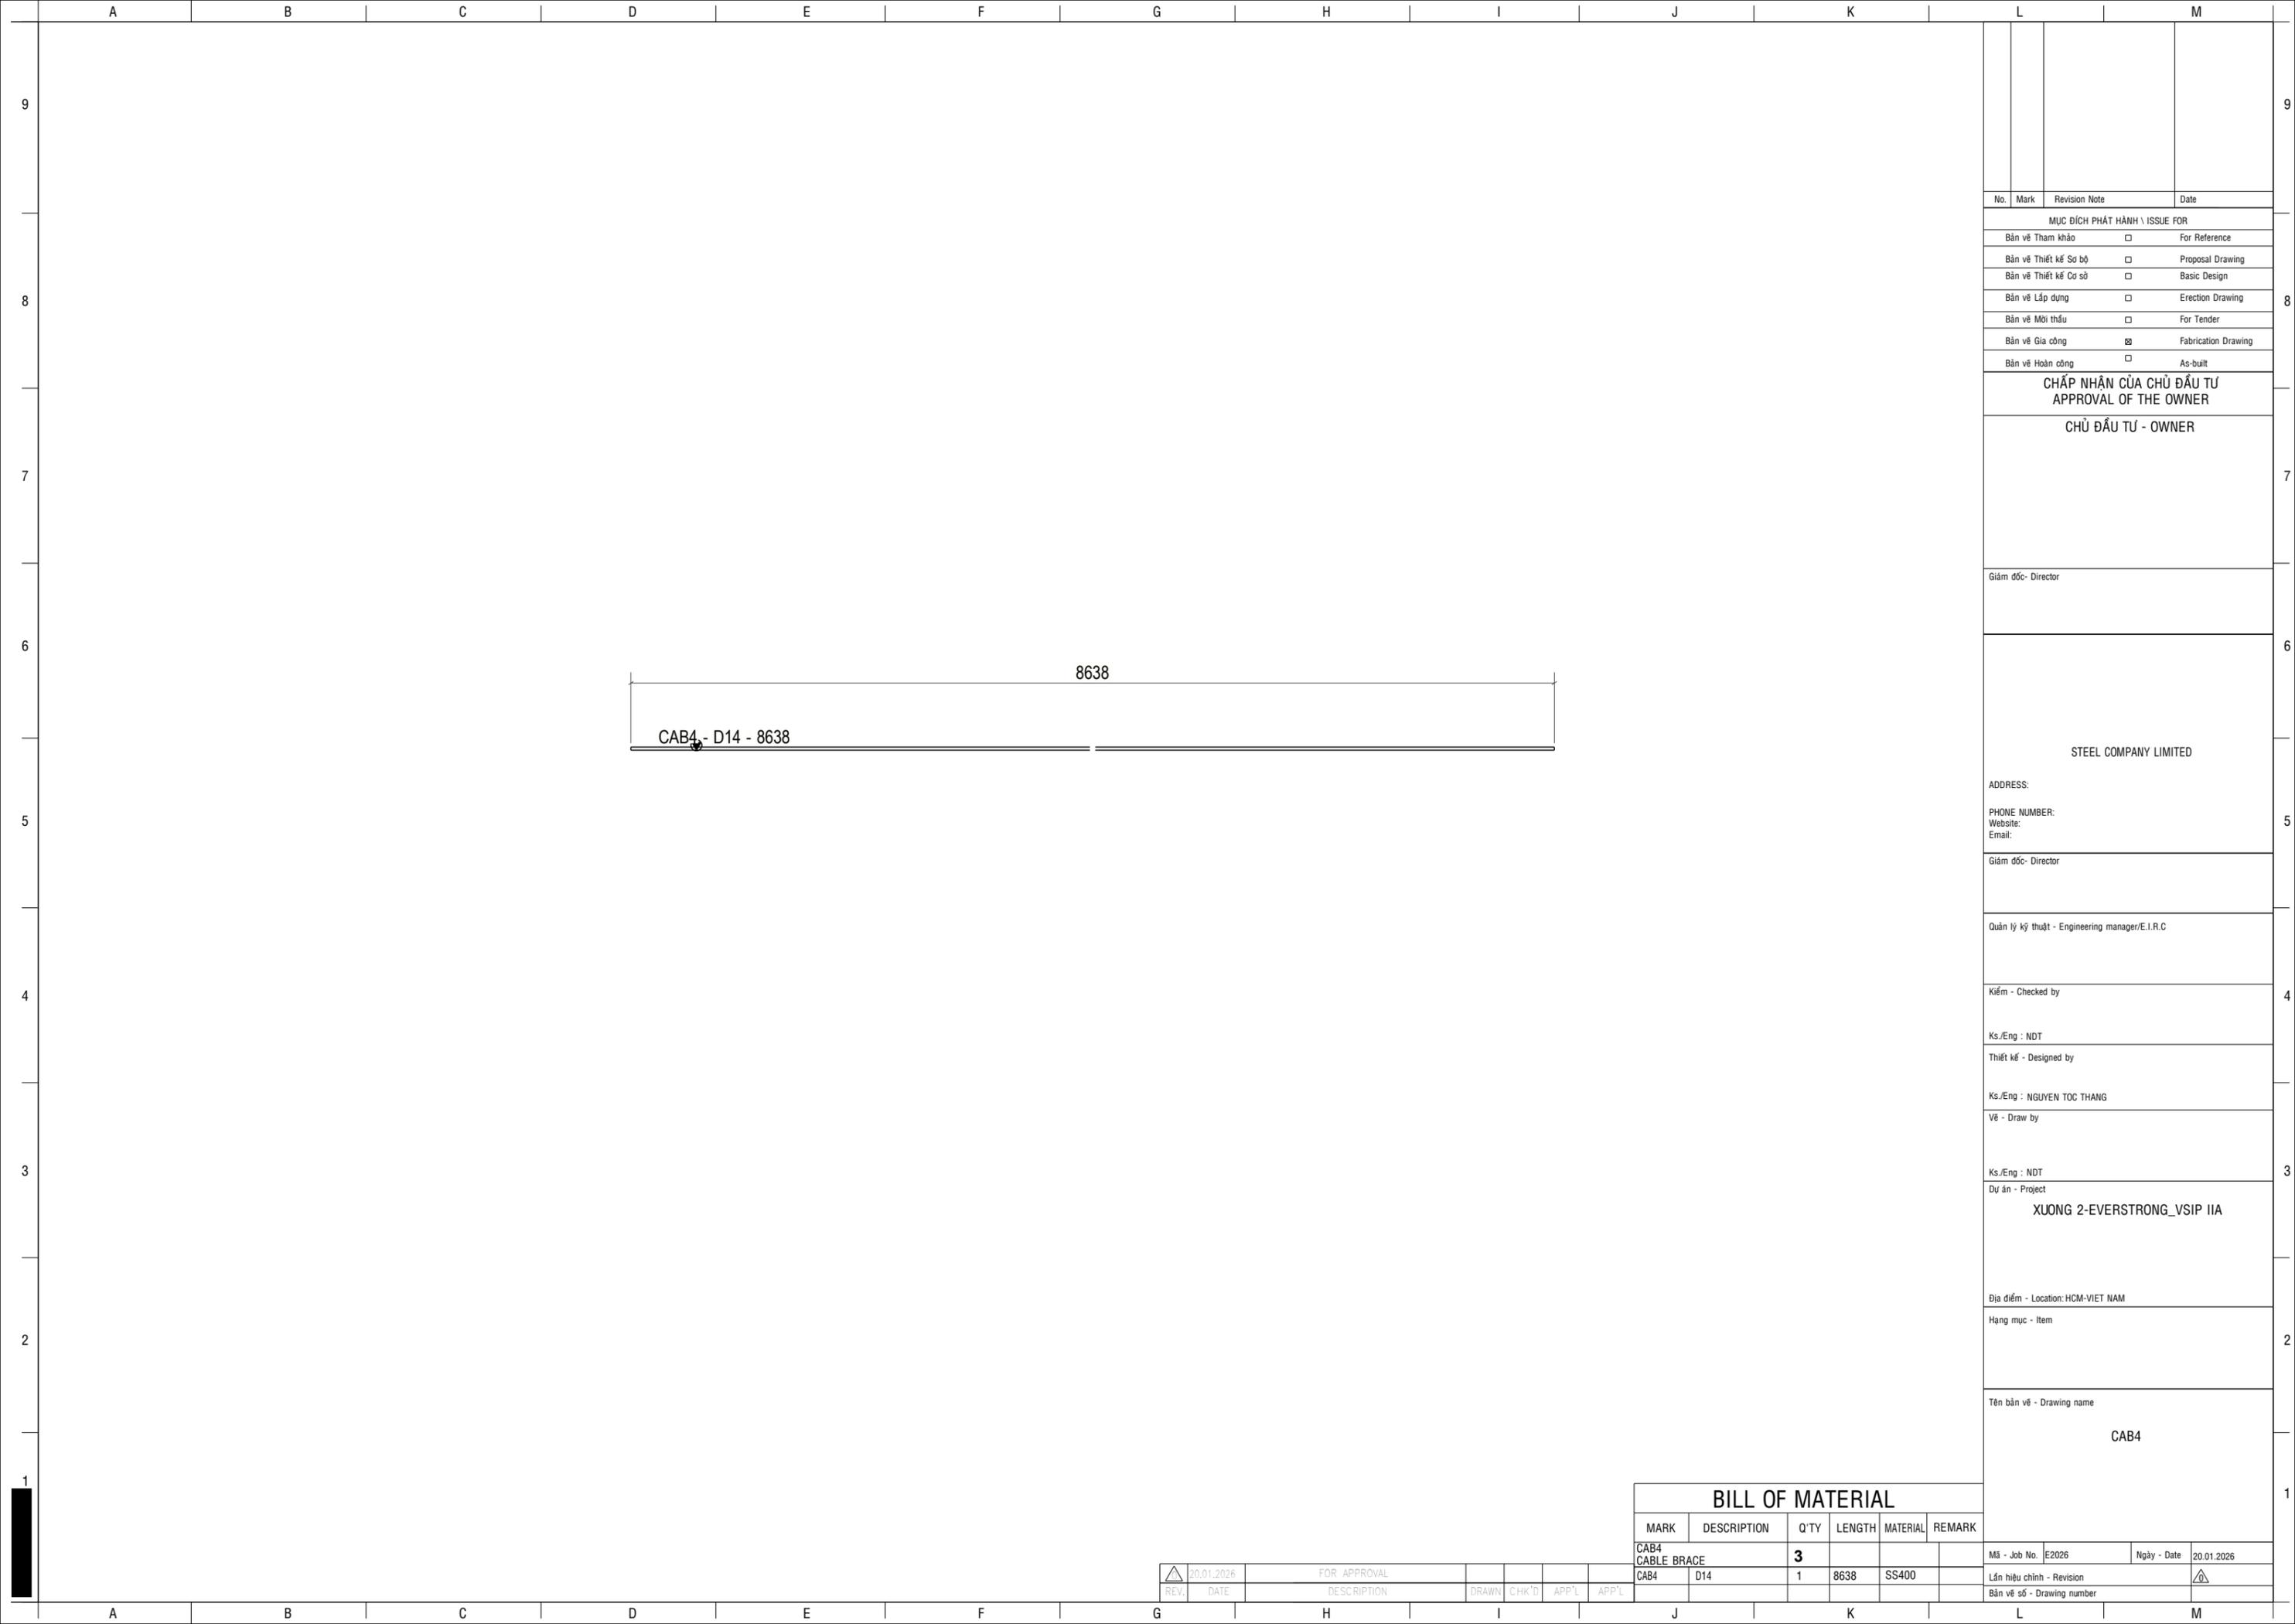

No.	Mark	Revision Note	Date
MỤC ĐÍCH PHÁT HÀNH \ ISSUE FOR			
Bản vẽ Tham khảo		<input type="checkbox"/>	For Reference
Bản vẽ Thiết kế Sơ bộ		<input type="checkbox"/>	Proposal Drawing
Bản vẽ Thiết kế Cơ sở		<input type="checkbox"/>	Basic Design
Bản vẽ Lắp dựng		<input type="checkbox"/>	Erection Drawing
Bản vẽ Mời thầu		<input type="checkbox"/>	For Tender
Bản vẽ Gia công		<input checked="" type="checkbox"/>	Fabrication Drawing
Bản vẽ Hoàn công		<input type="checkbox"/>	As-built

**CHẤP NHẬN CỦA CHỦ ĐẦU TƯ**  
APPROVAL OF THE OWNER

**CHỦ ĐẦU TƯ - OWNER**

Giám đốc- Director

**STEEL COMPANY LIMITED**

ADDRESS:  
PHONE NUMBER:  
Website:  
Email:

Giám đốc- Director

Quản lý kỹ thuật - Engineering manager/E.I.R.C

Kiểm - Checked by

Ks./Eng : NDT

Thiết kế - Designed by

Ks./Eng : NGUYEN TOC THANG

Vẽ - Draw by

Ks./Eng : NDT

Dự án - Project

**XUONG 2-EVERSTRONG\_VSIP IIA**

Địa điểm - Location: HCM-VIET NAM

Hạng mục - Item

Tên bản vẽ - Drawing name

**CAB4**



**BILL OF MATERIAL**

MARK	DESCRIPTION	Q'TY	LENGTH	MATERIAL	REMARK
CAB4	CABLE BRACE	<b>3</b>			
CAB4	D14	1	8638	SS400	

REV.	DATE	DESCRIPTION	DRAWN	CHK'D	APP'L	APP'L
△	20.01.2026	FOR APPROVAL				

Mã - Job No.	E2026	Ngày - Date	20.01.2026
--------------	-------	-------------	------------

Lần hiệu chỉnh - Revision	△
Bản vẽ số - Drawing number	

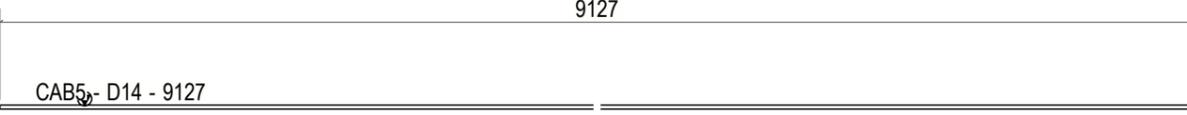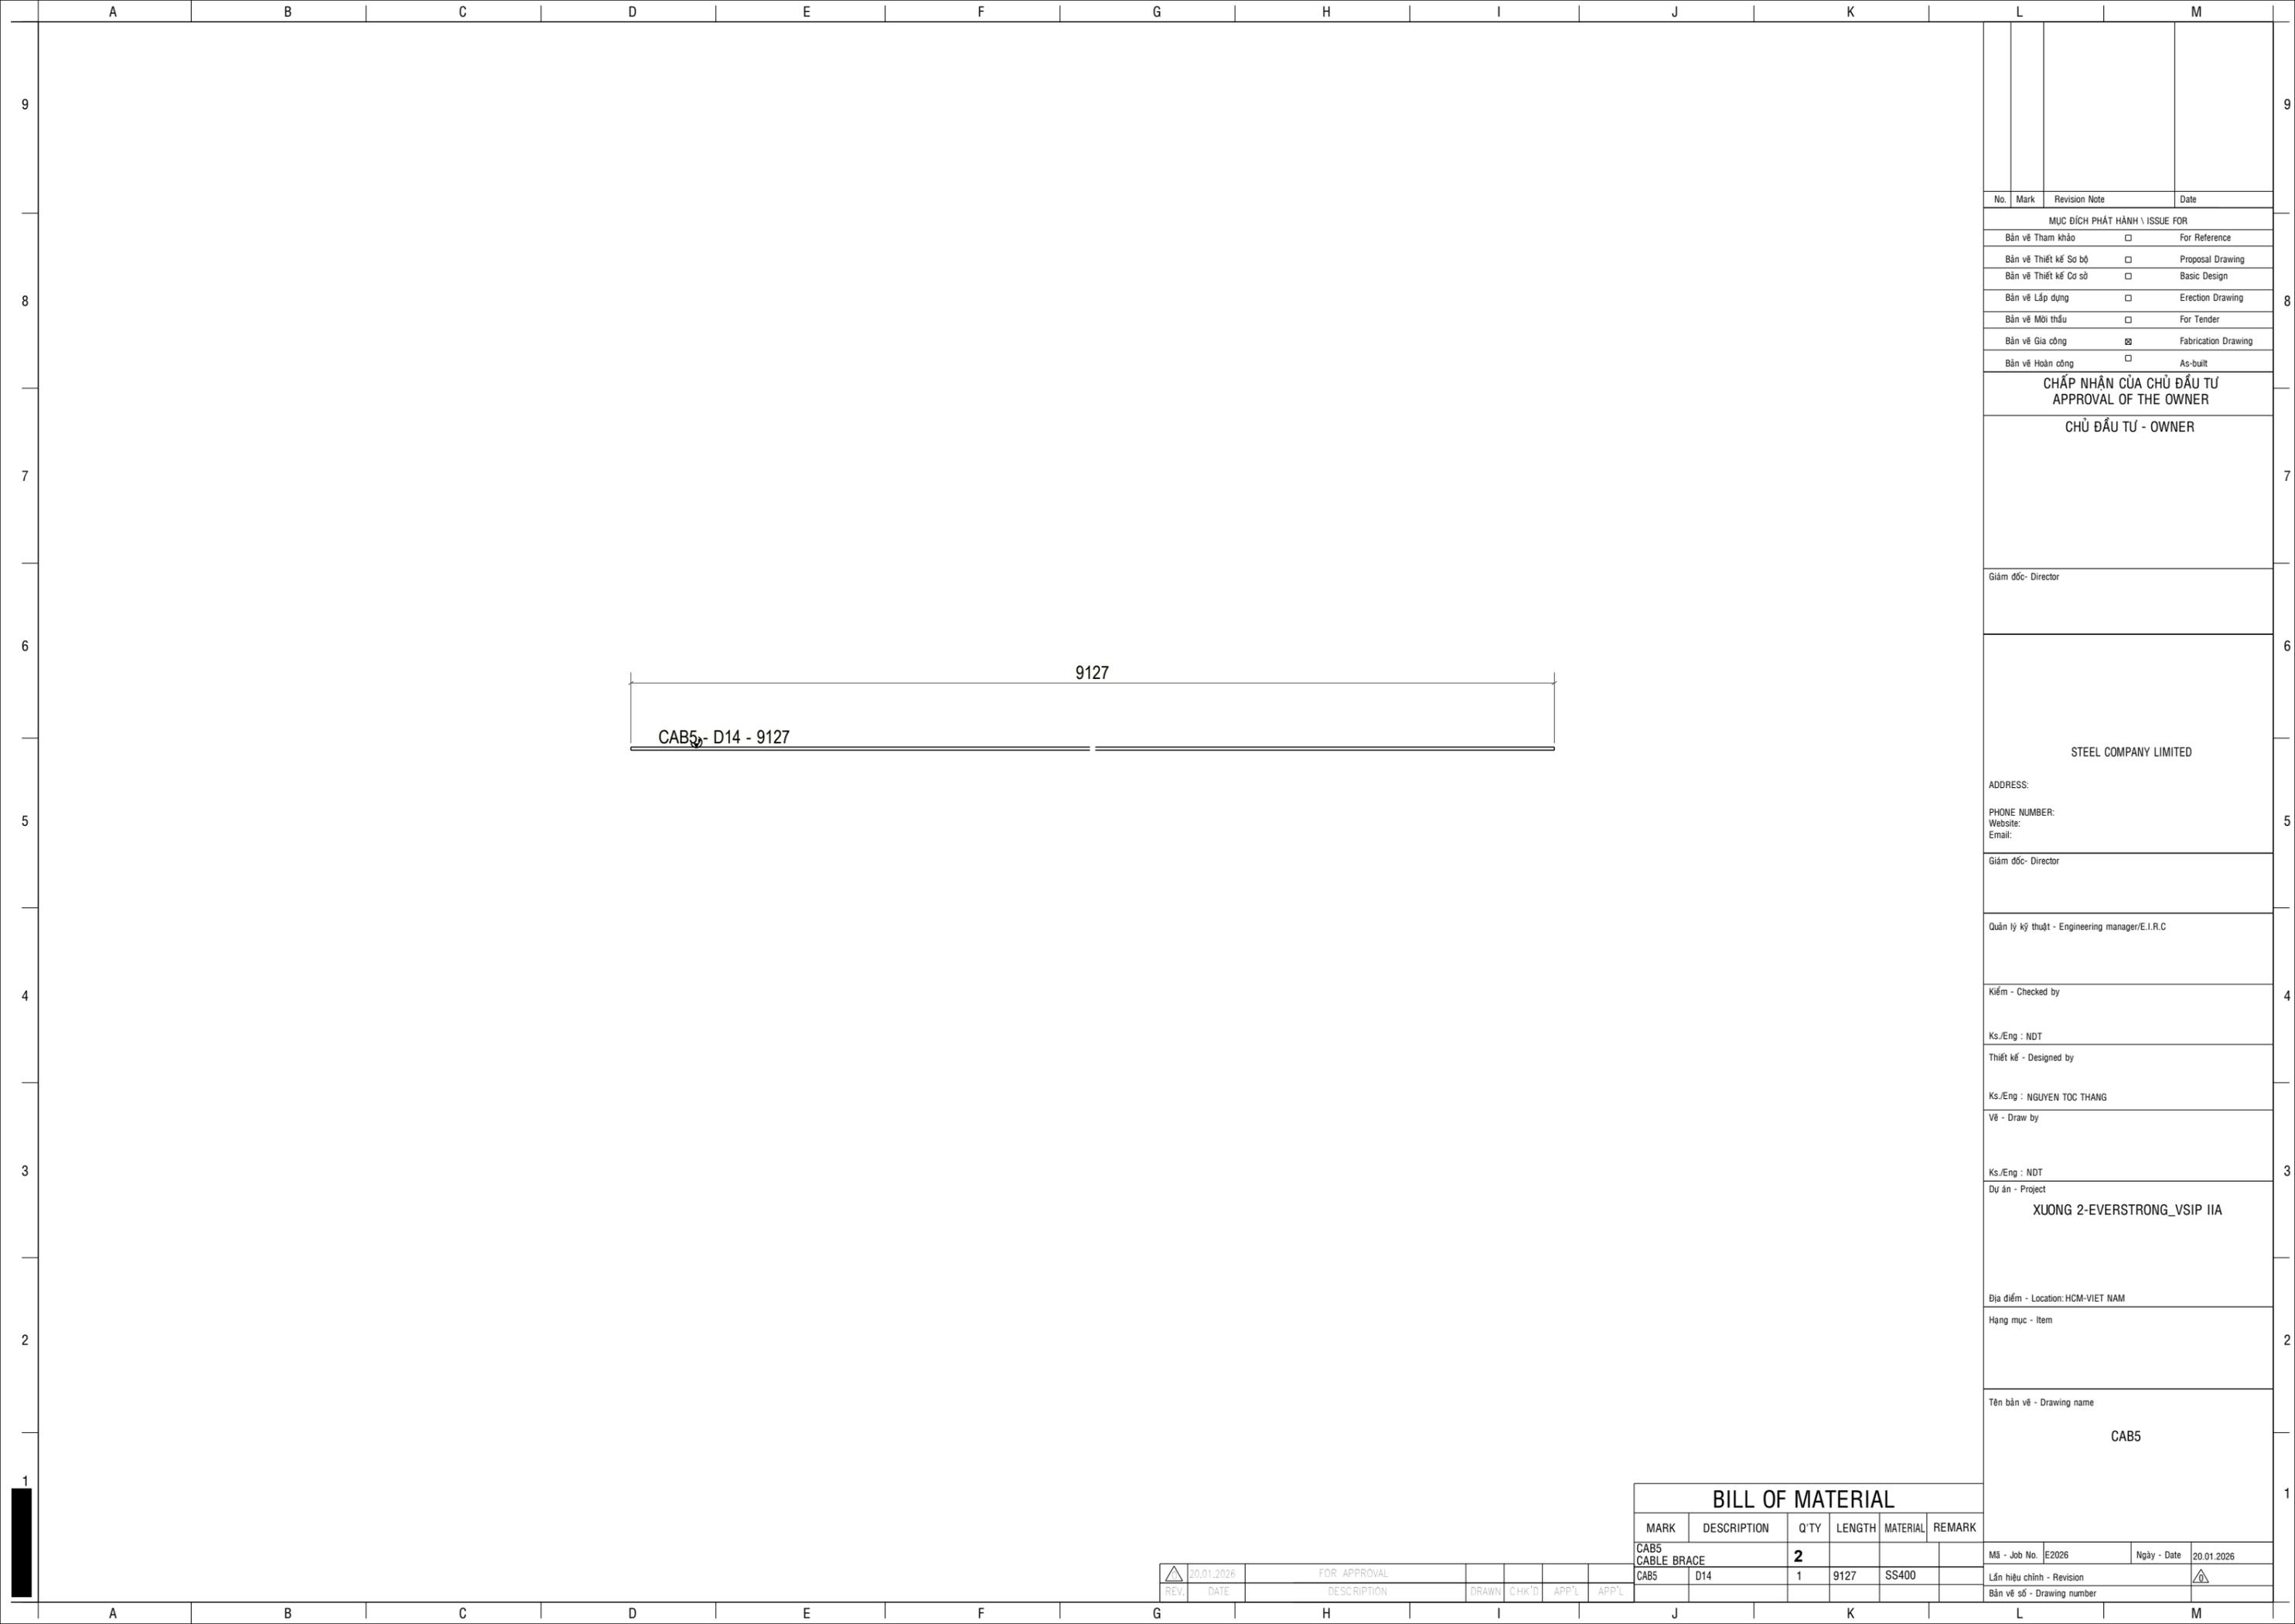

No.	Mark	Revision Note	Date
MỤC ĐÍCH PHÁT HÀNH \ ISSUE FOR			
Bản vẽ Tham khảo		<input type="checkbox"/>	For Reference
Bản vẽ Thiết kế Sơ bộ		<input type="checkbox"/>	Proposal Drawing
Bản vẽ Thiết kế Cơ sở		<input type="checkbox"/>	Basic Design
Bản vẽ Lắp dựng		<input type="checkbox"/>	Erection Drawing
Bản vẽ Mời thầu		<input type="checkbox"/>	For Tender
Bản vẽ Gia công		<input checked="" type="checkbox"/>	Fabrication Drawing
Bản vẽ Hoàn công		<input type="checkbox"/>	As-built

**CHẤP NHẬN CỦA CHỦ ĐẦU TƯ**  
APPROVAL OF THE OWNER

**CHỦ ĐẦU TƯ - OWNER**

Giám đốc- Director

**STEEL COMPANY LIMITED**

ADDRESS:  
PHONE NUMBER:  
Website:  
Email:

Giám đốc- Director

Quản lý kỹ thuật - Engineering manager/E.I.R.C

Kiểm - Checked by

Ks./Eng : NDT

Thiết kế - Designed by

Ks./Eng : NGUYEN TOC THANG

Vẽ - Draw by

Ks./Eng : NDT

Dự án - Project  
**XUONG 2-EVERSTRONG\_VSIP IIA**

Địa điểm - Location: HCM-VIET NAM

Hạng mục - Item


Tên bản vẽ - Drawing name  
**CAB5**

BILL OF MATERIAL					
MARK	DESCRIPTION	Q'TY	LENGTH	MATERIAL	REMARK
CAB5	CABLE BRACE	<b>2</b>			
CAB5	D14	1	9127	SS400	

REV.	DATE	DESCRIPTION	DRAWN	CHK'D	APP'L	APP'L
△	20.01.2026	FOR APPROVAL				

Mã - Job No.	E2026	Ngày - Date	20.01.2026
--------------	-------	-------------	------------

Lần hiệu chỉnh - Revision	△
Bản vẽ số - Drawing number	

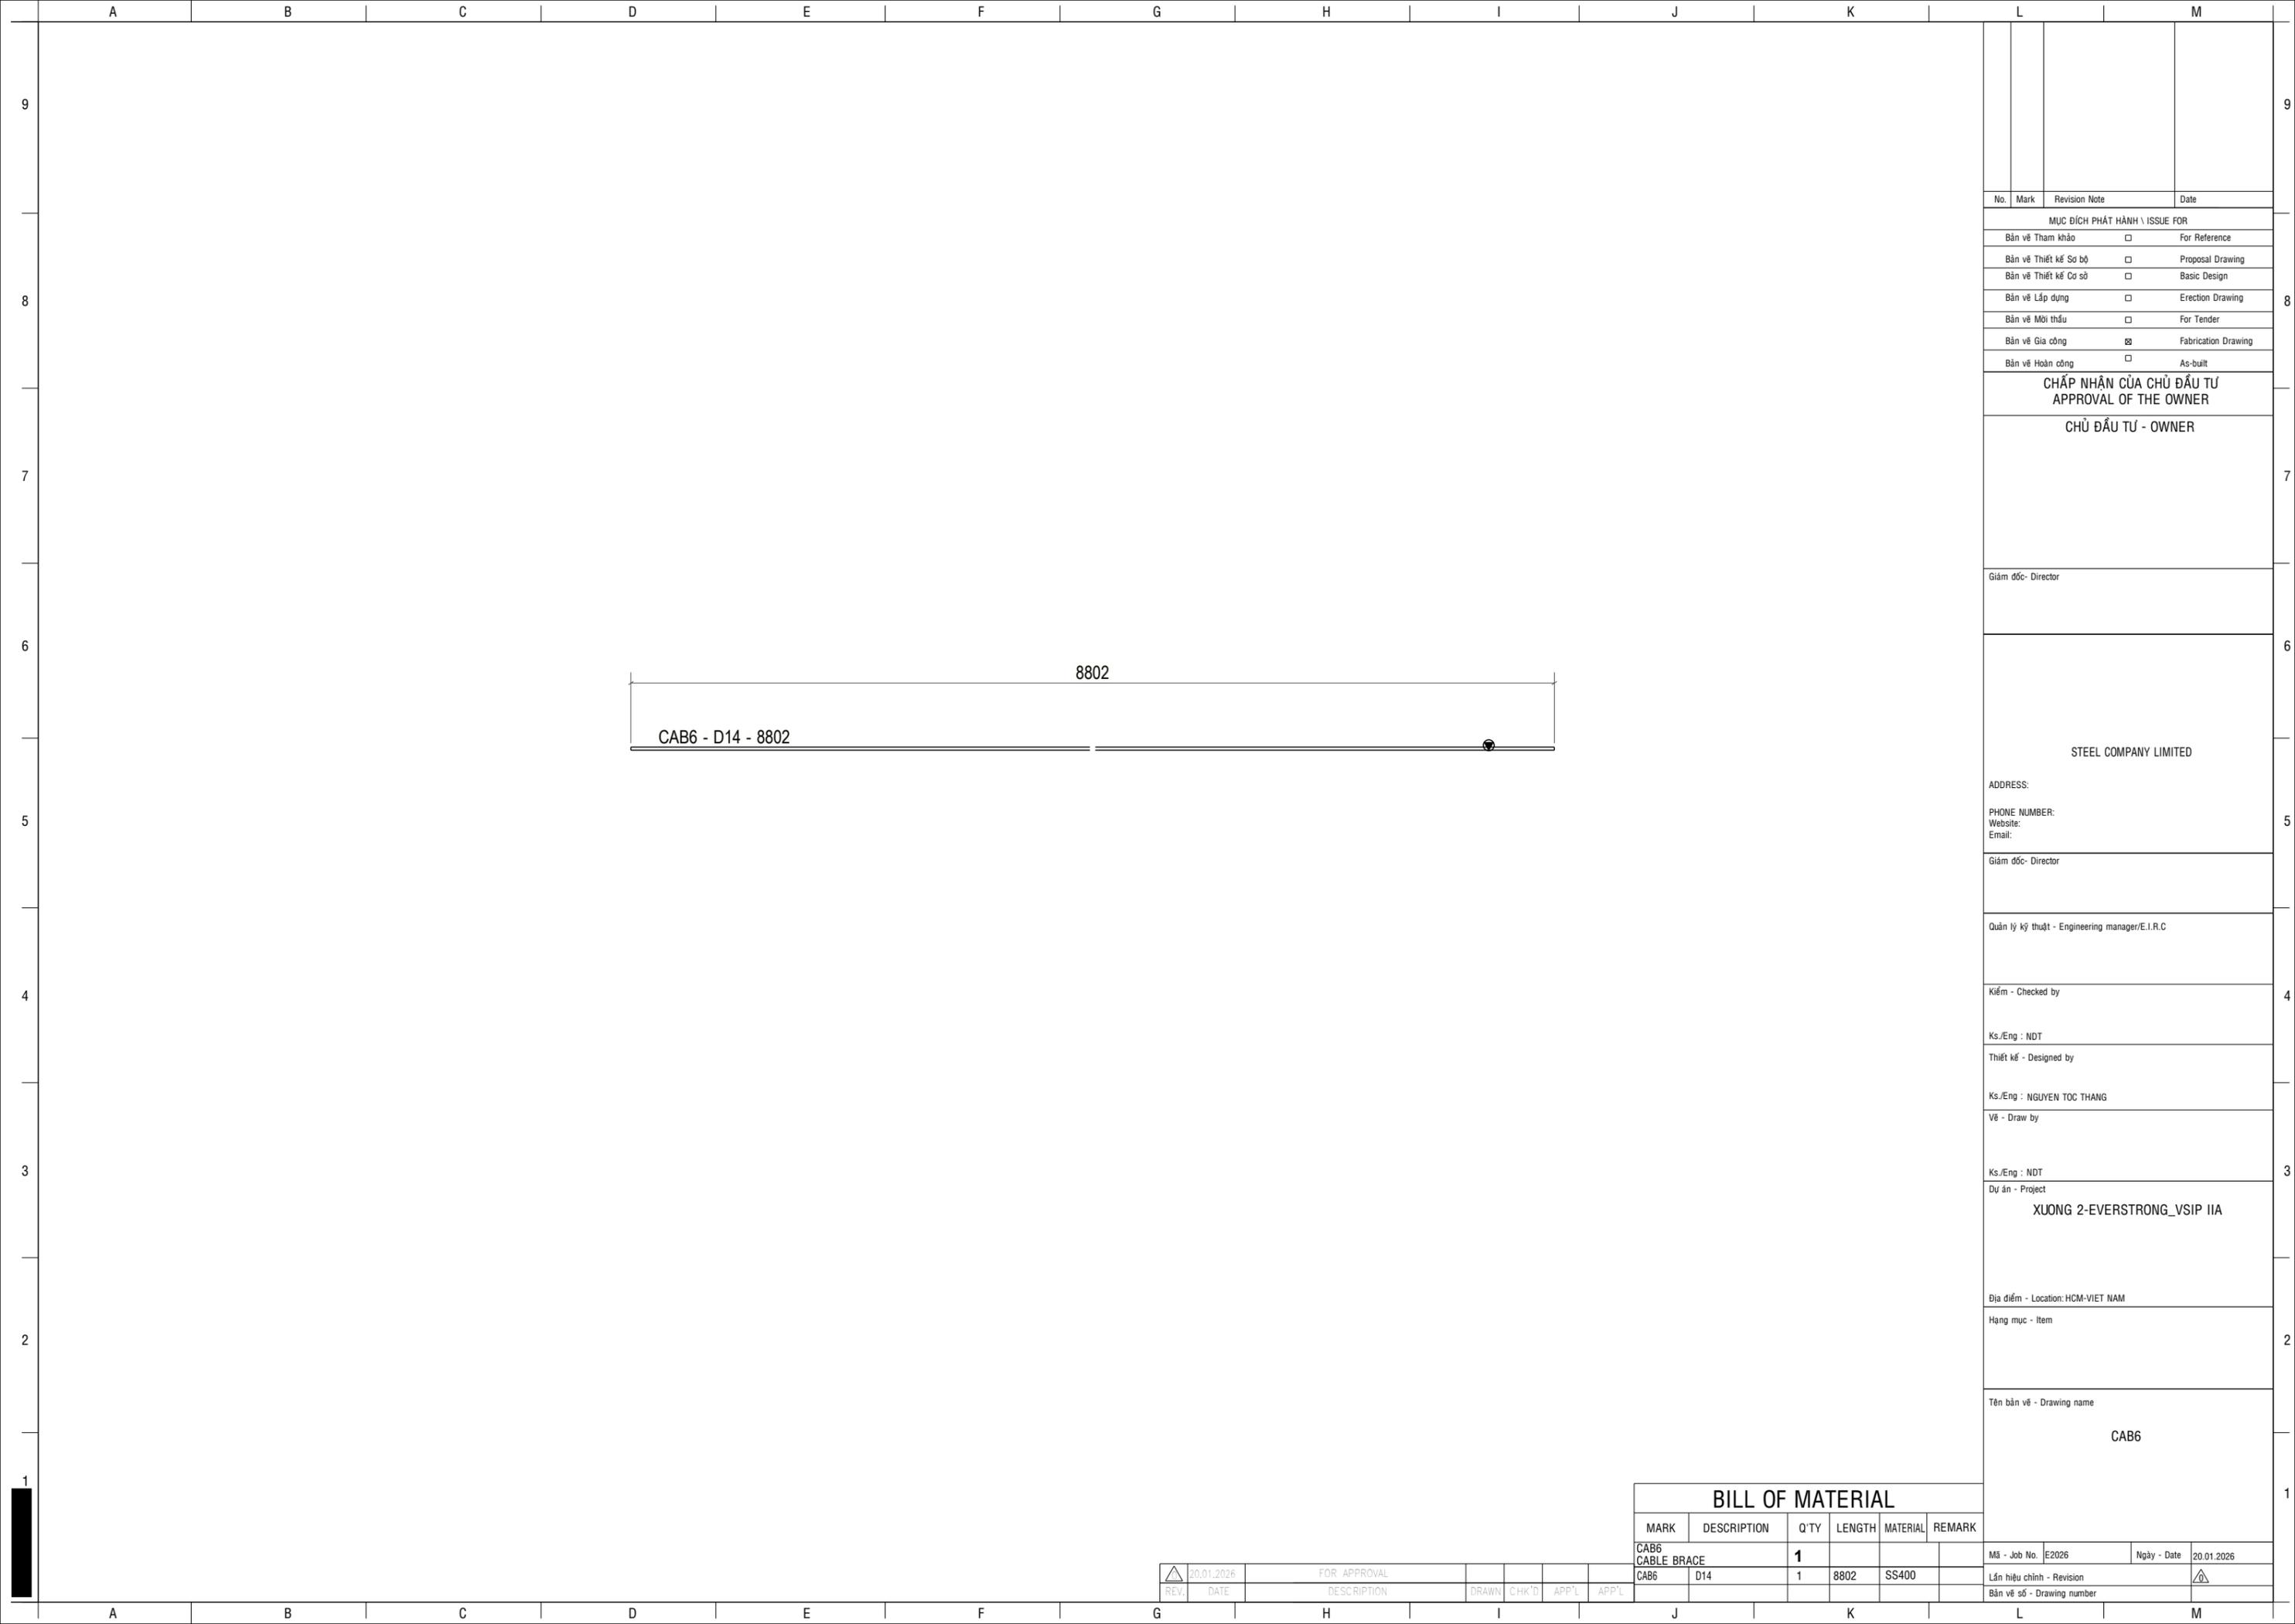

No.	Mark	Revision Note	Date
MỤC ĐÍCH PHÁT HÀNH \ ISSUE FOR			
Bản vẽ Tham khảo		<input type="checkbox"/>	For Reference
Bản vẽ Thiết kế Sơ bộ		<input type="checkbox"/>	Proposal Drawing
Bản vẽ Thiết kế Cơ sở		<input type="checkbox"/>	Basic Design
Bản vẽ Lắp dựng		<input type="checkbox"/>	Erection Drawing
Bản vẽ Mời thầu		<input type="checkbox"/>	For Tender
Bản vẽ Gia công		<input checked="" type="checkbox"/>	Fabrication Drawing
Bản vẽ Hoàn công		<input type="checkbox"/>	As-built

**CHẤP NHẬN CỦA CHỦ ĐẦU TƯ**  
APPROVAL OF THE OWNER

**CHỦ ĐẦU TƯ - OWNER**

Giám đốc- Director

**STEEL COMPANY LIMITED**

ADDRESS:  
PHONE NUMBER:  
Website:  
Email:

Giám đốc- Director

Quản lý kỹ thuật - Engineering manager/E.I.R.C

Kiểm - Checked by

Ks./Eng : NDT

Thiết kế - Designed by

Ks./Eng : NGUYEN TOC THANG

Vẽ - Draw by

Ks./Eng : NDT

Dự án - Project  
**XUONG 2-EVERSTRONG\_VSIP IIA**

Địa điểm - Location: HCM-VIET NAM

Hạng mục - Item

Tên bản vẽ - Drawing name  
**CAB6**


**BILL OF MATERIAL**

MARK	DESCRIPTION	Q'TY	LENGTH	MATERIAL	REMARK
CAB6	CABLE BRACE	<b>1</b>			
CAB6	D14	1	8802	SS400	

REV.	DATE	DESCRIPTION	DRAWN	CHK'D	APP'L	APP'L
△	20.01.2026	FOR APPROVAL				

Mã - Job No.	E2026	Ngày - Date	20.01.2026
--------------	-------	-------------	------------

Lần hiệu chỉnh - Revision	△
Bản vẽ số - Drawing number	

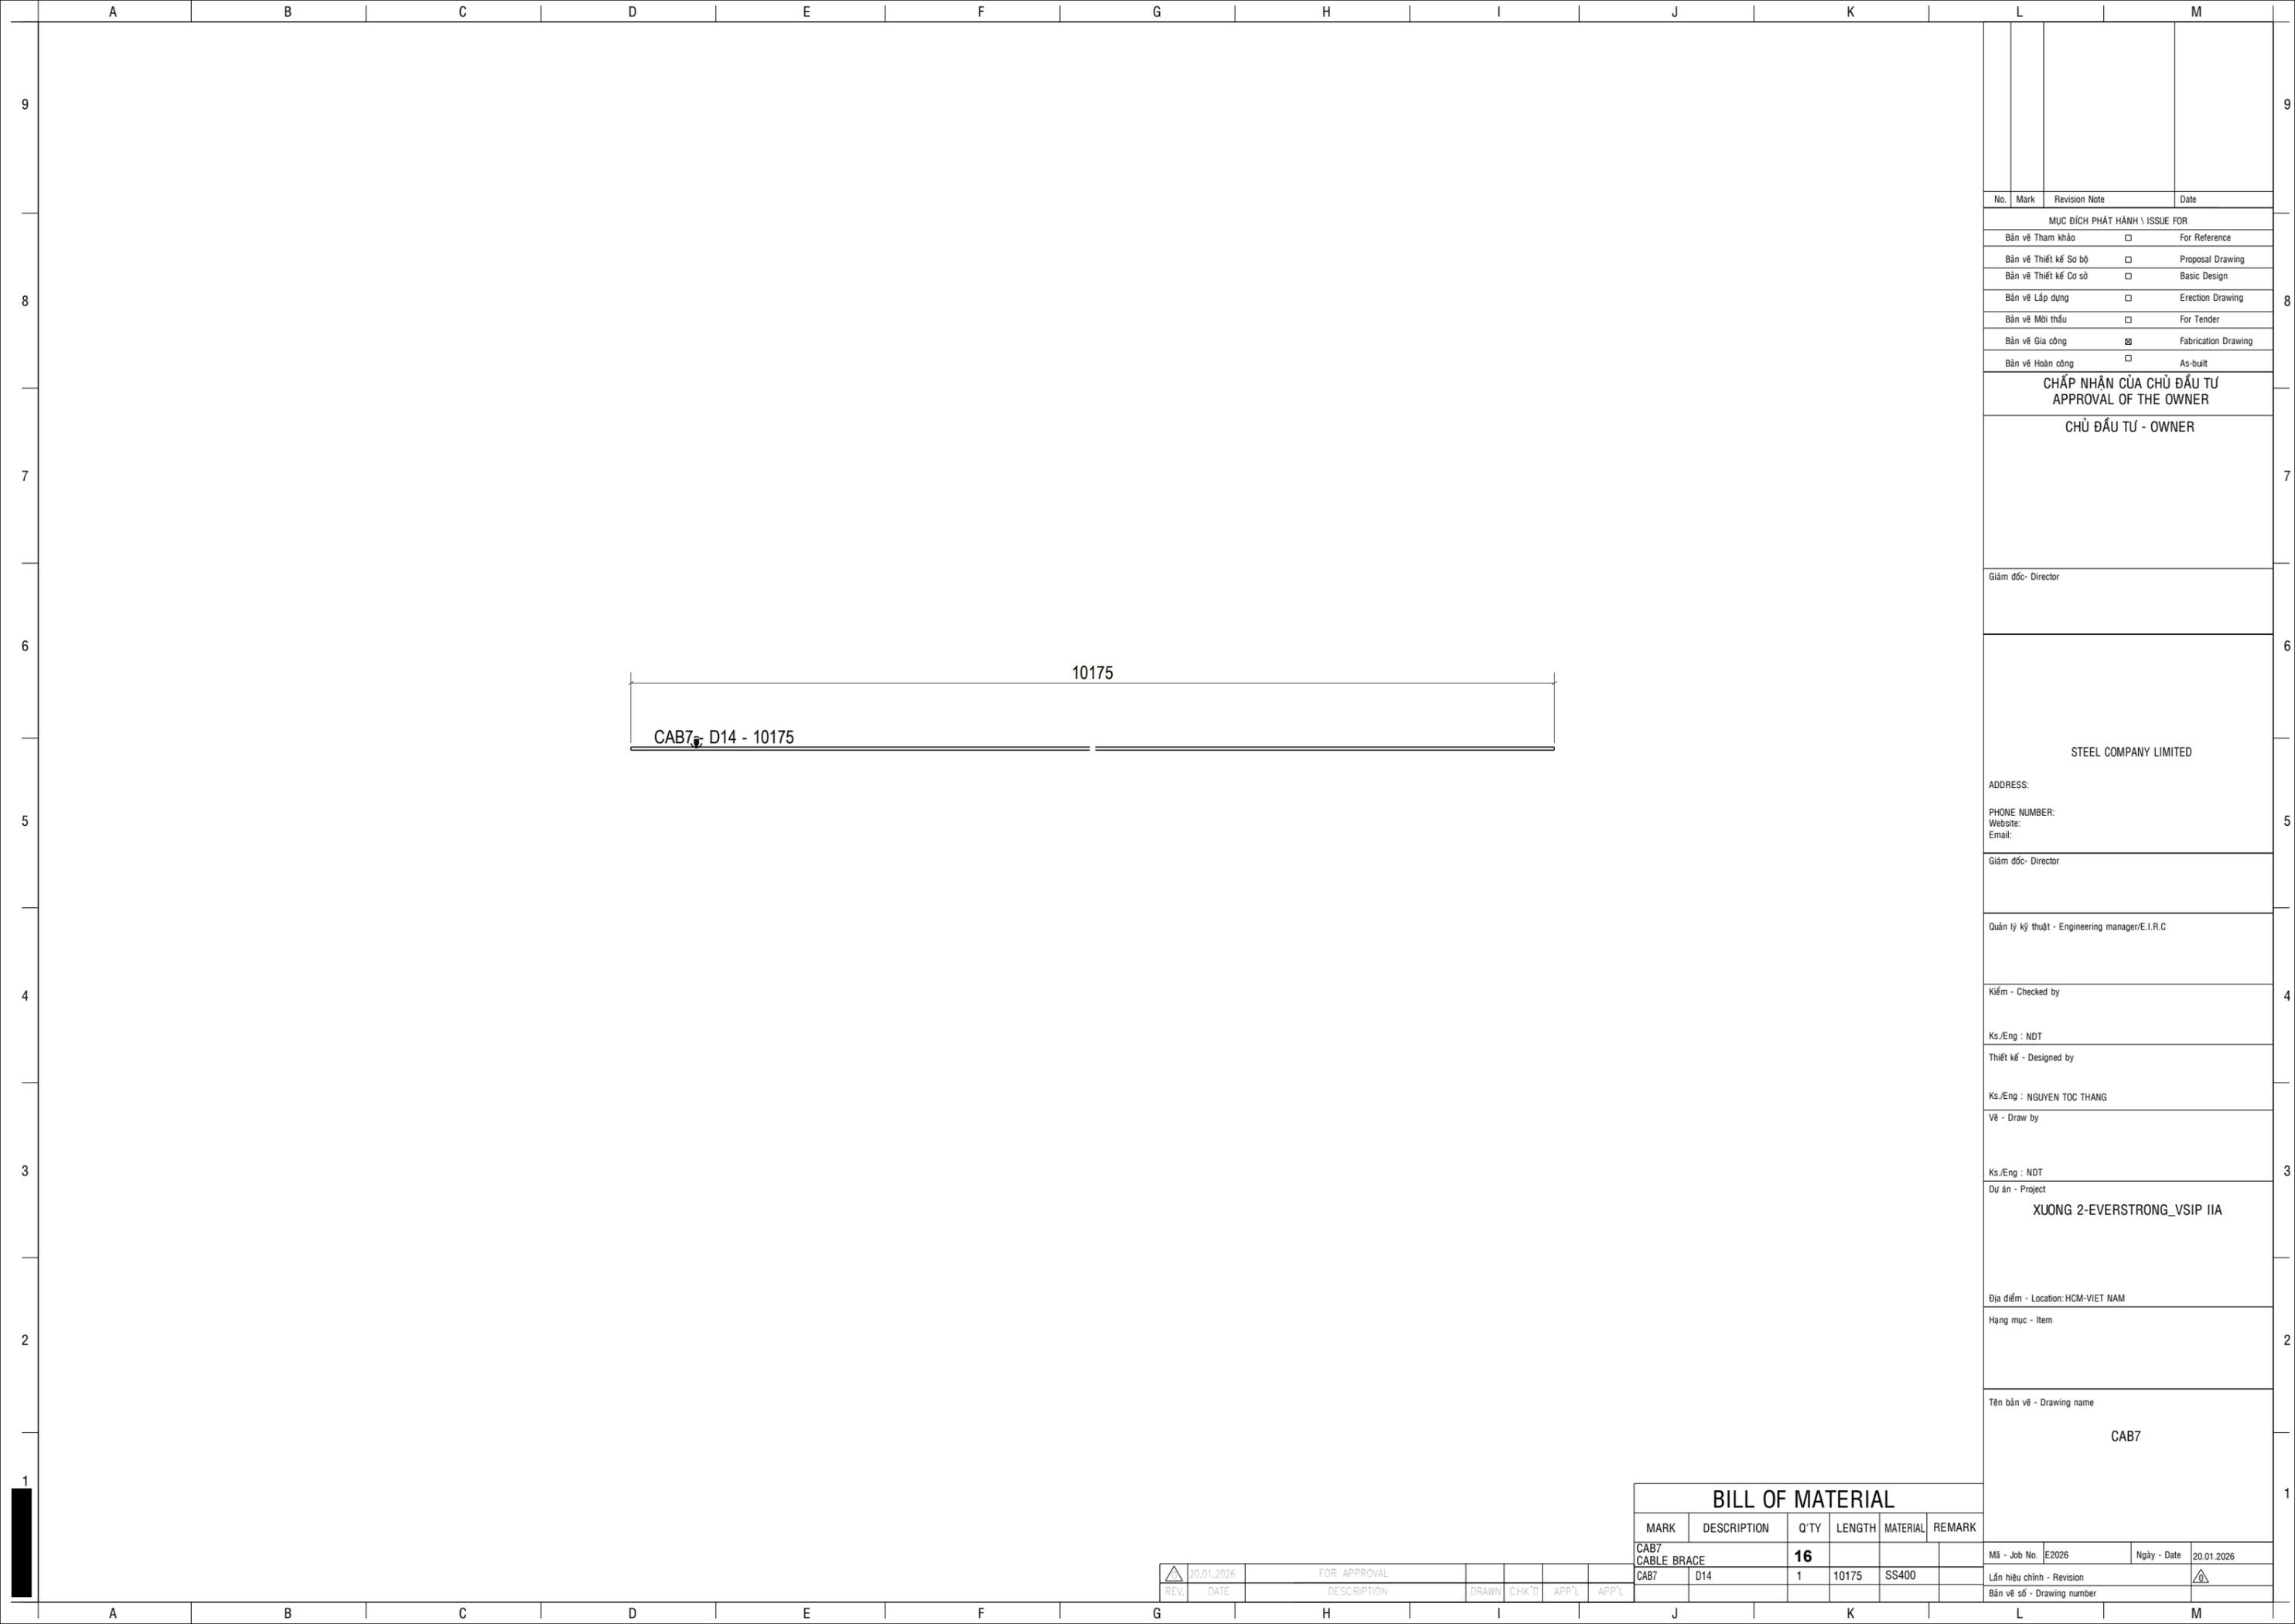

No.	Mark	Revision Note	Date
MỤC ĐÍCH PHÁT HÀNH \ ISSUE FOR			
Bản vẽ Tham khảo		<input type="checkbox"/>	For Reference
Bản vẽ Thiết kế Sơ bộ		<input type="checkbox"/>	Proposal Drawing
Bản vẽ Thiết kế Cơ sở		<input type="checkbox"/>	Basic Design
Bản vẽ Lắp dựng		<input type="checkbox"/>	Erection Drawing
Bản vẽ Mời thầu		<input type="checkbox"/>	For Tender
Bản vẽ Gia công		<input checked="" type="checkbox"/>	Fabrication Drawing
Bản vẽ Hoàn công		<input type="checkbox"/>	As-built

**CHẤP NHẬN CỦA CHỦ ĐẦU TƯ**  
APPROVAL OF THE OWNER

**CHỦ ĐẦU TƯ - OWNER**

Giám đốc- Director

**STEEL COMPANY LIMITED**

ADDRESS:  
PHONE NUMBER:  
Website:  
Email:

Giám đốc- Director

Quản lý kỹ thuật - Engineering manager/E.I.R.C

Kiểm - Checked by

Ks./Eng : NDT

Thiết kế - Designed by

Ks./Eng : NGUYEN TOC THANG

Vẽ - Draw by

Ks./Eng : NDT

Dự án - Project

**XUONG 2-EVERSTRONG\_VSIP IIA**

Địa điểm - Location: HCM-VIET NAM

Hạng mục - Item

Tên bản vẽ - Drawing name

**CAB7**



**BILL OF MATERIAL**

MARK	DESCRIPTION	Q'TY	LENGTH	MATERIAL	REMARK
CAB7	CABLE BRACE	<b>16</b>			
CAB7	D14	1	10175	SS400	

REV.	DATE	DESCRIPTION	DRAWN	CHK'D	APP'L	APP'L
△	20.01.2026	FOR APPROVAL				

Mã - Job No.	E2026	Ngày - Date	20.01.2026
--------------	-------	-------------	------------

Lần hiệu chỉnh - Revision	△
Bản vẽ số - Drawing number	

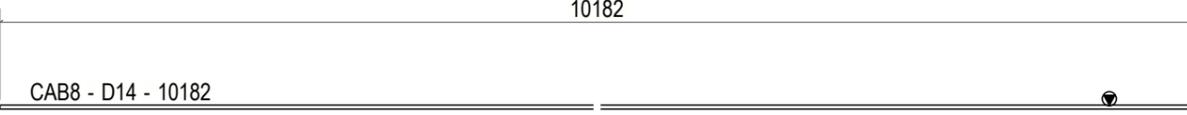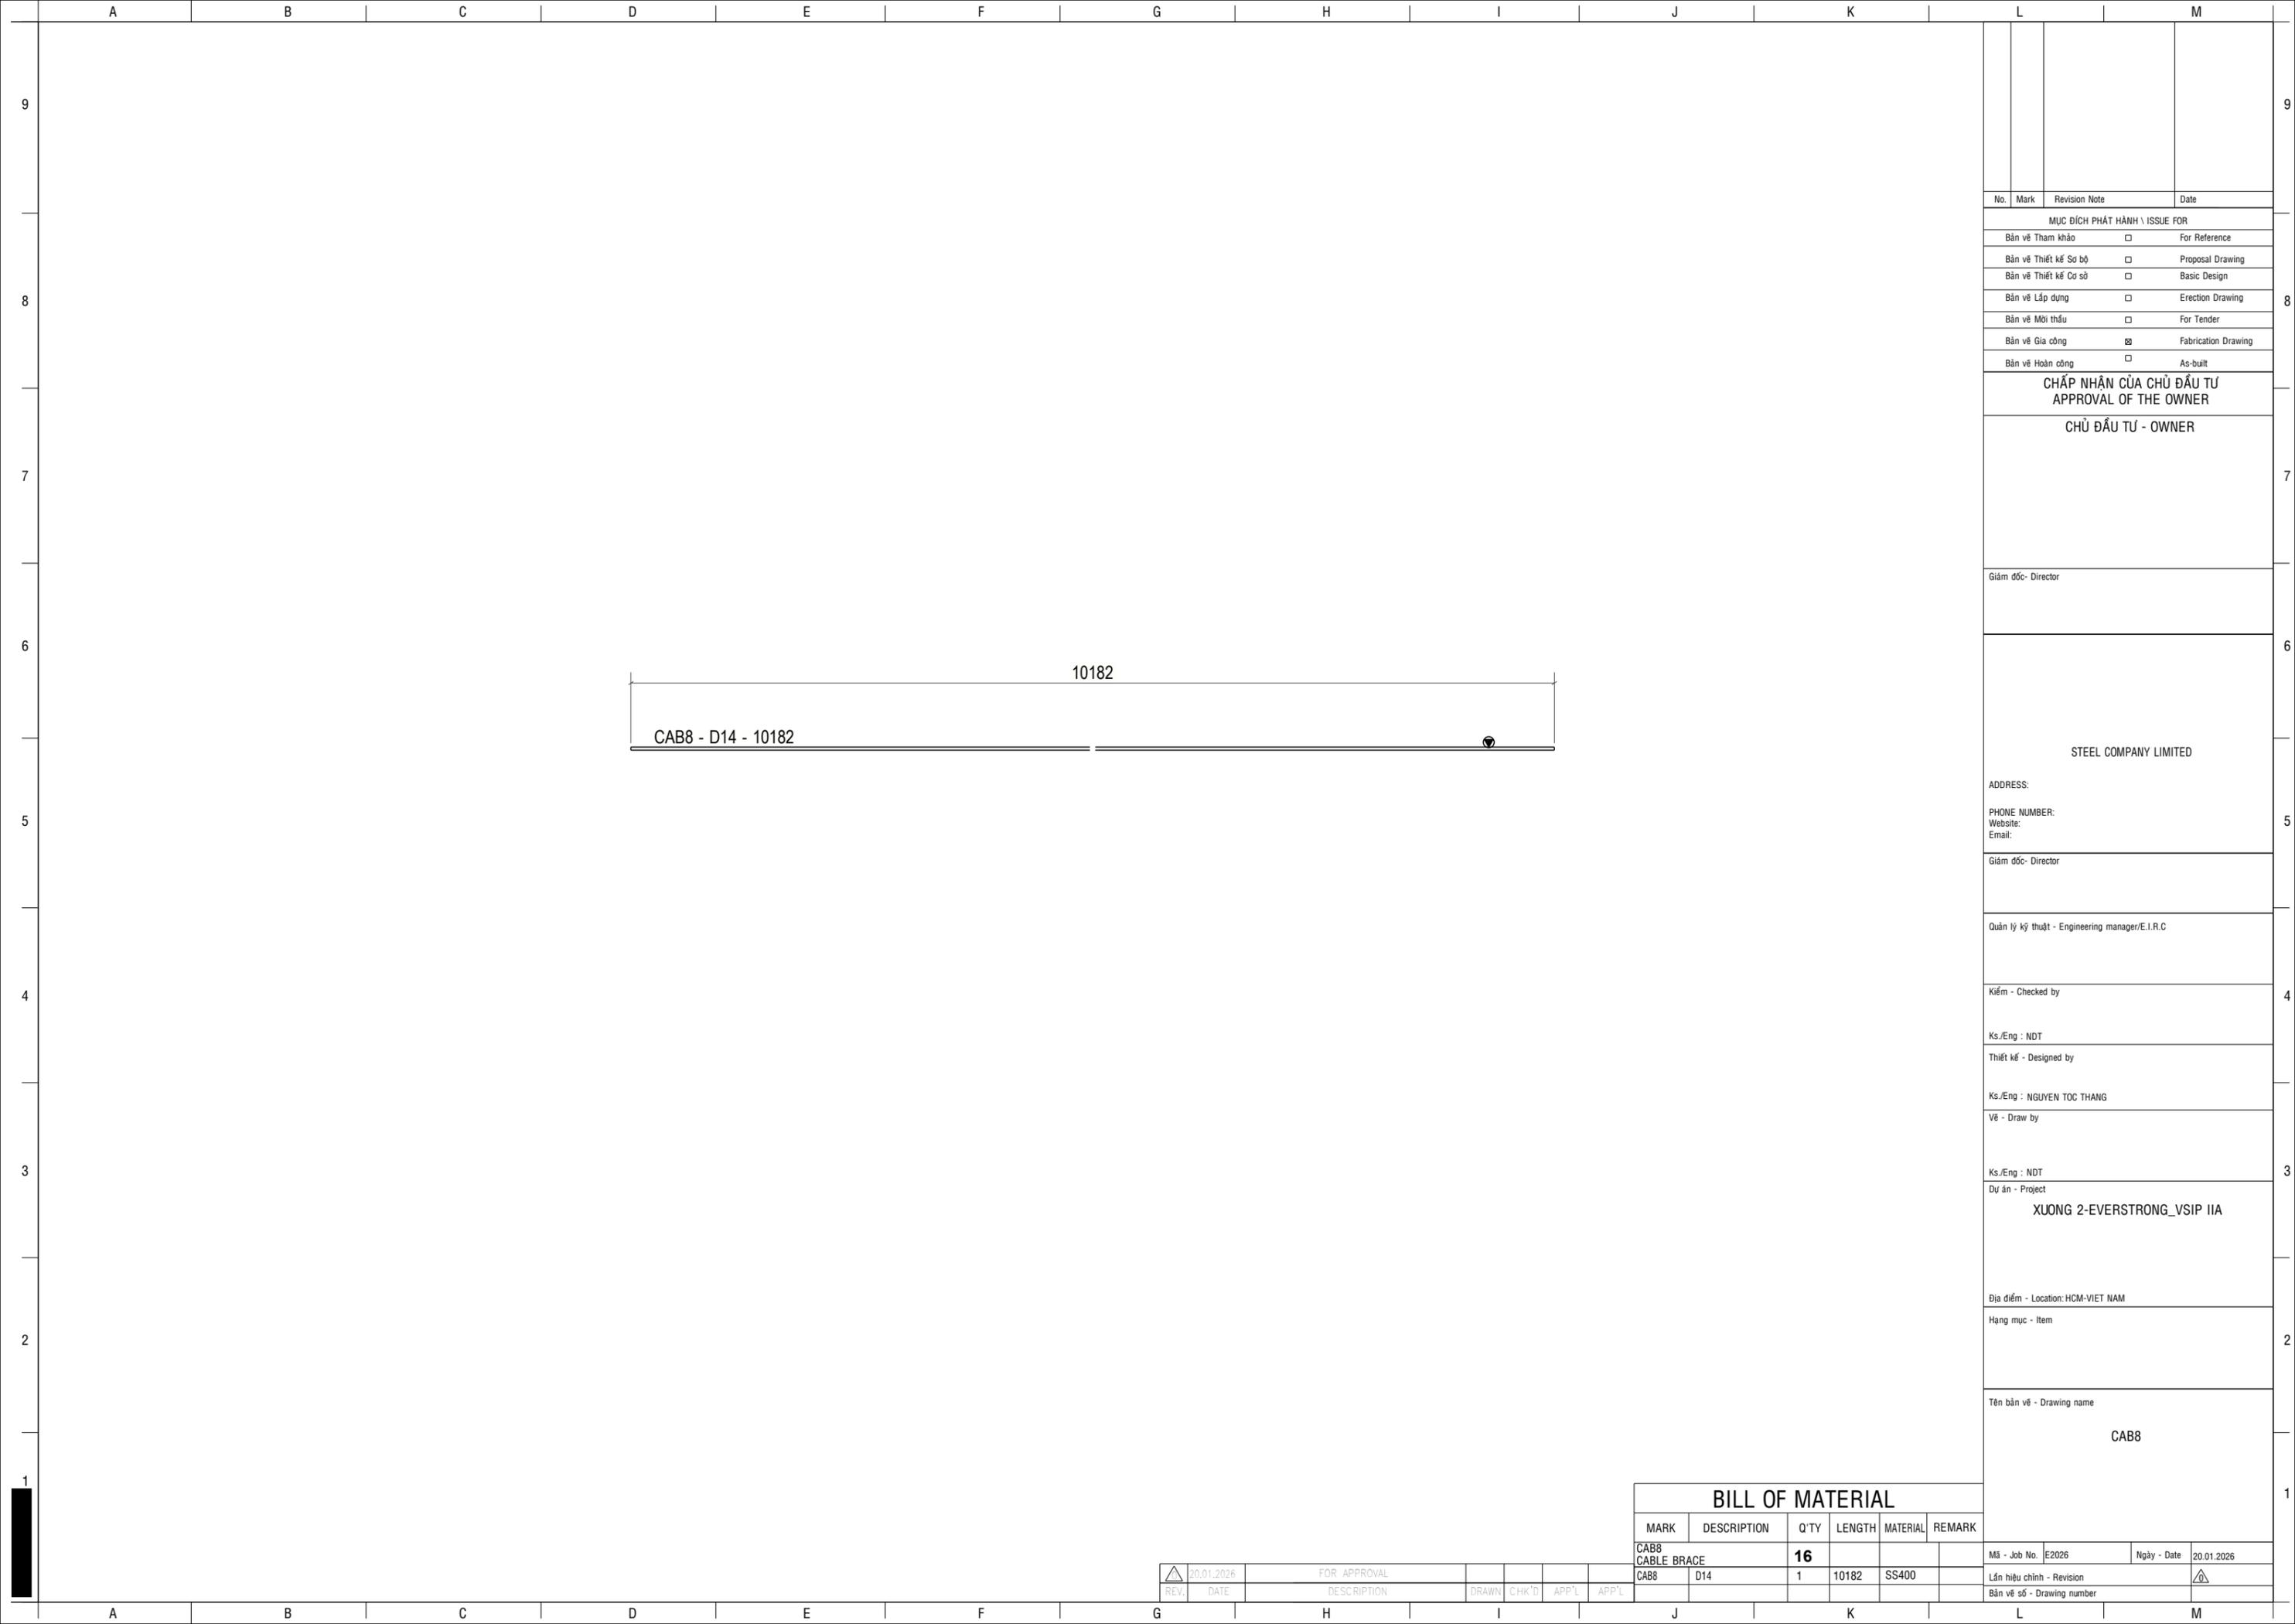

No.	Mark	Revision Note	Date
MỤC ĐÍCH PHÁT HÀNH \ ISSUE FOR			
Bản vẽ Tham khảo		<input type="checkbox"/>	For Reference
Bản vẽ Thiết kế Sơ bộ		<input type="checkbox"/>	Proposal Drawing
Bản vẽ Thiết kế Cơ sở		<input type="checkbox"/>	Basic Design
Bản vẽ Lắp dựng		<input type="checkbox"/>	Erection Drawing
Bản vẽ Mời thầu		<input type="checkbox"/>	For Tender
Bản vẽ Gia công		<input checked="" type="checkbox"/>	Fabrication Drawing
Bản vẽ Hoàn công		<input type="checkbox"/>	As-built

**CHẤP NHẬN CỦA CHỦ ĐẦU TƯ**  
APPROVAL OF THE OWNER

**CHỦ ĐẦU TƯ - OWNER**

Giám đốc- Director

**STEEL COMPANY LIMITED**

ADDRESS:  
PHONE NUMBER:  
Website:  
Email:

Giám đốc- Director

Quản lý kỹ thuật - Engineering manager/E.I.R.C

Kiểm - Checked by

Ks./Eng : NDT

Thiết kế - Designed by

Ks./Eng : NGUYEN TOC THANG

Vẽ - Draw by

Ks./Eng : NDT

Dự án - Project  
**XUONG 2-EVERSTRONG\_VSIP IIA**

Địa điểm - Location: HCM-VIET NAM

Hạng mục - Item



Tên bản vẽ - Drawing name  
**CAB8**

BILL OF MATERIAL					
MARK	DESCRIPTION	Q'TY	LENGTH	MATERIAL	REMARK
CAB8	CABLE BRACE	<b>16</b>			
CAB8	D14	1	10182	SS400	

REV.	DATE	DESCRIPTION	DRAWN	CHK'D	APP'L	APP'L
△	20.01.2026	FOR APPROVAL				

Mã - Job No.	E2026	Ngày - Date	20.01.2026
--------------	-------	-------------	------------

Lần hiệu chỉnh - Revision	△
Bản vẽ số - Drawing number	

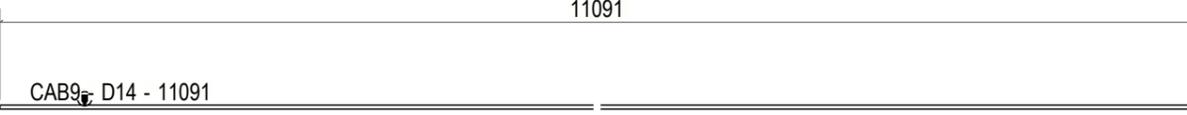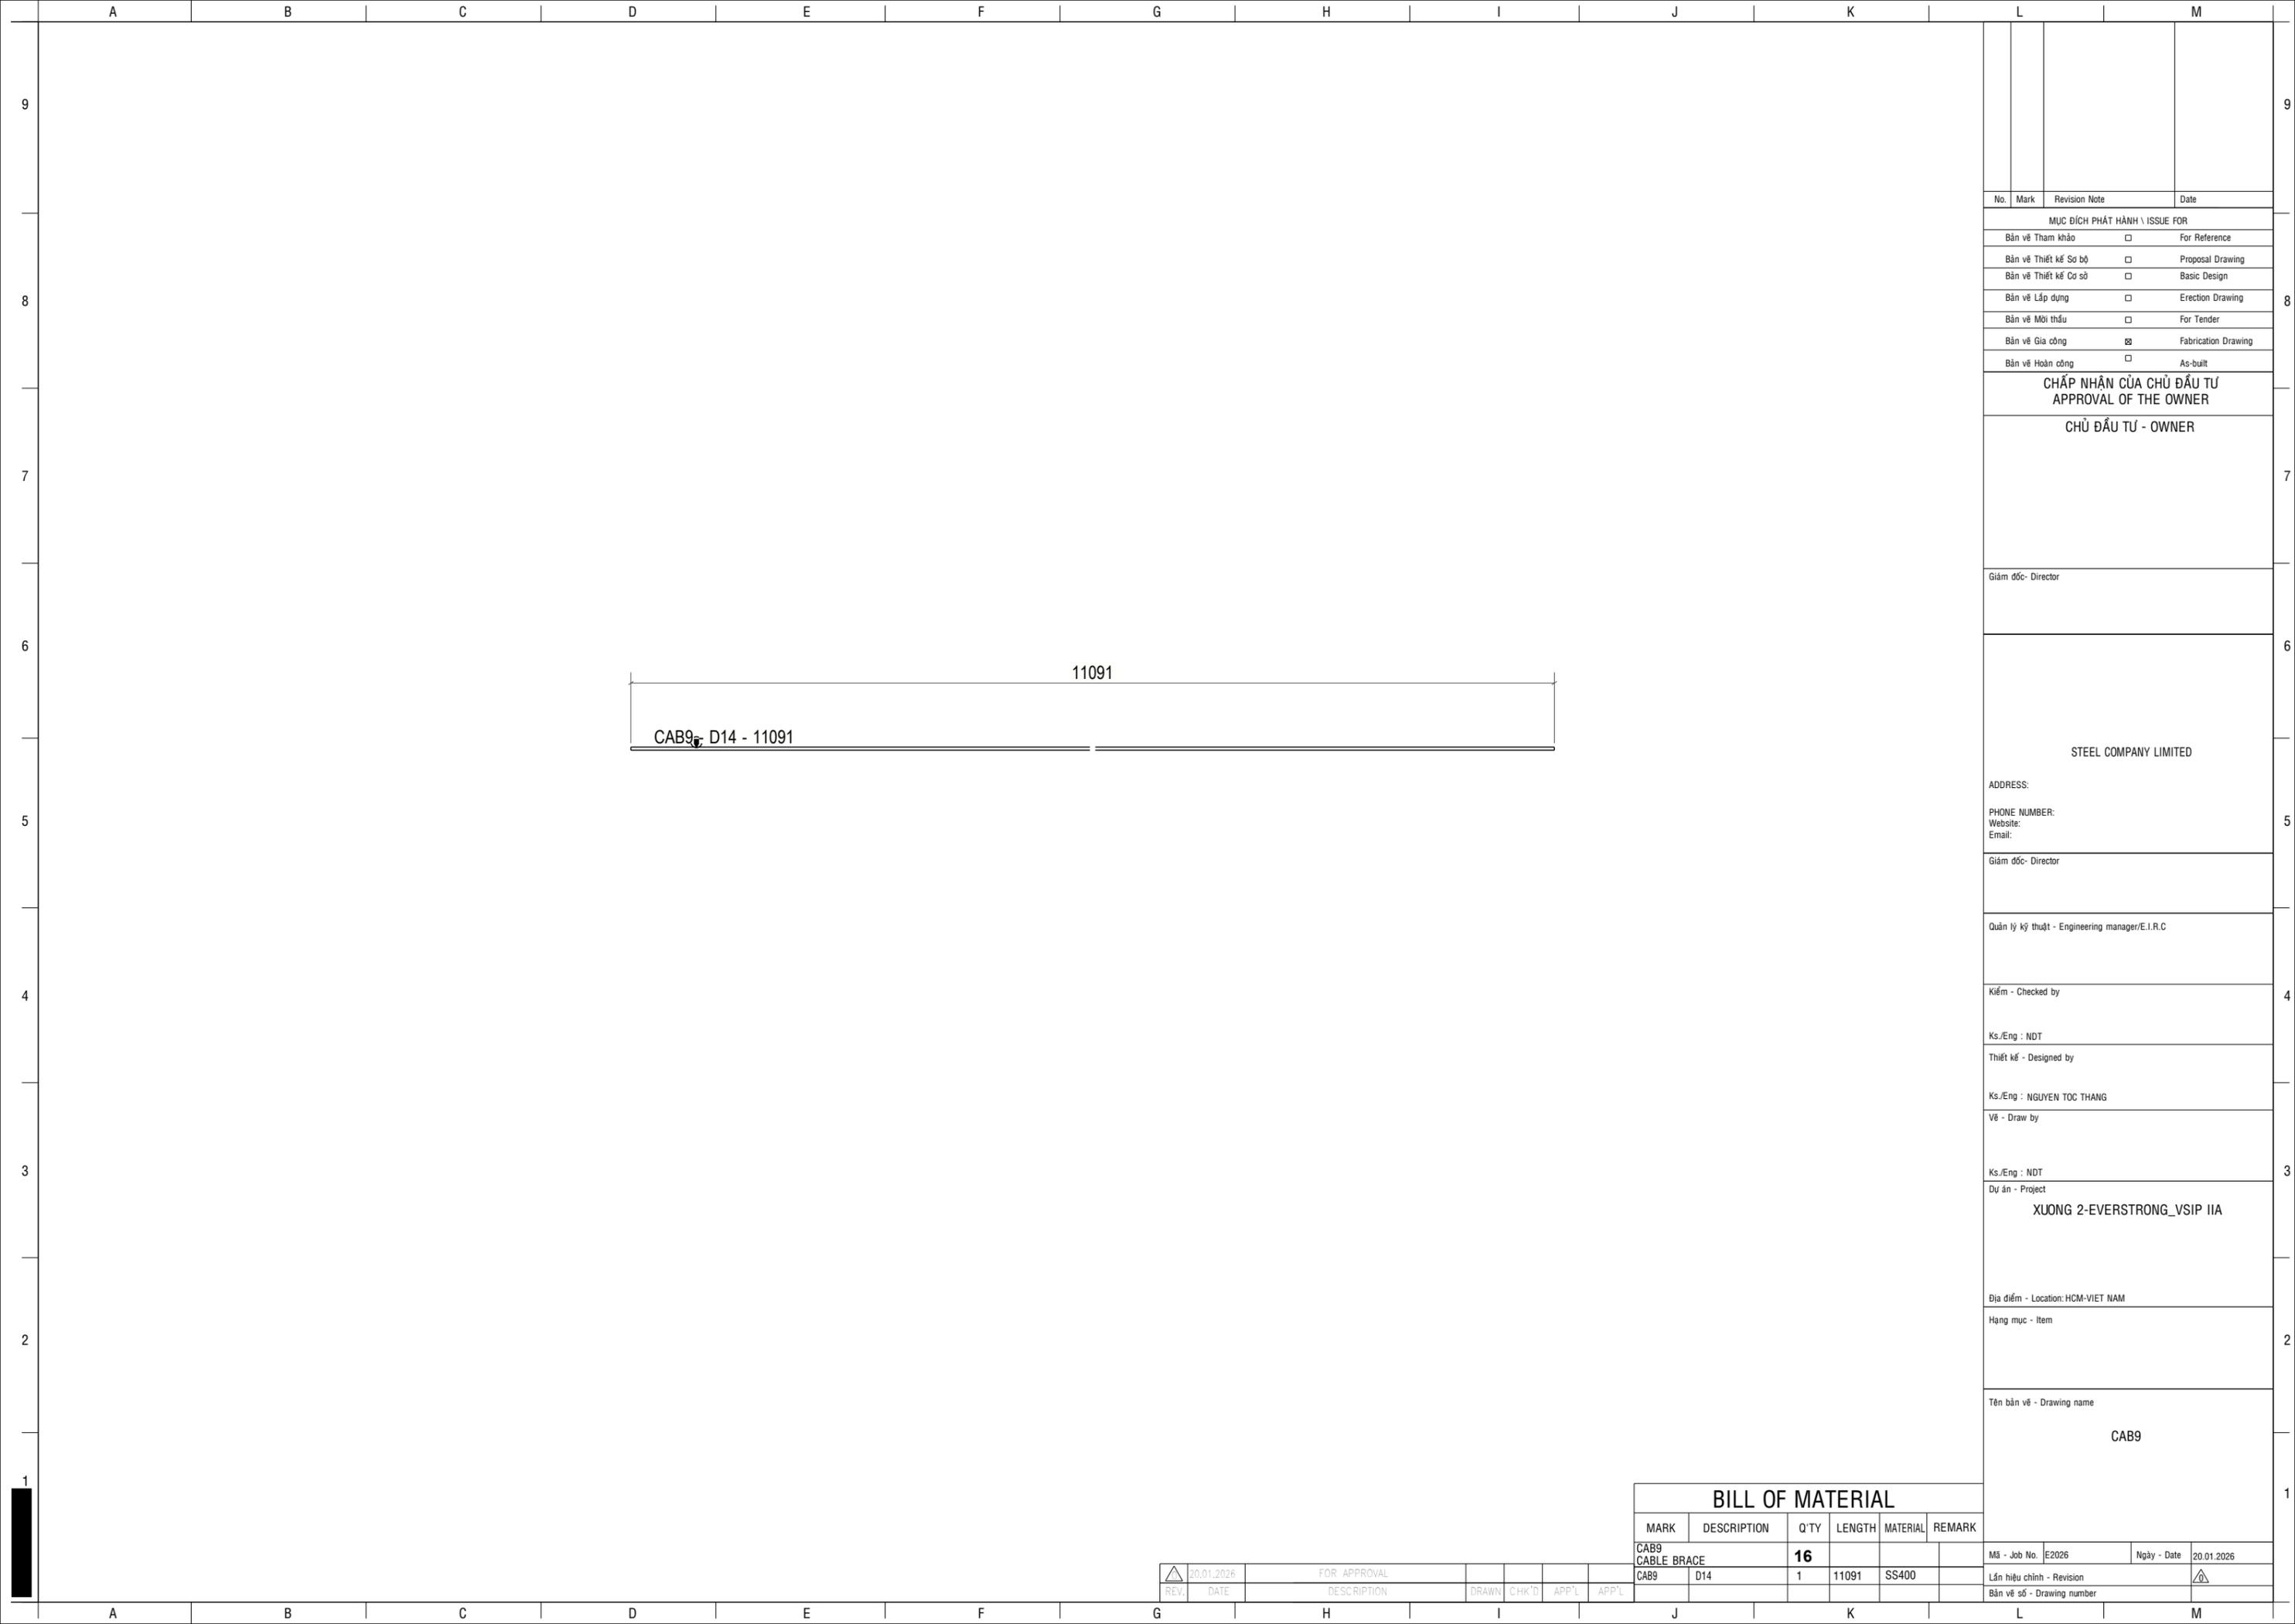

No.	Mark	Revision Note	Date
MỤC ĐÍCH PHÁT HÀNH \ ISSUE FOR			
Bản vẽ Tham khảo		<input type="checkbox"/>	For Reference
Bản vẽ Thiết kế Sơ bộ		<input type="checkbox"/>	Proposal Drawing
Bản vẽ Thiết kế Cơ sở		<input type="checkbox"/>	Basic Design
Bản vẽ Lắp dựng		<input type="checkbox"/>	Erection Drawing
Bản vẽ Mời thầu		<input type="checkbox"/>	For Tender
Bản vẽ Gia công		<input checked="" type="checkbox"/>	Fabrication Drawing
Bản vẽ Hoàn công		<input type="checkbox"/>	As-built

**CHẤP NHẬN CỦA CHỦ ĐẦU TƯ**  
APPROVAL OF THE OWNER

**CHỦ ĐẦU TƯ - OWNER**

Giám đốc- Director

**STEEL COMPANY LIMITED**

ADDRESS:  
PHONE NUMBER:  
Website:  
Email:

Giám đốc- Director

Quản lý kỹ thuật - Engineering manager/E.I.R.C

Kiểm - Checked by

Ks./Eng : NDT

Thiết kế - Designed by

Ks./Eng : NGUYEN TOC THANG

Vẽ - Draw by

Ks./Eng : NDT

Dự án - Project  
**XUONG 2-EVERSTRONG\_VSIP IIA**

Địa điểm - Location: HCM-VIET NAM

Hạng mục - Item



Tên bản vẽ - Drawing name  
**CAB9**

BILL OF MATERIAL					
MARK	DESCRIPTION	Q'TY	LENGTH	MATERIAL	REMARK
CAB9	CABLE BRACE	<b>16</b>			
CAB9	D14	1	11091	SS400	

REV.	DATE	DESCRIPTION	DRAWN	CHK'D	APP'L	APP'L
△	20.01.2026	FOR APPROVAL				

Mã - Job No.	E2026	Ngày - Date	20.01.2026
--------------	-------	-------------	------------

Lần hiệu chỉnh - Revision	△
Bản vẽ số - Drawing number	

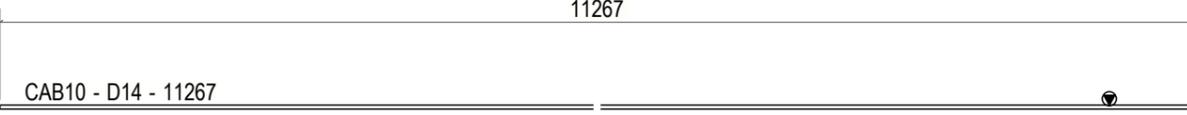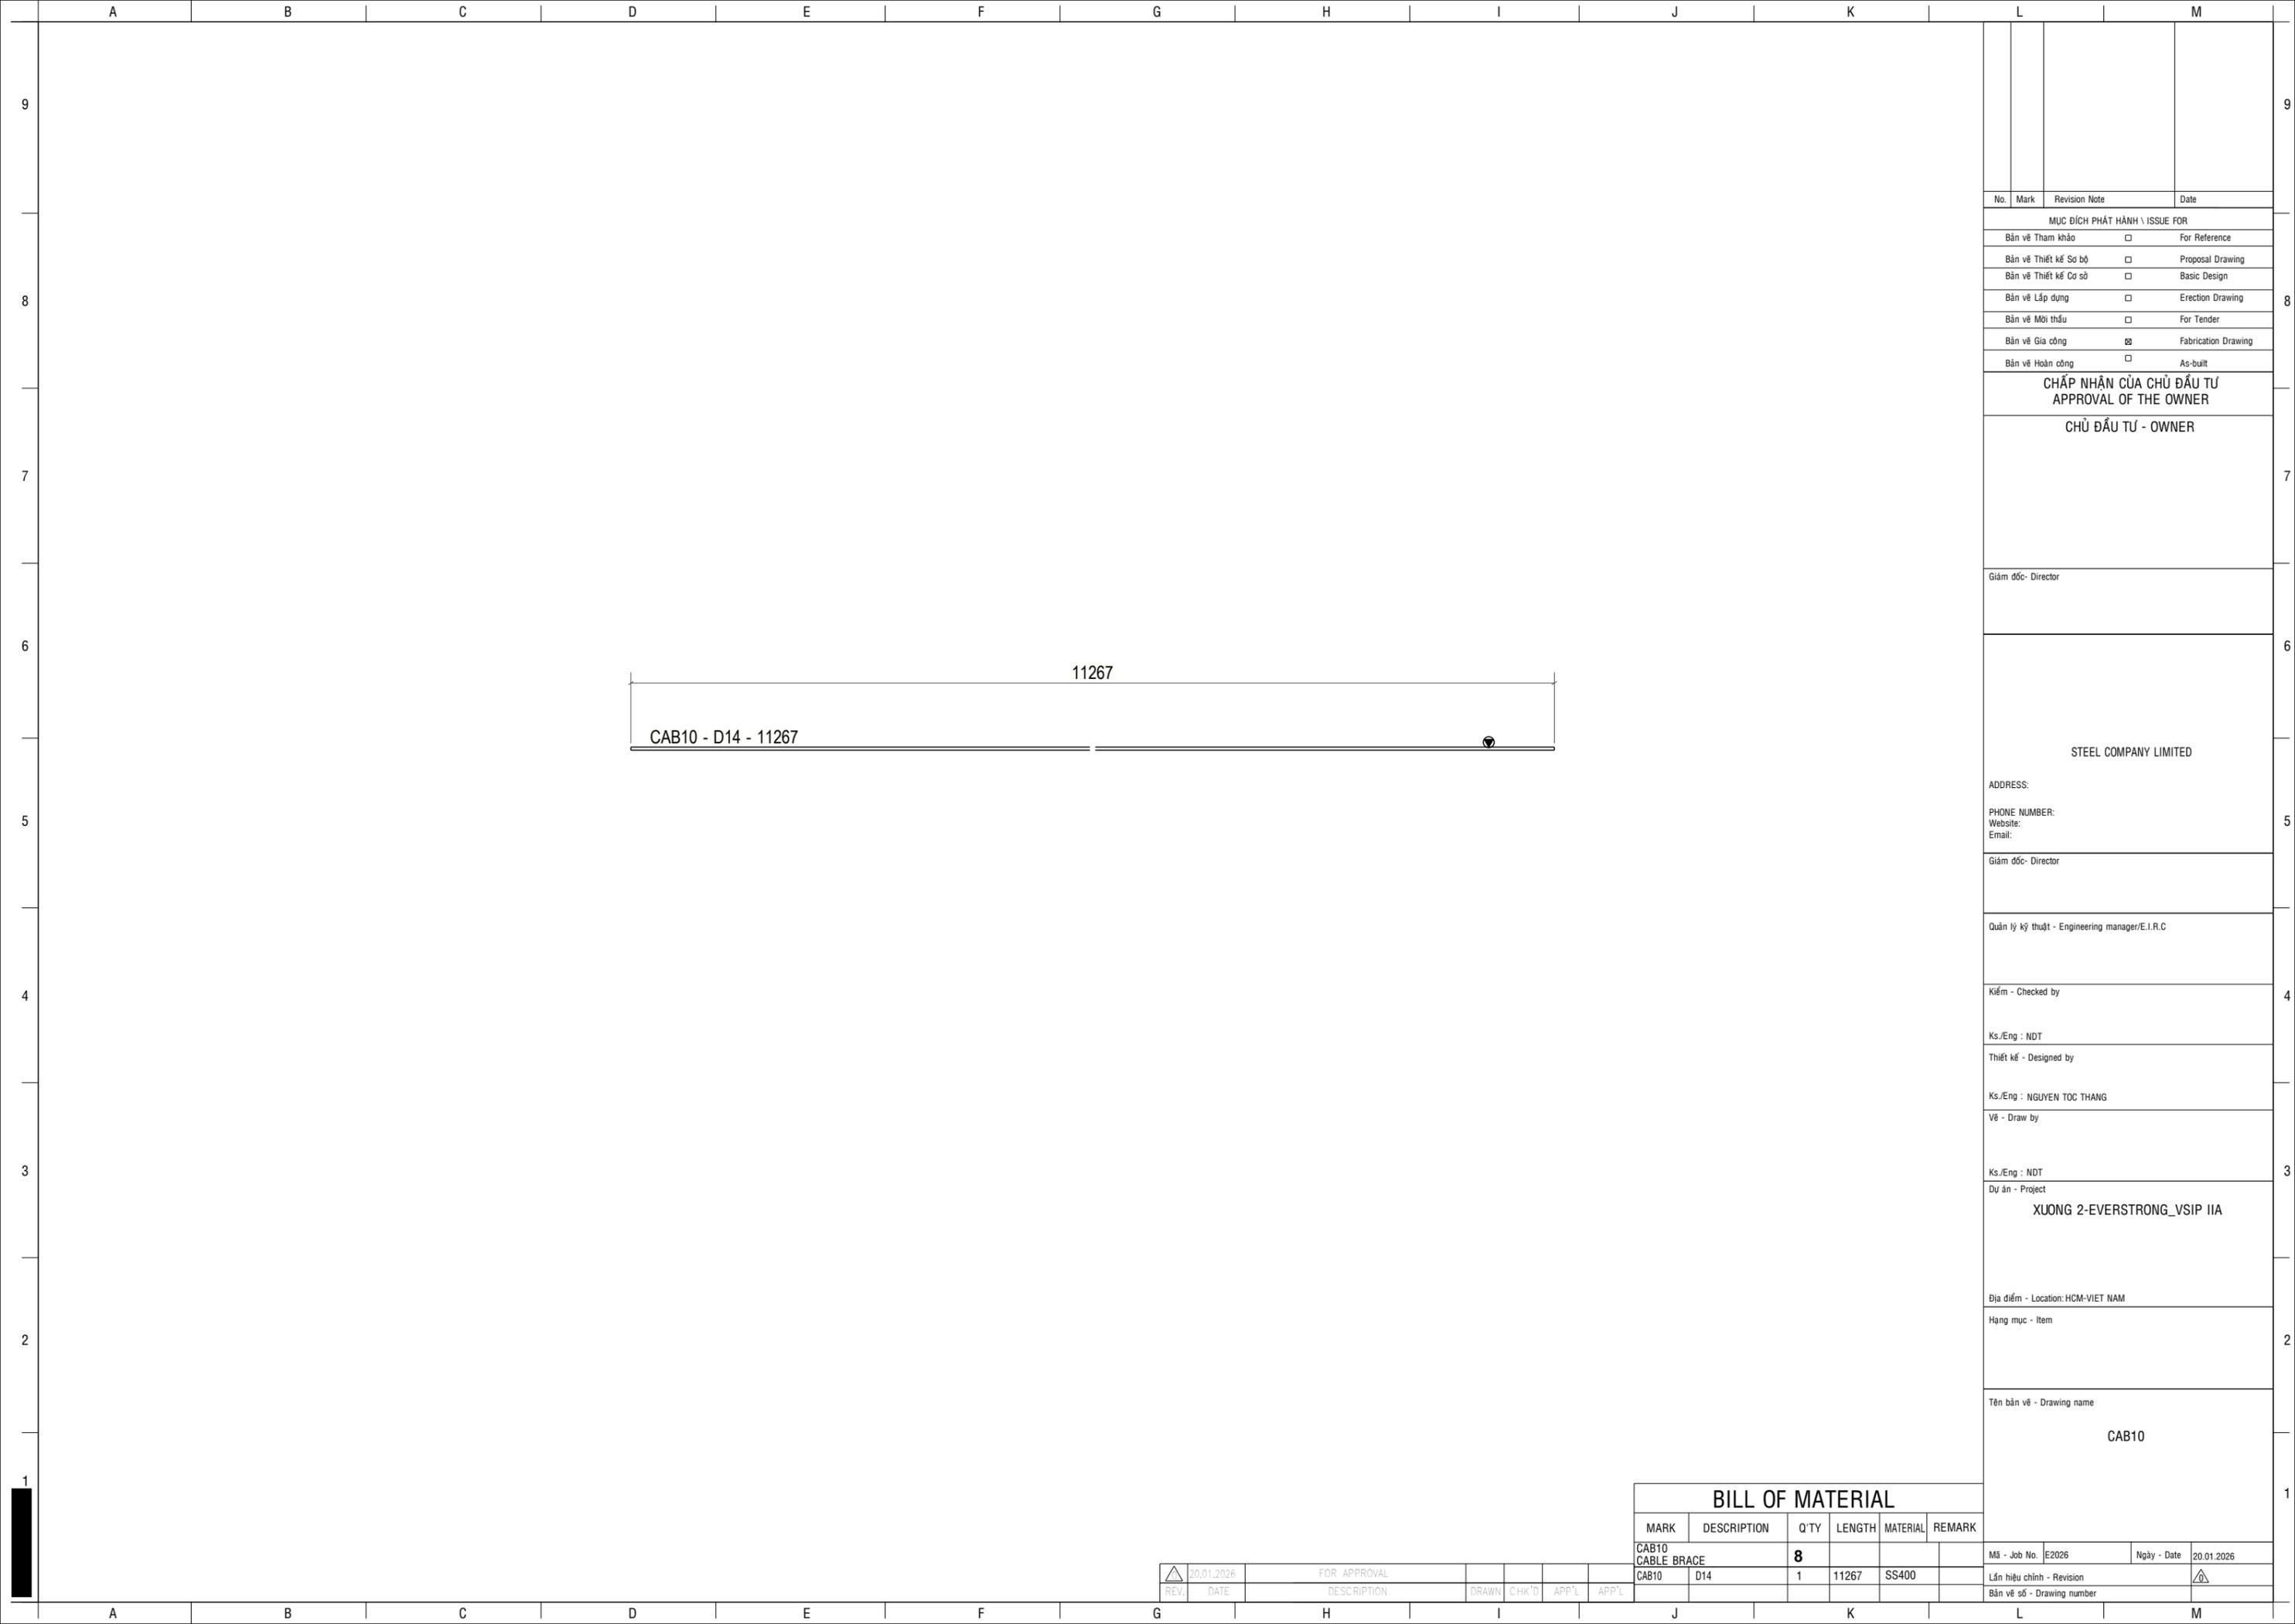

No.	Mark	Revision Note	Date
MỤC ĐÍCH PHÁT HÀNH \ ISSUE FOR			
Bản vẽ Tham khảo		<input type="checkbox"/>	For Reference
Bản vẽ Thiết kế Sơ bộ		<input type="checkbox"/>	Proposal Drawing
Bản vẽ Thiết kế Cơ sở		<input type="checkbox"/>	Basic Design
Bản vẽ Lắp dựng		<input type="checkbox"/>	Erection Drawing
Bản vẽ Mời thầu		<input type="checkbox"/>	For Tender
Bản vẽ Gia công		<input checked="" type="checkbox"/>	Fabrication Drawing
Bản vẽ Hoàn công		<input type="checkbox"/>	As-built

**CHẤP NHẬN CỦA CHỦ ĐẦU TƯ**  
APPROVAL OF THE OWNER

**CHỦ ĐẦU TƯ - OWNER**

Giám đốc- Director

**STEEL COMPANY LIMITED**

ADDRESS:  
PHONE NUMBER:  
Website:  
Email:

Giám đốc- Director

Quản lý kỹ thuật - Engineering manager/E.I.R.C

Kiểm - Checked by

Ks./Eng : NDT

Thiết kế - Designed by

Ks./Eng : NGUYEN TOC THANG

Vẽ - Draw by

Ks./Eng : NDT

Dự án - Project

**XUONG 2-EVERSTRONG\_VSIP IIA**

Địa điểm - Location: HCM-VIET NAM

Hạng mục - Item



Tên bản vẽ - Drawing name

**CAB10**

BILL OF MATERIAL					
MARK	DESCRIPTION	Q'TY	LENGTH	MATERIAL	REMARK
CAB10	CABLE BRACE	<b>8</b>			
CAB10	D14	1	11267	SS400	

REV.	DATE	DESCRIPTION	DRAWN	CHK'D	APP'L	APP'L
△	20.01.2026	FOR APPROVAL				

Mã - Job No.	E2026	Ngày - Date	20.01.2026
Lần hiệu chỉnh - Revision		△	
Bản vẽ số - Drawing number			

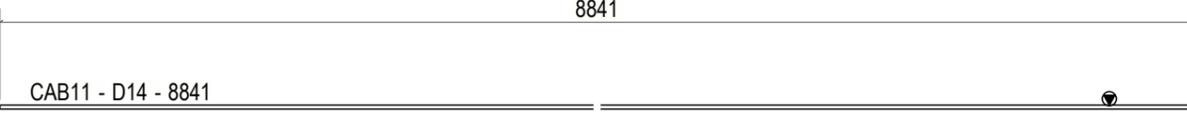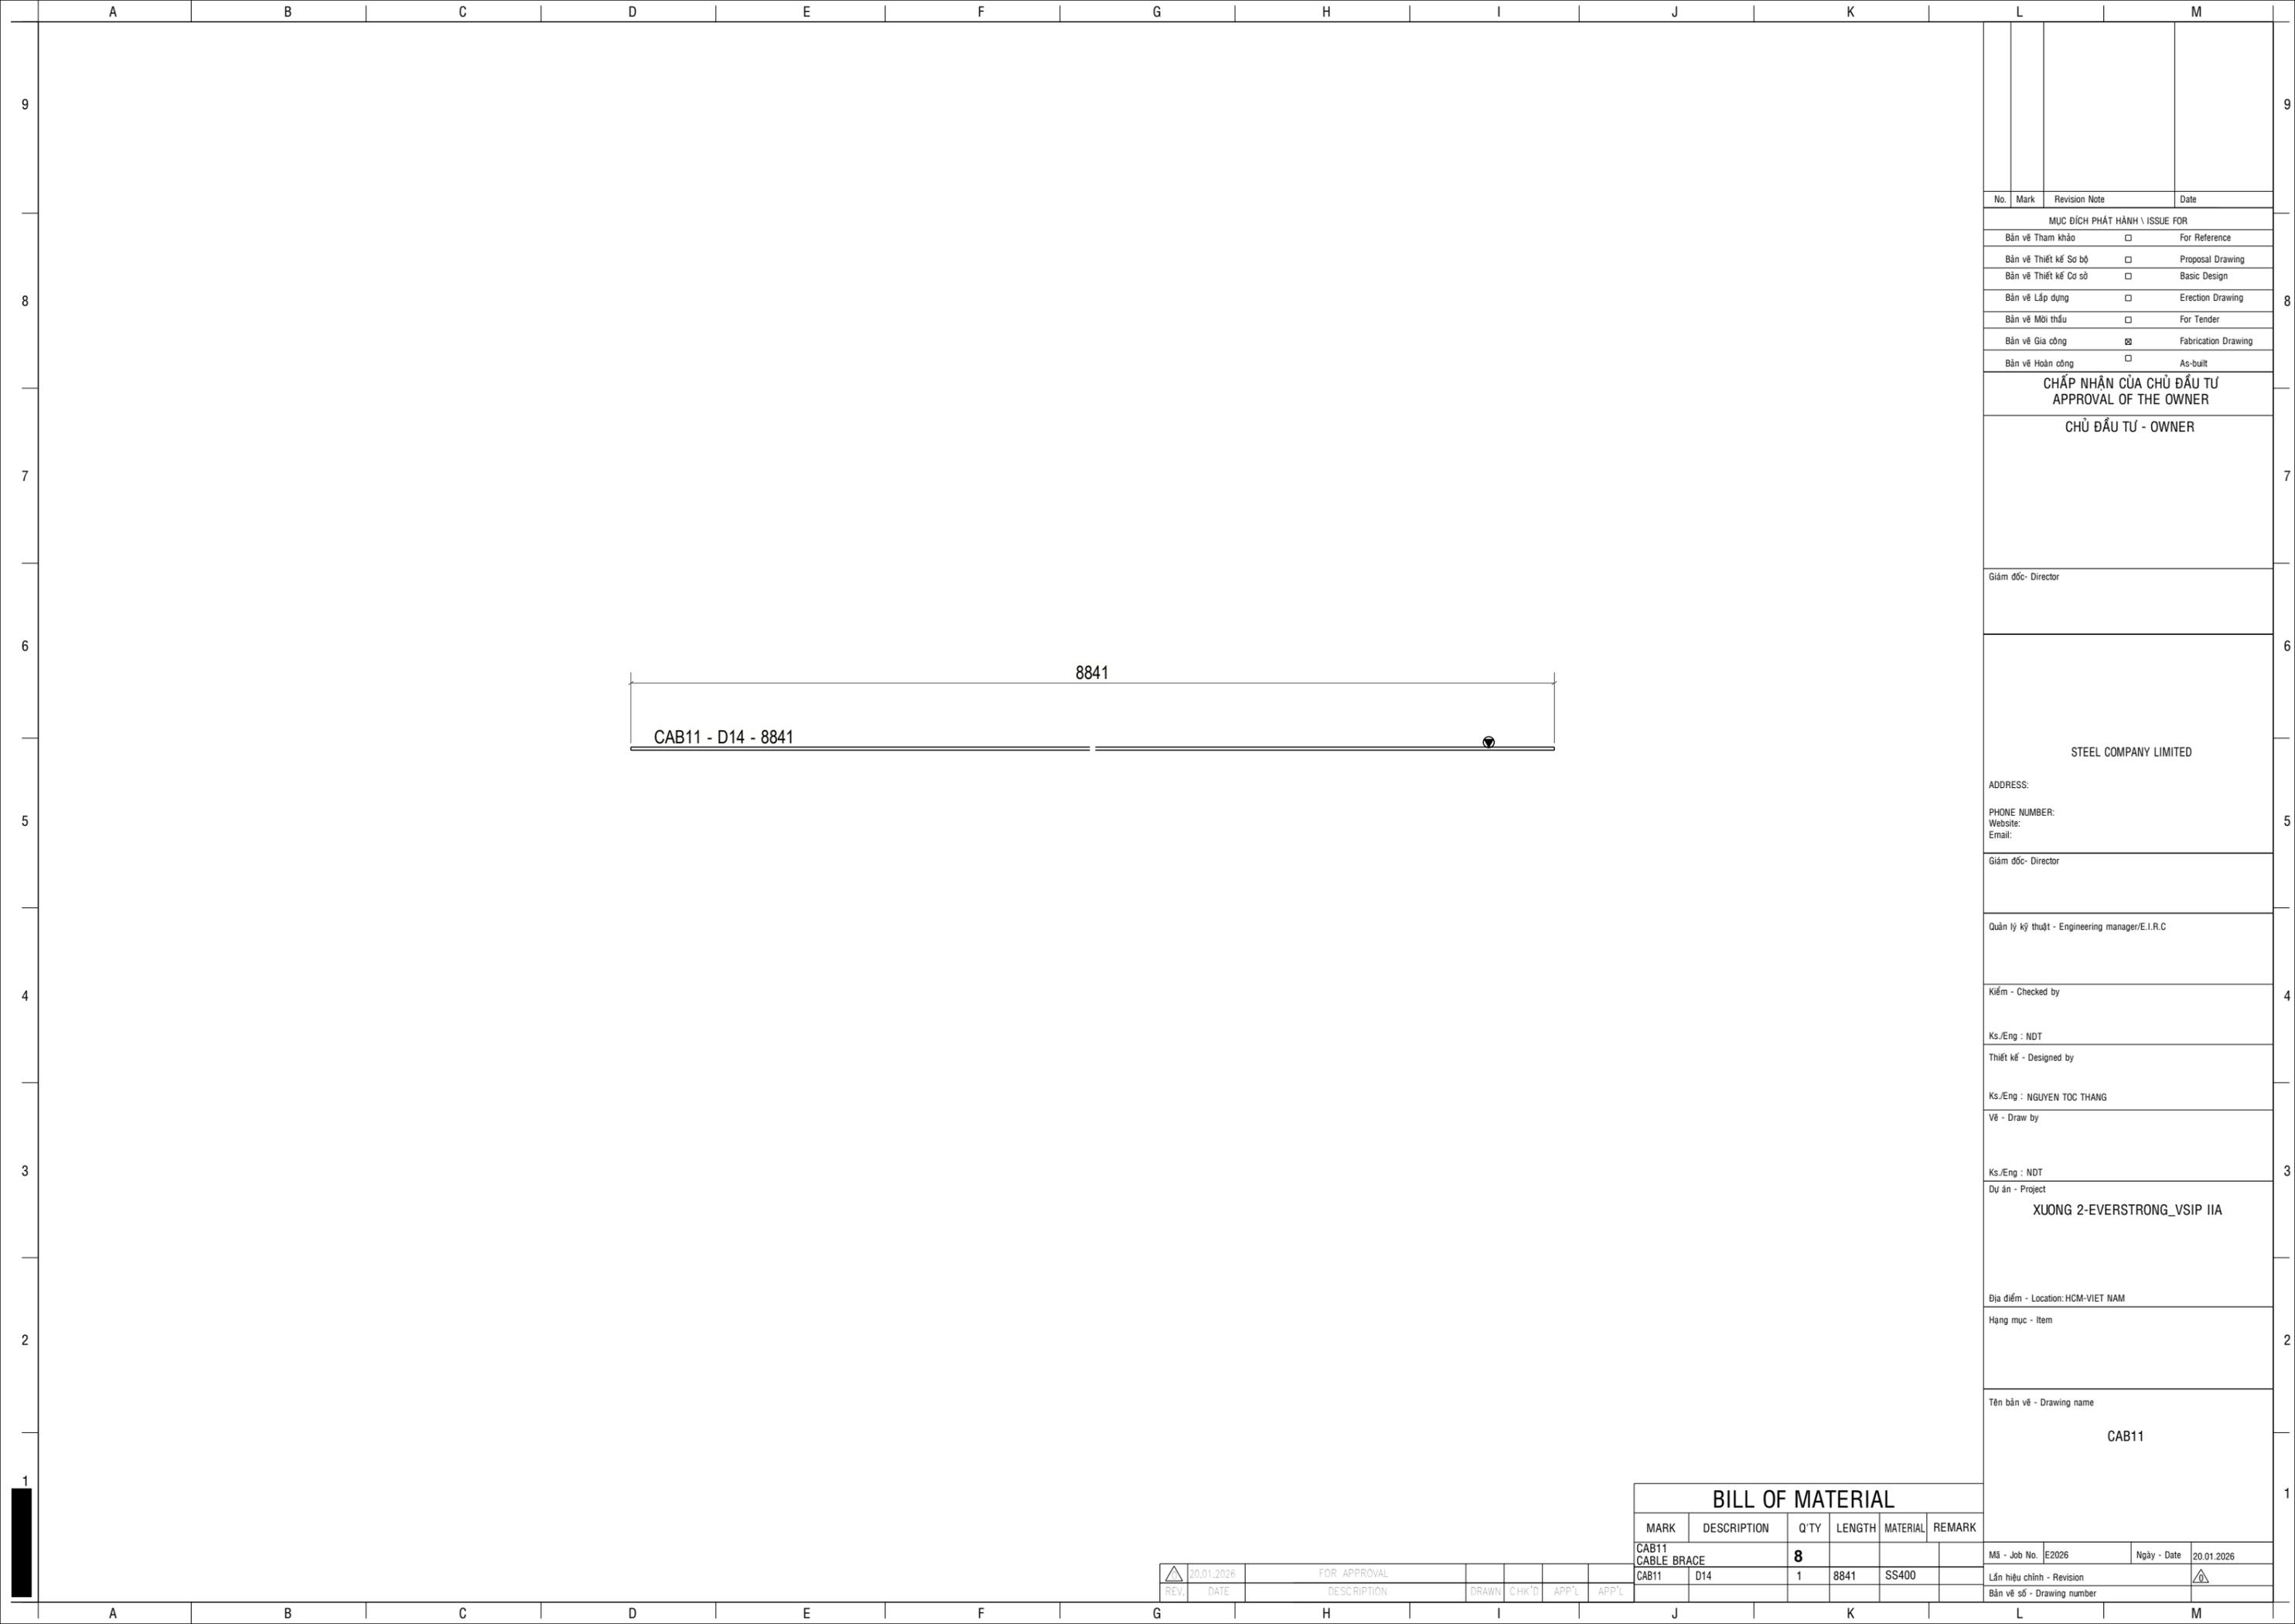

No.	Mark	Revision Note	Date
MỤC ĐÍCH PHÁT HÀNH \ ISSUE FOR			
Bản vẽ Tham khảo		<input type="checkbox"/>	For Reference
Bản vẽ Thiết kế Sơ bộ		<input type="checkbox"/>	Proposal Drawing
Bản vẽ Thiết kế Cơ sở		<input type="checkbox"/>	Basic Design
Bản vẽ Lắp dựng		<input type="checkbox"/>	Erection Drawing
Bản vẽ Mời thầu		<input type="checkbox"/>	For Tender
Bản vẽ Gia công		<input checked="" type="checkbox"/>	Fabrication Drawing
Bản vẽ Hoàn công		<input type="checkbox"/>	As-built

**CHẤP NHẬN CỦA CHỦ ĐẦU TƯ**  
APPROVAL OF THE OWNER

**CHỦ ĐẦU TƯ - OWNER**

Giám đốc- Director

**STEEL COMPANY LIMITED**

ADDRESS:  
PHONE NUMBER:  
Website:  
Email:

Giám đốc- Director

Quản lý kỹ thuật - Engineering manager/E.I.R.C

Kiểm - Checked by

Ks./Eng : NDT

Thiết kế - Designed by

Ks./Eng : NGUYEN TOC THANG

Vẽ - Draw by

Ks./Eng : NDT

Dự án - Project

**XUONG 2-EVERSTRONG\_VSIP IIA**

Địa điểm - Location: HCM-VIET NAM

Hạng mục - Item

Tên bản vẽ - Drawing name

**CAB11**


**BILL OF MATERIAL**

MARK	DESCRIPTION	Q'TY	LENGTH	MATERIAL	REMARK
CAB11	CABLE BRACE	<b>8</b>			
CAB11	D14	1	8841	SS400	

REV.	DATE	DESCRIPTION	DRAWN	CHK'D	APP'L	APP'L
△	20.01.2026	FOR APPROVAL				

Mã - Job No.	E2026	Ngày - Date	20.01.2026
--------------	-------	-------------	------------

Lần hiệu chỉnh - Revision	△
Bản vẽ số - Drawing number	

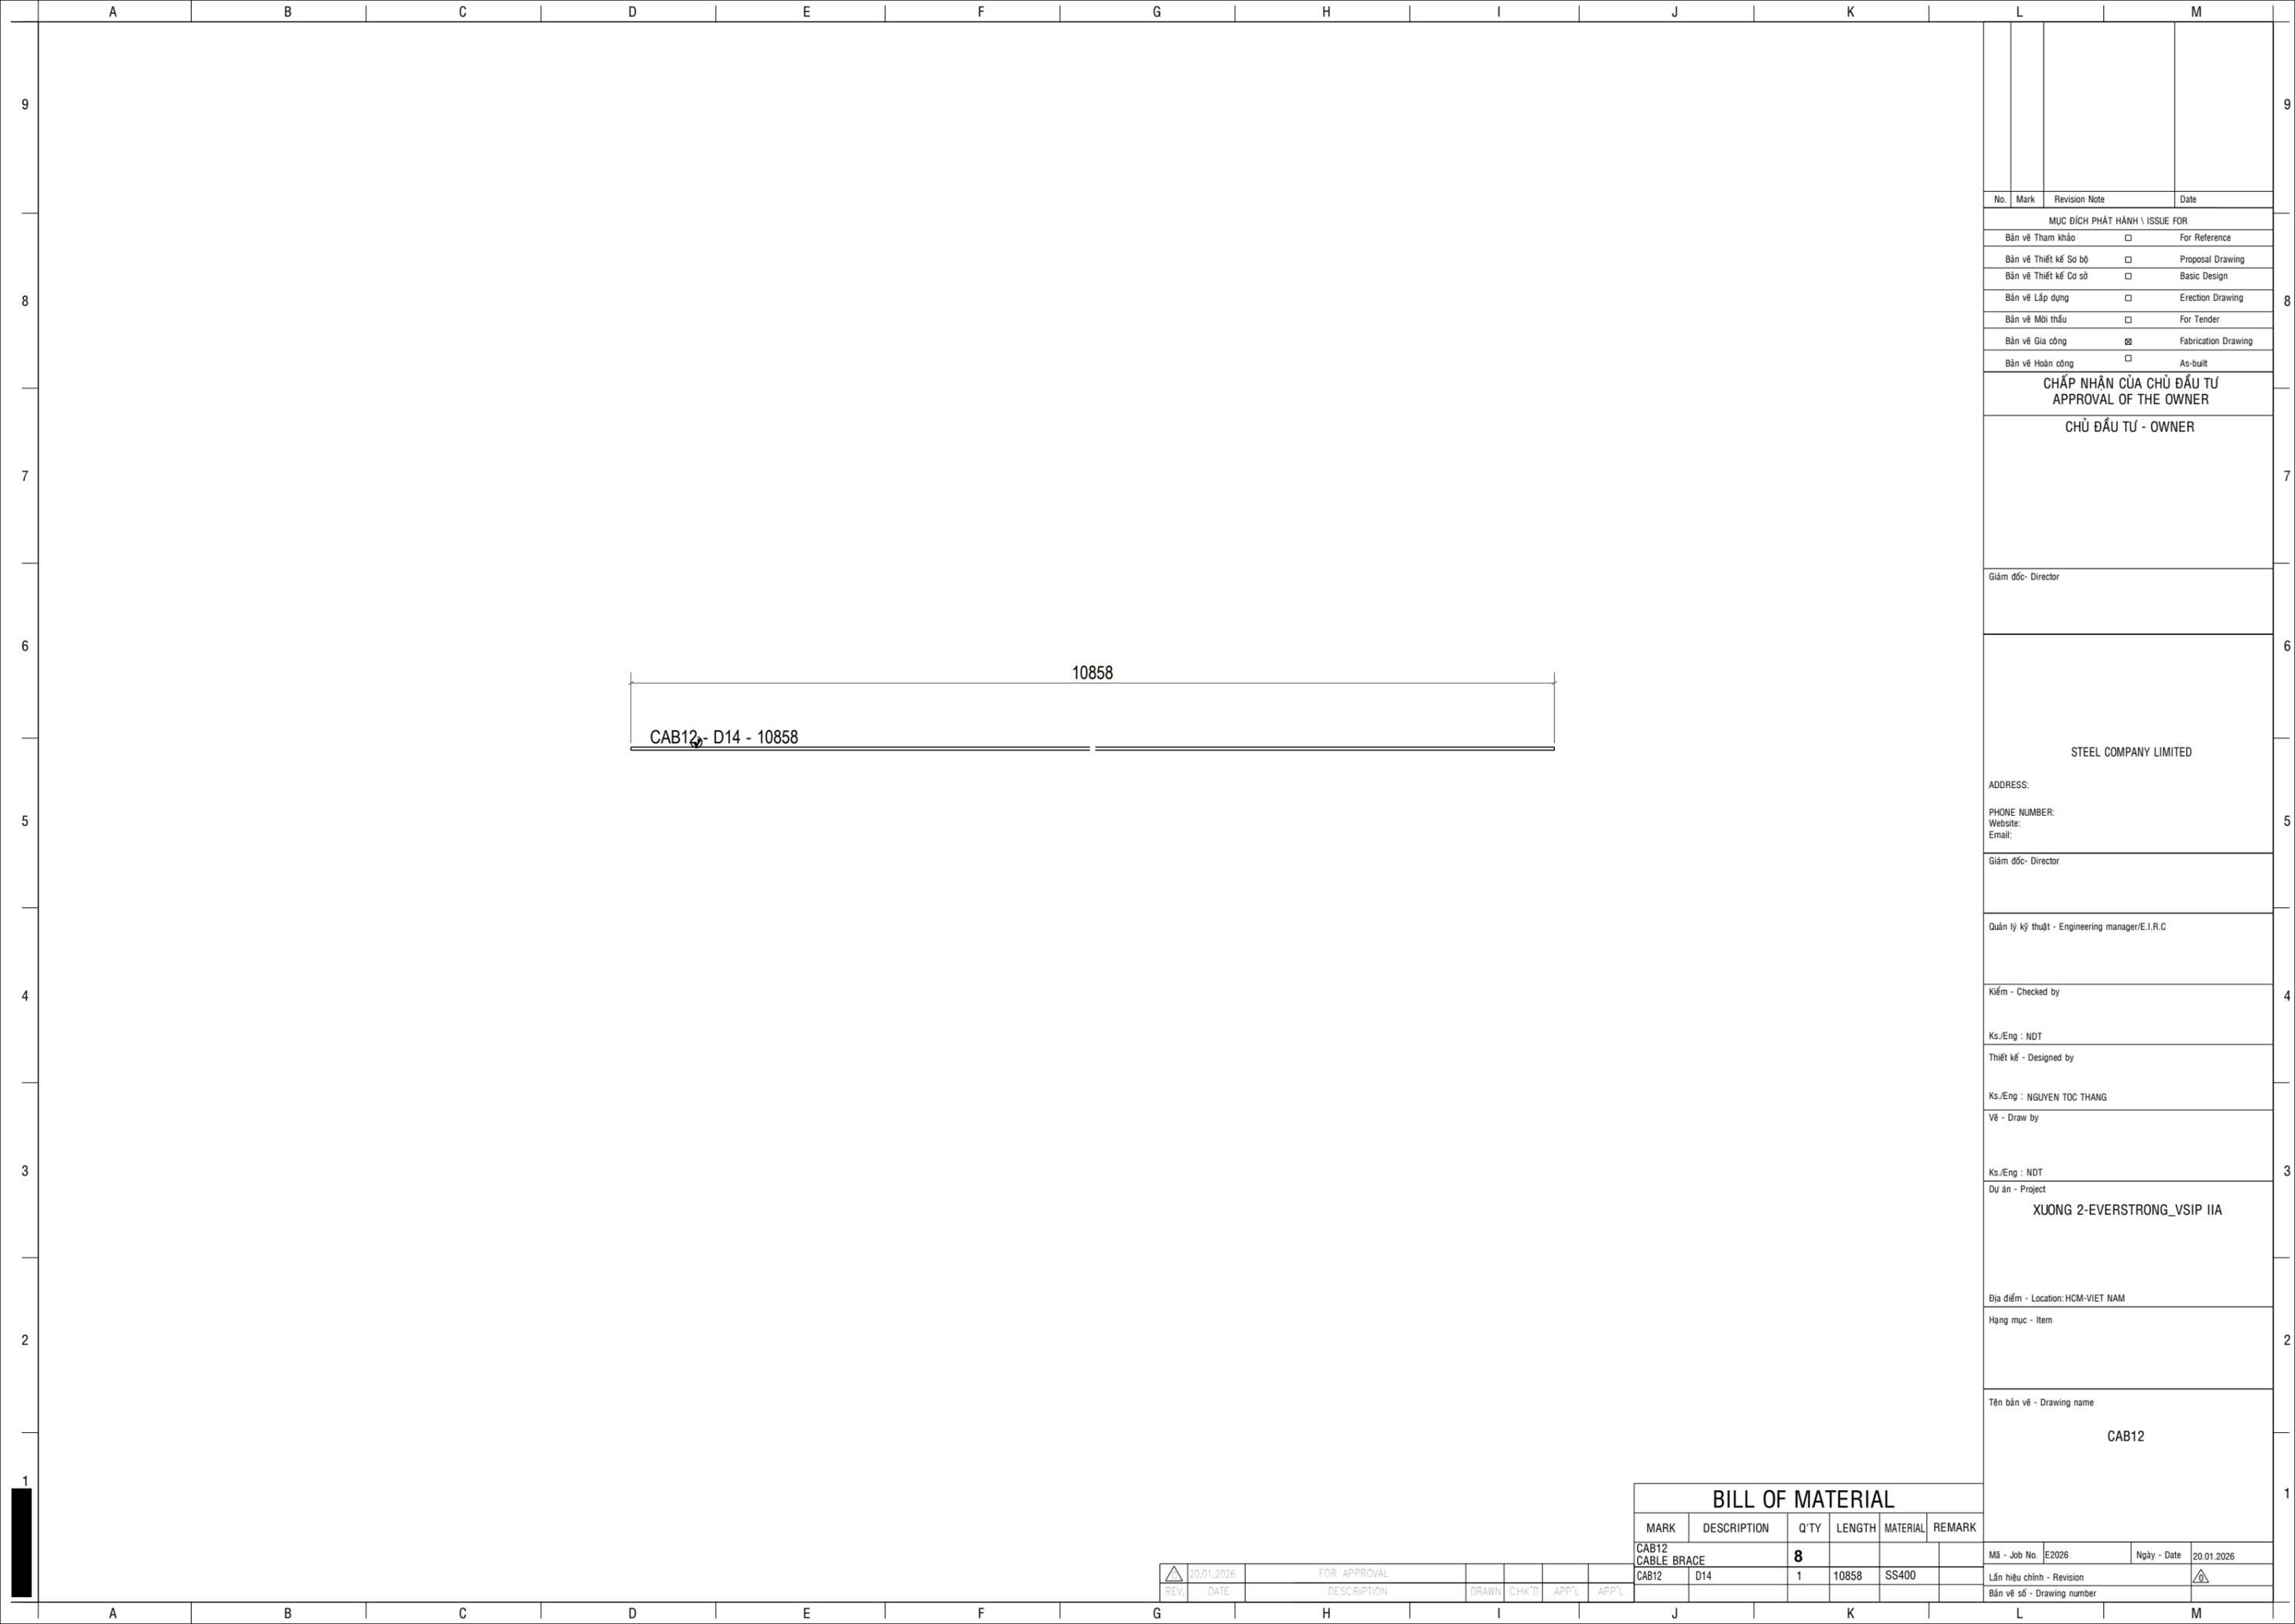


No.	Mark	Revision Note	Date
MỤC ĐÍCH PHÁT HÀNH \ ISSUE FOR			
Bản vẽ Tham khảo	<input type="checkbox"/>	For Reference	
Bản vẽ Thiết kế Sơ bộ	<input type="checkbox"/>	Proposal Drawing	
Bản vẽ Thiết kế Cơ sở	<input type="checkbox"/>	Basic Design	
Bản vẽ Lắp dựng	<input type="checkbox"/>	Erection Drawing	
Bản vẽ Mời thầu	<input type="checkbox"/>	For Tender	
Bản vẽ Gia công	<input checked="" type="checkbox"/>	Fabrication Drawing	
Bản vẽ Hoàn công	<input type="checkbox"/>	As-built	

**CHẤP NHẬN CỦA CHỦ ĐẦU TƯ**  
APPROVAL OF THE OWNER

**CHỦ ĐẦU TƯ - OWNER**

Giám đốc- Director

**STEEL COMPANY LIMITED**

ADDRESS:  
PHONE NUMBER:  
Website:  
Email:

Giám đốc- Director

Quản lý kỹ thuật - Engineering manager/E.I.R.C

Kiểm - Checked by

Ks./Eng : NDT

Thiết kế - Designed by

Ks./Eng : NGUYEN TOC THANG

Vẽ - Draw by

Ks./Eng : NDT

Dự án - Project  
**XUONG 2-EVERSTRONG\_VSIP IIA**

Địa điểm - Location: HCM-VIET NAM

Hạng mục - Item


Tên bản vẽ - Drawing name  
**CAB12**

BILL OF MATERIAL					
MARK	DESCRIPTION	Q'TY	LENGTH	MATERIAL	REMARK
CAB12	CABLE BRACE	<b>8</b>			
CAB12	D14	1	10858	SS400	

	20.01.2026	FOR APPROVAL					
REV.	DATE	DESCRIPTION	DRAWN	CHK'D	APP'L	APP'L	

Mã - Job No.	E2026	Ngày - Date	20.01.2026
--------------	-------	-------------	------------

Lần hiệu chỉnh - Revision	
Bản vẽ số - Drawing number	

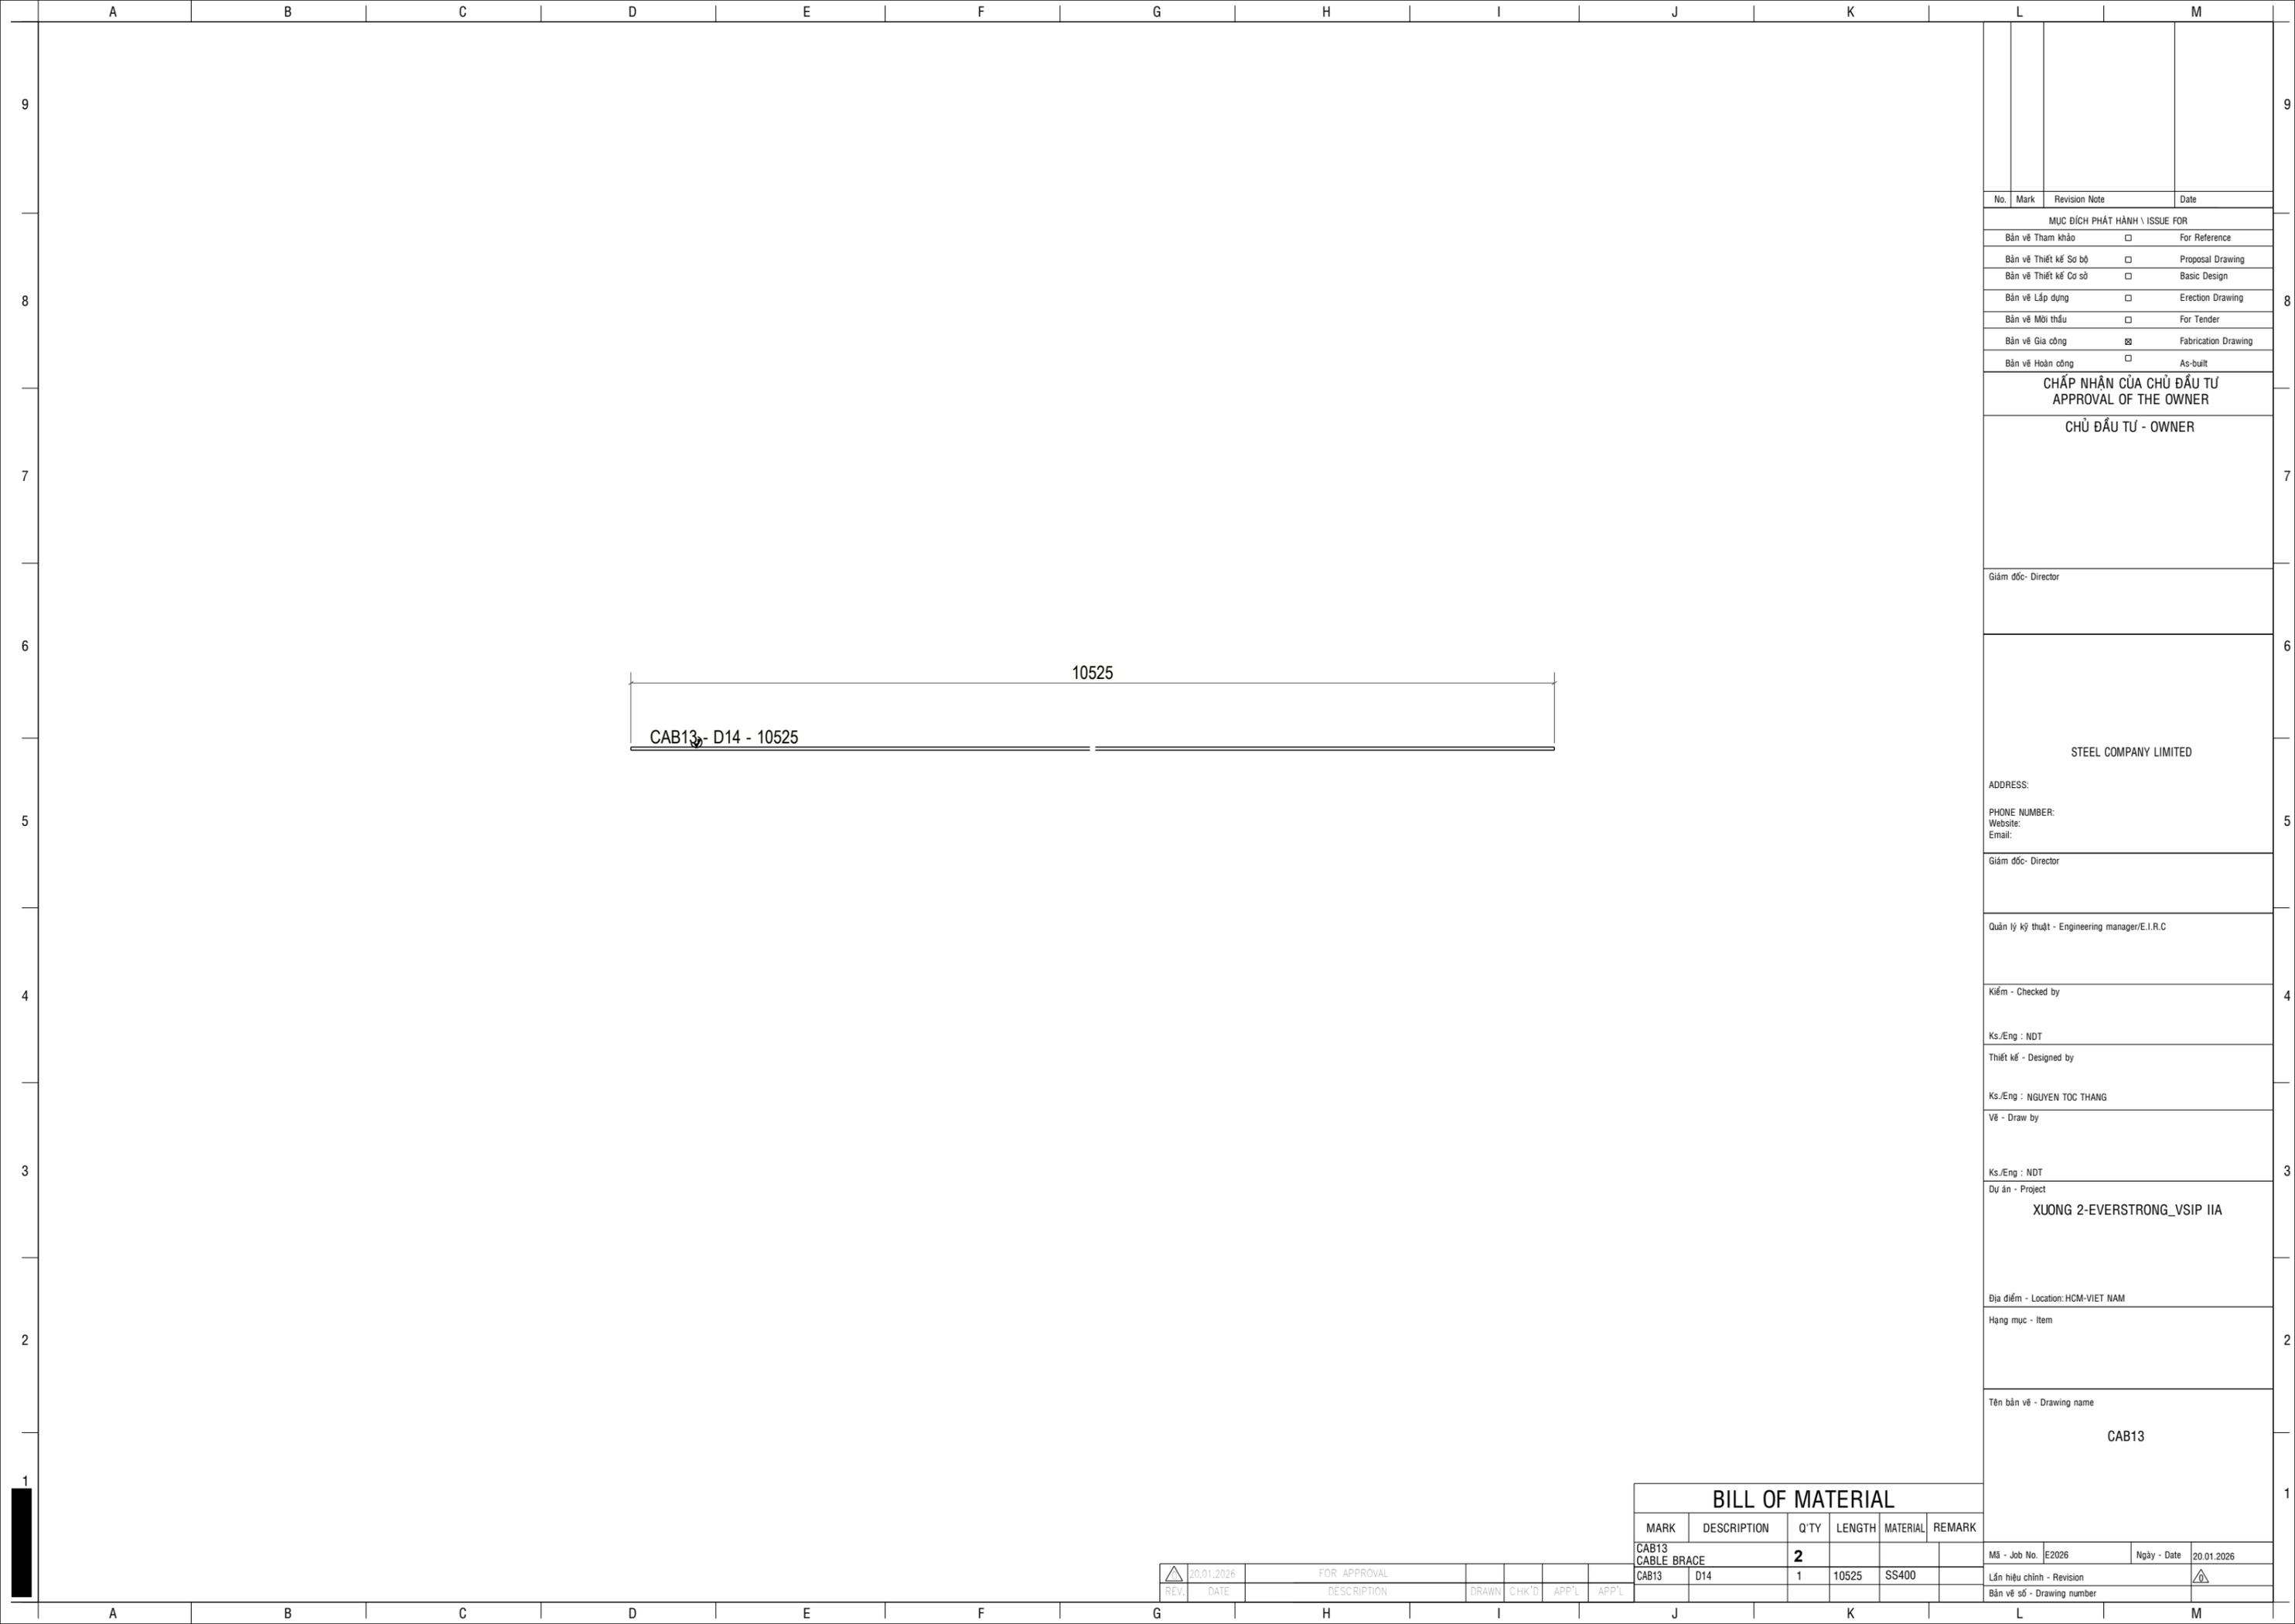

No.	Mark	Revision Note	Date
MỤC ĐÍCH PHÁT HÀNH \ ISSUE FOR			
Bản vẽ Tham khảo		<input type="checkbox"/>	For Reference
Bản vẽ Thiết kế Sơ bộ		<input type="checkbox"/>	Proposal Drawing
Bản vẽ Thiết kế Cơ sở		<input type="checkbox"/>	Basic Design
Bản vẽ Lắp dựng		<input type="checkbox"/>	Erection Drawing
Bản vẽ Mời thầu		<input type="checkbox"/>	For Tender
Bản vẽ Gia công		<input checked="" type="checkbox"/>	Fabrication Drawing
Bản vẽ Hoàn công		<input type="checkbox"/>	As-built

**CHẤP NHẬN CỦA CHỦ ĐẦU TƯ**  
APPROVAL OF THE OWNER

**CHỦ ĐẦU TƯ - OWNER**

Giám đốc- Director

**STEEL COMPANY LIMITED**

ADDRESS:  
PHONE NUMBER:  
Website:  
Email:

Giám đốc- Director

Quản lý kỹ thuật - Engineering manager/E.I.R.C

Kiểm - Checked by

Ks./Eng : NDT

Thiết kế - Designed by

Ks./Eng : NGUYEN TOC THANG

Vẽ - Draw by

Ks./Eng : NDT

Dự án - Project  
**XUONG 2-EVERSTRONG\_VSIP IIA**


Địa điểm - Location: HCM-VIET NAM

Hạng mục - Item

Tên bản vẽ - Drawing name  
**CAB13**

BILL OF MATERIAL					
MARK	DESCRIPTION	Q'TY	LENGTH	MATERIAL	REMARK
CAB13	CABLE BRACE	<b>2</b>			
CAB13	D14	1	10525	SS400	

△	20.01.2026	FOR APPROVAL								Mã - Job No.	E2026	Ngày - Date	20.01.2026
REV.	DATE	DESCRIPTION	DRAWN	CHK'D	APP'L	APP'L				Lần hiệu chỉnh - Revision		△	
										Bản vẽ số - Drawing number			

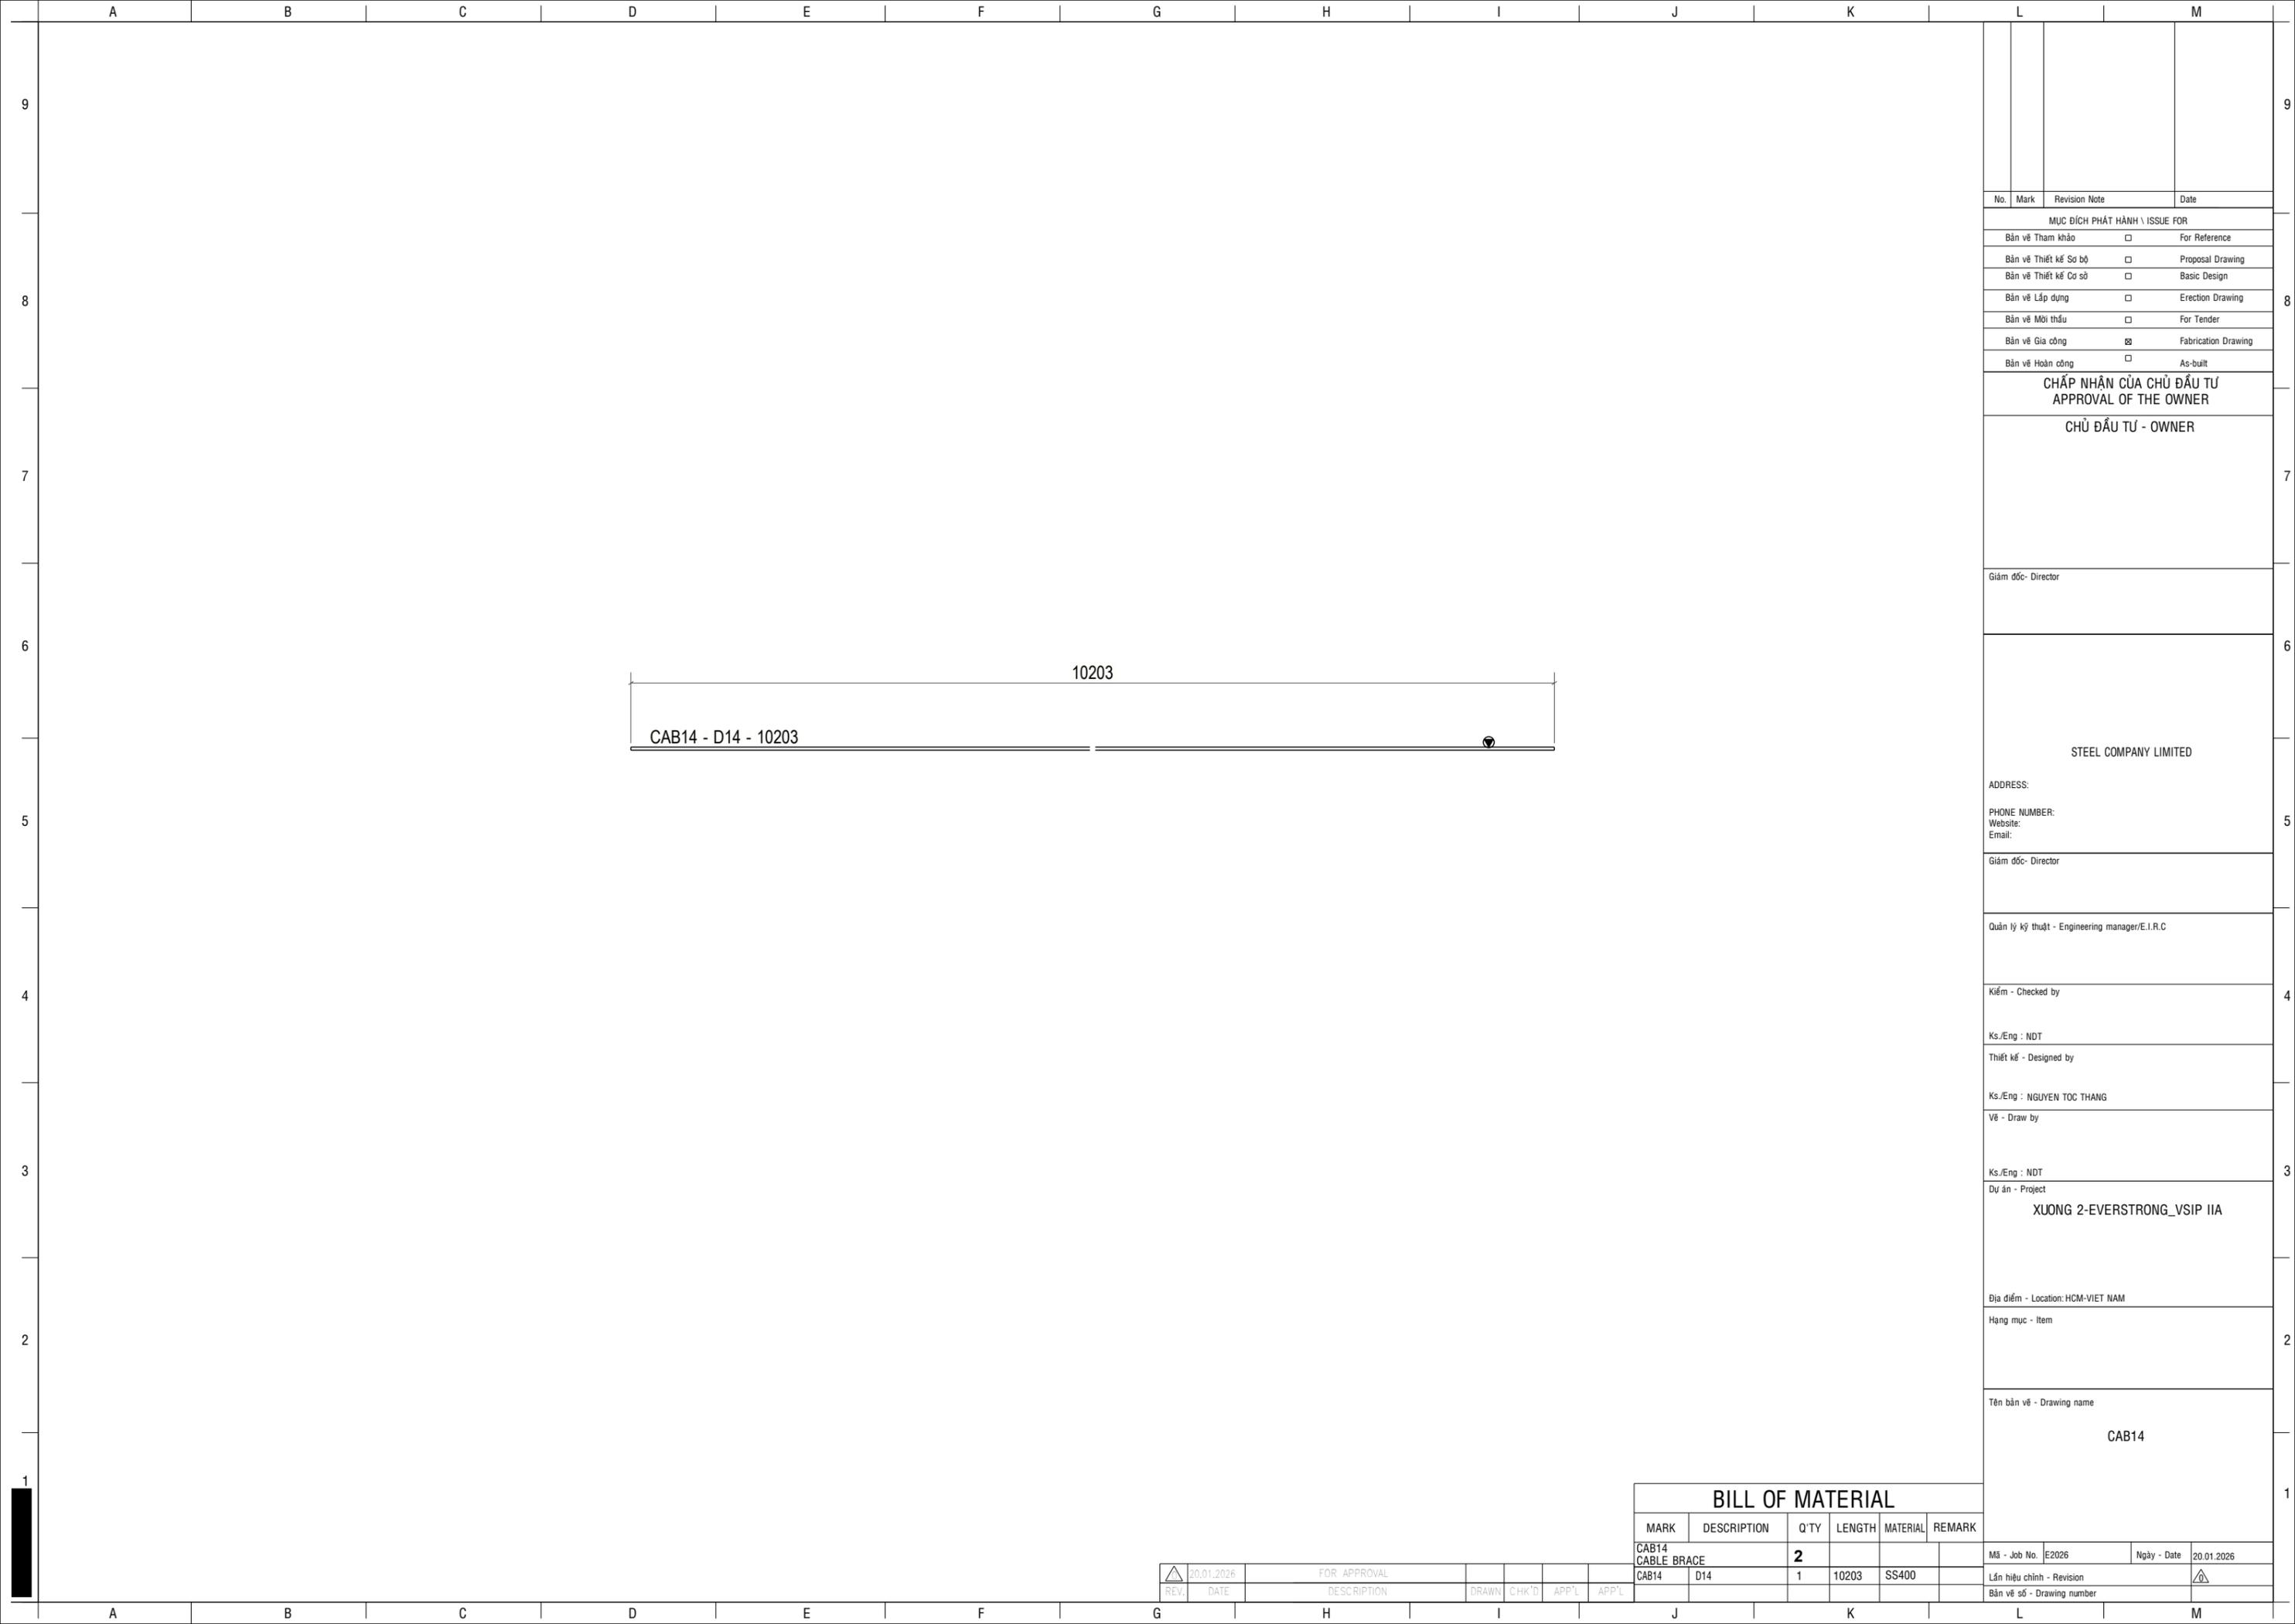

No.	Mark	Revision Note	Date
MỤC ĐÍCH PHÁT HÀNH \ ISSUE FOR			
Bản vẽ Tham khảo		<input type="checkbox"/>	For Reference
Bản vẽ Thiết kế Sơ bộ		<input type="checkbox"/>	Proposal Drawing
Bản vẽ Thiết kế Cơ sở		<input type="checkbox"/>	Basic Design
Bản vẽ Lắp dựng		<input type="checkbox"/>	Erection Drawing
Bản vẽ Mời thầu		<input type="checkbox"/>	For Tender
Bản vẽ Gia công		<input checked="" type="checkbox"/>	Fabrication Drawing
Bản vẽ Hoàn công		<input type="checkbox"/>	As-built

**CHẤP NHẬN CỦA CHỦ ĐẦU TƯ**  
APPROVAL OF THE OWNER

**CHỦ ĐẦU TƯ - OWNER**

Giám đốc- Director

**STEEL COMPANY LIMITED**

ADDRESS:  
PHONE NUMBER:  
Website:  
Email:

Giám đốc- Director

Quản lý kỹ thuật - Engineering manager/E.I.R.C

Kiểm - Checked by

Ks./Eng : NDT

Thiết kế - Designed by

Ks./Eng : NGUYEN TOC THANG

Vẽ - Draw by

Ks./Eng : NDT

Dự án - Project  
**XUONG 2-EVERSTRONG\_VSIP IIA**

Địa điểm - Location: HCM-VIET NAM

Hạng mục - Item



Tên bản vẽ - Drawing name  
**CAB14**

BILL OF MATERIAL					
MARK	DESCRIPTION	Q'TY	LENGTH	MATERIAL	REMARK
CAB14	CABLE BRACE	<b>2</b>			
CAB14	D14	1	10203	SS400	

REV.	DATE	DESCRIPTION	DRAWN	CHK'D	APP'L	APP'L
△	20.01.2026	FOR APPROVAL				

Mã - Job No.	E2026	Ngày - Date	20.01.2026
--------------	-------	-------------	------------

Lần hiệu chỉnh - Revision	△
Bản vẽ số - Drawing number	

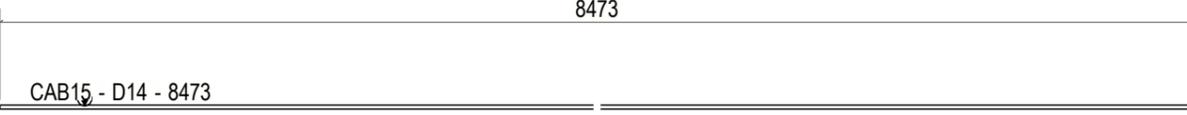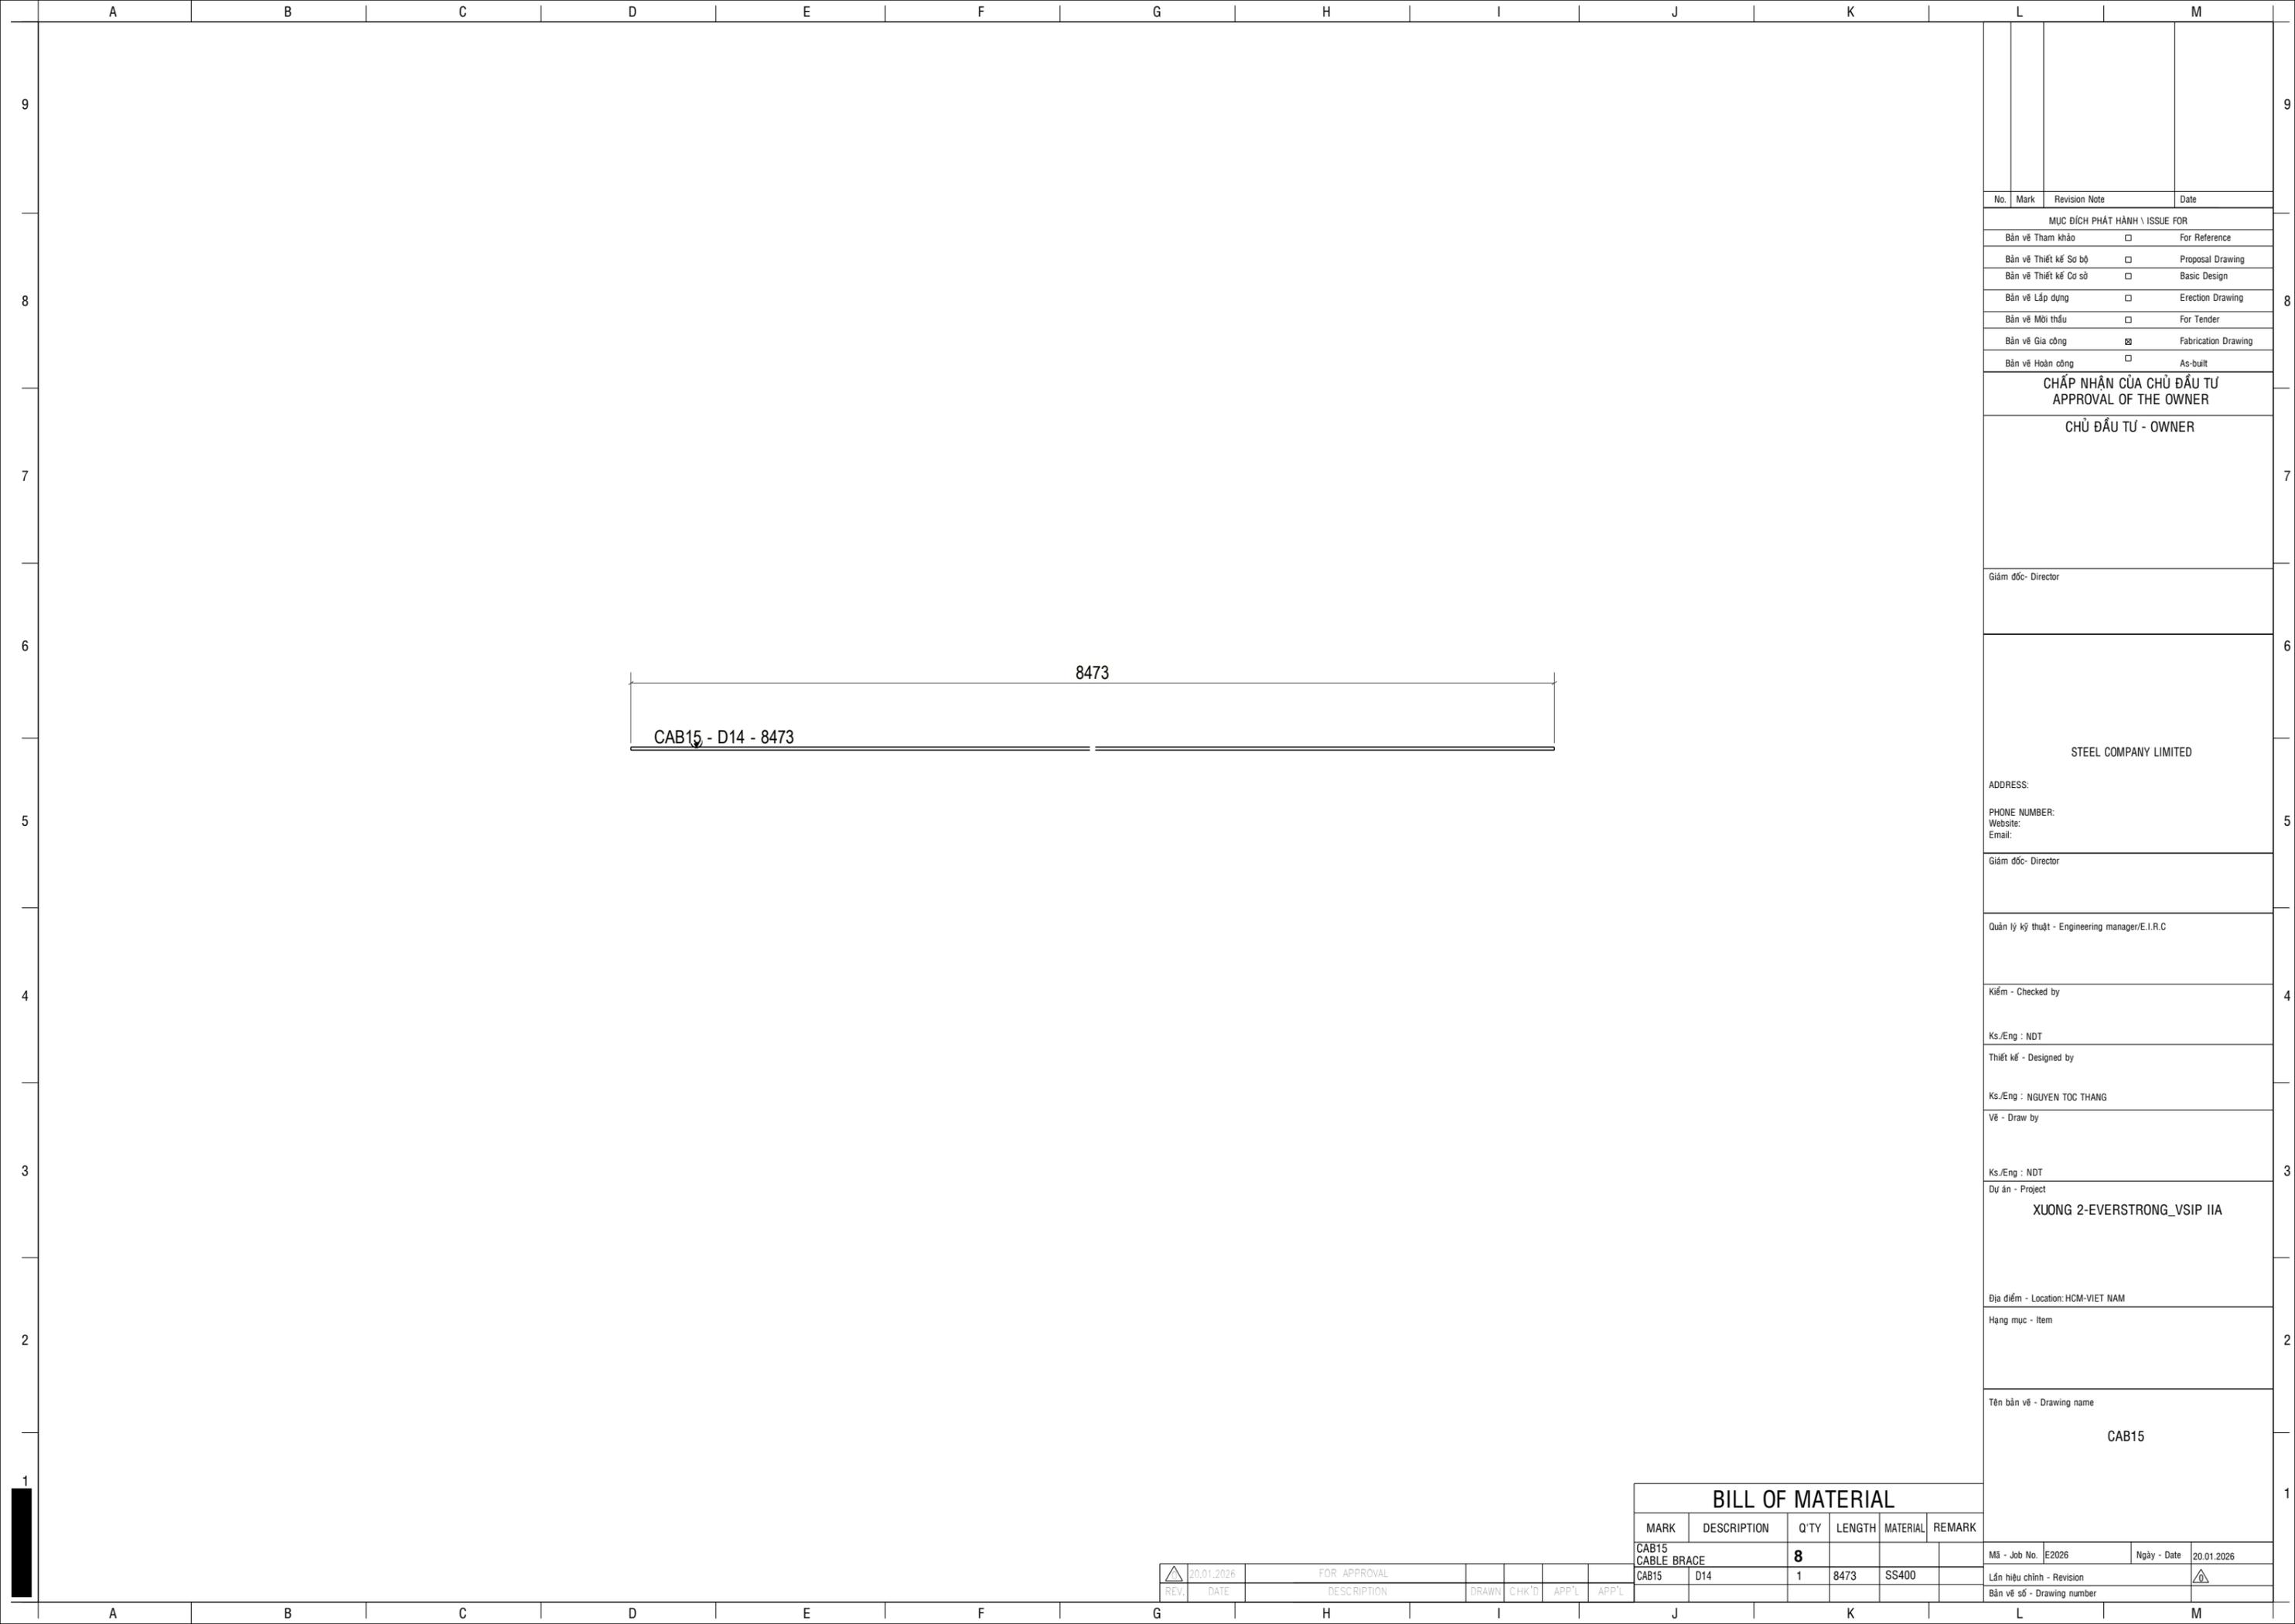

No.	Mark	Revision Note	Date
MỤC ĐÍCH PHÁT HÀNH \ ISSUE FOR			
Bản vẽ Tham khảo		<input type="checkbox"/>	For Reference
Bản vẽ Thiết kế Sơ bộ		<input type="checkbox"/>	Proposal Drawing
Bản vẽ Thiết kế Cơ sở		<input type="checkbox"/>	Basic Design
Bản vẽ Lắp dựng		<input type="checkbox"/>	Erection Drawing
Bản vẽ Mời thầu		<input type="checkbox"/>	For Tender
Bản vẽ Gia công		<input checked="" type="checkbox"/>	Fabrication Drawing
Bản vẽ Hoàn công		<input type="checkbox"/>	As-built

**CHẤP NHẬN CỦA CHỦ ĐẦU TƯ**  
**APPROVAL OF THE OWNER**

**CHỦ ĐẦU TƯ - OWNER**

Giám đốc- Director

**STEEL COMPANY LIMITED**

ADDRESS:  
PHONE NUMBER:  
Website:  
Email:

Giám đốc- Director

Quản lý kỹ thuật - Engineering manager/E.I.R.C

Kiểm - Checked by

Ks./Eng : NDT

Thiết kế - Designed by

Ks./Eng : NGUYEN TOC THANG

Vẽ - Draw by

Ks./Eng : NDT

Dự án - Project  
**XUONG 2-EVERSTRONG\_VSIP IIA**

Địa điểm - Location: HCM-VIET NAM

Hạng mục - Item


Tên bản vẽ - Drawing name  
**CAB15**

BILL OF MATERIAL					
MARK	DESCRIPTION	Q'TY	LENGTH	MATERIAL	REMARK
CAB15	CABLE BRACE	<b>8</b>			
CAB15	D14	1	8473	SS400	

REV.	DATE	DESCRIPTION	DRAWN	CHK'D	APP'L	APP'L
△	20.01.2026	FOR APPROVAL				

Mã - Job No.	E2026	Ngày - Date	20.01.2026
--------------	-------	-------------	------------

Lần hiệu chỉnh - Revision	△
Bản vẽ số - Drawing number	

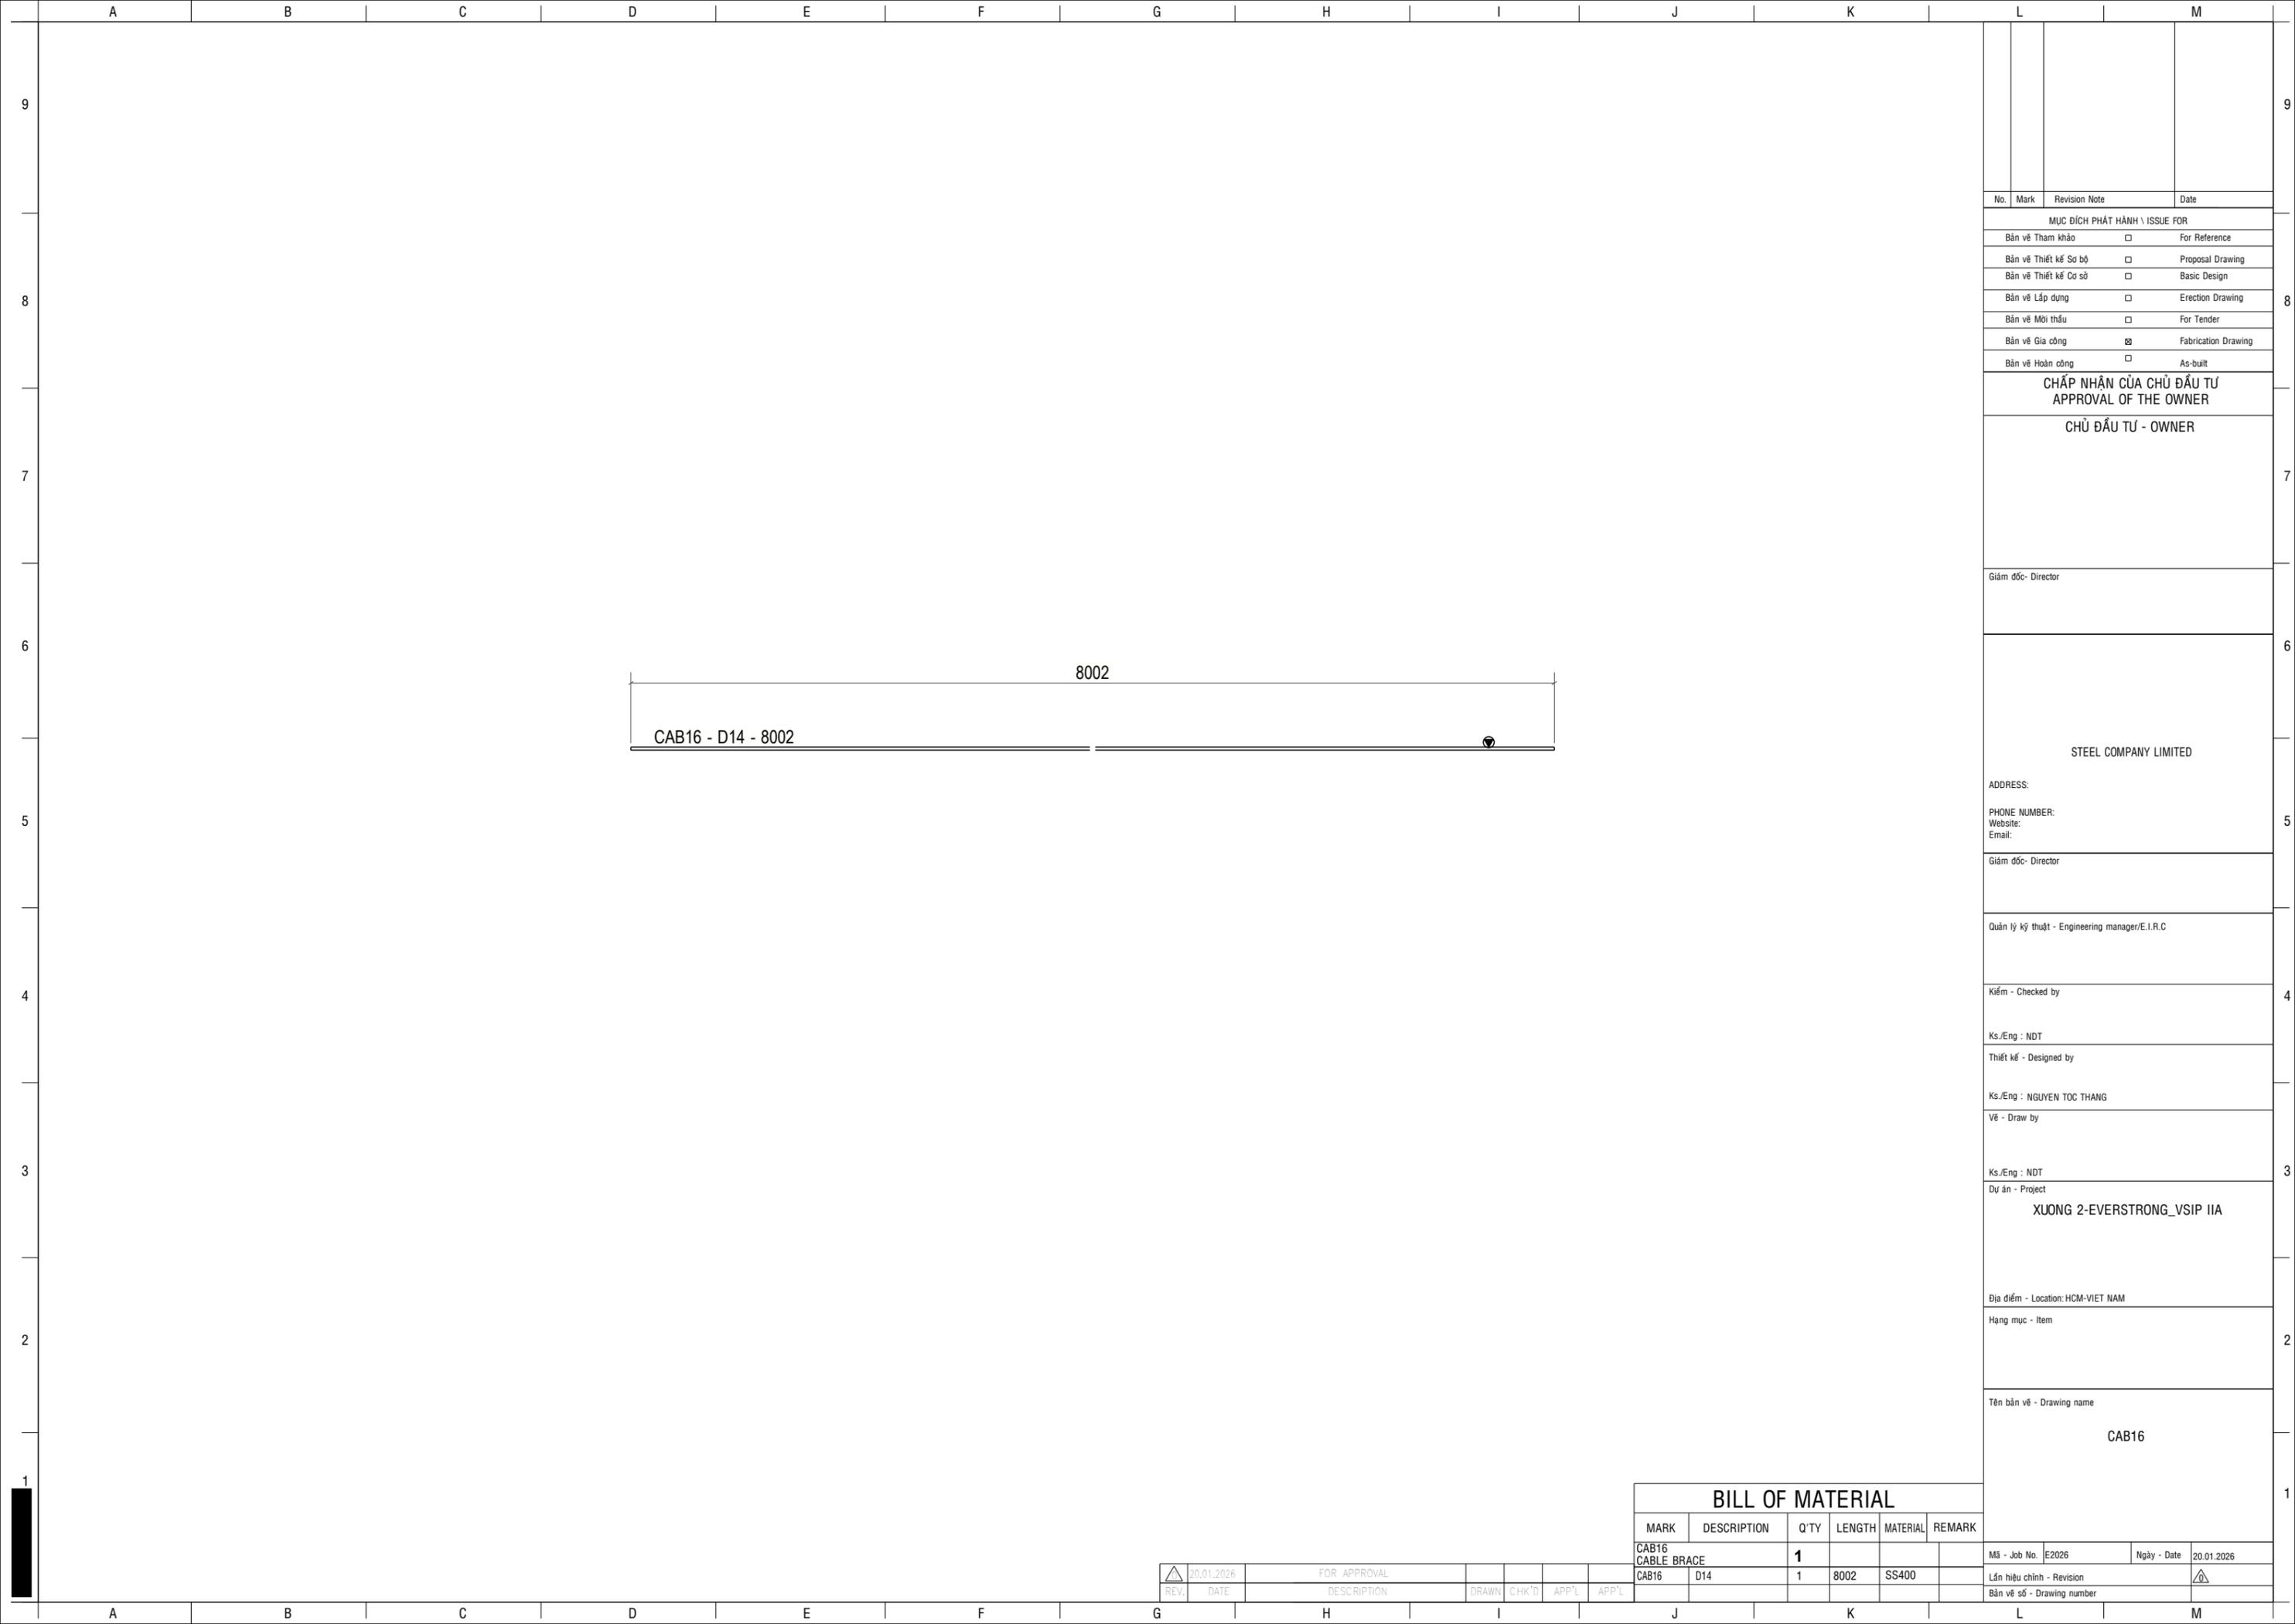

No.	Mark	Revision Note	Date
MỤC ĐÍCH PHÁT HÀNH \ ISSUE FOR			
Bản vẽ Tham khảo		<input type="checkbox"/>	For Reference
Bản vẽ Thiết kế Sơ bộ		<input type="checkbox"/>	Proposal Drawing
Bản vẽ Thiết kế Cơ sở		<input type="checkbox"/>	Basic Design
Bản vẽ Lắp dựng		<input type="checkbox"/>	Erection Drawing
Bản vẽ Mời thầu		<input type="checkbox"/>	For Tender
Bản vẽ Gia công		<input checked="" type="checkbox"/>	Fabrication Drawing
Bản vẽ Hoàn công		<input type="checkbox"/>	As-built

**CHẤP NHẬN CỦA CHỦ ĐẦU TƯ**  
APPROVAL OF THE OWNER

**CHỦ ĐẦU TƯ - OWNER**

Giám đốc- Director

**STEEL COMPANY LIMITED**

ADDRESS:  
PHONE NUMBER:  
Website:  
Email:

Giám đốc- Director

Quản lý kỹ thuật - Engineering manager/E.I.R.C

Kiểm - Checked by

Ks./Eng : NDT

Thiết kế - Designed by

Ks./Eng : NGUYEN TOC THANG

Vẽ - Draw by

Ks./Eng : NDT

Dự án - Project

**XUONG 2-EVERSTRONG\_VSIP IIA**

Địa điểm - Location: HCM-VIET NAM

Hạng mục - Item

Tên bản vẽ - Drawing name

**CAB16**



**BILL OF MATERIAL**

MARK	DESCRIPTION	Q'TY	LENGTH	MATERIAL	REMARK
CAB16	CABLE BRACE	<b>1</b>			
CAB16	D14	1	8002	SS400	

REV.	DATE	DESCRIPTION	DRAWN	CHK'D	APP'L	APP'L
△	20.01.2026	FOR APPROVAL				

Mã - Job No.	E2026	Ngày - Date	20.01.2026
--------------	-------	-------------	------------

Lần hiệu chỉnh - Revision	△
Bản vẽ số - Drawing number	

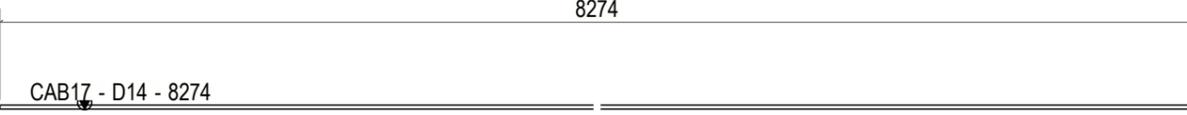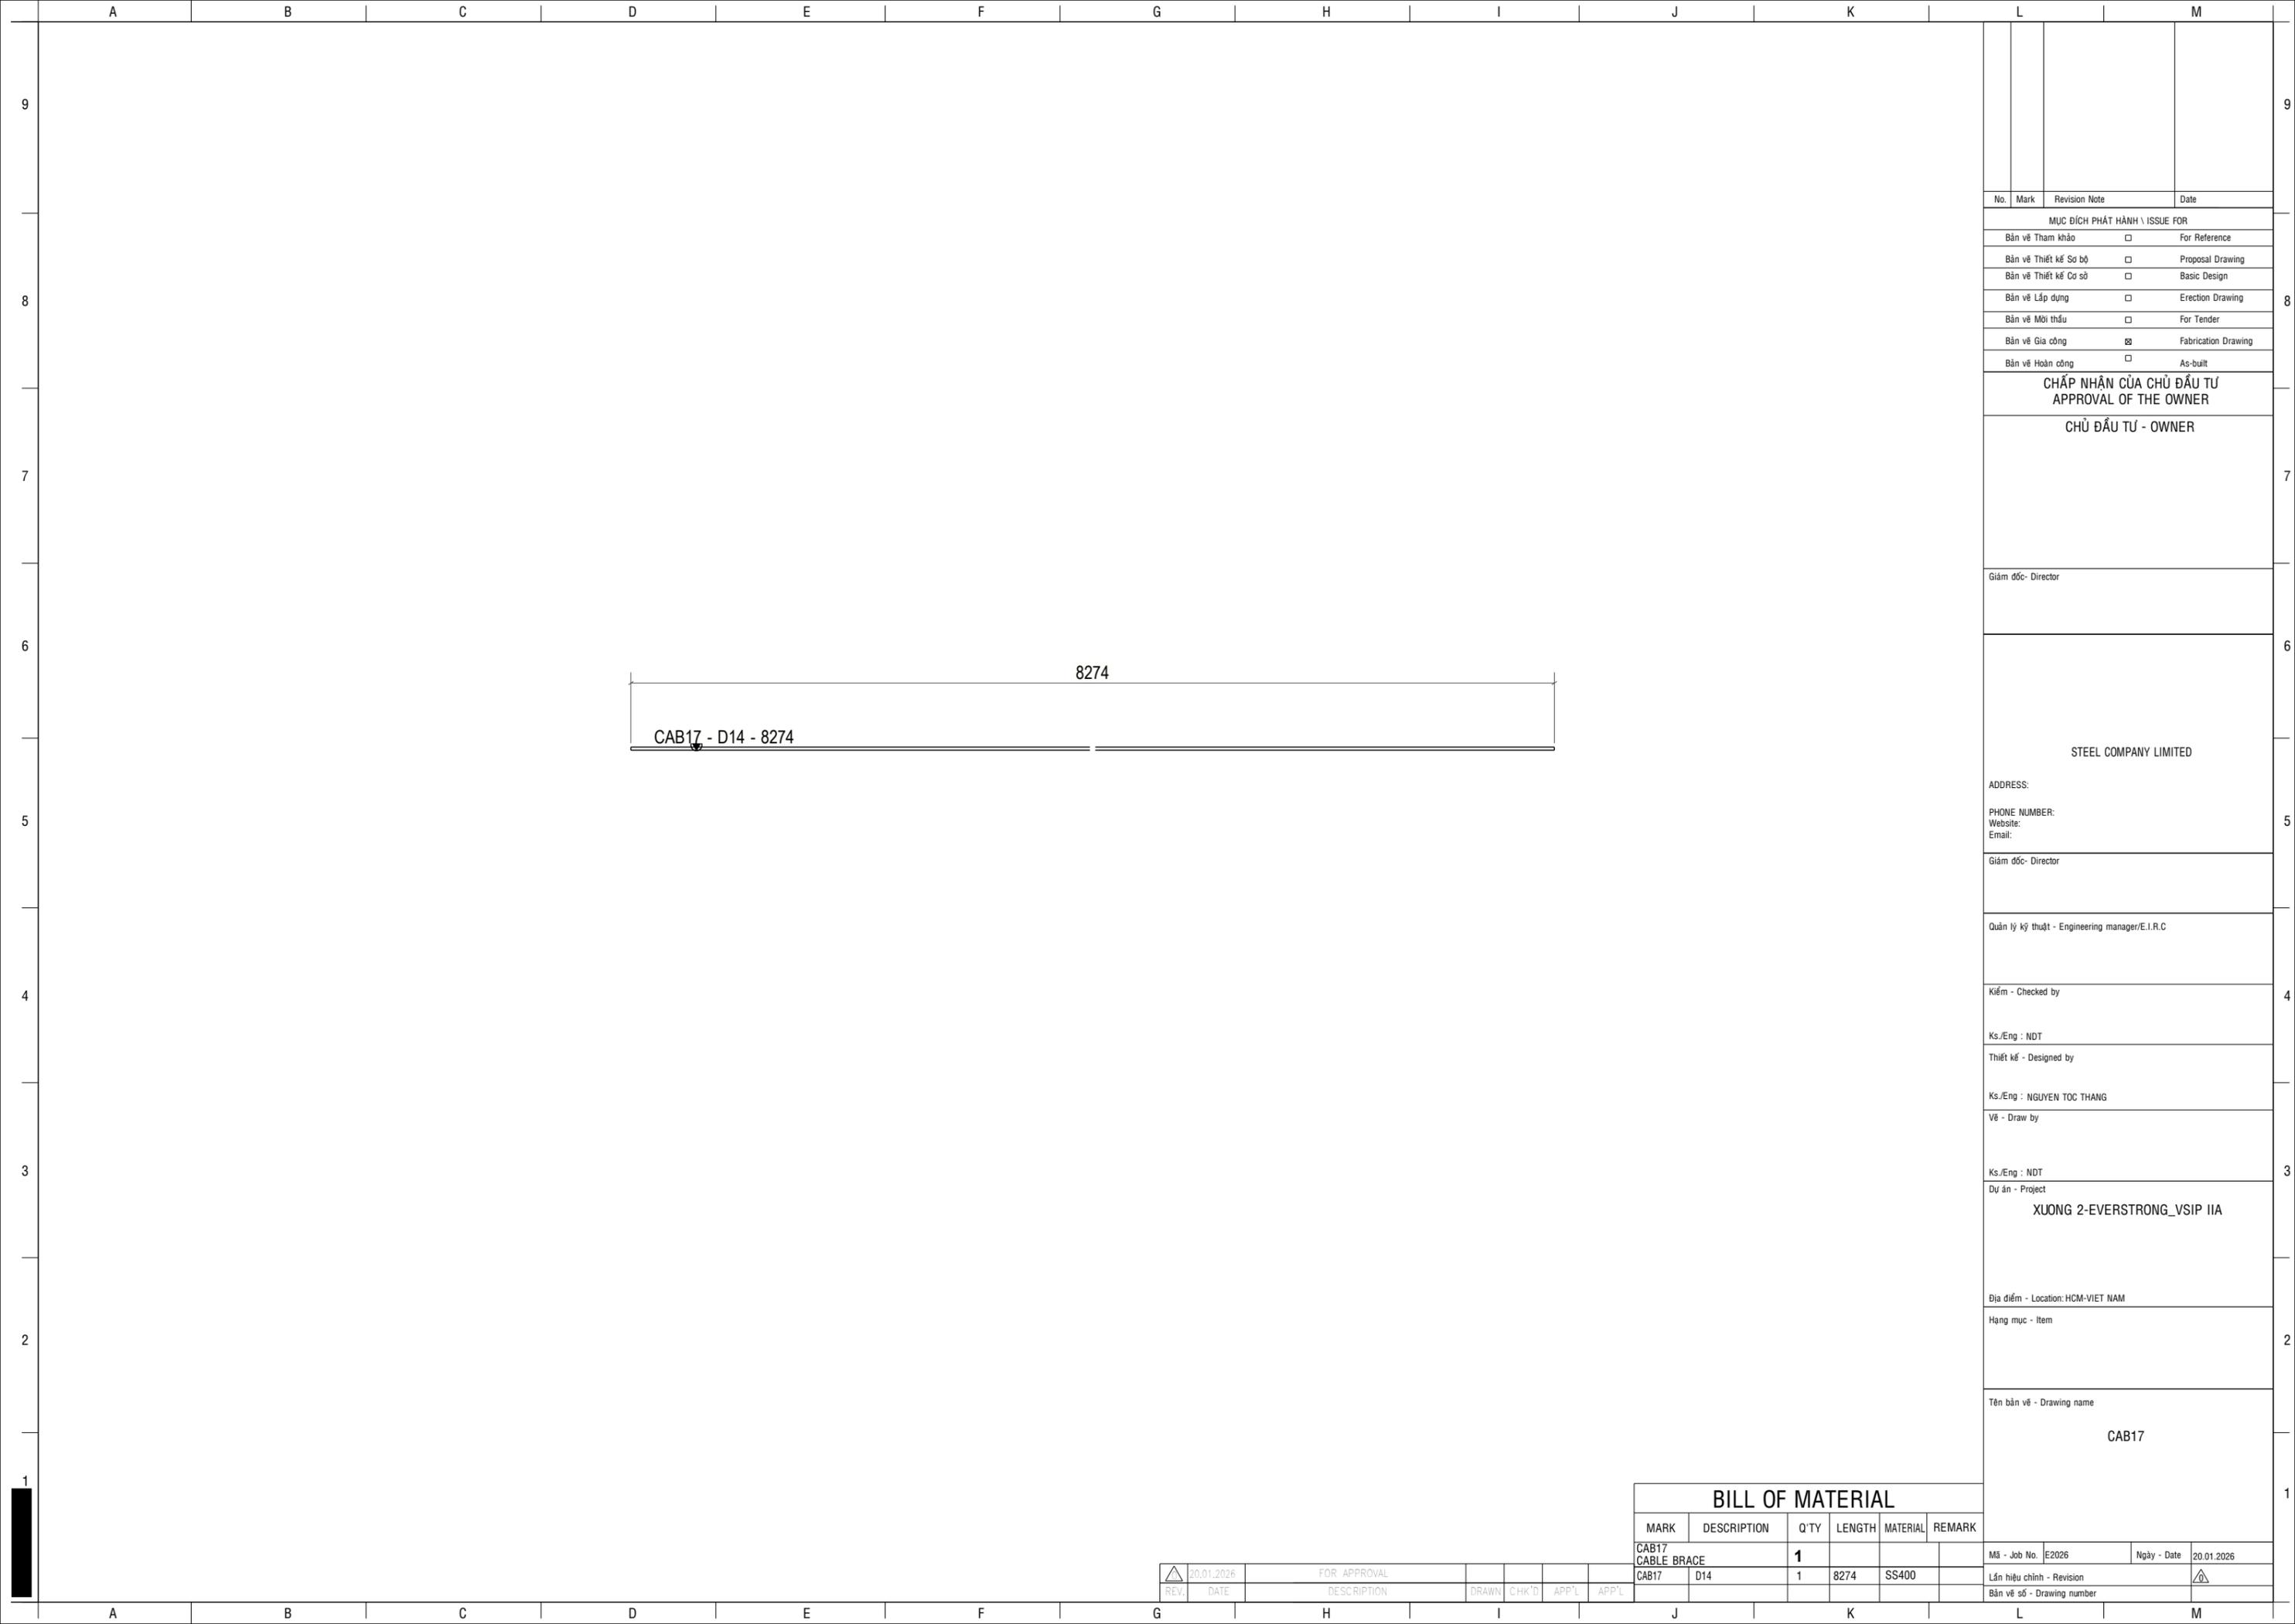

No.	Mark	Revision Note	Date
MỤC ĐÍCH PHÁT HÀNH \ ISSUE FOR			
Bản vẽ Tham khảo	<input type="checkbox"/>	For Reference	
Bản vẽ Thiết kế Sơ bộ	<input type="checkbox"/>	Proposal Drawing	
Bản vẽ Thiết kế Cơ sở	<input type="checkbox"/>	Basic Design	
Bản vẽ Lắp dựng	<input type="checkbox"/>	Erection Drawing	
Bản vẽ Mời thầu	<input type="checkbox"/>	For Tender	
Bản vẽ Gia công	<input checked="" type="checkbox"/>	Fabrication Drawing	
Bản vẽ Hoàn công	<input type="checkbox"/>	As-built	

**CHẤP NHẬN CỦA CHỦ ĐẦU TƯ**  
APPROVAL OF THE OWNER

**CHỦ ĐẦU TƯ - OWNER**

Giám đốc- Director

**STEEL COMPANY LIMITED**

ADDRESS:  
PHONE NUMBER:  
Website:  
Email:

Giám đốc- Director

Quản lý kỹ thuật - Engineering manager/E.I.R.C

Kiểm - Checked by

Ks./Eng : NDT

Thiết kế - Designed by

Ks./Eng : NGUYEN TOC THANG

Vẽ - Draw by

Ks./Eng : NDT

Dự án - Project

**XUONG 2-EVERSTRONG\_VSIP IIA**

Địa điểm - Location: HCM-VIET NAM

Hạng mục - Item



Tên bản vẽ - Drawing name

**CAB17**

BILL OF MATERIAL					
MARK	DESCRIPTION	Q'TY	LENGTH	MATERIAL	REMARK
CAB17	CABLE BRACE	<b>1</b>			
CAB17	D14	1	8274	SS400	

REV.	DATE	DESCRIPTION	DRAWN	CHK'D	APP'L	APP'L
△	20.01.2026	FOR APPROVAL				

Mã - Job No.	E2026	Ngày - Date	20.01.2026
Lần hiệu chỉnh - Revision		△	
Bản vẽ số - Drawing number			

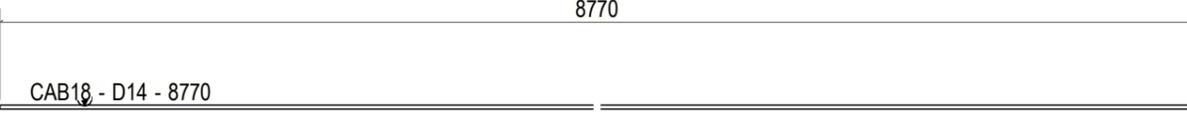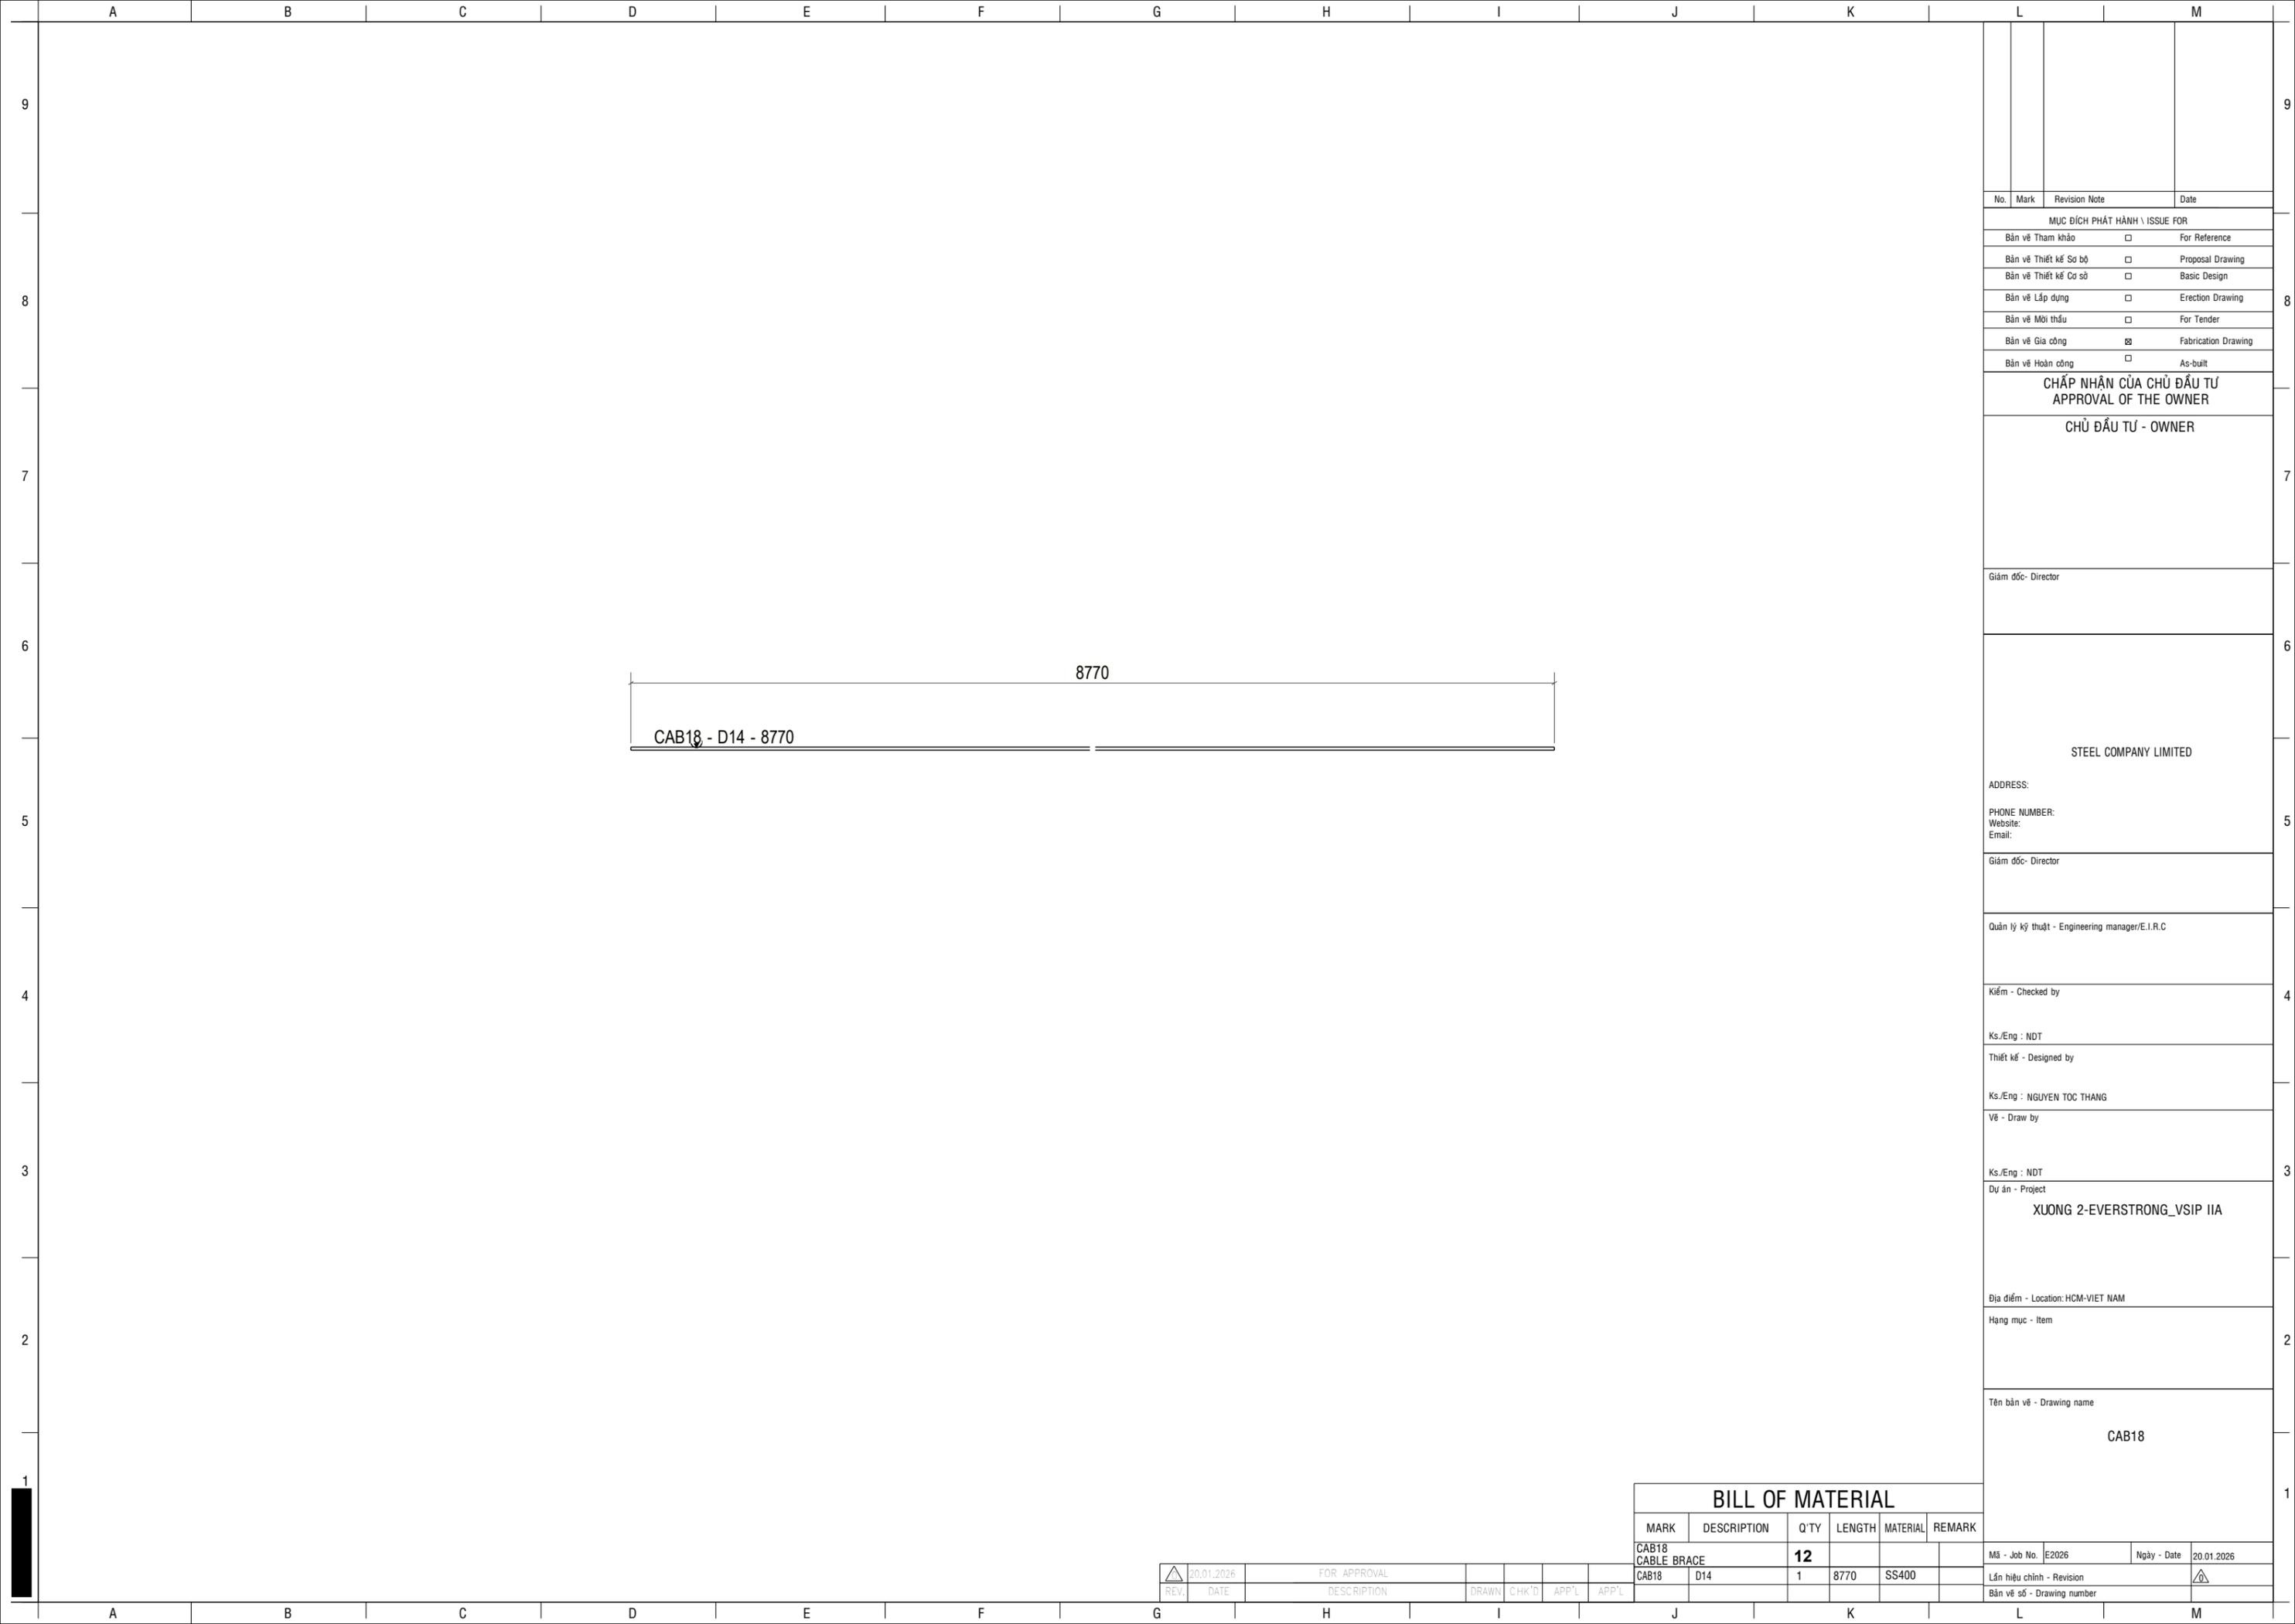

No.	Mark	Revision Note	Date
MỤC ĐÍCH PHÁT HÀNH \ ISSUE FOR			
Bản vẽ Tham khảo		<input type="checkbox"/>	For Reference
Bản vẽ Thiết kế Sơ bộ		<input type="checkbox"/>	Proposal Drawing
Bản vẽ Thiết kế Cơ sở		<input type="checkbox"/>	Basic Design
Bản vẽ Lắp dựng		<input type="checkbox"/>	Erection Drawing
Bản vẽ Mời thầu		<input type="checkbox"/>	For Tender
Bản vẽ Gia công		<input checked="" type="checkbox"/>	Fabrication Drawing
Bản vẽ Hoàn công		<input type="checkbox"/>	As-built

**CHẤP NHẬN CỦA CHỦ ĐẦU TƯ**  
APPROVAL OF THE OWNER

**CHỦ ĐẦU TƯ - OWNER**

Giám đốc- Director

**STEEL COMPANY LIMITED**

ADDRESS:  
PHONE NUMBER:  
Website:  
Email:

Giám đốc- Director

Quản lý kỹ thuật - Engineering manager/E.I.R.C

Kiểm - Checked by

Ks./Eng : NDT

Thiết kế - Designed by

Ks./Eng : NGUYEN TOC THANG

Vẽ - Draw by

Ks./Eng : NDT

Dự án - Project

**XUONG 2-EVERSTRONG\_VSIP IIA**

Địa điểm - Location: HCM-VIET NAM

Hạng mục - Item

Tên bản vẽ - Drawing name

**CAB18**



**BILL OF MATERIAL**

MARK	DESCRIPTION	Q'TY	LENGTH	MATERIAL	REMARK
CAB18	CABLE BRACE	<b>12</b>			
CAB18	D14	1	8770	SS400	

REV.	DATE	DESCRIPTION	DRAWN	CHK'D	APP'L	APP'L
△	20.01.2026	FOR APPROVAL				

Mã - Job No.	E2026	Ngày - Date	20.01.2026
--------------	-------	-------------	------------

Lần hiệu chỉnh - Revision	△
Bản vẽ số - Drawing number	

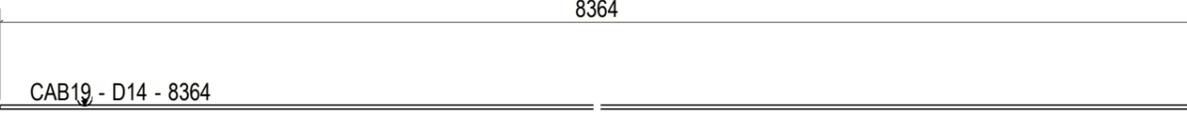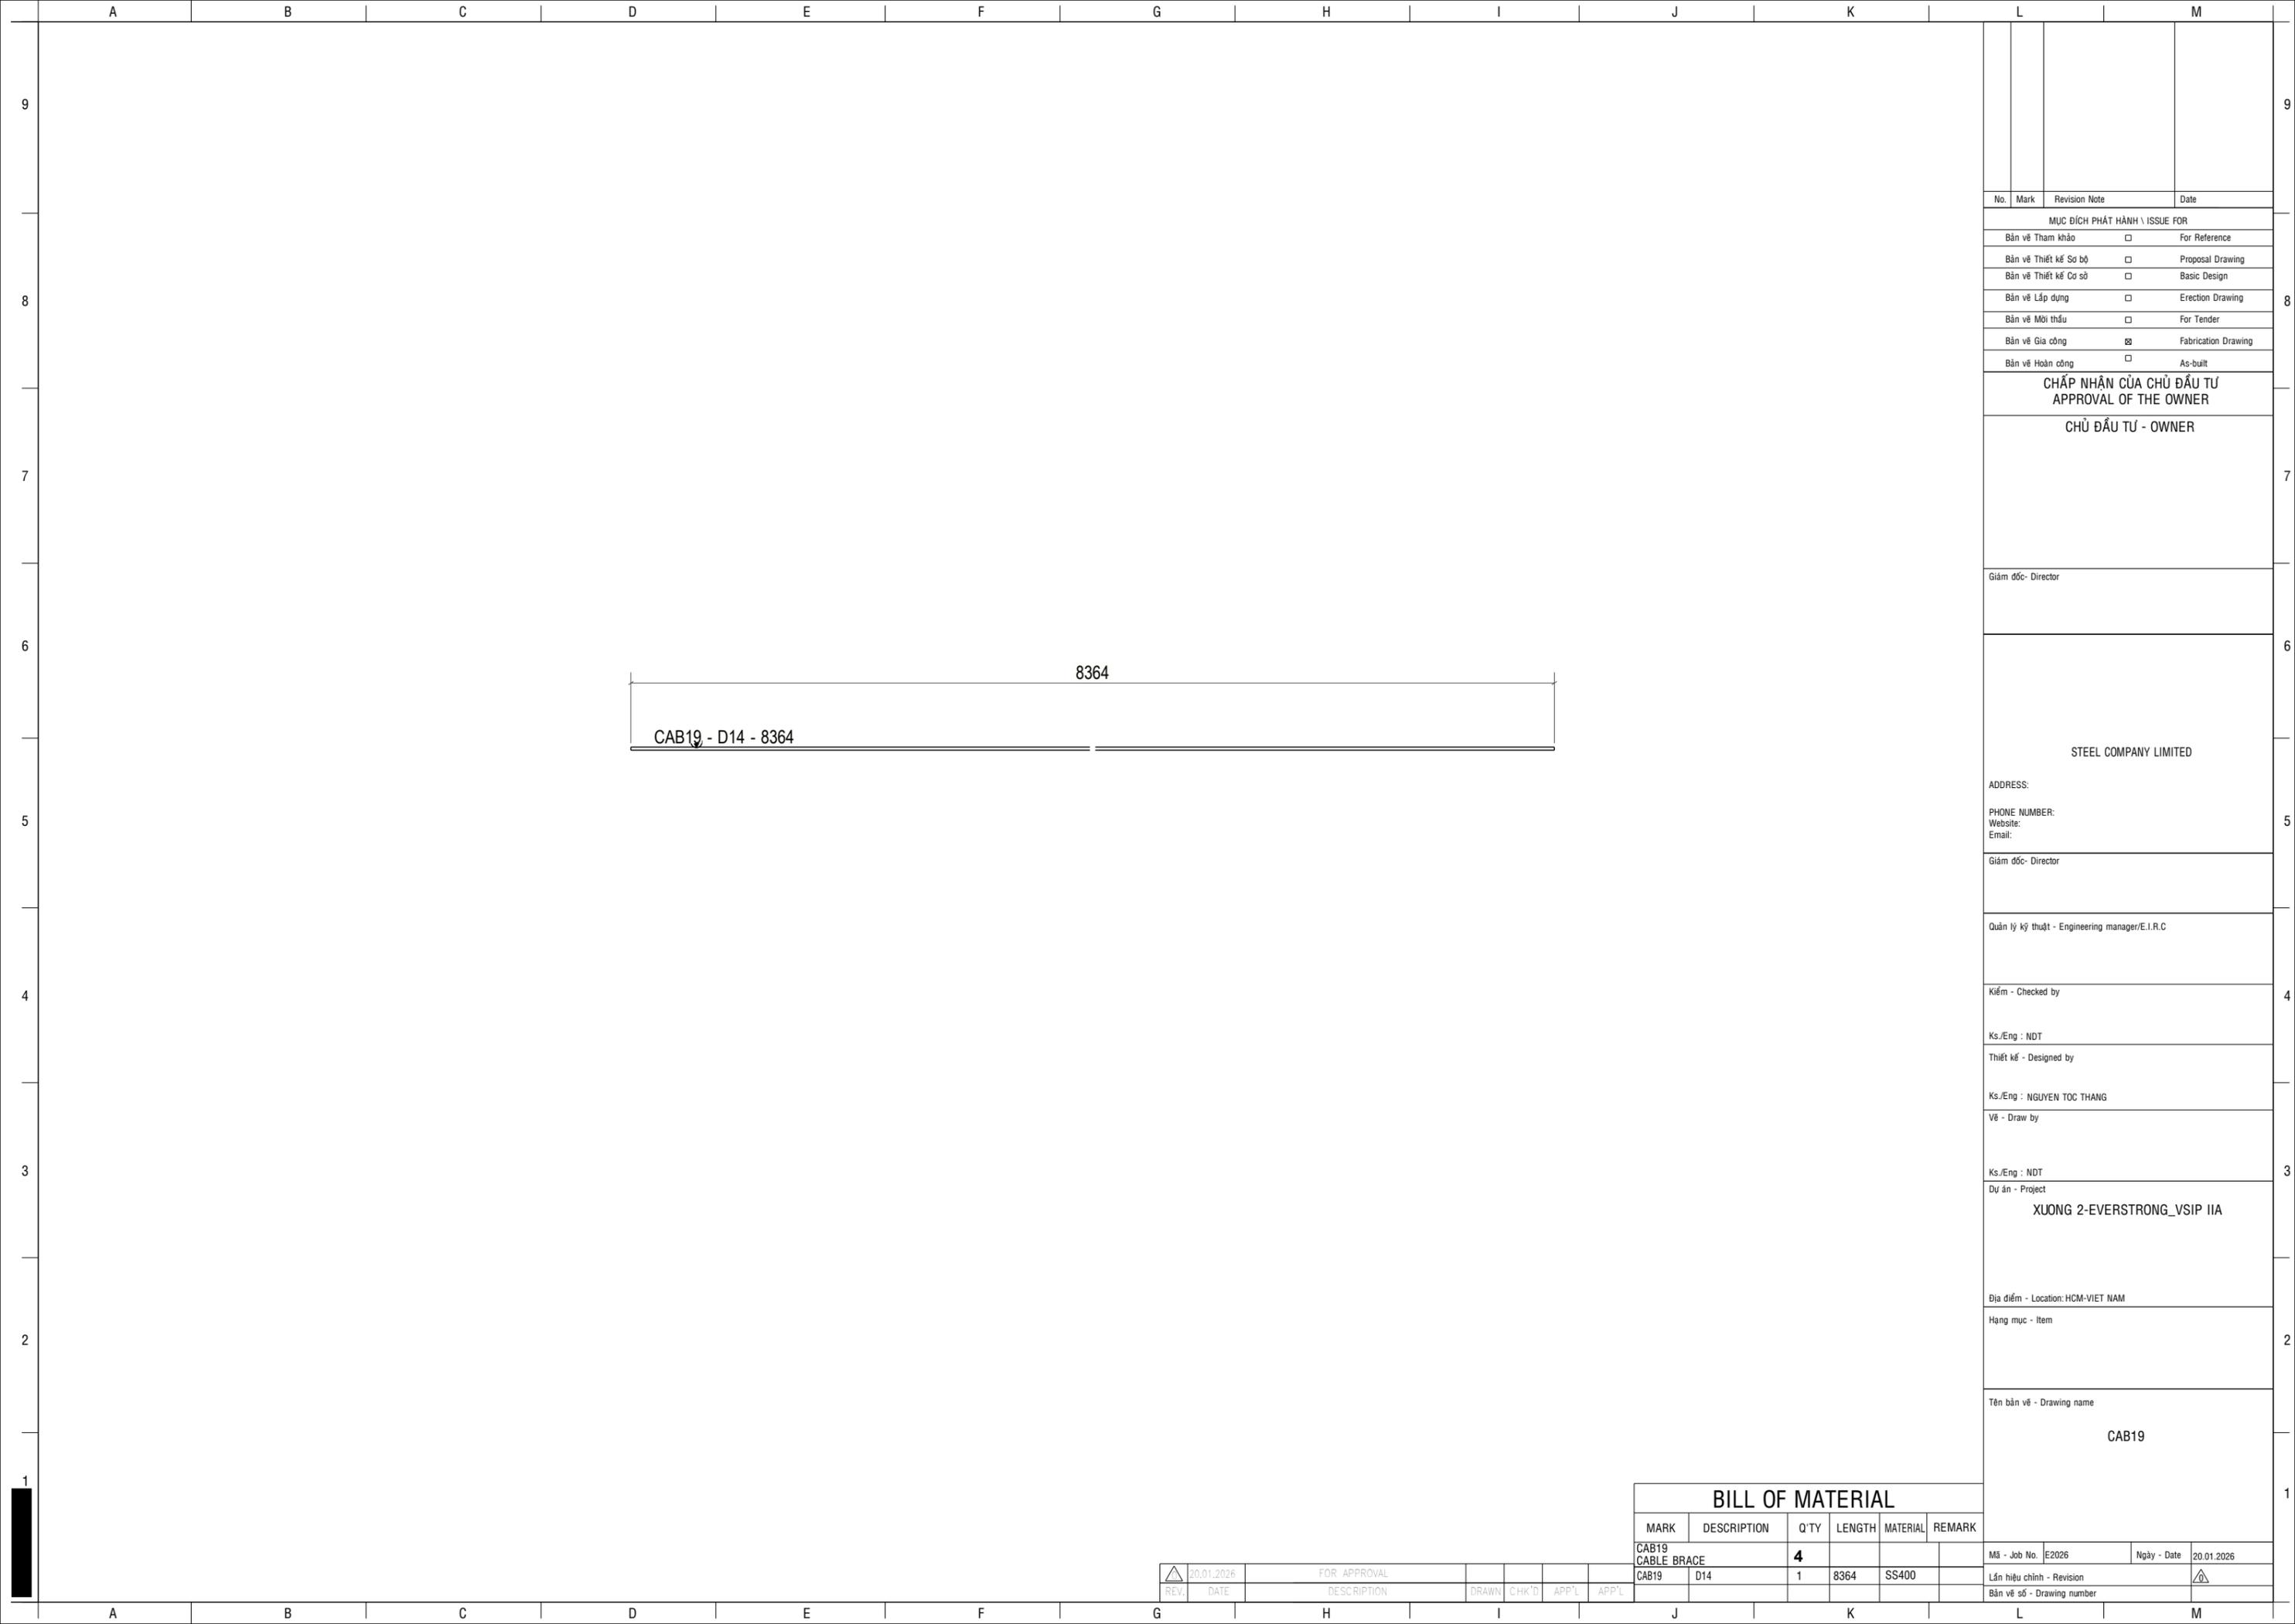

No.	Mark	Revision Note	Date
MỤC ĐÍCH PHÁT HÀNH \ ISSUE FOR			
Bản vẽ Tham khảo		<input type="checkbox"/>	For Reference
Bản vẽ Thiết kế Sơ bộ		<input type="checkbox"/>	Proposal Drawing
Bản vẽ Thiết kế Cơ sở		<input type="checkbox"/>	Basic Design
Bản vẽ Lắp dựng		<input type="checkbox"/>	Erection Drawing
Bản vẽ Mời thầu		<input type="checkbox"/>	For Tender
Bản vẽ Gia công		<input checked="" type="checkbox"/>	Fabrication Drawing
Bản vẽ Hoàn công		<input type="checkbox"/>	As-built

**CHẤP NHẬN CỦA CHỦ ĐẦU TƯ**  
APPROVAL OF THE OWNER

**CHỦ ĐẦU TƯ - OWNER**

Giám đốc- Director

**STEEL COMPANY LIMITED**

ADDRESS:  
PHONE NUMBER:  
Website:  
Email:

Giám đốc- Director

Quản lý kỹ thuật - Engineering manager/E.I.R.C

Kiểm - Checked by

Ks./Eng : NDT

Thiết kế - Designed by

Ks./Eng : NGUYEN TOC THANG

Vẽ - Draw by

Ks./Eng : NDT

Dự án - Project

**XUONG 2-EVERSTRONG\_VSIP IIA**

Địa điểm - Location: HCM-VIET NAM

Hạng mục - Item

Tên bản vẽ - Drawing name

**CAB19**





**BILL OF MATERIAL**

MARK	DESCRIPTION	Q'TY	LENGTH	MATERIAL	REMARK
CAB19	CABLE BRACE	<b>4</b>			
CAB19	D14	1	8364	SS400	

REV.	DATE	DESCRIPTION	DRAWN	CHK'D	APP'L	APP'L
△	20.01.2026	FOR APPROVAL				

Mã - Job No.	E2026	Ngày - Date	20.01.2026
--------------	-------	-------------	------------

Lần hiệu chỉnh - Revision	△
Bản vẽ số - Drawing number	

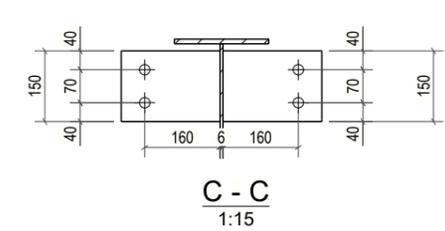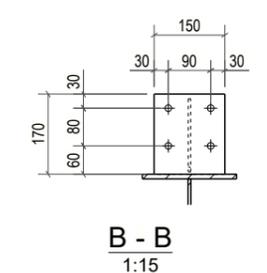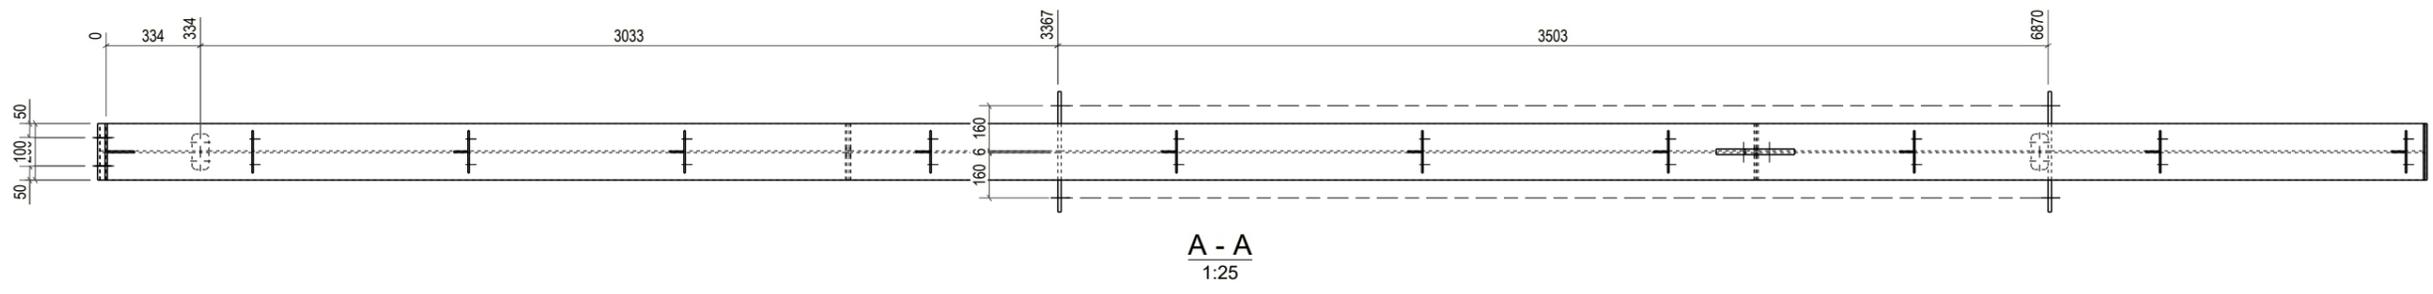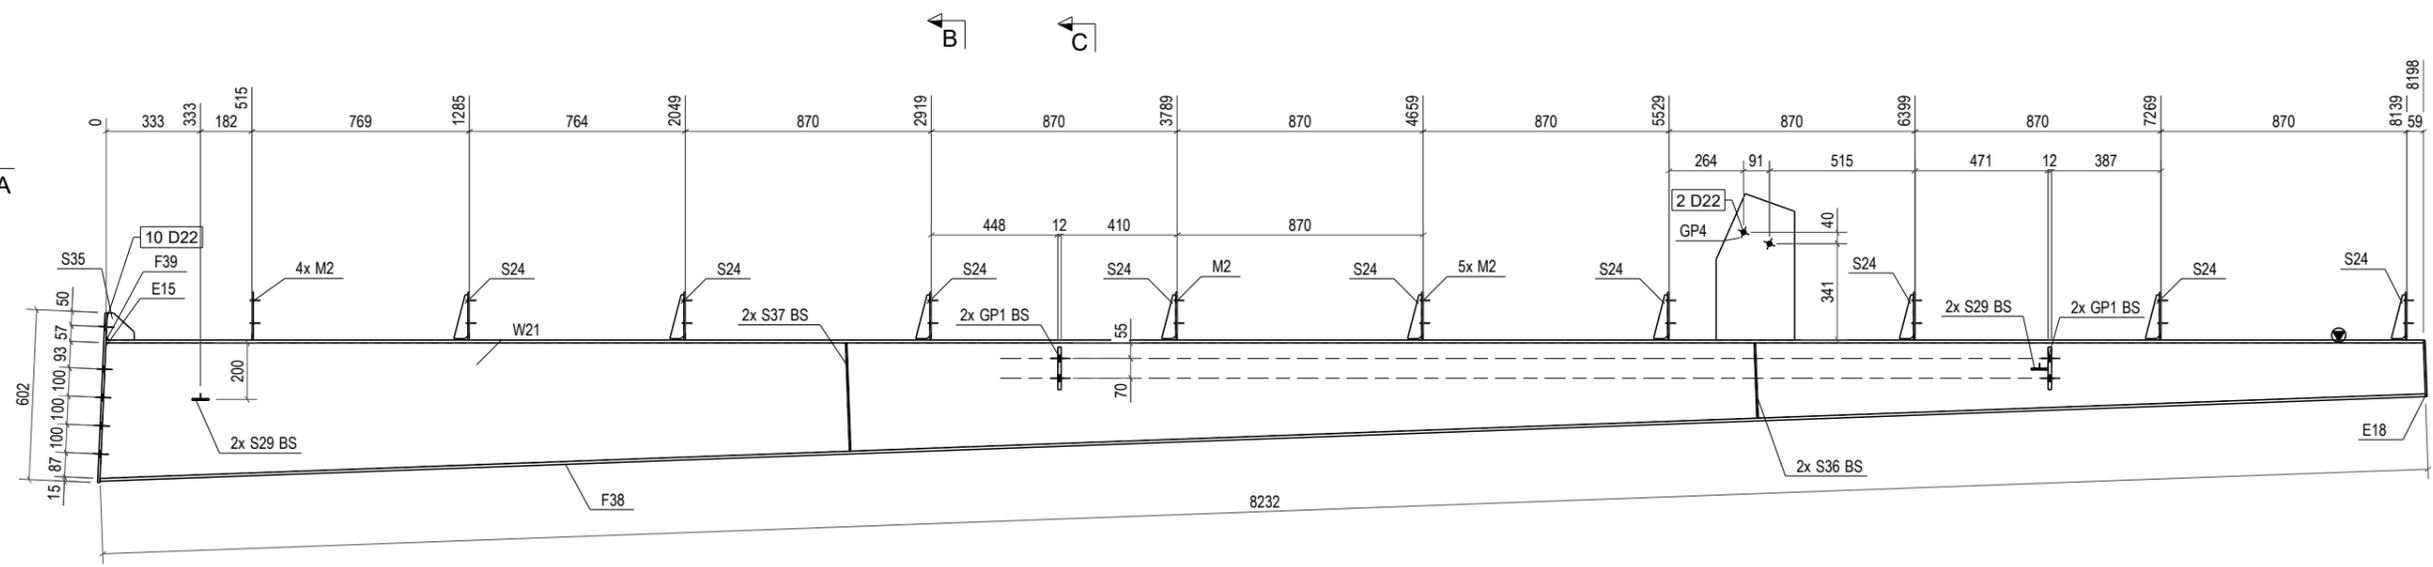

BILL OF MATERIAL					
MARK	DESCRIPTION	Q'TY	LENGTH	MATERIAL	REMARK
CA1	CANOPY	1			
F39	PLT8x200	1	8199	Q355B	
E15	PLT8x200	1	602	Q355B	
E18	PLT6x200	1	200	Q355B	
F38	PLT10x200	1	8233	Q355B	
GP1	PLT12x150	4	210	Q355B	
GP4	PLT20x277.6	1	518	Q355B	
M2	PLT5x150	10	170	Q355B	
S24	PLT5x50	9	155	Q355B	
S29	PLT6x60	4	60	Q355B	
S35	PLT6x96.3	1	100	Q355B	
S36	PLT5x97	2	266	Q355B	
S37	PLT5x97	2	383	Q355B	
W21	PLT6x480	1	8232	Q355B	

No.	Mark	Revision Note	Date
MỤC ĐÍCH PHÁT HÀNH \ ISSUE FOR			
Bản vẽ Tham khảo	<input type="checkbox"/>	For Reference	
Bản vẽ Thiết kế Sơ bộ	<input type="checkbox"/>	Proposal Drawing	
Bản vẽ Thiết kế Cơ sở	<input type="checkbox"/>	Basic Design	
Bản vẽ Lắp dựng	<input type="checkbox"/>	Erection Drawing	
Bản vẽ Mời thầu	<input type="checkbox"/>	For Tender	
Bản vẽ Gia công	<input checked="" type="checkbox"/>	Fabrication Drawing	
Bản vẽ Hoàn công	<input type="checkbox"/>	As-built	

CHẤP NHẬN CỦA CHỦ ĐẦU TƯ  
APPROVAL OF THE OWNER

CHỦ ĐẦU TƯ - OWNER

Giám đốc- Director

STEEL COMPANY LIMITED

ADDRESS:

PHONE NUMBER:

Website:

Email:

Giám đốc- Director

Quản lý kỹ thuật - Engineering manager/E.I.R.C

Kiểm - Checked by

Ks./Eng : NDT

Thiết kế - Designed by

Ks./Eng : NGUYEN TOC THANG

Vẽ - Draw by

Ks./Eng : NDT

Dự án - Project

XUONG 2-EVERSTRONG\_VSIP IIA

Địa điểm - Location: HCM-VIET NAM

Hạng mục - Item

Tên bản vẽ - Drawing name



CA1

Mã - Job No. E2026 Ngày - Date 20.01.2026


Lần hiệu chỉnh - Revision

Bản vẽ số - Drawing number


REV.	DATE	DESCRIPTION	DRAWN	CHK'D	APP'L	APP'L
△	20.01.2026	FOR APPROVAL				

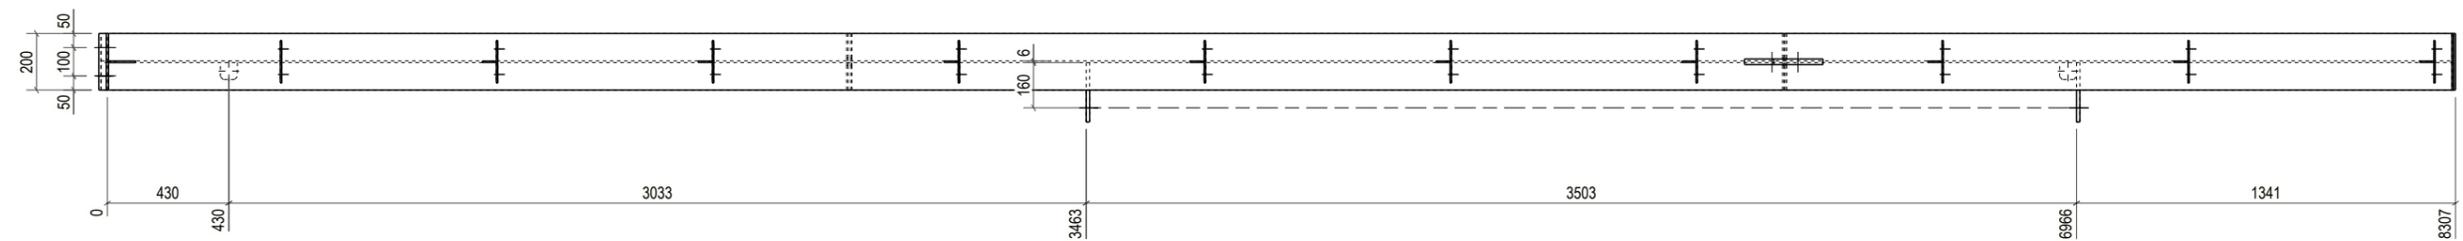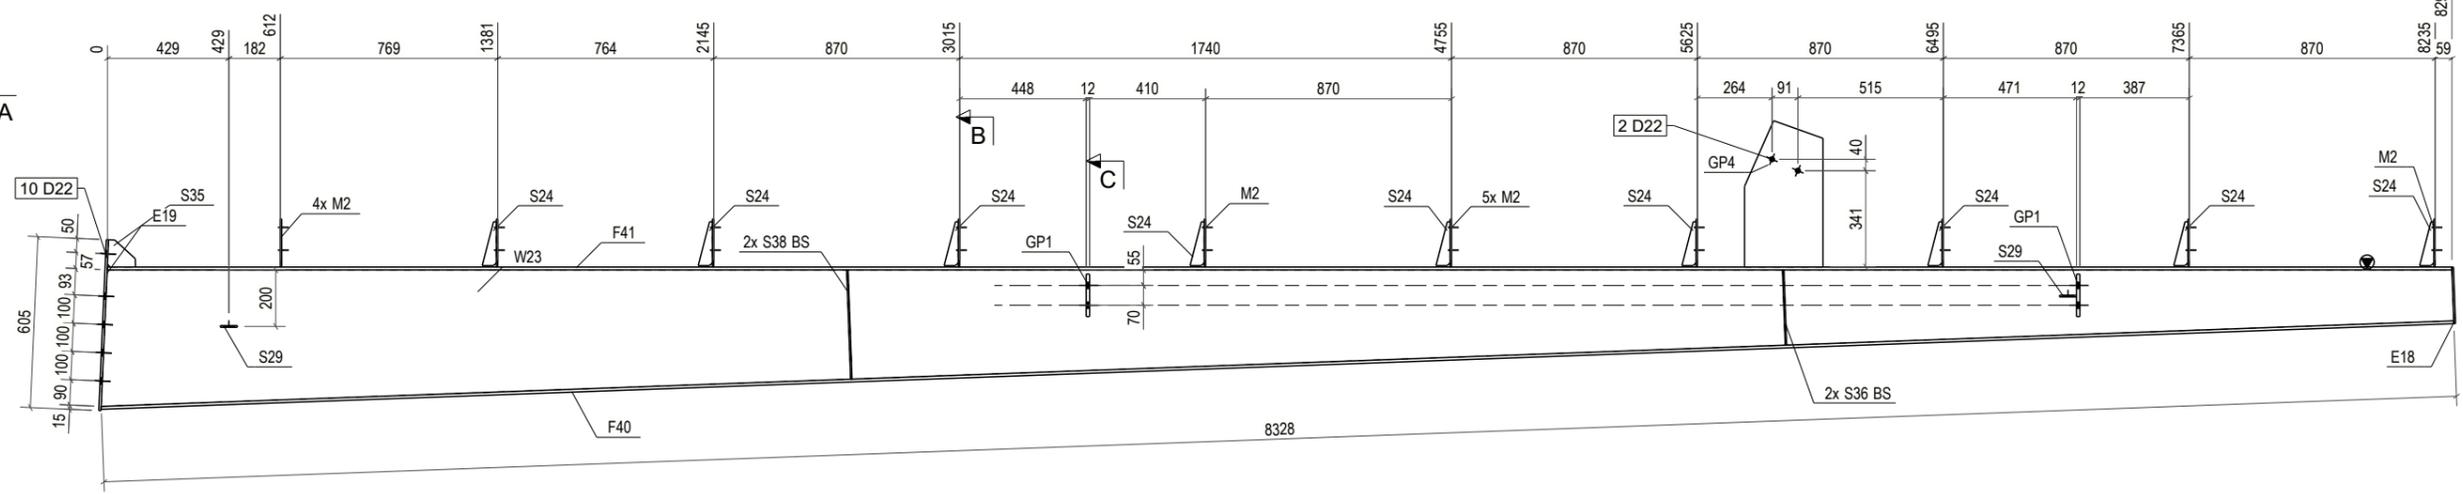

A - A  
1:25

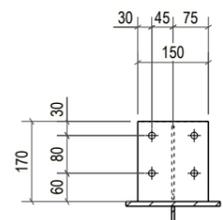

B - B  
1:15

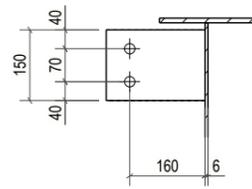

C - C  
1:15

BILL OF MATERIAL					
MARK	DESCRIPTION	Q'TY	LENGTH	MATERIAL	REMARK
CA2	CANOPY	1			
F41	PLT10x200	1	8295	Q355B	
E18	PLT6x200	1	200	Q355B	
E19	PLT8x200	1	605	Q355B	
F40	PLT10x200	1	8329	Q355B	
GP1	PLT12x150	2	210	Q355B	
GP4	PLT20x277.6	1	518	Q355B	
M2	PLT5x150	10	170	Q355B	
S24	PLT5x50	9	155	Q355B	
S29	PLT6x60	2	60	Q355B	
S35	PLT6x96.3	1	100	Q355B	
S36	PLT5x97	2	266	Q355B	
S38	PLT5x97	2	387	Q355B	
W23	PLT6x483.5	1	8328	Q355B	

REV.	DATE	DESCRIPTION	DRAWN	CHK'D	APP'L	APP'L
△	20.01.2026	FOR APPROVAL				

No.	Mark	Revision Note	Date
MỤC ĐÍCH PHÁT HÀNH \ ISSUE FOR			
		Bản vẽ Tham khảo	<input type="checkbox"/> For Reference
		Bản vẽ Thiết kế Sơ bộ	<input type="checkbox"/> Proposal Drawing
		Bản vẽ Thiết kế Cơ sở	<input type="checkbox"/> Basic Design
		Bản vẽ Lắp dựng	<input type="checkbox"/> Erection Drawing
		Bản vẽ Môi thầu	<input type="checkbox"/> For Tender
		Bản vẽ Gia công	<input checked="" type="checkbox"/> Fabrication Drawing
		Bản vẽ Hoàn công	<input type="checkbox"/> As-built

CHẤP NHẬN CỦA CHỦ ĐẦU TƯ  
APPROVAL OF THE OWNER

CHỦ ĐẦU TƯ - OWNER

Giám đốc- Director

STEEL COMPANY LIMITED

ADDRESS:

PHONE NUMBER:

Website:

Email:

Giám đốc- Director

Quản lý kỹ thuật - Engineering manager/E.I.R.C

Kiểm - Checked by

Ks./Eng : NDT

Thiết kế - Designed by

Ks./Eng : NGUYEN TOC THANG

Vẽ - Draw by

Ks./Eng : NDT

Dự án - Project

XUONG 2-EVERSTRONG\_VSIP IIA

Địa điểm - Location: HCM-VIET NAM

Hạng mục - Item



Tên bản vẽ - Drawing name

CA2


Mã - Job No. E2026 Ngày - Date 20.01.2026

Lần hiệu chỉnh - Revision

Bản vẽ số - Drawing number

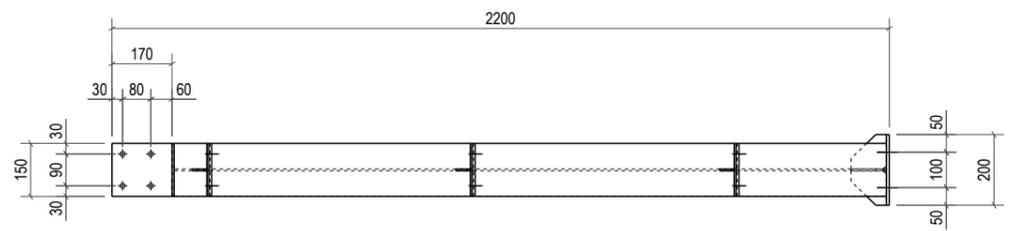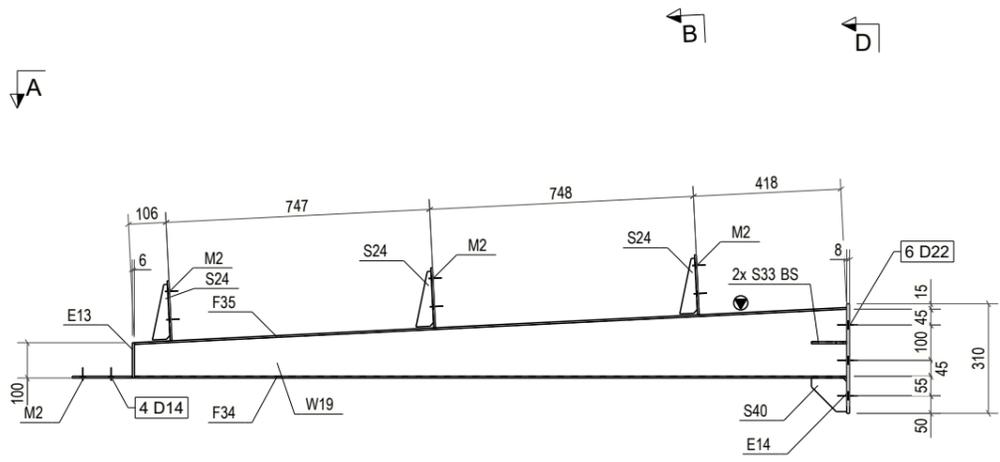

A - A  
1:20

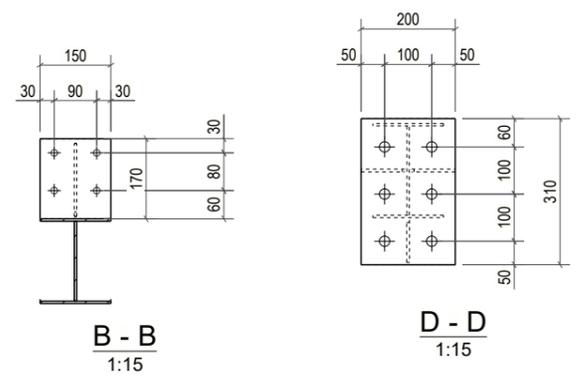

B - B  
1:15

D - D  
1:15

MARK	DESCRIPTION	Q'TY	LENGTH	MATERIAL	REMARK
CA3	CANOPY	8			
W19	PLT5x190	1	2016	Q355B	
E13	PLT6x100	1	150	Q355B	
E14	PLT8x200	1	310	Q355B	
F34	PLT5x150	1	2016	Q355B	
F35	PLT5x150	1	2019	Q355B	
M2	PLT5x150	4	170	Q355B	
S24	PLT5x50	3	155	Q355B	
S33	PLT6x97.5	2	100	Q355B	
S40	PLT6x95	1	100	Q355B	

REV.	DATE	DESCRIPTION	DRAWN	CHK'D	APP'L	APP'L
△	20.01.2026	FOR APPROVAL				

No.	Mark	Revision Note	Date
MỤC ĐÍCH PHÁT HÀNH \ ISSUE FOR			
Bản vẽ Tham khảo	<input type="checkbox"/>	For Reference	
Bản vẽ Thiết kế Sơ bộ	<input type="checkbox"/>	Proposal Drawing	
Bản vẽ Thiết kế Cơ sở	<input type="checkbox"/>	Basic Design	
Bản vẽ Lắp dựng	<input type="checkbox"/>	Erection Drawing	
Bản vẽ Mời thầu	<input type="checkbox"/>	For Tender	
Bản vẽ Gia công	<input checked="" type="checkbox"/>	Fabrication Drawing	
Bản vẽ Hoàn công	<input type="checkbox"/>	As-built	

CHẤP NHẬN CỦA CHỦ ĐẦU TƯ  
APPROVAL OF THE OWNER

CHỦ ĐẦU TƯ - OWNER

Giám đốc- Director

STEEL COMPANY LIMITED

ADDRESS:  
PHONE NUMBER:  
Website:  
Email:

Giám đốc- Director

Quản lý kỹ thuật - Engineering manager/E.I.R.C

Kiểm - Checked by  
Ks./Eng : NDT

Thiết kế - Designed by  
Ks./Eng : NGUYEN TOC THANG

Vẽ - Draw by  
Ks./Eng : NDT

Dự án - Project  
**XUONG 2-EVERSTRONG\_VSIP IIA**





Địa điểm - Location: HCM-VIET NAM

Hạng mục - Item

Tên bản vẽ - Drawing name  
**CA3**

Mã - Job No. E2026 Ngày - Date 20.01.2026

Lần hiệu chỉnh - Revision  
Bản vẽ số - Drawing number

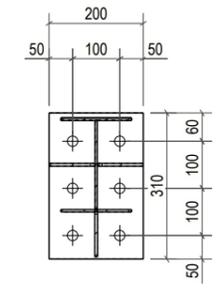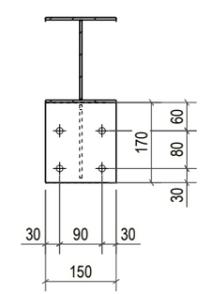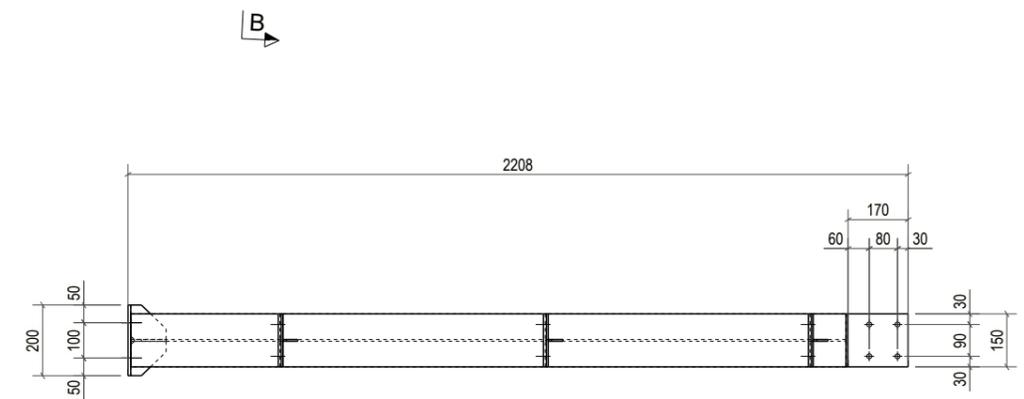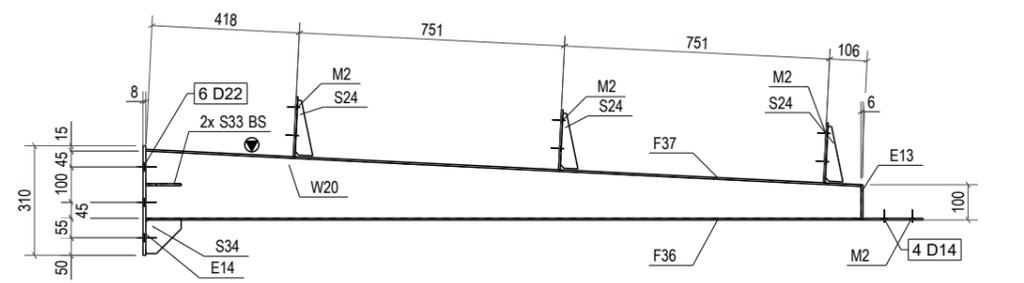

BILL OF MATERIAL					
MARK	DESCRIPTION	Q'TY	LENGTH	MATERIAL	REMARK
CA4	CANOPY	2			
W20	PLT5x190	1	2024	Q355B	
E13	PLT6x100	1	150	Q355B	
E14	PLT8x200	1	310	Q355B	
F36	PLT5x150	1	2024	Q355B	
F37	PLT5x150	1	2026	Q355B	
M2	PLT5x150	4	170	Q355B	
S24	PLT5x50	3	155	Q355B	
S33	PLT6x97.5	2	100	Q355B	
S34	PLT6x100	1	100	Q355B	

No.	Mark	Revision Note	Date
MỤC ĐÍCH PHÁT HÀNH \ ISSUE FOR			
Bản vẽ Tham khảo	<input type="checkbox"/>	For Reference	
Bản vẽ Thiết kế Sơ bộ	<input type="checkbox"/>	Proposal Drawing	
Bản vẽ Thiết kế Cơ sở	<input type="checkbox"/>	Basic Design	
Bản vẽ Lắp dựng	<input type="checkbox"/>	Erection Drawing	
Bản vẽ Mời thầu	<input type="checkbox"/>	For Tender	
Bản vẽ Gia công	<input checked="" type="checkbox"/>	Fabrication Drawing	
Bản vẽ Hoàn công	<input type="checkbox"/>	As-built	

CHẤP NHẬN CỦA CHỦ ĐẦU TƯ  
APPROVAL OF THE OWNER

CHỦ ĐẦU TƯ - OWNER

Giám đốc- Director

STEEL COMPANY LIMITED

ADDRESS:  
PHONE NUMBER:  
Website:  
Email:

Giám đốc- Director

Quản lý kỹ thuật - Engineering manager/E.I.R.C

Kiểm - Checked by

Ks./Eng : NDT

Thiết kế - Designed by

Ks./Eng : NGUYEN TOC THANG

Vẽ - Draw by

Ks./Eng : NDT

Dự án - Project

XUONG 2-EVERSTRONG\_VSIP IIA

Địa điểm - Location: HCM-VIET NAM



Hạng mục - Item

Tên bản vẽ - Drawing name


CA4

REV.	DATE	DESCRIPTION	DRAWN	CHK'D	APP'L	APP'L
△	20.01.2026	FOR APPROVAL				

Mã - Job No.	E2026	Ngày - Date	20.01.2026
Lần hiệu chỉnh - Revision			△
Bản vẽ số - Drawing number			

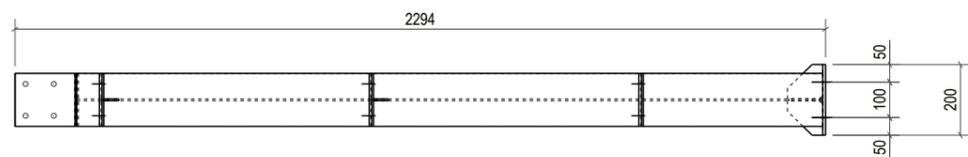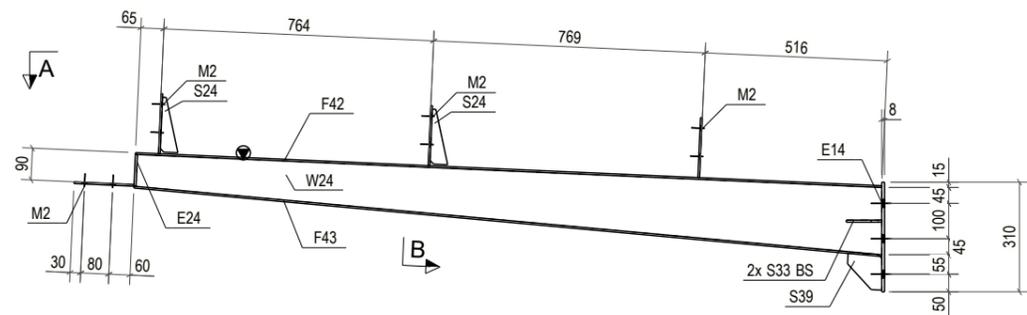

**A - A**  
1:20

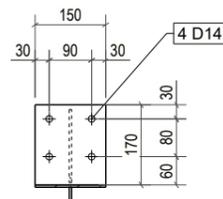

**B - B**  
1:15

BILL OF MATERIAL					
MARK	DESCRIPTION	Q'TY	LENGTH	MATERIAL	REMARK
CAS	CANOPY	1			
W24	PLT5x190	1	2117	Q355B	
E14	PLT8x200	1	310	Q355B	
E24	PLT6x90	1	150	Q355B	
F42	PLT5x150	1	2114	Q355B	
F43	PLT5x150	1	2125	Q355B	
M2	PLT5x150	4	170	Q355B	
S24	PLT5x50	2	155	Q355B	
S33	PLT6x97.5	2	100	Q355B	
S39	PLT6x99.9	1	100	Q355B	

No.	Mark	Revision Note	Date
MỤC ĐÍCH PHÁT HÀNH \ ISSUE FOR			
Bản vẽ Tham khảo	<input type="checkbox"/>	For Reference	
Bản vẽ Thiết kế Sơ bộ	<input type="checkbox"/>	Proposal Drawing	
Bản vẽ Thiết kế Cơ sở	<input type="checkbox"/>	Basic Design	
Bản vẽ Lắp dựng	<input type="checkbox"/>	Erection Drawing	
Bản vẽ Mời thầu	<input type="checkbox"/>	For Tender	
Bản vẽ Gia công	<input checked="" type="checkbox"/>	Fabrication Drawing	
Bản vẽ Hoàn công	<input type="checkbox"/>	As-built	

CHẤP NHẬN CỦA CHỦ ĐẦU TƯ  
APPROVAL OF THE OWNER

CHỦ ĐẦU TƯ - OWNER

Giám đốc- Director

STEEL COMPANY LIMITED

ADDRESS:  
PHONE NUMBER:  
Website:  
Email:

Giám đốc- Director

Quản lý kỹ thuật - Engineering manager/E.I.R.C

Kiểm - Checked by

Ks./Eng : NDT

Thiết kế - Designed by

Ks./Eng : NGUYEN TOC THANG

Vẽ - Draw by

Ks./Eng : NDT

Dự án - Project

XUONG 2-EVERSTRONG\_VSIP IIA

Địa điểm - Location: HCM-VIET NAM


Hạng mục - Item

Tên bản vẽ - Drawing name


CAS

REV.	DATE	DESCRIPTION	DRAWN	CHK'D	APP'L	APPL
△	20.01.2026	FOR APPROVAL				

Mã - Job No.	E2026	Ngày - Date	20.01.2026
Lần hiệu chỉnh - Revision			△
Bản vẽ số - Drawing number			

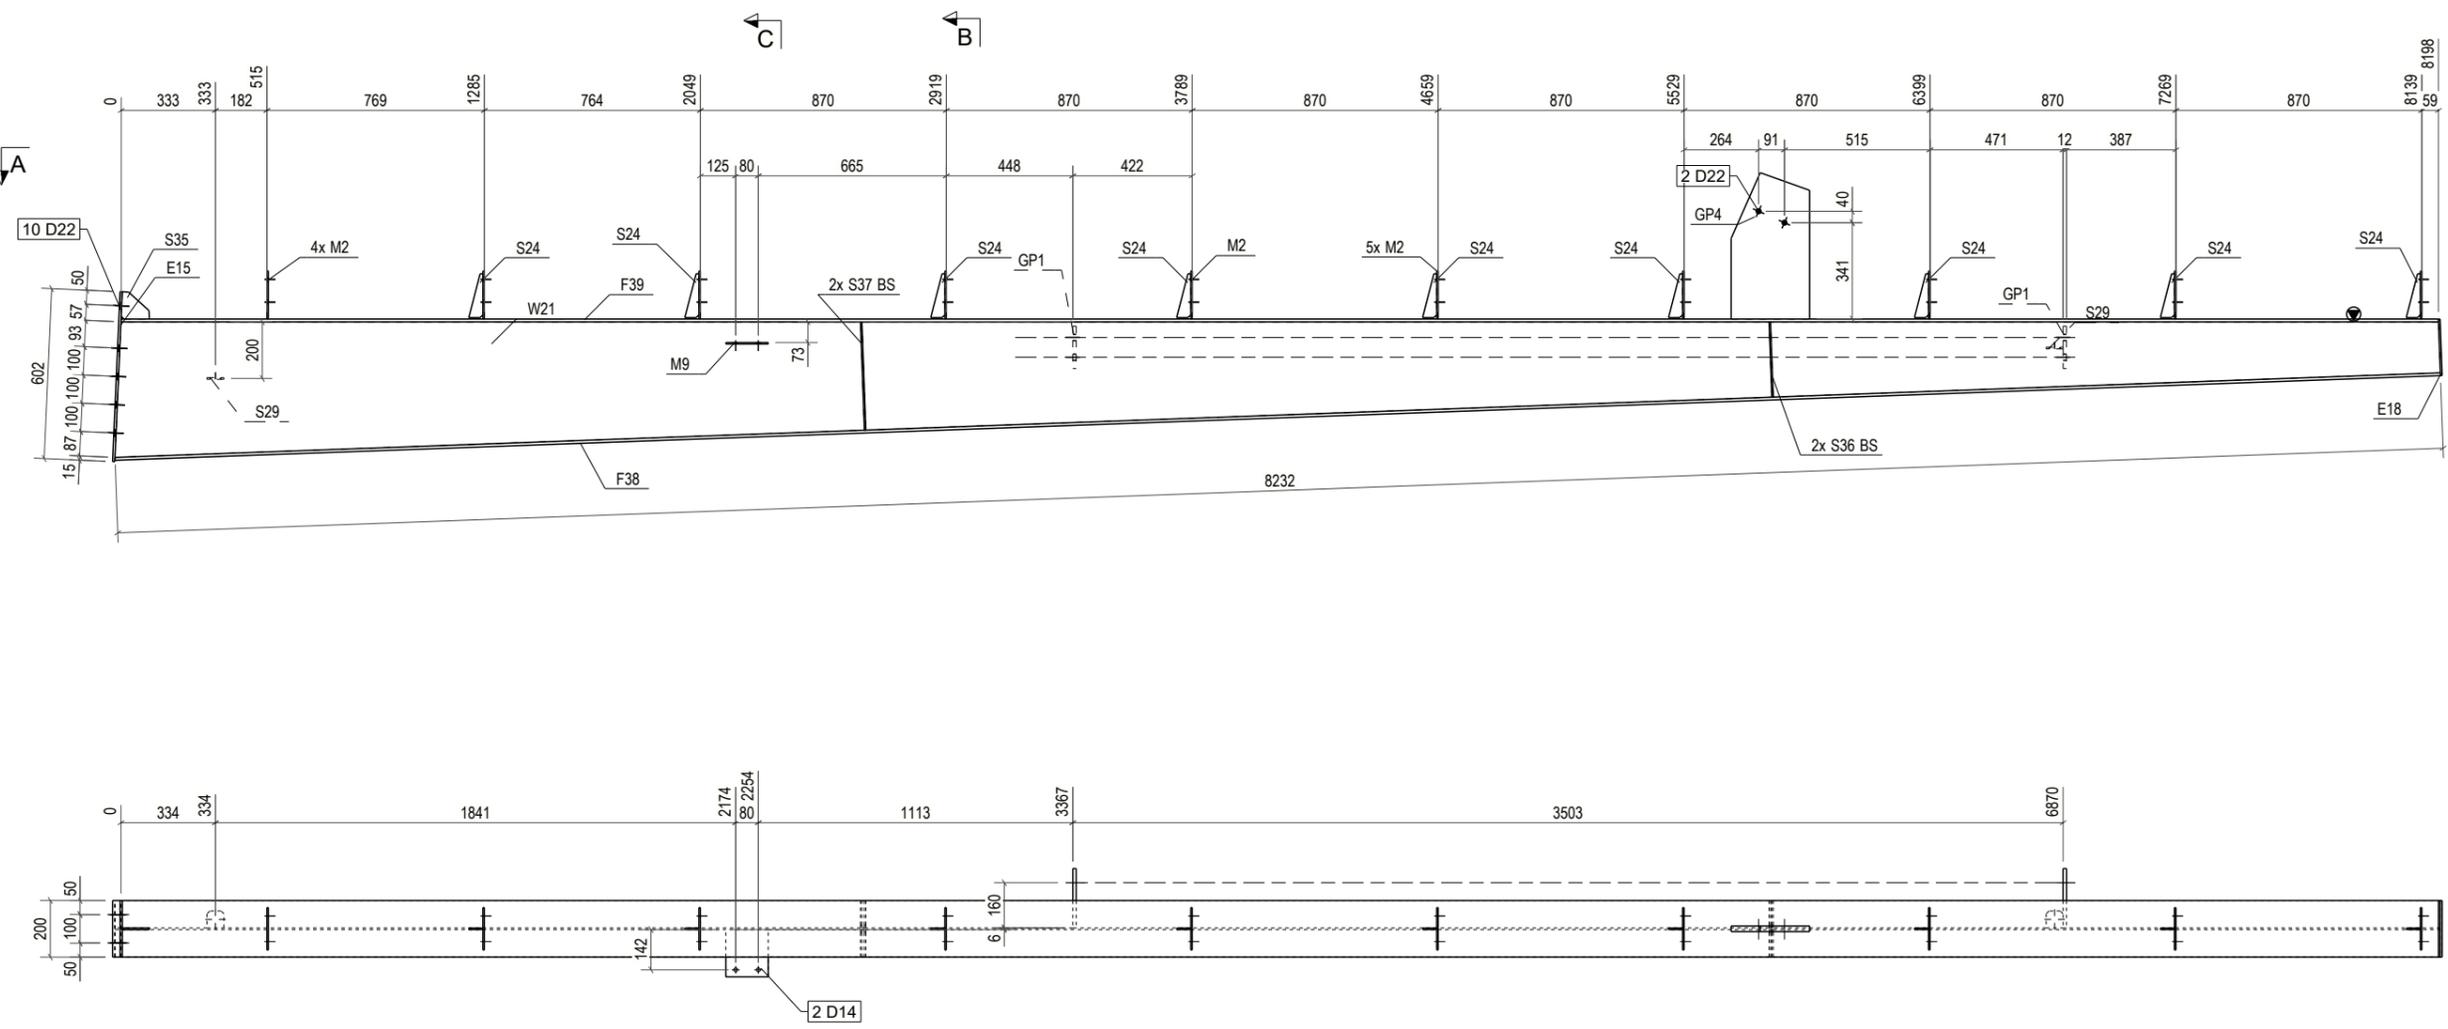

A - A  
1:25

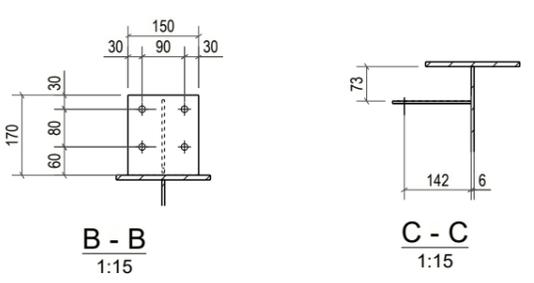

B - B  
1:15

C - C  
1:15

BILL OF MATERIAL					
MARK	DESCRIPTION	Q'TY	LENGTH	MATERIAL	REMARK
CA6 CANOPY		1			
F39	PLT10x200	1	8199	Q355B	
E15	PLT8x200	1	602	Q355B	
E18	PLT6x200	1	200	Q355B	
F38	PLT10x200	1	8233	Q355B	
GP1	PLT12x150	2	210	Q355B	
GP4	PLT20x277.6	1	518	Q355B	
M2	PLT5x150	10	170	Q355B	
M9	PLT5x150	1	167	Q355B	
S24	PLT5x50	9	155	Q355B	
S29	PLT6x60	2	60	Q355B	
S35	PLT6x96.3	1	100	Q355B	
S36	PLT5x97	2	266	Q355B	
S37	PLT5x97	2	383	Q355B	
W21	PLT6x480	1	8232	Q355B	

No.	Mark	Revision Note	Date
MỤC ĐÍCH PHÁT HÀNH \ ISSUE FOR			
Bản vẽ Tham khảo	<input type="checkbox"/>	For Reference	
Bản vẽ Thiết kế Sơ bộ	<input type="checkbox"/>	Proposal Drawing	
Bản vẽ Thiết kế Cơ sở	<input type="checkbox"/>	Basic Design	
Bản vẽ Lắp dựng	<input type="checkbox"/>	Erection Drawing	
Bản vẽ Mời thầu	<input type="checkbox"/>	For Tender	
Bản vẽ Gia công	<input checked="" type="checkbox"/>	Fabrication Drawing	
Bản vẽ Hoàn công	<input type="checkbox"/>	As-built	

CHẤP NHẬN CỦA CHỦ ĐẦU TƯ  
APPROVAL OF THE OWNER

CHỦ ĐẦU TƯ - OWNER

Giám đốc- Director

STEEL COMPANY LIMITED

ADDRESS:

PHONE NUMBER:

Website:

Email:

Giám đốc- Director

Quản lý kỹ thuật - Engineering manager/E.I.R.C

Kiểm - Checked by

Ks./Eng : NDT

Thiết kế - Designed by

Ks./Eng : NGUYEN TOC THANG

Vẽ - Draw by

Ks./Eng : NDT

Dự án - Project

XUONG 2-EVERSTRONG\_VSIP IIA

Địa điểm - Location: HCM-VIET NAM

Hạng mục - Item

Tên bản vẽ - Drawing name

CA6



Mã - Job No. E2026 Ngày - Date 20.01.2026

Lần hiệu chỉnh - Revision

Bản vẽ số - Drawing number

REV.	DATE	DESCRIPTION	DRAWN	CHK'D	APP'L	APP'L
△	20.01.2026	FOR APPROVAL				

↓ A

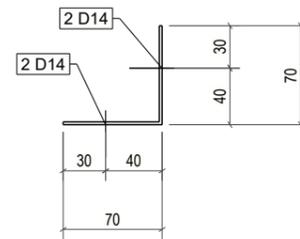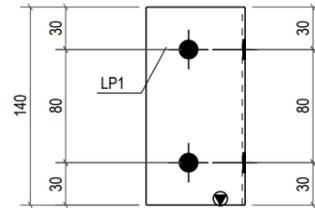

A - A  
1:5

**BILL OF MATERIAL**

MARK	DESCRIPTION	Q'TY	LENGTH	MATERIAL	REMARK
LP1	CLIP	96			
LP1	PLT2x138	1	140	G450	

REV.	DATE	DESCRIPTION	DRAWN	CHK'D	APP'L	APP'L
△	20.01.2026	FOR APPROVAL				

No.	Mark	Revision Note	Date
MỤC ĐÍCH PHÁT HÀNH \ ISSUE FOR			
Bản vẽ Tham khảo	<input type="checkbox"/>	For Reference	
Bản vẽ Thiết kế Sơ bộ	<input type="checkbox"/>	Proposal Drawing	
Bản vẽ Thiết kế Cơ sở	<input type="checkbox"/>	Basic Design	
Bản vẽ Lắp dựng	<input type="checkbox"/>	Erection Drawing	
Bản vẽ Mời thầu	<input type="checkbox"/>	For Tender	
Bản vẽ Gia công	<input checked="" type="checkbox"/>	Fabrication Drawing	
Bản vẽ Hoàn công	<input type="checkbox"/>	As-built	

**CHẤP NHẬN CỦA CHỦ ĐẦU TƯ**  
**APPROVAL OF THE OWNER**

**CHỦ ĐẦU TƯ - OWNER**

Giám đốc- Director

**STEEL COMPANY LIMITED**

ADDRESS:  
PHONE NUMBER:  
Website:  
Email:

Giám đốc- Director

Quản lý kỹ thuật - Engineering manager/E.I.R.C

Kiểm - Checked by

Ks./Eng : NDT

Thiết kế - Designed by

Ks./Eng : NGUYEN TOC THANG

Vẽ - Draw by

Ks./Eng : NDT

Dự án - Project

**XUONG 2-EVERSTRONG\_VSIP IIA**

Địa điểm - Location: HCM-VIET NAM

Hạng mục - Item


Tên bản vẽ - Drawing name

**LP1**

Mã - Job No. E2026 Ngày - Date 20.01.2026

Lần hiệu chỉnh - Revision

Bản vẽ số - Drawing number

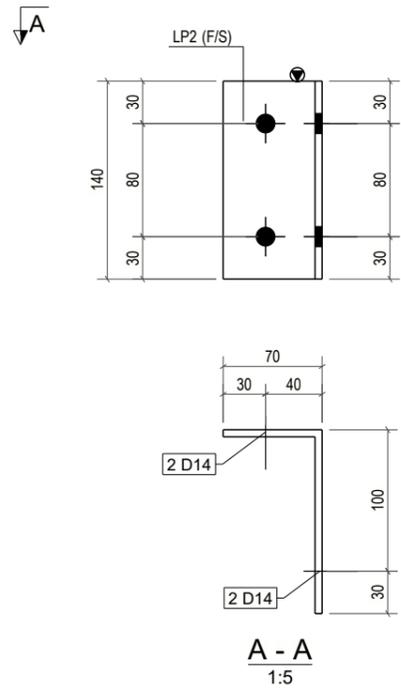

No.	Mark	Revision Note	Date
MỤC ĐÍCH PHÁT HÀNH \ ISSUE FOR			
Bản vẽ Tham khảo	<input type="checkbox"/>	For Reference	
Bản vẽ Thiết kế Sơ bộ	<input type="checkbox"/>	Proposal Drawing	
Bản vẽ Thiết kế Cơ sở	<input type="checkbox"/>	Basic Design	
Bản vẽ Lắp dựng	<input type="checkbox"/>	Erection Drawing	
Bản vẽ Mời thầu	<input type="checkbox"/>	For Tender	
Bản vẽ Gia công	<input checked="" type="checkbox"/>	Fabrication Drawing	
Bản vẽ Hoàn công	<input type="checkbox"/>	As-built	

**CHẤP NHẬN CỦA CHỦ ĐẦU TƯ**  
APPROVAL OF THE OWNER

**CHỦ ĐẦU TƯ - OWNER**

Giám đốc- Director

**STEEL COMPANY LIMITED**

ADDRESS:  
PHONE NUMBER:  
Website:  
Email:

Giám đốc- Director

Quản lý kỹ thuật - Engineering manager/E.I.R.C

Kiểm - Checked by

Ks./Eng : NDT

Thiết kế - Designed by

Ks./Eng : NGUYEN TOC THANG

Vẽ - Draw by

Ks./Eng : NDT

Dự án - Project

**XUONG 2-EVERSTRONG\_VSIP IIA**

Địa điểm - Location: HCM-VIET NAM

Hạng mục - Item

Tên bản vẽ - Drawing name

**LP2**



BILL OF MATERIAL					
MARK	DESCRIPTION	Q'TY	LENGTH	MATERIAL	REMARK
LP2	CLIP	<b>8</b>			
LP2	PLT5x140	1	195	Q355B	

REV.	DATE	DESCRIPTION	DRAWN	CHK'D	APP'L	APP'L
△	20.01.2026	FOR APPROVAL				

Mã - Job No.	E2026	Ngày - Date	20.01.2026
--------------	-------	-------------	------------

Lần hiệu chỉnh - Revision	△
Bản vẽ số - Drawing number	

↓ A

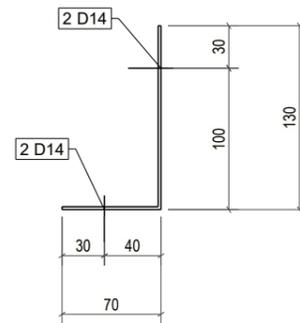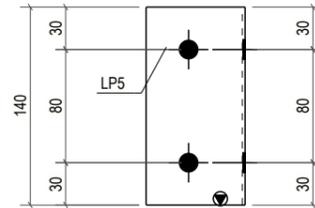

A - A  
1:5

**BILL OF MATERIAL**

MARK	DESCRIPTION	Q'TY	LENGTH	MATERIAL	REMARK
LP5	CLIP	228			
LP5	PLT2x140	1	198	G450	

REV.	DATE	DESCRIPTION	DRAWN	CHK'D	APP'L	APP'L
△	20.01.2026	FOR APPROVAL				

No.	Mark	Revision Note	Date
MỤC ĐÍCH PHÁT HÀNH \ ISSUE FOR			
Bản vẽ Tham khảo	<input type="checkbox"/>	For Reference	
Bản vẽ Thiết kế Sơ bộ	<input type="checkbox"/>	Proposal Drawing	
Bản vẽ Thiết kế Cơ sở	<input type="checkbox"/>	Basic Design	
Bản vẽ Lắp dựng	<input type="checkbox"/>	Erection Drawing	
Bản vẽ Mời thầu	<input type="checkbox"/>	For Tender	
Bản vẽ Gia công	<input checked="" type="checkbox"/>	Fabrication Drawing	
Bản vẽ Hoàn công	<input type="checkbox"/>	As-built	

**CHẤP NHẬN CỦA CHỦ ĐẦU TƯ**  
**APPROVAL OF THE OWNER**

**CHỦ ĐẦU TƯ - OWNER**

Giám đốc- Director

**STEEL COMPANY LIMITED**

ADDRESS:  
PHONE NUMBER:  
Website:  
Email:

Giám đốc- Director

Quản lý kỹ thuật - Engineering manager/E.I.R.C

Kiểm - Checked by

Ks./Eng : NDT

Thiết kế - Designed by

Ks./Eng : NGUYEN TOC THANG

Vẽ - Draw by

Ks./Eng : NDT

Dự án - Project

**XUONG 2-EVERSTRONG\_VSIP IIA**

Địa điểm - Location: HCM-VIET NAM

Hạng mục - Item


Tên bản vẽ - Drawing name

**LP5**

Mã - Job No.	E2026	Ngày - Date	20.01.2026
--------------	-------	-------------	------------

Lần hiệu chỉnh - Revision

Bản vẽ số - Drawing number

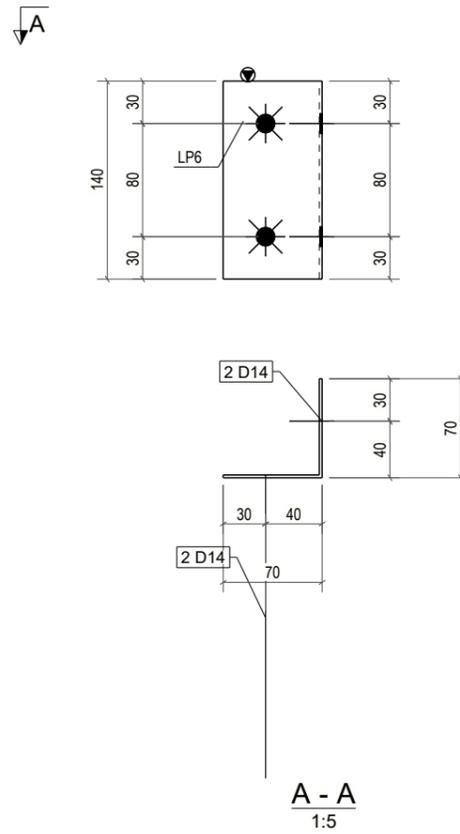

**BILL OF MATERIAL**

MARK	DESCRIPTION	Q'TY	LENGTH	MATERIAL	REMARK
LP6	CLIP	94			
LP6	PLT2x138	1	140	G450	

REV.	DATE	DESCRIPTION	DRAWN	CHK'D	APP'L	APP'L
△	20.01.2026	FOR APPROVAL				

No.	Mark	Revision Note	Date
MỤC ĐÍCH PHÁT HÀNH \ ISSUE FOR			
Bản vẽ Tham khảo	<input type="checkbox"/>	For Reference	
Bản vẽ Thiết kế Sơ bộ	<input type="checkbox"/>	Proposal Drawing	
Bản vẽ Thiết kế Cơ sở	<input type="checkbox"/>	Basic Design	
Bản vẽ Lắp dựng	<input type="checkbox"/>	Erection Drawing	
Bản vẽ Mời thầu	<input type="checkbox"/>	For Tender	
Bản vẽ Gia công	<input checked="" type="checkbox"/>	Fabrication Drawing	
Bản vẽ Hoàn công	<input type="checkbox"/>	As-built	

**CHẤP NHẬN CỦA CHỦ ĐẦU TƯ**  
APPROVAL OF THE OWNER

**CHỦ ĐẦU TƯ - OWNER**

Giám đốc- Director

**STEEL COMPANY LIMITED**

ADDRESS:  
PHONE NUMBER:  
Website:  
Email:

Giám đốc- Director

Quản lý kỹ thuật - Engineering manager/E.I.R.C

Kiểm - Checked by

Ks./Eng : NDT

Thiết kế - Designed by

Ks./Eng : NGUYEN TOC THANG

Vẽ - Draw by

Ks./Eng : NDT

Dự án - Project

**XUONG 2-EVERSTRONG\_VSIP IIA**



Địa điểm - Location: HCM-VIET NAM

Hạng mục - Item

Tên bản vẽ - Drawing name

**LP6**

Mã - Job No.	E2026	Ngày - Date	20.01.2026
Lần hiệu chỉnh - Revision		△	
Bản vẽ số - Drawing number			

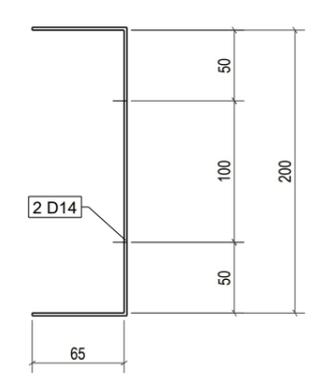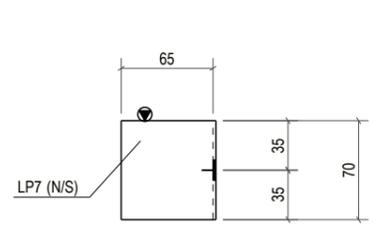

**A - A**  
1:5

**BILL OF MATERIAL**

MARK	DESCRIPTION	Q'TY	LENGTH	MATERIAL	REMARK
LP7	CLIP	<b>70</b>			
LP7	PLT2x70	1	334	G450	

REV.	DATE	DESCRIPTION	DRAWN	CHK'D	APP'L	APP'L
△	20.01.2026	FOR APPROVAL				

No.	Mark	Revision Note	Date
MỤC ĐÍCH PHÁT HÀNH \ ISSUE FOR			
Bản vẽ Tham khảo	<input type="checkbox"/>	For Reference	
Bản vẽ Thiết kế Sơ bộ	<input type="checkbox"/>	Proposal Drawing	
Bản vẽ Thiết kế Cơ sở	<input type="checkbox"/>	Basic Design	
Bản vẽ Lắp dựng	<input type="checkbox"/>	Erection Drawing	
Bản vẽ Mời thầu	<input type="checkbox"/>	For Tender	
Bản vẽ Gia công	<input checked="" type="checkbox"/>	Fabrication Drawing	
Bản vẽ Hoàn công	<input type="checkbox"/>	As-built	

**CHẤP NHẬN CỦA CHỦ ĐẦU TƯ**  
**APPROVAL OF THE OWNER**

**CHỦ ĐẦU TƯ - OWNER**

Giám đốc- Director

**STEEL COMPANY LIMITED**

ADDRESS:  
PHONE NUMBER:  
Website:  
Email:

Giám đốc- Director

Quản lý kỹ thuật - Engineering manager/E.I.R.C

Kiểm - Checked by

Ks./Eng : NDT

Thiết kế - Designed by

Ks./Eng : NGUYEN TOC THANG

Vẽ - Draw by

Ks./Eng : NDT

Dự án - Project

**XUONG 2-EVERSTRONG\_VSIP IIA**

Địa điểm - Location: HCM-VIET NAM



Hạng mục - Item

Tên bản vẽ - Drawing name

**LP7**

Mã - Job No. E2026 Ngày - Date 20.01.2026

Lần hiệu chỉnh - Revision  
Bản vẽ số - Drawing number

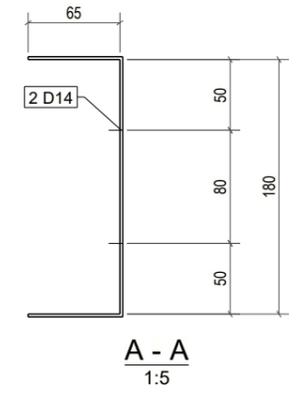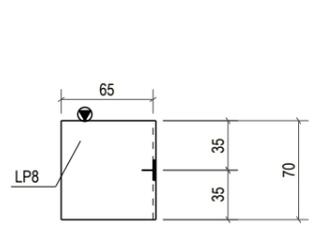

No.	Mark	Revision Note	Date
MỤC ĐÍCH PHÁT HÀNH \ ISSUE FOR			
Bản vẽ Tham khảo	<input type="checkbox"/>	For Reference	
Bản vẽ Thiết kế Sơ bộ	<input type="checkbox"/>	Proposal Drawing	
Bản vẽ Thiết kế Cơ sở	<input type="checkbox"/>	Basic Design	
Bản vẽ Lắp dựng	<input type="checkbox"/>	Erection Drawing	
Bản vẽ Mời thầu	<input type="checkbox"/>	For Tender	
Bản vẽ Gia công	<input checked="" type="checkbox"/>	Fabrication Drawing	
Bản vẽ Hoàn công	<input type="checkbox"/>	As-built	

**CHẤP NHẬN CỦA CHỦ ĐẦU TƯ**  
APPROVAL OF THE OWNER

**CHỦ ĐẦU TƯ - OWNER**

Giám đốc- Director

**STEEL COMPANY LIMITED**

ADDRESS:  
PHONE NUMBER:  
Website:  
Email:

Giám đốc- Director

Quản lý kỹ thuật - Engineering manager/E.I.R.C

Kiểm - Checked by

Ks./Eng : NDT

Thiết kế - Designed by

Ks./Eng : NGUYEN TOC THANG

Vẽ - Draw by

Ks./Eng : NDT

Dự án - Project

**XUONG 2-EVERSTRONG\_VSIP IIA**

Địa điểm - Location: HCM-VIET NAM

Hạng mục - Item



Tên bản vẽ - Drawing name

**LP8**

BILL OF MATERIAL					
MARK	DESCRIPTION	Q'TY	LENGTH	MATERIAL	REMARK
LP8	CLIP	<b>27</b>			
LP8	PLT2x70	1	314	G450	


REV.	DATE	DESCRIPTION	DRAWN	CHK'D	APP'L	APP'L
△	20.01.2026	FOR APPROVAL				

Mã - Job No.	E2026	Ngày - Date	20.01.2026
Lần hiệu chỉnh - Revision		△	
Bản vẽ số - Drawing number			

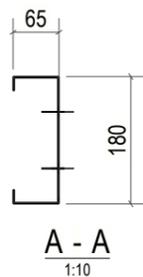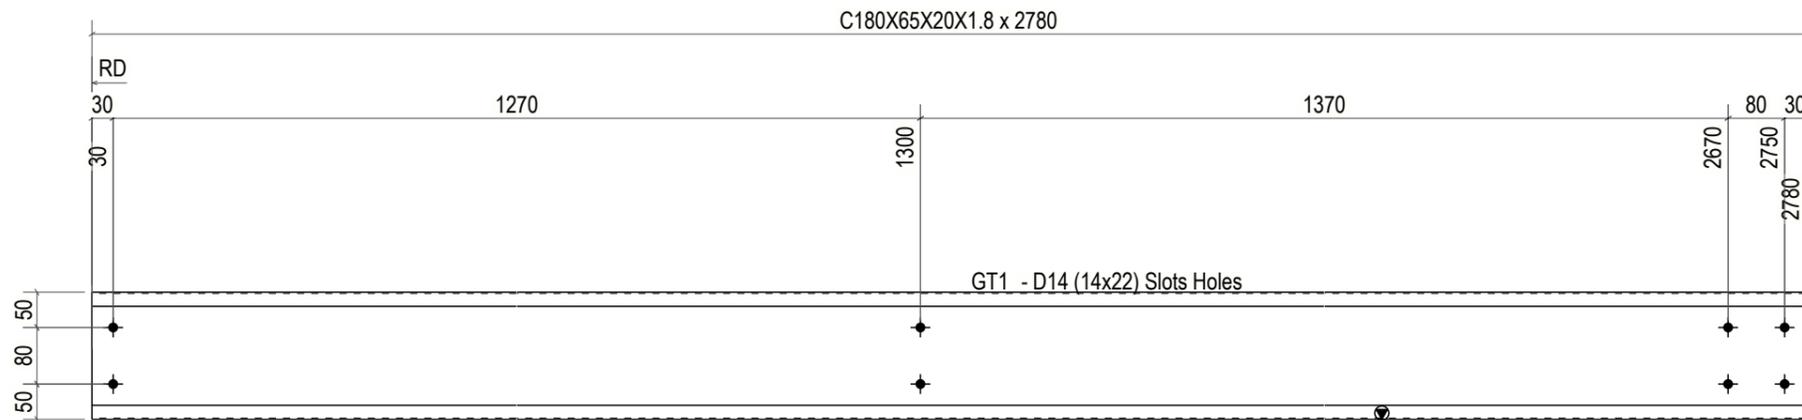

14x22 SLOTTED HOLE

DETAIL FOR ALL HOLES

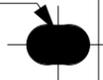

BILL OF MATERIAL					
ASSEMBLY MK'D :		GT1		No.Required: 32	
MARK	PROFILE	GRADE	LENGTH (mm)	Q'TY	WEIGHT (kg)
GT1	(C180X65X20X1.8)	G450	2780	1	13.47
Total = 1 SET					13.47

REV.	DATE	DESCRIPTION	DRAWN	CHK'D	APP'L	APP'L
	20.01.2026	FOR APPROVAL				

No.	Mark	Revision Note	Date
MỤC ĐÍCH PHÁT HÀNH \ ISSUE FOR			
Bản vẽ Tham khảo	<input type="checkbox"/>	For Reference	
Bản vẽ Thiết kế Sơ bộ	<input type="checkbox"/>	Proposal Drawing	
Bản vẽ Thiết kế Cơ sở	<input type="checkbox"/>	Basic Design	
Bản vẽ Lắp dựng	<input type="checkbox"/>	Erection Drawing	
Bản vẽ Mời thầu	<input type="checkbox"/>	For Tender	
Bản vẽ Gia công	<input checked="" type="checkbox"/>	Fabrication Drawing	
Bản vẽ Hoàn công	<input type="checkbox"/>	As-built	

CHẤP NHẬN CỦA CHỦ ĐẦU TƯ  
APPROVAL OF THE OWNER

CHỦ ĐẦU TƯ - OWNER

Giám đốc- Director

STEEL COMPANY LIMITED

ADDRESS:  
PHONE NUMBER:  
Website:  
Email:

Giám đốc- Director

Quản lý kỹ thuật - Engineering manager/E.I.R.C

Kiểm - Checked by

Ks./Eng : NDT

Thiết kế - Designed by

Ks./Eng : NGUYEN TOC THANG

Vẽ - Draw by

Ks./Eng : NDT

Dự án - Project

XUONG 2-EVERSTRONG\_VSIP IIA



Địa điểm - Location: HCM-VIET NAM

Hạng mục - Item


Tên bản vẽ - Drawing name

GT1

Mã - Job No.	E2026	Ngày - Date	20.01.2026
Lần hiệu chỉnh - Revision			
Bản vẽ số - Drawing number			

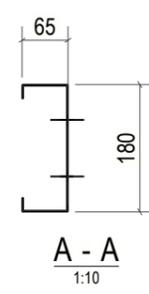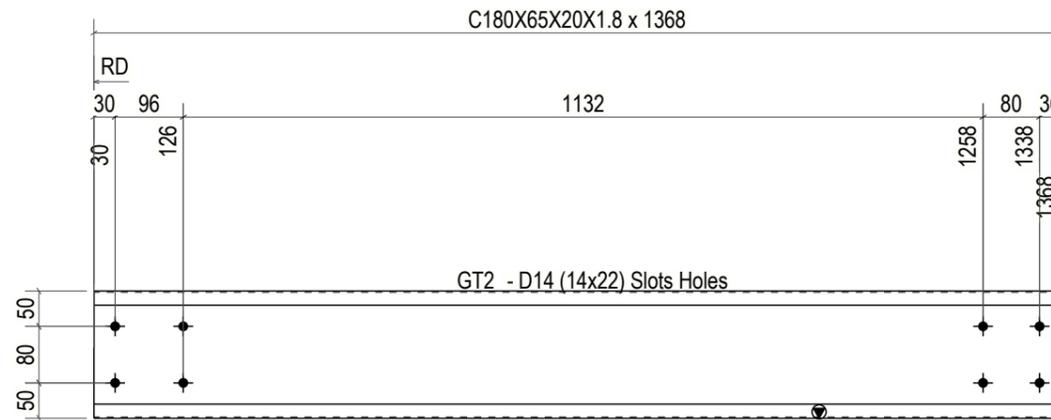




A ←

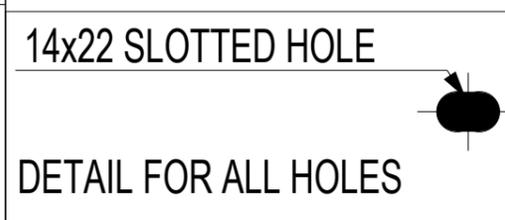

BILL OF MATERIAL					
ASSEMBLY MK'D :		GT2		No.Required: 14	
MARK	PROFILE	GRADE	LENGTH (mm)	Q'TY	WEIGHT (kg)
GT2	(C180X65X20X1.8)	G450	1368	1	6.63
Total = 1 SET					6.63

REV.	DATE	DESCRIPTION	DRAWN	CHK'D	APP'L	APP'L
△	20.01.2026	FOR APPROVAL				

No.	Mark	Revision Note	Date
MỤC ĐÍCH PHÁT HÀNH \ ISSUE FOR			
Bản vẽ Tham khảo	<input type="checkbox"/>	For Reference	
Bản vẽ Thiết kế Sơ bộ	<input type="checkbox"/>	Proposal Drawing	
Bản vẽ Thiết kế Cơ sở	<input type="checkbox"/>	Basic Design	
Bản vẽ Lắp dựng	<input type="checkbox"/>	Erection Drawing	
Bản vẽ Mời thầu	<input type="checkbox"/>	For Tender	
Bản vẽ Gia công	<input checked="" type="checkbox"/>	Fabrication Drawing	
Bản vẽ Hoàn công	<input type="checkbox"/>	As-built	
CHẤP NHẬN CỦA CHỦ ĐẦU TƯ APPROVAL OF THE OWNER			
CHỦ ĐẦU TƯ - OWNER			
Giám đốc- Director			
STEEL COMPANY LIMITED			
ADDRESS:			
PHONE NUMBER:			
Website:			
Email:			
Giám đốc- Director			
Quản lý kỹ thuật - Engineering manager/E.I.R.C			
Kiểm - Checked by			
Ks./Eng : NDT			
Thiết kế - Designed by			
Ks./Eng : NGUYEN TOC THANG			
Vẽ - Draw by			
Ks./Eng : NDT			
Dự án - Project			
XUONG 2-EVERSTRONG_VSIP IIA			
Địa điểm - Location: HCM-VIET NAM			
Hạng mục - Item			
Tên bản vẽ - Drawing name			
GT2			
Mã - Job No.	E2026	Ngày - Date	20.01.2026
Lần hiệu chỉnh - Revision			0
Bản vẽ số - Drawing number			

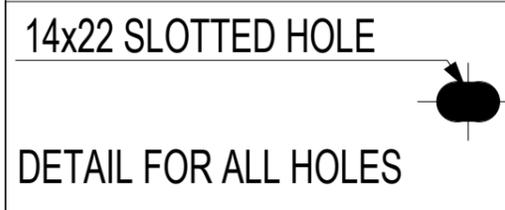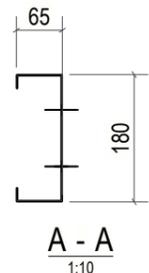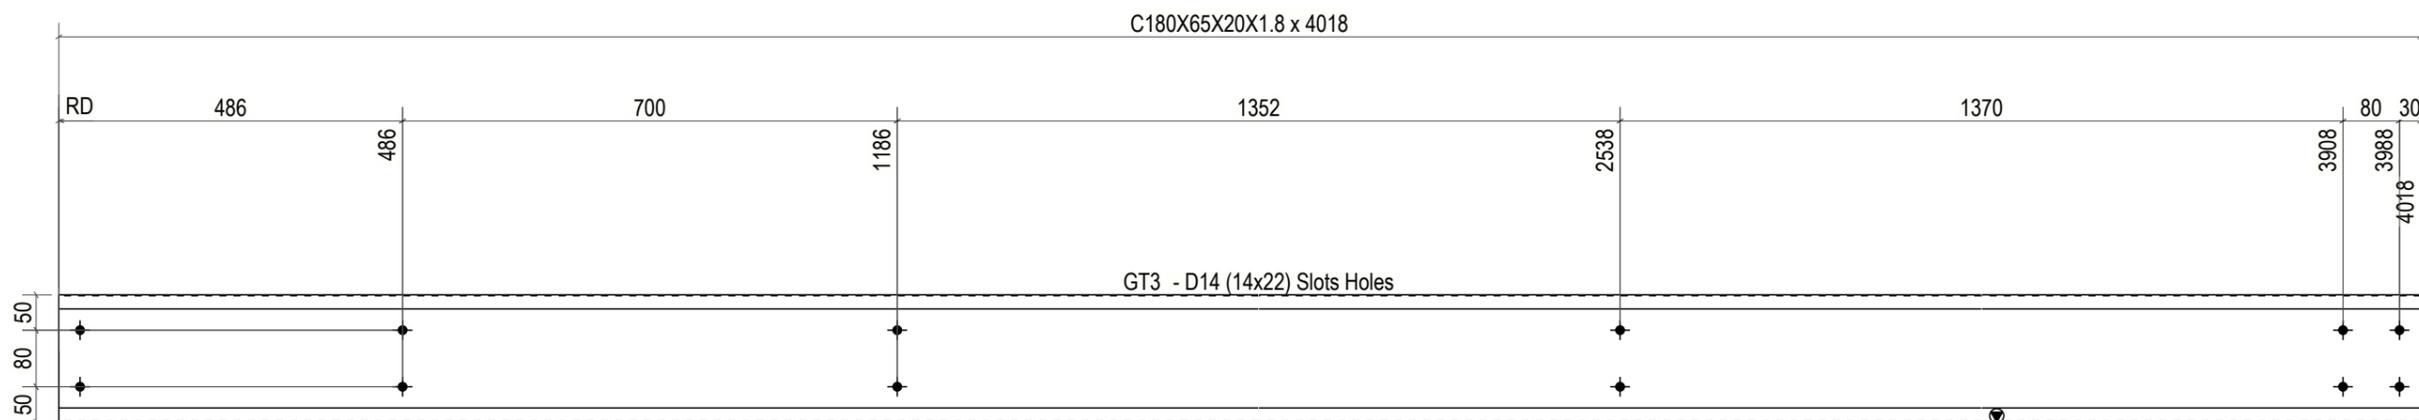

△	20.01.2026	FOR APPROVAL				
REV.	DATE	DESCRIPTION	DRAWN	CHK'D	APP'L	APP'L

BILL OF MATERIAL					
ASSEMBLY MK'D :		GT3		No.Required: 14	
MARK	PROFILE	GRADE	LENGTH (mm)	Q'TY	WEIGHT (kg)
GT3	(C180X65X20X1.8)	G450	4018	1	19.46
Total = 1 SET					19.46

No.	Mark	Revision Note	Date
MỤC ĐÍCH PHÁT HÀNH \ ISSUE FOR			
Bản vẽ Tham khảo	<input type="checkbox"/>	For Reference	
Bản vẽ Thiết kế Sơ bộ	<input type="checkbox"/>	Proposal Drawing	
Bản vẽ Thiết kế Cơ sở	<input type="checkbox"/>	Basic Design	
Bản vẽ Lắp dựng	<input type="checkbox"/>	Erection Drawing	
Bản vẽ Mời thầu	<input type="checkbox"/>	For Tender	
Bản vẽ Gia công	<input checked="" type="checkbox"/>	Fabrication Drawing	
Bản vẽ Hoàn công	<input type="checkbox"/>	As-built	

**CHẤP NHẬN CỦA CHỦ ĐẦU TƯ**  
APPROVAL OF THE OWNER

**CHỦ ĐẦU TƯ - OWNER**

Giám đốc- Director

**STEEL COMPANY LIMITED**

ADDRESS:  
PHONE NUMBER:  
Website:  
Email:

Giám đốc- Director

Quản lý kỹ thuật - Engineering manager/E.I.R.C

Kiểm - Checked by

Ks./Eng : NDT

Thiết kế - Designed by

Ks./Eng : NGUYEN TOC THANG

Vẽ - Draw by

Ks./Eng : NDT

Dự án - Project

**XUONG 2-EVERSTRONG\_VSIP IIA**

Địa điểm - Location: HCM-VIET NAM



Hạng mục - Item

Tên bản vẽ - Drawing name

**GT3**


Mã - Job No.	E2026	Ngày - Date	20.01.2026
--------------	-------	-------------	------------

Lần hiệu chỉnh - Revision	D
Bản vẽ số - Drawing number	

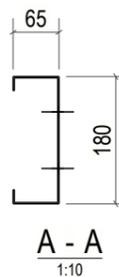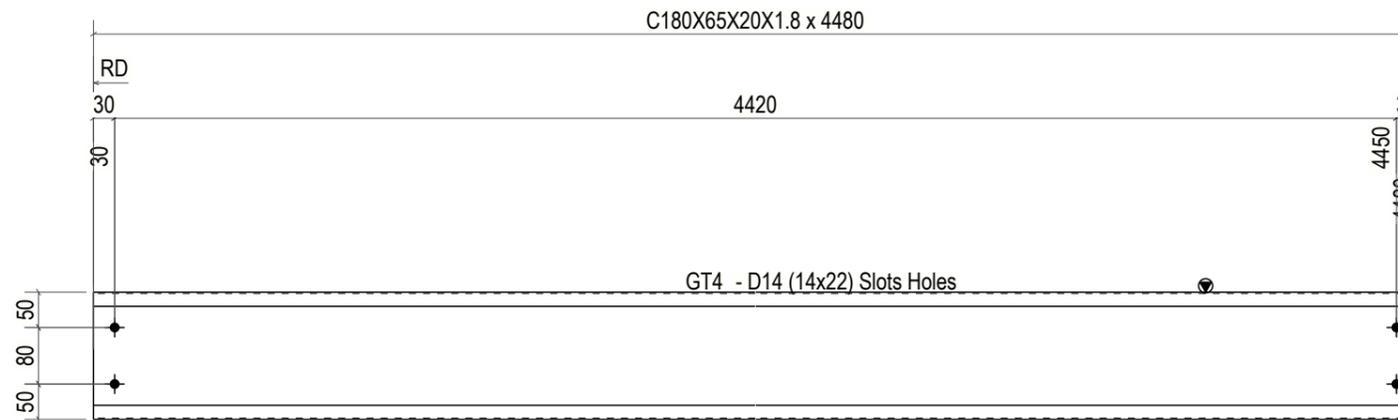

14x22 SLOTTED HOLE

DETAIL FOR ALL HOLES

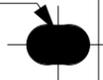

BILL OF MATERIAL					
ASSEMBLY MK'D :		GT4		No.Required: 8	
MARK	PROFILE	GRADE	LENGTH (mm)	Q'TY	WEIGHT (kg)
GT4	(C180X65X20X1.8)	G450	4480	1	21.70
Total = 1 SET					21.70

△	20.01.2026	FOR APPROVAL				
REV.	DATE	DESCRIPTION	DRAWN	CHK'D	APP'L	APP'L

No.	Mark	Revision Note	Date
MỤC ĐÍCH PHÁT HÀNH \ ISSUE FOR			
Bản vẽ Tham khảo	<input type="checkbox"/>	For Reference	
Bản vẽ Thiết kế Sơ bộ	<input type="checkbox"/>	Proposal Drawing	
Bản vẽ Thiết kế Cơ sở	<input type="checkbox"/>	Basic Design	
Bản vẽ Lắp dựng	<input type="checkbox"/>	Erection Drawing	
Bản vẽ Mời thầu	<input type="checkbox"/>	For Tender	
Bản vẽ Gia công	<input checked="" type="checkbox"/>	Fabrication Drawing	
Bản vẽ Hoàn công	<input type="checkbox"/>	As-built	

CHẤP NHẬN CỦA CHỦ ĐẦU TƯ  
APPROVAL OF THE OWNER

CHỦ ĐẦU TƯ - OWNER

Giám đốc- Director

STEEL COMPANY LIMITED

ADDRESS:

PHONE NUMBER:  
Website:  
Email:

Giám đốc- Director

Quản lý kỹ thuật - Engineering manager/E.I.R.C

Kiểm - Checked by

Ks./Eng : NDT

Thiết kế - Designed by

Ks./Eng : NGUYEN TOC THANG

Vẽ - Draw by

Ks./Eng : NDT

Dự án - Project

XUONG 2-EVERSTRONG\_VSIP IIA

Địa điểm - Location: HCM-VIET NAM

Hạng mục - Item




Tên bản vẽ - Drawing name

GT4

Mã - Job No. E2026 Ngày - Date 20.01.2026

Lần hiệu chỉnh - Revision 0

Bản vẽ số - Drawing number

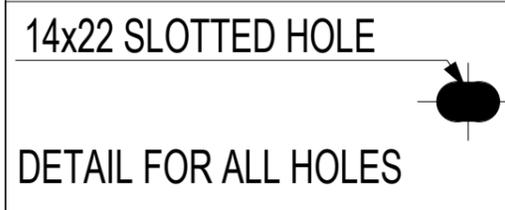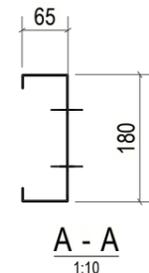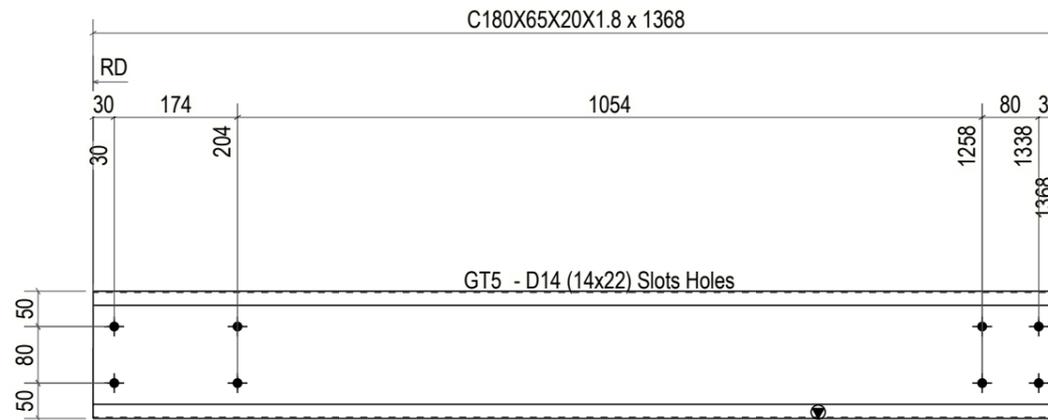

BILL OF MATERIAL					
ASSEMBLY MK'D :		GT5		No.Required: 2	
MARK	PROFILE	GRADE	LENGTH (mm)	Q'TY	WEIGHT (kg)
GT5	(C180X65X20X1.8)	G450	1368	1	6.63
Total = 1 SET					6.63

REV.	DATE	DESCRIPTION	DRAWN	CHK'D	APP'L	APP'L
	20.01.2026	FOR APPROVAL				

No.	Mark	Revision Note	Date
MỤC ĐÍCH PHÁT HÀNH \ ISSUE FOR			
Bản vẽ Tham khảo	<input type="checkbox"/>	For Reference	
Bản vẽ Thiết kế Sơ bộ	<input type="checkbox"/>	Proposal Drawing	
Bản vẽ Thiết kế Cơ sở	<input type="checkbox"/>	Basic Design	
Bản vẽ Lắp dựng	<input type="checkbox"/>	Erection Drawing	
Bản vẽ Mời thầu	<input type="checkbox"/>	For Tender	
Bản vẽ Gia công	<input checked="" type="checkbox"/>	Fabrication Drawing	
Bản vẽ Hoàn công	<input type="checkbox"/>	As-built	

**CHẤP NHẬN CỦA CHỦ ĐẦU TƯ**  
APPROVAL OF THE OWNER

**CHỦ ĐẦU TƯ - OWNER**

Giám đốc- Director

**STEEL COMPANY LIMITED**

ADDRESS:  
PHONE NUMBER:  
Website:  
Email:

Giám đốc- Director

Quản lý kỹ thuật - Engineering manager/E.I.R.C

Kiểm - Checked by

Ks./Eng : NDT

Thiết kế - Designed by

Ks./Eng : NGUYEN TOC THANG

Vẽ - Draw by

Ks./Eng : NDT

Dự án - Project

**XUONG 2-EVERSTRONG\_VSIP IIA**



Địa điểm - Location: HCM-VIET NAM

Hạng mục - Item

Tên bản vẽ - Drawing name


**GT5**

Mã - Job No.	E2026	Ngày - Date	20.01.2026
Lần hiệu chỉnh - Revision			
Bản vẽ số - Drawing number			

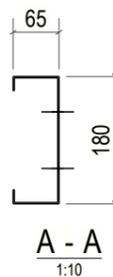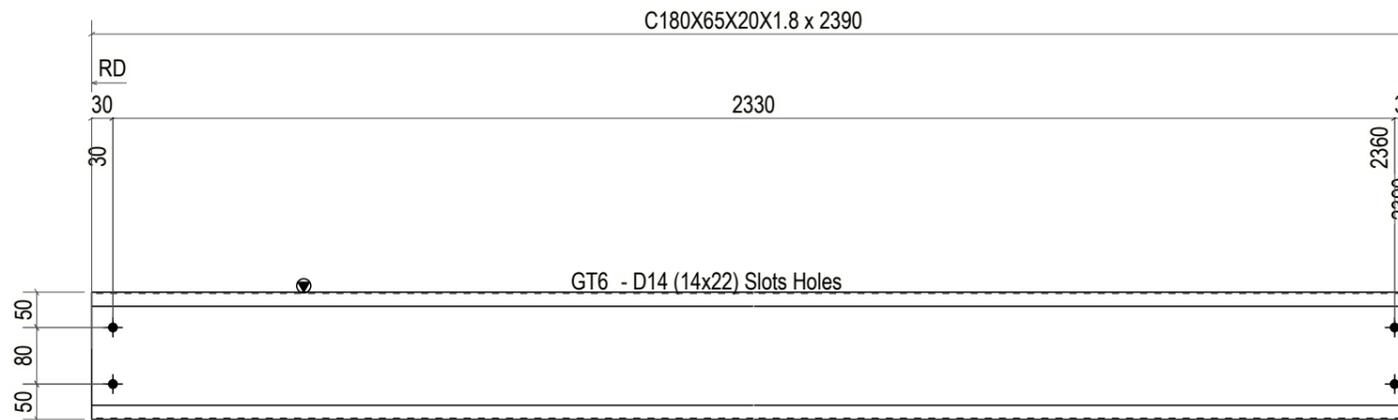

14x22 SLOTTED HOLE

DETAIL FOR ALL HOLES

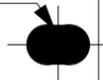

△	20.01.2026	FOR APPROVAL				
REV.	DATE	DESCRIPTION	DRAWN	CHK'D	APP'L	APP'L

BILL OF MATERIAL					
ASSEMBLY MK'D :		GT6		No.Required: 1	
MARK	PROFILE	GRADE	LENGTH (mm)	Q'TY	WEIGHT (kg)
GT6	(C180X65X20X1.8)	G450	2390	1	11.58
Total = 1 SET					11.58

No.	Mark	Revision Note	Date
MỤC ĐÍCH PHÁT HÀNH \ ISSUE FOR			
Bản vẽ Tham khảo	<input type="checkbox"/>	For Reference	
Bản vẽ Thiết kế Sơ bộ	<input type="checkbox"/>	Proposal Drawing	
Bản vẽ Thiết kế Cơ sở	<input type="checkbox"/>	Basic Design	
Bản vẽ Lắp dựng	<input type="checkbox"/>	Erection Drawing	
Bản vẽ Mời thầu	<input type="checkbox"/>	For Tender	
Bản vẽ Gia công	<input checked="" type="checkbox"/>	Fabrication Drawing	
Bản vẽ Hoàn công	<input type="checkbox"/>	As-built	

CHẤP NHẬN CỦA CHỦ ĐẦU TƯ  
APPROVAL OF THE OWNER

CHỦ ĐẦU TƯ - OWNER

Giám đốc- Director

STEEL COMPANY LIMITED

ADDRESS:  
PHONE NUMBER:  
Website:  
Email:

Giám đốc- Director

Quản lý kỹ thuật - Engineering manager/E.I.R.C

Kiểm - Checked by

Ks./Eng : NDT

Thiết kế - Designed by

Ks./Eng : NGUYEN TOC THANG

Vẽ - Draw by

Ks./Eng : NDT

Dự án - Project

XUONG 2-EVERSTRONG\_VSIP IIA

Địa điểm - Location: HCM-VIET NAM

Hạng mục - Item



Tên bản vẽ - Drawing name

GT6

Mã - Job No. E2026 Ngày - Date 20.01.2026


Lần hiệu chỉnh - Revision 0

Bản vẽ số - Drawing number

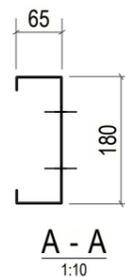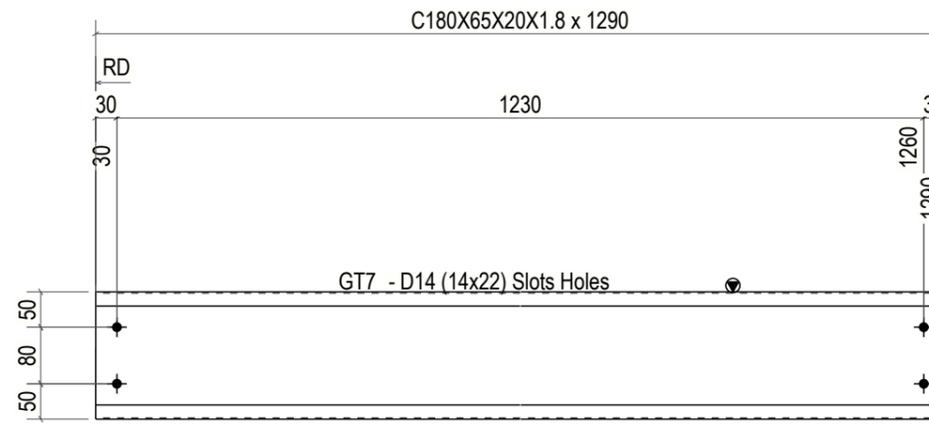

14x22 SLOTTED HOLE

DETAIL FOR ALL HOLES

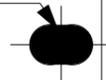

△	20.01.2026	FOR APPROVAL				
REV.	DATE	DESCRIPTION	DRAWN	CHK'D	APP'L	APP'L

BILL OF MATERIAL					
ASSEMBLY MK'D :			No.Required: 8		
MARK	PROFILE	GRADE	LENGTH (mm)	Q'TY	WEIGHT (kg)
GT7	(C180X65X20X1.8)	G450	1290	1	6.25
Total = 1 SET					6.25

No.	Mark	Revision Note	Date
MỤC ĐÍCH PHÁT HÀNH \ ISSUE FOR			
Bản vẽ Tham khảo	<input type="checkbox"/>	For Reference	
Bản vẽ Thiết kế Sơ bộ	<input type="checkbox"/>	Proposal Drawing	
Bản vẽ Thiết kế Cơ sở	<input type="checkbox"/>	Basic Design	
Bản vẽ Lắp dựng	<input type="checkbox"/>	Erection Drawing	
Bản vẽ Mời thầu	<input type="checkbox"/>	For Tender	
Bản vẽ Gia công	<input checked="" type="checkbox"/>	Fabrication Drawing	
Bản vẽ Hoàn công	<input type="checkbox"/>	As-built	

CHẤP NHẬN CỦA CHỦ ĐẦU TƯ  
APPROVAL OF THE OWNER

CHỦ ĐẦU TƯ - OWNER

Giám đốc- Director

STEEL COMPANY LIMITED

ADDRESS:  
PHONE NUMBER:  
Website:  
Email:

Giám đốc- Director

Quản lý kỹ thuật - Engineering manager/E.I.R.C

Kiểm - Checked by

Ks./Eng : NDT

Thiết kế - Designed by

Ks./Eng : NGUYEN TOC THANG

Vẽ - Draw by

Ks./Eng : NDT

Dự án - Project

XUONG 2-EVERSTRONG\_VSIP IIA



Địa điểm - Location: HCM-VIET NAM

Hạng mục - Item

Tên bản vẽ - Drawing name


GT7

Mã - Job No.	E2026	Ngày - Date	20.01.2026
Lần hiệu chỉnh - Revision			
Bản vẽ số - Drawing number			

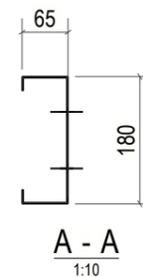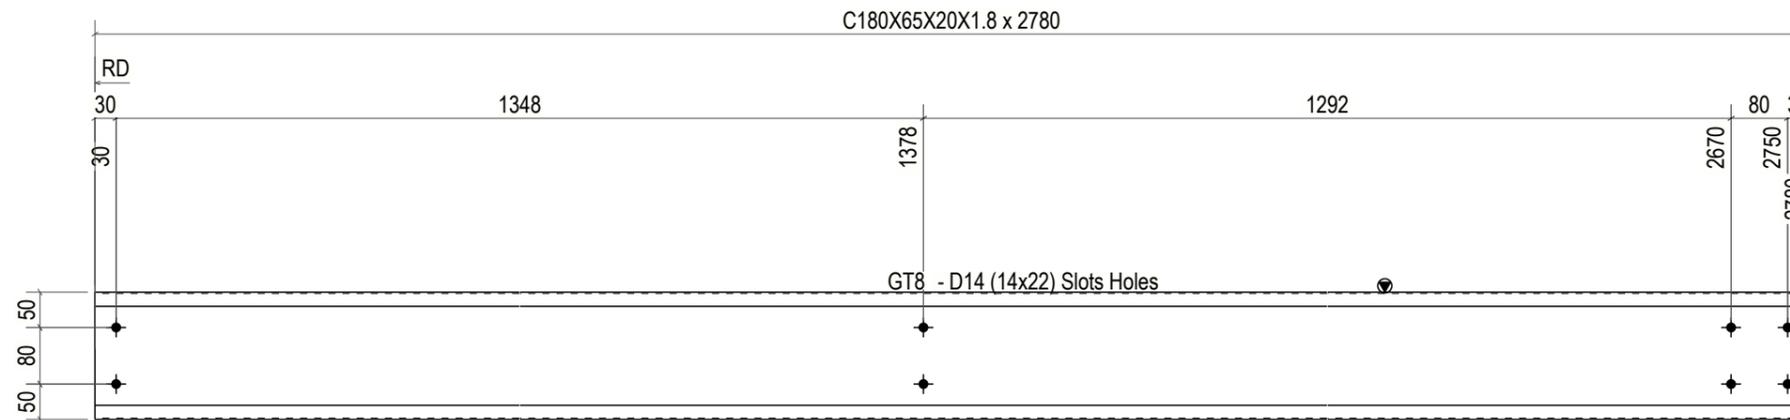

14x22 SLOTTED HOLE

DETAIL FOR ALL HOLES

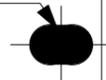

△	20.01.2026	FOR APPROVAL				
REV.	DATE	DESCRIPTION	DRAWN	CHK'D	APP'L	APP'L

BILL OF MATERIAL					
ASSEMBLY MK'D :		GT8		No.Required: 20	
MARK	PROFILE	GRADE	LENGTH (mm)	Q'TY	WEIGHT (kg)
GT8	(C180X65X20X1.8)	G450	2780	1	13.47
Total = 1 SET					13.47

No.	Mark	Revision Note	Date
MỤC ĐÍCH PHÁT HÀNH \ ISSUE FOR			
Bản vẽ Tham khảo	<input type="checkbox"/>	For Reference	
Bản vẽ Thiết kế Sơ bộ	<input type="checkbox"/>	Proposal Drawing	
Bản vẽ Thiết kế Cơ sở	<input type="checkbox"/>	Basic Design	
Bản vẽ Lắp dựng	<input type="checkbox"/>	Erection Drawing	
Bản vẽ Mời thầu	<input type="checkbox"/>	For Tender	
Bản vẽ Gia công	<input checked="" type="checkbox"/>	Fabrication Drawing	
Bản vẽ Hoàn công	<input type="checkbox"/>	As-built	

CHẤP NHẬN CỦA CHỦ ĐẦU TƯ  
APPROVAL OF THE OWNER

CHỦ ĐẦU TƯ - OWNER

Giám đốc- Director

STEEL COMPANY LIMITED

ADDRESS:  
PHONE NUMBER:  
Website:  
Email:

Giám đốc- Director

Quản lý kỹ thuật - Engineering manager/E.I.R.C

Kiểm - Checked by

Ks./Eng : NDT

Thiết kế - Designed by

Ks./Eng : NGUYEN TOC THANG

Vẽ - Draw by

Ks./Eng : NDT

Dự án - Project

XUONG 2-EVERSTRONG\_VSIP IIA




Địa điểm - Location: HCM-VIET NAM

Hạng mục - Item

Tên bản vẽ - Drawing name

GT8

Mã - Job No.	E2026	Ngày - Date	20.01.2026
Lần hiệu chỉnh - Revision			
Bản vẽ số - Drawing number			

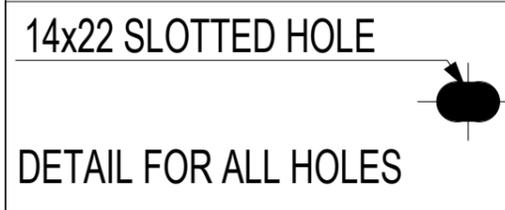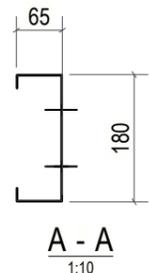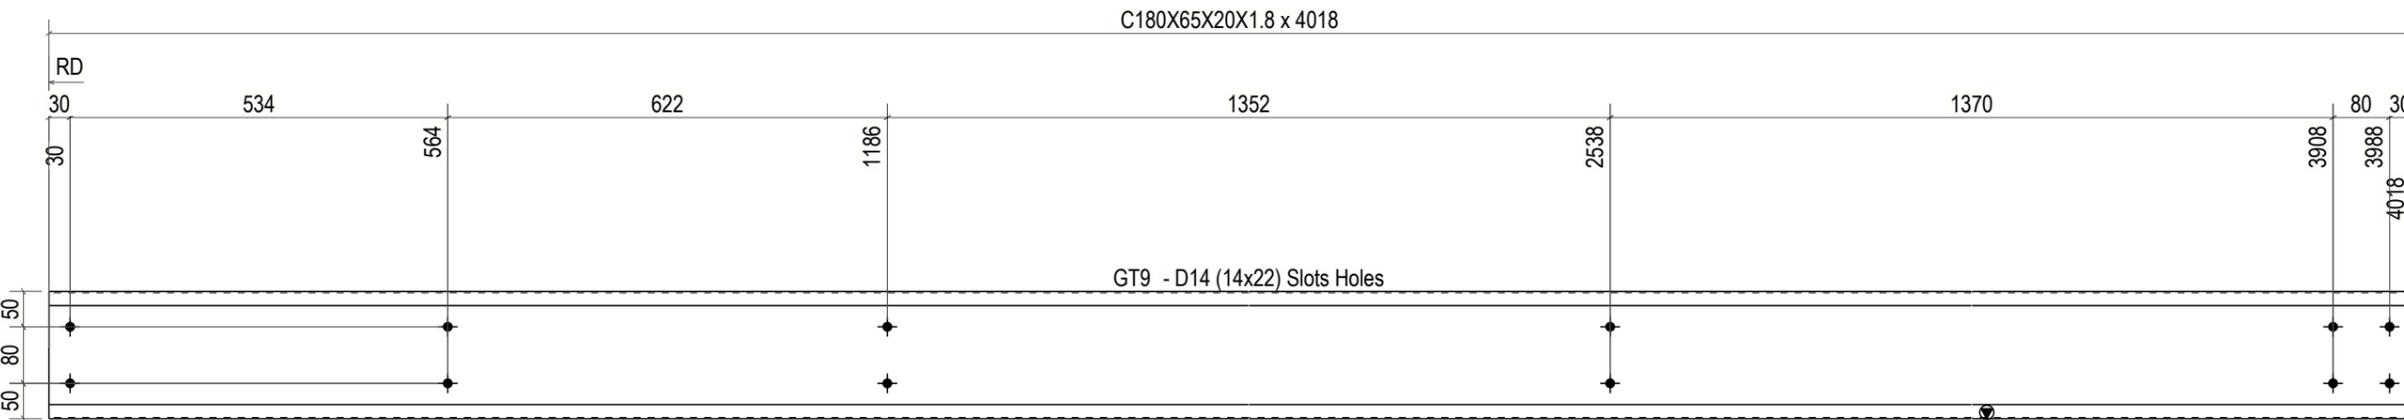

BILL OF MATERIAL					
ASSEMBLY MK'D :		No.Required: 2			
MARK	PROFILE	GRADE	LENGTH (mm)	Q'TY	WEIGHT (kg)
GT9	(C180X65X20X1.8)	G450	4018	1	19.46
Total = 1 SET					19.46

REV.	DATE	DESCRIPTION	DRAWN	CHK'D	APP'L	APP'L
	20.01.2026	FOR APPROVAL				

No.	Mark	Revision Note	Date
MỤC ĐÍCH PHÁT HÀNH \ ISSUE FOR			
Bản vẽ Tham khảo	<input type="checkbox"/>	For Reference	
Bản vẽ Thiết kế Sơ bộ	<input type="checkbox"/>	Proposal Drawing	
Bản vẽ Thiết kế Cơ sở	<input type="checkbox"/>	Basic Design	
Bản vẽ Lắp dựng	<input type="checkbox"/>	Erection Drawing	
Bản vẽ Mời thầu	<input type="checkbox"/>	For Tender	
Bản vẽ Gia công	<input checked="" type="checkbox"/>	Fabrication Drawing	
Bản vẽ Hoàn công	<input type="checkbox"/>	As-built	

CHẤP NHẬN CỦA CHỦ ĐẦU TƯ  
APPROVAL OF THE OWNER

CHỦ ĐẦU TƯ - OWNER

Giám đốc- Director

STEEL COMPANY LIMITED

ADDRESS:  
PHONE NUMBER:  
Website:  
Email:

Giám đốc- Director

Quản lý kỹ thuật - Engineering manager/E.I.R.C

Kiểm - Checked by

Ks./Eng : NDT

Thiết kế - Designed by

Ks./Eng : NGUYEN TOC THANG

Vẽ - Draw by

Ks./Eng : NDT

Dự án - Project

XUONG 2-EVERSTRONG\_VSIP IIA

Địa điểm - Location: HCM-VIET NAM




Hạng mục - Item

Tên bản vẽ - Drawing name

GT9

Mã - Job No. E2026 Ngày - Date 20.01.2026



Lần hiệu chỉnh - Revision 0  
Bản vẽ số - Drawing number

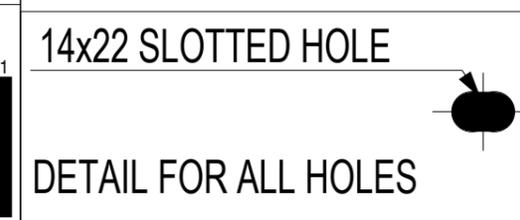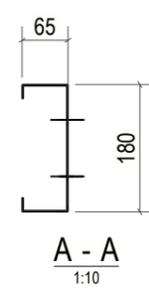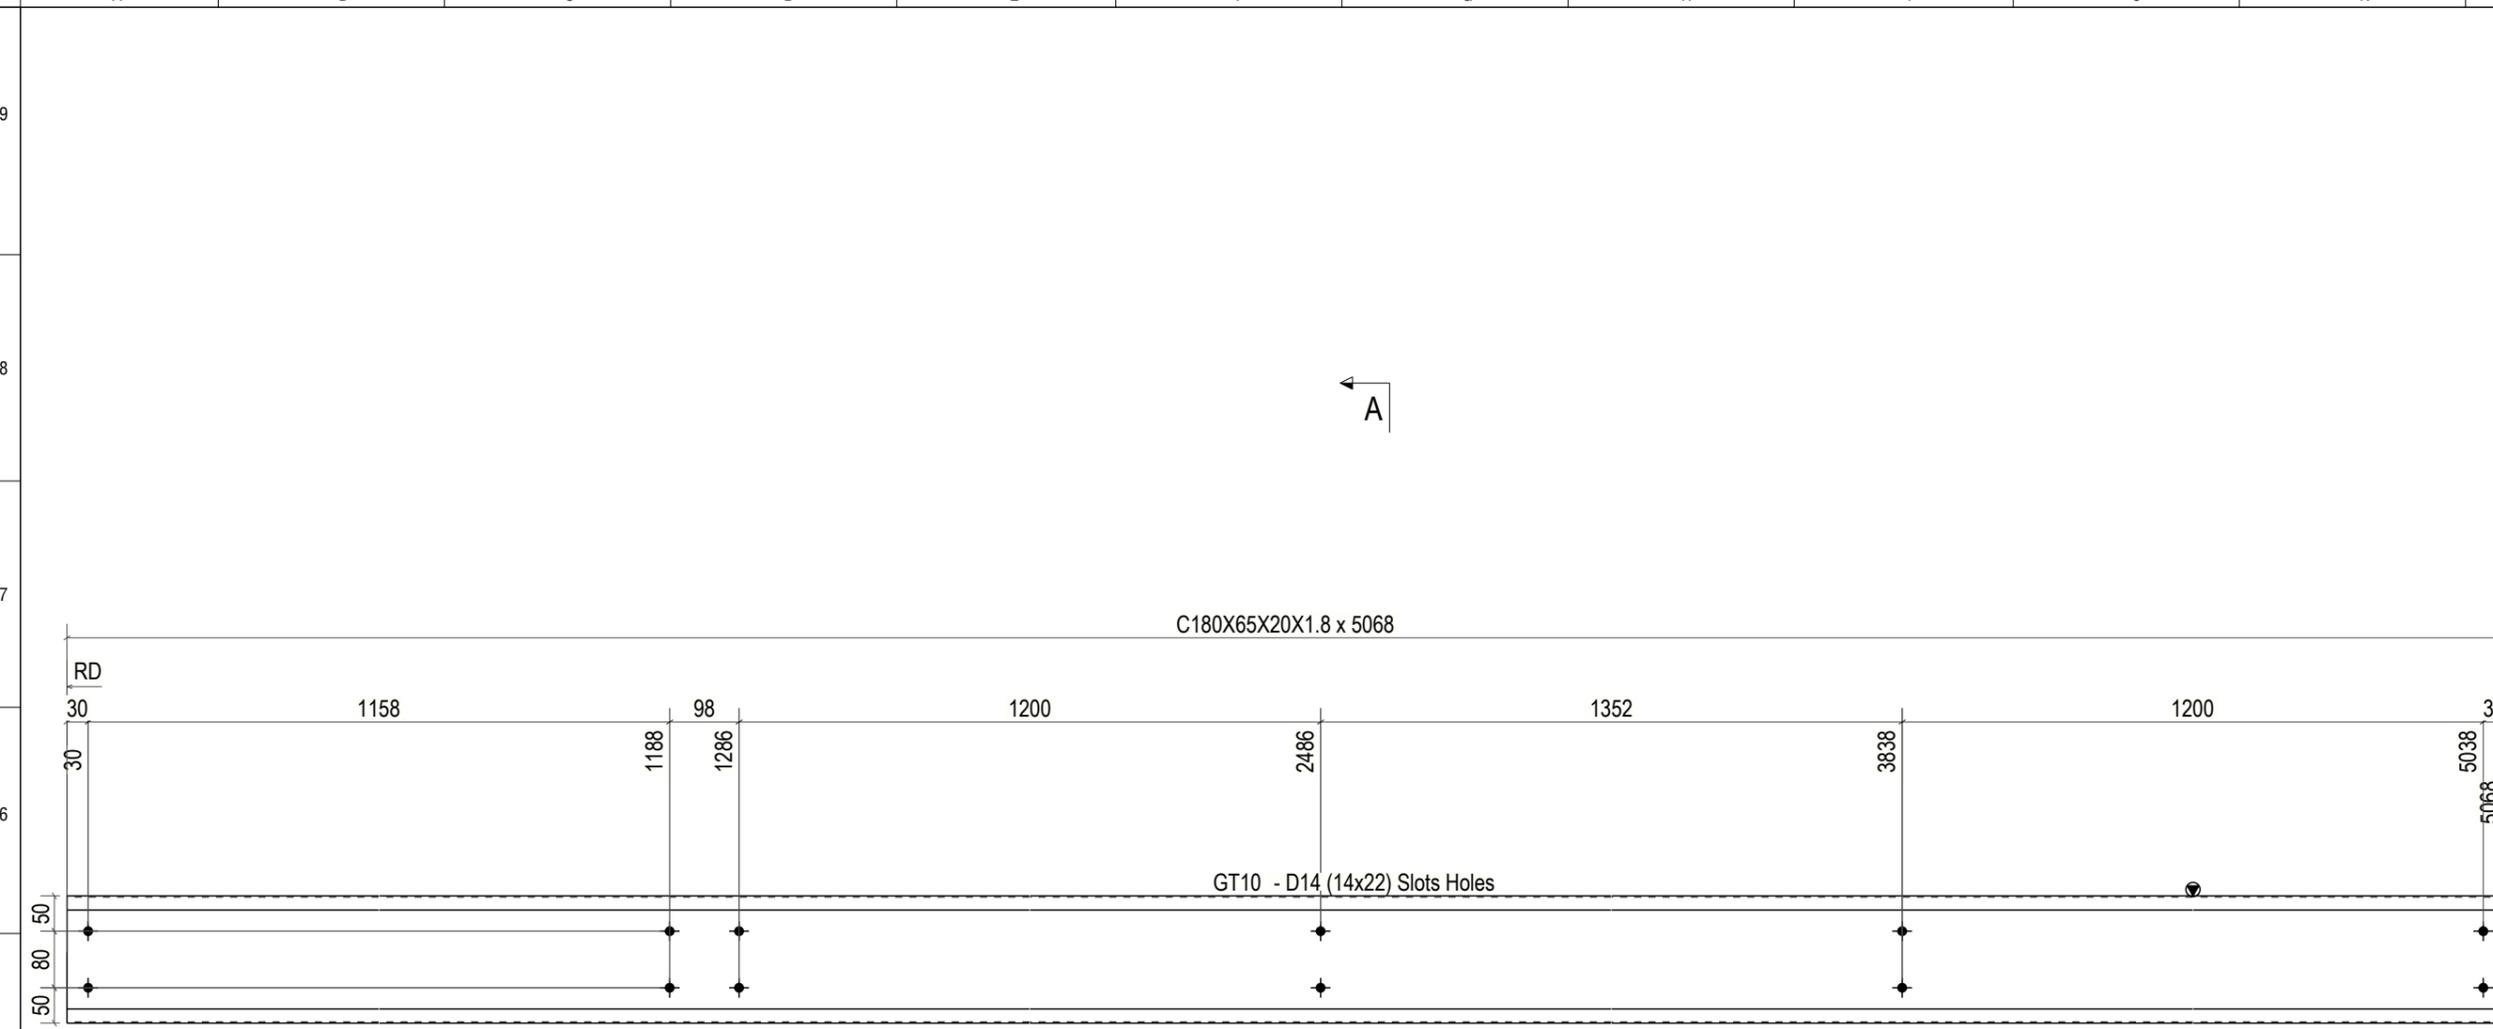


△	20.01.2026	FOR APPROVAL				
REV.	DATE	DESCRIPTION	DRAWN	CHK'D	APP'L	APP'L

BILL OF MATERIAL					
ASSEMBLY MK'D :		GT10		No.Required: 8	
MARK	PROFILE	GRADE	LENGTH (mm)	Q'TY	WEIGHT (kg)
GT10	(C180X65X20X1.8)	G450	5068	1	24.55
Total = 1 SET					24.55

No.	Mark	Revision Note	Date
MỤC ĐÍCH PHÁT HÀNH \ ISSUE FOR			
Bản vẽ Tham khảo	<input type="checkbox"/>	For Reference	
Bản vẽ Thiết kế Sơ bộ	<input type="checkbox"/>	Proposal Drawing	
Bản vẽ Thiết kế Cơ sở	<input type="checkbox"/>	Basic Design	
Bản vẽ Lắp dựng	<input type="checkbox"/>	Erection Drawing	
Bản vẽ Mời thầu	<input type="checkbox"/>	For Tender	
Bản vẽ Gia công	<input checked="" type="checkbox"/>	Fabrication Drawing	
Bản vẽ Hoàn công	<input type="checkbox"/>	As-built	
CHẤP NHẬN CỦA CHỦ ĐẦU TƯ APPROVAL OF THE OWNER			
CHỦ ĐẦU TƯ - OWNER			
Giám đốc- Director			
STEEL COMPANY LIMITED			
ADDRESS:			
PHONE NUMBER:			
Website:			
Email:			
Giám đốc- Director			
Quản lý kỹ thuật - Engineering manager/E.I.R.C			
Kiểm - Checked by			
Ks./Eng : NDT			
Thiết kế - Designed by			
Ks./Eng : NGUYEN TOC THANG			
Vẽ - Draw by			
Ks./Eng : NDT			
Dự án - Project			
XUONG 2-EVERSTRONG_VSIP IIA			
Địa điểm - Location: HCM-VIET NAM			
Hạng mục - Item			
Tên bản vẽ - Drawing name			
GT10			
Mã - Job No.	E2026	Ngày - Date	20.01.2026
Lần hiệu chỉnh - Revision			0
Bản vẽ số - Drawing number			

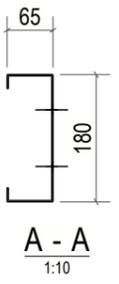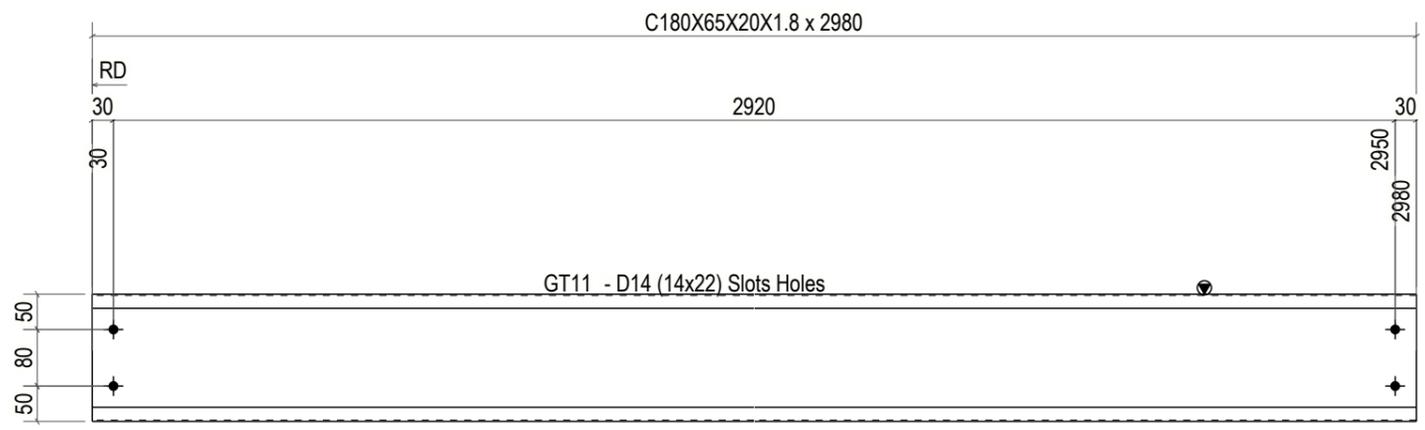




A

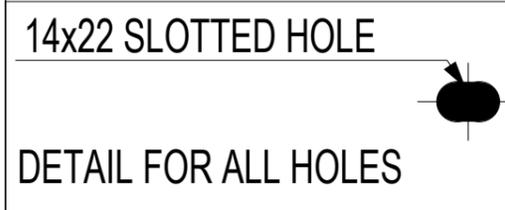

BILL OF MATERIAL					
ASSEMBLY MK'D :		GT11		No.Required: 4	
MARK	PROFILE	GRADE	LENGTH (mm)	Q'TY	WEIGHT (kg)
GT11	(C180X65X20X1.8)	G450	2980	1	14.43
Total = 1 SET					14.43

REV.	DATE	DESCRIPTION	DRAWN	CHK'D	APP'L	APP'L
	20.01.2026	FOR APPROVAL				

No.	Mark	Revision Note	Date
MỤC ĐÍCH PHÁT HÀNH \ ISSUE FOR			
Bản vẽ Tham khảo	<input type="checkbox"/>	For Reference	
Bản vẽ Thiết kế Sơ bộ	<input type="checkbox"/>	Proposal Drawing	
Bản vẽ Thiết kế Cơ sở	<input type="checkbox"/>	Basic Design	
Bản vẽ Lắp dựng	<input type="checkbox"/>	Erection Drawing	
Bản vẽ Mời thầu	<input type="checkbox"/>	For Tender	
Bản vẽ Gia công	<input checked="" type="checkbox"/>	Fabrication Drawing	
Bản vẽ Hoàn công	<input type="checkbox"/>	As-built	
CHẤP NHẬN CỦA CHỦ ĐẦU TƯ APPROVAL OF THE OWNER			
CHỦ ĐẦU TƯ - OWNER			
Giám đốc- Director			
STEEL COMPANY LIMITED			
ADDRESS:			
PHONE NUMBER:			
Website:			
Email:			
Giám đốc- Director			
Quản lý kỹ thuật - Engineering manager/E.I.R.C			
Kiểm - Checked by			
Ks./Eng : NDT			
Thiết kế - Designed by			
Ks./Eng : NGUYEN TOC THANG			
Vẽ - Draw by			
Ks./Eng : NDT			
Dự án - Project			
XUONG 2-EVERSTRONG_VSIP IIA			
Địa điểm - Location: HCM-VIET NAM			
Hạng mục - Item			
Tên bản vẽ - Drawing name			
GT11			
Mã - Job No.	E2026	Ngày - Date	20.01.2026
Lần hiệu chỉnh - Revision			0
Bản vẽ số - Drawing number			

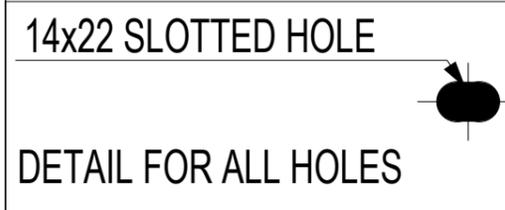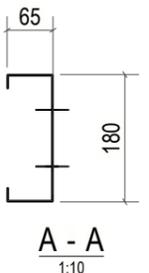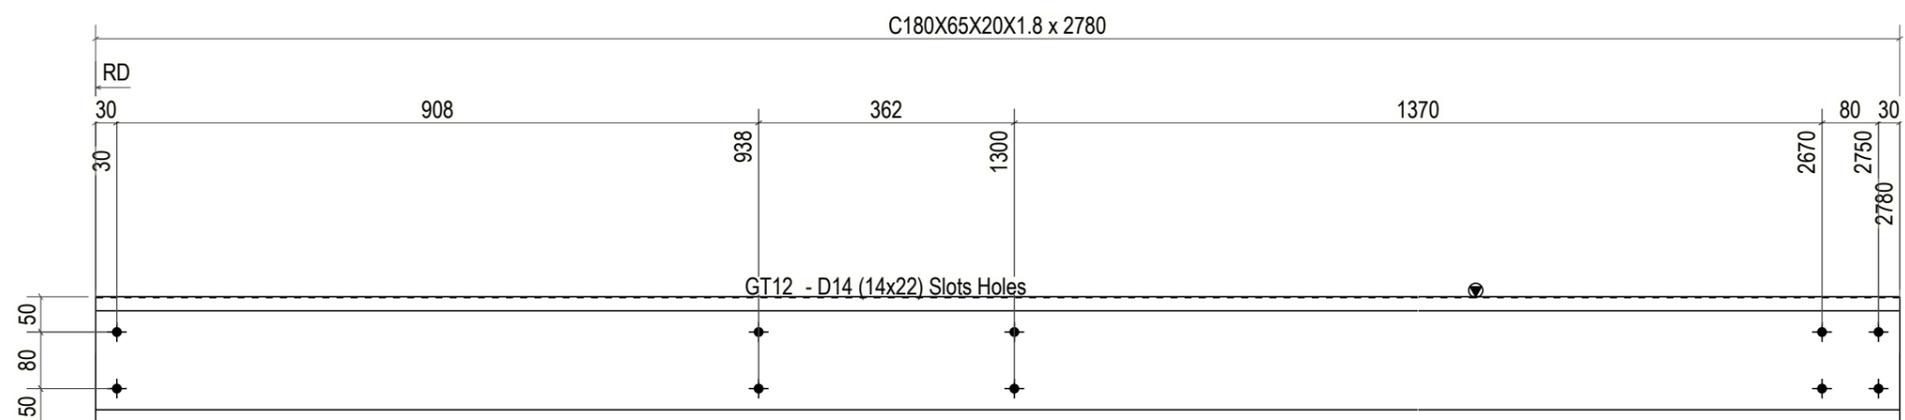

BILL OF MATERIAL					
ASSEMBLY MK'D :		GT12		No.Required: 2	
MARK	PROFILE	GRADE	LENGTH (mm)	Q'TY	WEIGHT (kg)
GT12	(C180X65X20X1.8)	G450	2780	1	13.47
Total = 1 SET					13.47

REV.	DATE	DESCRIPTION	DRAWN	CHK'D	APP'L	APP'L
	20.01.2026	FOR APPROVAL				

No.	Mark	Revision Note	Date
MỤC ĐÍCH PHÁT HÀNH \ ISSUE FOR			
Bản vẽ Tham khảo	<input type="checkbox"/>	For Reference	
Bản vẽ Thiết kế Sơ bộ	<input type="checkbox"/>	Proposal Drawing	
Bản vẽ Thiết kế Cơ sở	<input type="checkbox"/>	Basic Design	
Bản vẽ Lắp dựng	<input type="checkbox"/>	Erection Drawing	
Bản vẽ Mời thầu	<input type="checkbox"/>	For Tender	
Bản vẽ Gia công	<input checked="" type="checkbox"/>	Fabrication Drawing	
Bản vẽ Hoàn công	<input type="checkbox"/>	As-built	

CHẤP NHẬN CỦA CHỦ ĐẦU TƯ  
APPROVAL OF THE OWNER

CHỦ ĐẦU TƯ - OWNER

Giám đốc- Director

STEEL COMPANY LIMITED

ADDRESS:  
PHONE NUMBER:  
Website:  
Email:

Giám đốc- Director

Quản lý kỹ thuật - Engineering manager/E.I.R.C

Kiểm - Checked by

Ks./Eng : NDT

Thiết kế - Designed by

Ks./Eng : NGUYEN TOC THANG

Vẽ - Draw by

Ks./Eng : NDT

Dự án - Project  
**XUONG 2-EVERSTRONG\_VSIP IIA**




Địa điểm - Location: HCM-VIET NAM

Hạng mục - Item

Tên bản vẽ - Drawing name  
**GT12**

Mã - Job No.	E2026	Ngày - Date	20.01.2026
Lần hiệu chỉnh - Revision			
Bản vẽ số - Drawing number			

A

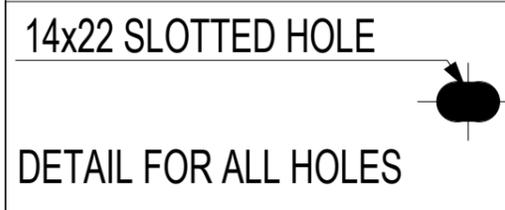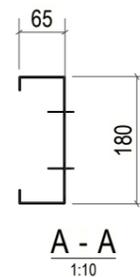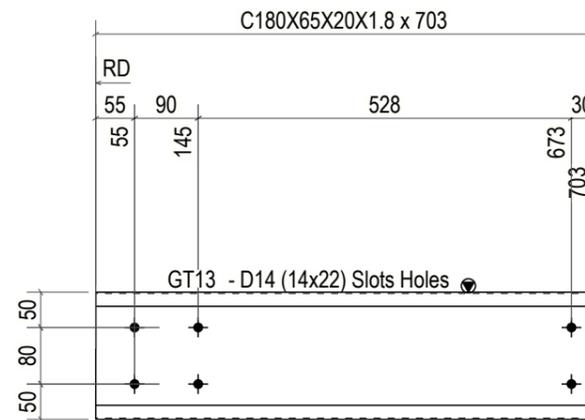

BILL OF MATERIAL					
ASSEMBLY MK'D :		GT13		No.Required: 6	
MARK	PROFILE	GRADE	LENGTH (mm)	Q'TY	WEIGHT (kg)
GT13	(C180X65X20X1.8)	G450	703	1	3.41
Total = 1 SET					3.41

REV.	DATE	DESCRIPTION	DRAWN	CHK'D	APP'L	APP'L
△	20.01.2026	FOR APPROVAL				

No.	Mark	Revision Note	Date
MỤC ĐÍCH PHÁT HÀNH \ ISSUE FOR			
Bản vẽ Tham khảo	<input type="checkbox"/>	For Reference	
Bản vẽ Thiết kế Sơ bộ	<input type="checkbox"/>	Proposal Drawing	
Bản vẽ Thiết kế Cơ sở	<input type="checkbox"/>	Basic Design	
Bản vẽ Lắp dựng	<input type="checkbox"/>	Erection Drawing	
Bản vẽ Mời thầu	<input type="checkbox"/>	For Tender	
Bản vẽ Gia công	<input checked="" type="checkbox"/>	Fabrication Drawing	
Bản vẽ Hoàn công	<input type="checkbox"/>	As-built	

**CHẤP NHẬN CỦA CHỦ ĐẦU TƯ**  
APPROVAL OF THE OWNER

**CHỦ ĐẦU TƯ - OWNER**

Giám đốc- Director

STEEL COMPANY LIMITED

ADDRESS:  
PHONE NUMBER:  
Website:  
Email:

Giám đốc- Director

Quản lý kỹ thuật - Engineering manager/E.I.R.C

Kiểm - Checked by

Ks./Eng : NDT

Thiết kế - Designed by

Ks./Eng : NGUYEN TOC THANG

Vẽ - Draw by

Ks./Eng : NDT

Dự án - Project

**XUONG 2-EVERSTRONG\_VSIP IIA**

Địa điểm - Location: HCM-VIET NAM

Hạng mục - Item

Tên bản vẽ - Drawing name




**GT13**

Mã - Job No.	E2026	Ngày - Date	20.01.2026
--------------	-------	-------------	------------

Lần hiệu chỉnh - Revision	0
Bản vẽ số - Drawing number	

A




C180X65X20X1.8 x 7775

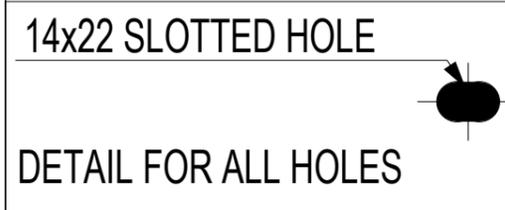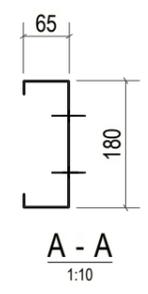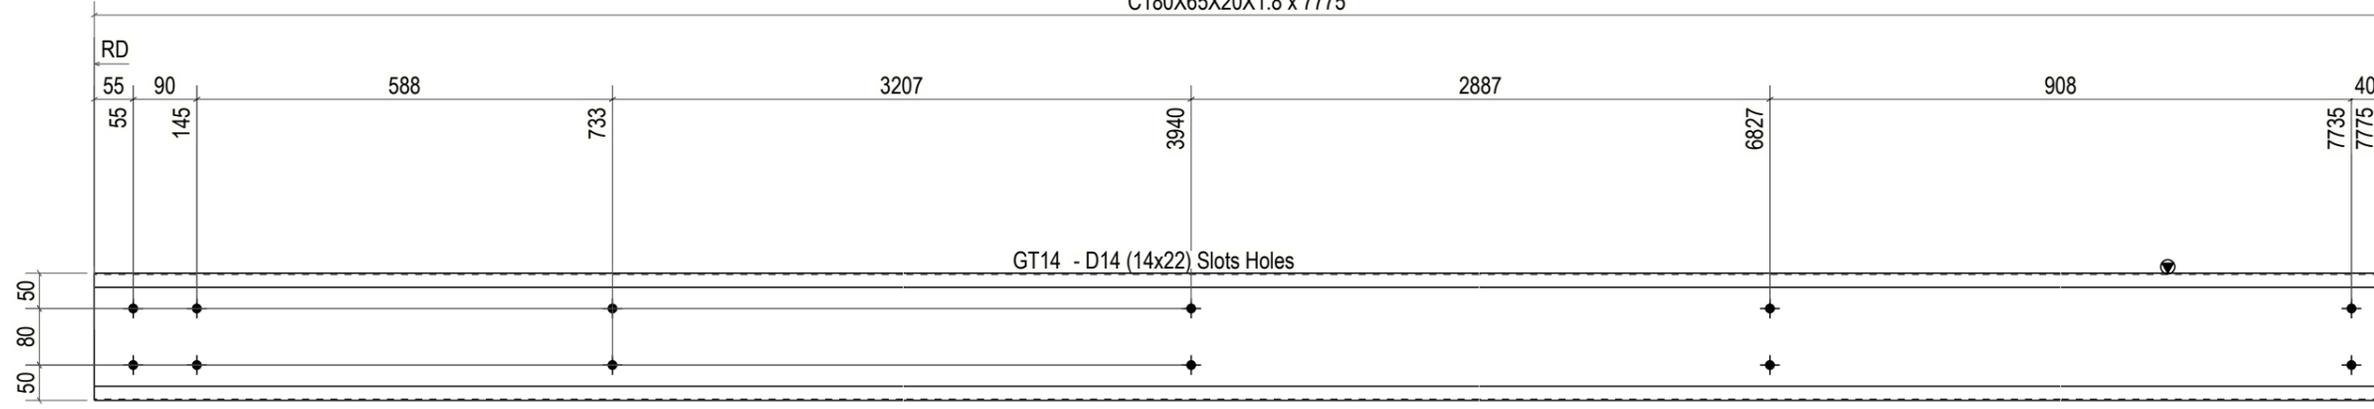

BILL OF MATERIAL					
ASSEMBLY MK'D :		GT14		No.Required: 3	
MARK	PROFILE	GRADE	LENGTH (mm)	Q'TY	WEIGHT (kg)
GT14	(C180X65X20X1.8)	G450	7775	1	37.66
Total = 1 SET					37.66

REV.	DATE	DESCRIPTION	DRAWN	CHK'D	APP'L	APP'L
△	20.01.2026	FOR APPROVAL				

No.	Mark	Revision Note	Date
MỤC ĐÍCH PHÁT HÀNH \ ISSUE FOR			
Bản vẽ Tham khảo	<input type="checkbox"/>	For Reference	
Bản vẽ Thiết kế Sơ bộ	<input type="checkbox"/>	Proposal Drawing	
Bản vẽ Thiết kế Cơ sở	<input type="checkbox"/>	Basic Design	
Bản vẽ Lắp dựng	<input type="checkbox"/>	Erection Drawing	
Bản vẽ Mời thầu	<input type="checkbox"/>	For Tender	
Bản vẽ Gia công	<input checked="" type="checkbox"/>	Fabrication Drawing	
Bản vẽ Hoàn công	<input type="checkbox"/>	As-built	
CHẤP NHẬN CỦA CHỦ ĐẦU TƯ APPROVAL OF THE OWNER			
CHỦ ĐẦU TƯ - OWNER			
Giám đốc- Director			
STEEL COMPANY LIMITED			
ADDRESS:			
PHONE NUMBER:			
Website:			
Email:			
Giám đốc- Director			
Quản lý kỹ thuật - Engineering manager/E.I.R.C			
Kiểm - Checked by			
Ks./Eng : NDT			
Thiết kế - Designed by			
Ks./Eng : NGUYEN TOC THANG			
Vẽ - Draw by			
Ks./Eng : NDT			
Dự án - Project			
XUONG 2-EVERSTRONG_VSIP IIA			
Địa điểm - Location: HCM-VIET NAM			
Hạng mục - Item			
Tên bản vẽ - Drawing name			
GT14			
Mã - Job No.	E2026	Ngày - Date	20.01.2026
Lần hiệu chỉnh - Revision			0
Bản vẽ số - Drawing number			

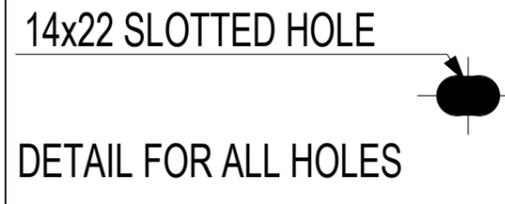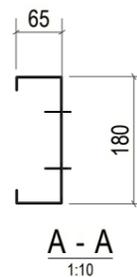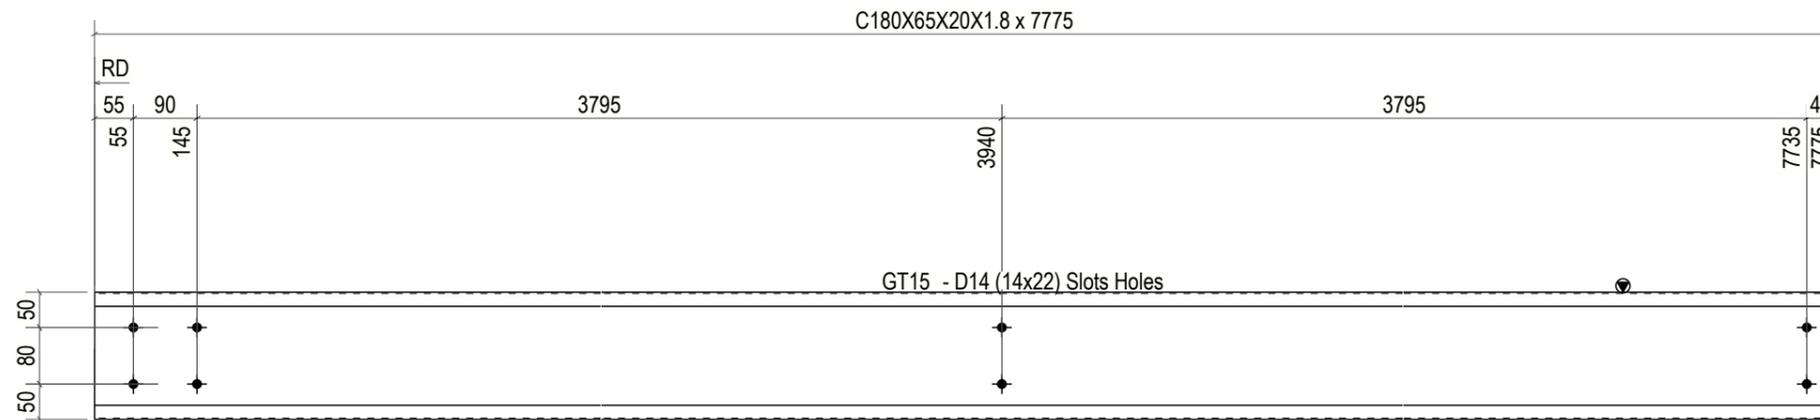

BILL OF MATERIAL					
ASSEMBLY MK'D :		GT15		No.Required: 15	
MARK	PROFILE	GRADE	LENGTH (mm)	Q'TY	WEIGHT (kg)
GT15	(C180X65X20X1.8)	G450	7775	1	37.66
Total = 1 SET					37.66

REV.	DATE	DESCRIPTION	DRAWN	CHK'D	APP'L	APP'L
	20.01.2026	FOR APPROVAL				

No.	Mark	Revision Note	Date
MỤC ĐÍCH PHÁT HÀNH \ ISSUE FOR			
Bản vẽ Tham khảo	<input type="checkbox"/>	For Reference	
Bản vẽ Thiết kế Sơ bộ	<input type="checkbox"/>	Proposal Drawing	
Bản vẽ Thiết kế Cơ sở	<input type="checkbox"/>	Basic Design	
Bản vẽ Lắp dựng	<input type="checkbox"/>	Erection Drawing	
Bản vẽ Mời thầu	<input type="checkbox"/>	For Tender	
Bản vẽ Gia công	<input checked="" type="checkbox"/>	Fabrication Drawing	
Bản vẽ Hoàn công	<input type="checkbox"/>	As-built	

**CHẤP NHẬN CỦA CHỦ ĐẦU TƯ**  
APPROVAL OF THE OWNER

**CHỦ ĐẦU TƯ - OWNER**

Giám đốc- Director

**STEEL COMPANY LIMITED**

ADDRESS:  
PHONE NUMBER:  
Website:  
Email:

Giám đốc- Director

Quản lý kỹ thuật - Engineering manager/E.I.R.C

Kiểm - Checked by

Ks./Eng : NDT

Thiết kế - Designed by

Ks./Eng : NGUYEN TOC THANG

Vẽ - Draw by

Ks./Eng : NDT

Dự án - Project

**XUONG 2-EVERSTRONG\_VSIP IIA**




Địa điểm - Location: HCM-VIET NAM

Hạng mục - Item

Tên bản vẽ - Drawing name

**GT15**

Mã - Job No.	E2026	Ngày - Date	20.01.2026
Lần hiệu chỉnh - Revision			
Bản vẽ số - Drawing number			

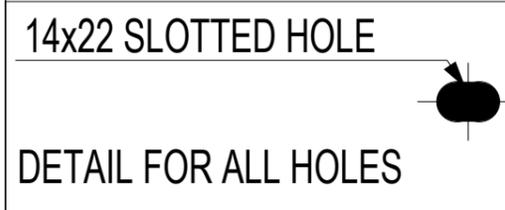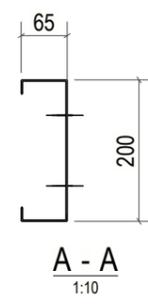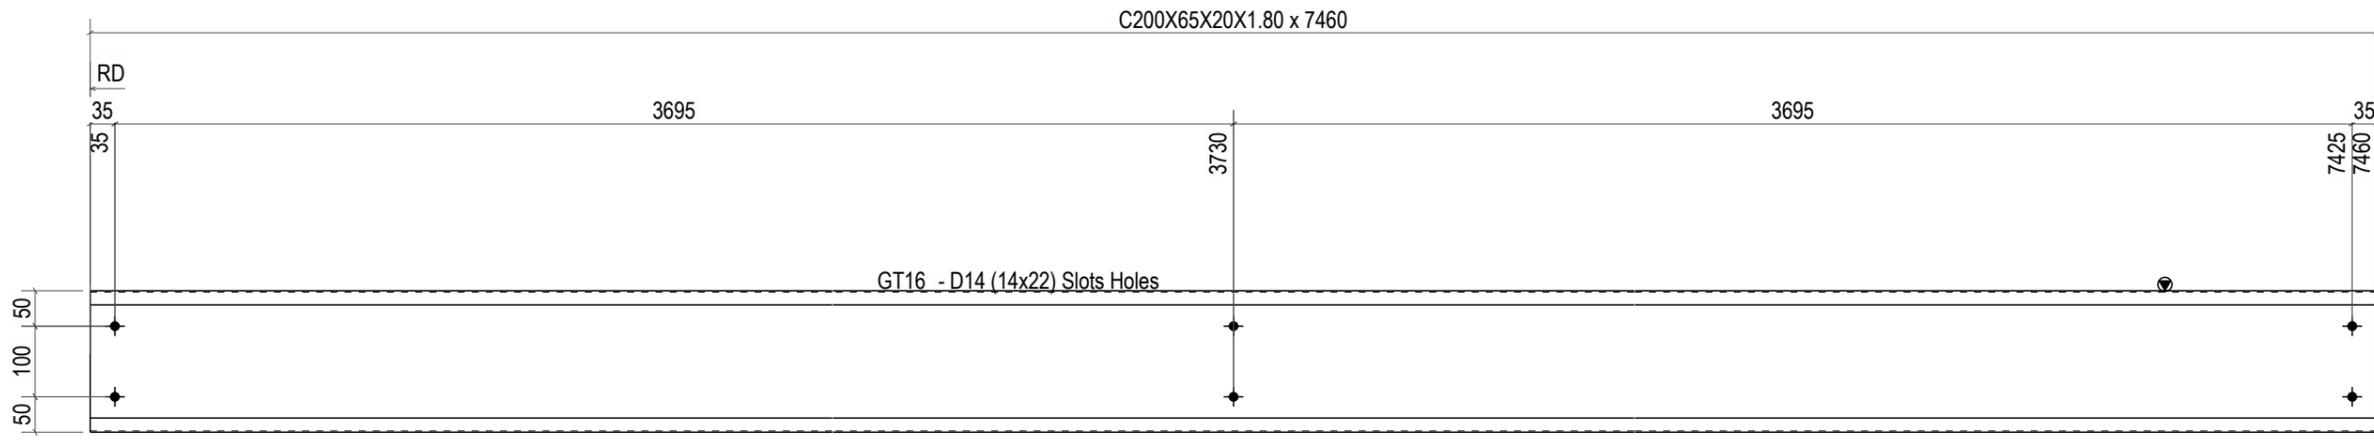

BILL OF MATERIAL					
ASSEMBLY MK'D :		GT16		No.Required: 12	
MARK	PROFILE	GRADE	LENGTH (mm)	Q'TY	WEIGHT (kg)
GT16	(C200X65X20X1.80)	G450	7460	1	38.24
Total = 1 SET					38.24

REV.	DATE	DESCRIPTION	DRAWN	CHK'D	APP'L	APP'L
	20.01.2026	FOR APPROVAL				

No.	Mark	Revision Note	Date
MỤC ĐÍCH PHÁT HÀNH \ ISSUE FOR			
Bản vẽ Tham khảo	<input type="checkbox"/>	For Reference	
Bản vẽ Thiết kế Sơ bộ	<input type="checkbox"/>	Proposal Drawing	
Bản vẽ Thiết kế Cơ sở	<input type="checkbox"/>	Basic Design	
Bản vẽ Lắp dựng	<input type="checkbox"/>	Erection Drawing	
Bản vẽ Mời thầu	<input type="checkbox"/>	For Tender	
Bản vẽ Gia công	<input checked="" type="checkbox"/>	Fabrication Drawing	
Bản vẽ Hoàn công	<input type="checkbox"/>	As-built	

**CHẤP NHẬN CỦA CHỦ ĐẦU TƯ**  
APPROVAL OF THE OWNER

**CHỦ ĐẦU TƯ - OWNER**

Giám đốc- Director

**STEEL COMPANY LIMITED**

ADDRESS:  
PHONE NUMBER:  
Website:  
Email:

Giám đốc- Director

Quản lý kỹ thuật - Engineering manager/E.I.R.C

Kiểm - Checked by

Ks./Eng : NDT

Thiết kế - Designed by

Ks./Eng : NGUYEN TOC THANG

Vẽ - Draw by

Ks./Eng : NDT

Dự án - Project

**XUONG 2-EVERSTRONG\_VSIP IIA**

Địa điểm - Location: HCM-VIET NAM




Hàng mục - Item

Tên bản vẽ - Drawing name

**GT16**

Mã - Job No.	E2026	Ngày - Date	20.01.2026
--------------	-------	-------------	------------




Lần hiệu chỉnh - Revision	0
Bản vẽ số - Drawing number	

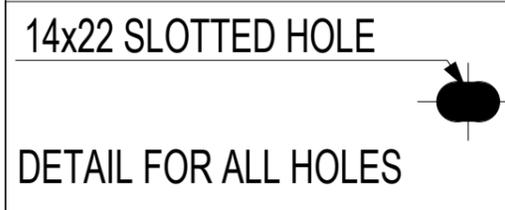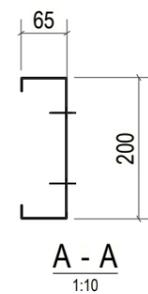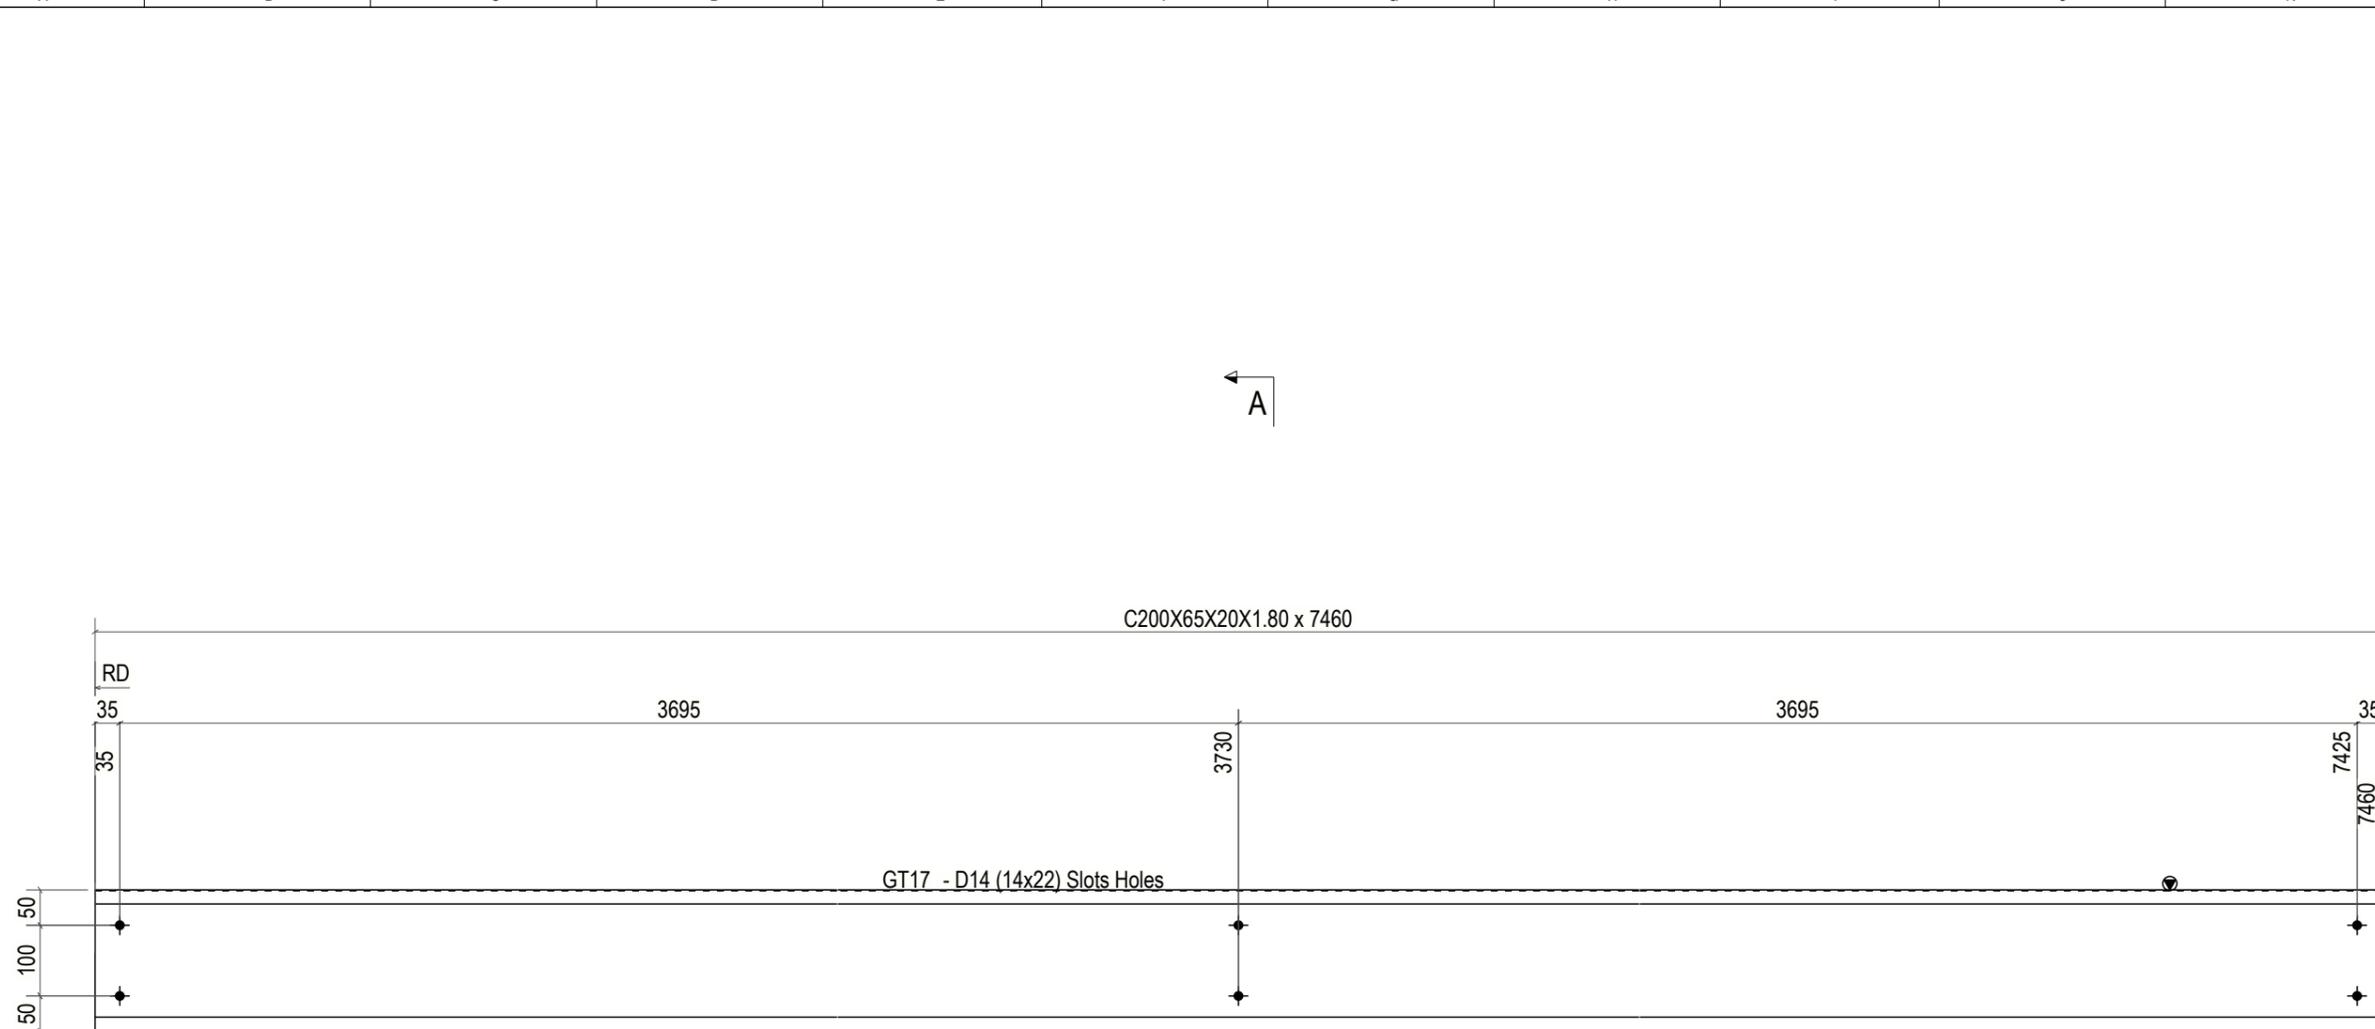

△	20.01.2026	FOR APPROVAL				
REV.	DATE	DESCRIPTION	DRAWN	CHK'D	APP'L	APP'L

BILL OF MATERIAL					
ASSEMBLY MK'D :		GT17		No.Required: 1	
MARK	PROFILE	GRADE	LENGTH (mm)	Q'TY	WEIGHT (kg)
GT17	(C200X65X20X1.80)	G450	7460	1	38.24
Total = 1 SET					38.24

No.	Mark	Revision Note	Date
MỤC ĐÍCH PHÁT HÀNH \ ISSUE FOR			
Bản vẽ Tham khảo	<input type="checkbox"/>	For Reference	
Bản vẽ Thiết kế Sơ bộ	<input type="checkbox"/>	Proposal Drawing	
Bản vẽ Thiết kế Cơ sở	<input type="checkbox"/>	Basic Design	
Bản vẽ Lắp dựng	<input type="checkbox"/>	Erection Drawing	
Bản vẽ Mời thầu	<input type="checkbox"/>	For Tender	
Bản vẽ Gia công	<input checked="" type="checkbox"/>	Fabrication Drawing	
Bản vẽ Hoàn công	<input type="checkbox"/>	As-built	
CHẤP NHẬN CỦA CHỦ ĐẦU TƯ APPROVAL OF THE OWNER			
CHỦ ĐẦU TƯ - OWNER			
Giám đốc- Director			
STEEL COMPANY LIMITED			
ADDRESS:			
PHONE NUMBER:			
Website:			
Email:			
Giám đốc- Director			
Quản lý kỹ thuật - Engineering manager/E.I.R.C			
Kiểm - Checked by			
Ks./Eng : NDT			
Thiết kế - Designed by			
Ks./Eng : NGUYEN TOC THANG			
Vẽ - Draw by			
Ks./Eng : NDT			
Dự án - Project			
XUONG 2-EVERSTRONG_VSIP IIA			
Địa điểm - Location: HCM-VIET NAM			
Hạng mục - Item			
Tên bản vẽ - Drawing name			
GT17			
Mã - Job No.	E2026	Ngày - Date	20.01.2026
Lần hiệu chỉnh - Revision			0
Bản vẽ số - Drawing number			

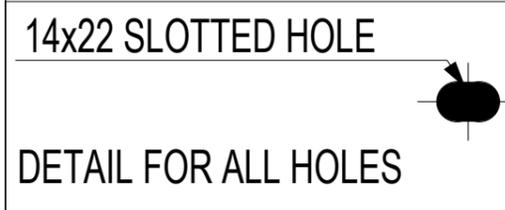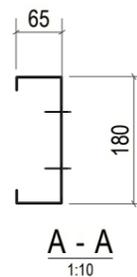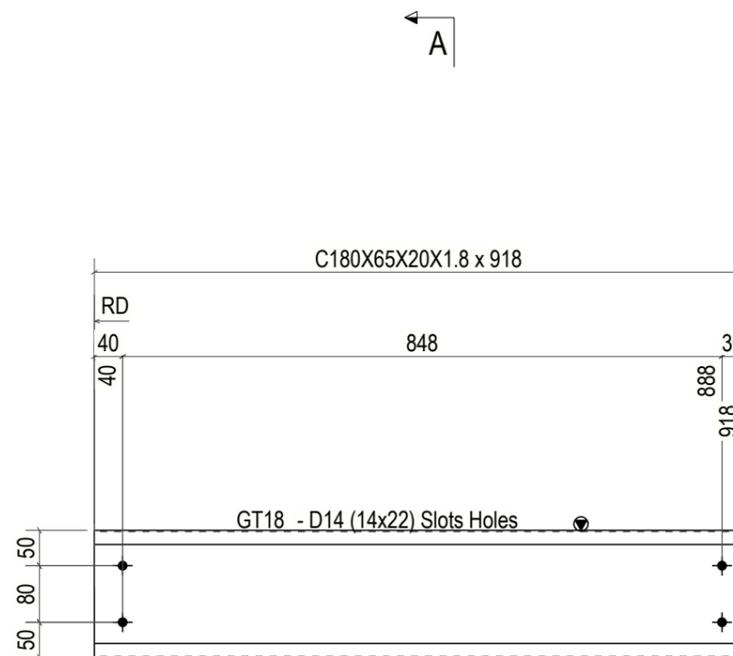

BILL OF MATERIAL					
ASSEMBLY MK'D :		GT18		No.Required: 88	
MARK	PROFILE	GRADE	LENGTH (mm)	Q'TY	WEIGHT (kg)
GT18	(C180X65X20X1.8)	G450	918	1	4.45
Total = 1 SET					4.45

REV.	DATE	DESCRIPTION	DRAWN	CHK'D	APP'L	APP'L
	20.01.2026	FOR APPROVAL				

No.	Mark	Revision Note	Date
MỤC ĐÍCH PHÁT HÀNH \ ISSUE FOR			
Bản vẽ Tham khảo	<input type="checkbox"/>	For Reference	
Bản vẽ Thiết kế Sơ bộ	<input type="checkbox"/>	Proposal Drawing	
Bản vẽ Thiết kế Cơ sở	<input type="checkbox"/>	Basic Design	
Bản vẽ Lắp dựng	<input type="checkbox"/>	Erection Drawing	
Bản vẽ Mời thầu	<input type="checkbox"/>	For Tender	
Bản vẽ Gia công	<input checked="" type="checkbox"/>	Fabrication Drawing	
Bản vẽ Hoàn công	<input type="checkbox"/>	As-built	

CHẤP NHẬN CỦA CHỦ ĐẦU TƯ  
APPROVAL OF THE OWNER

CHỦ ĐẦU TƯ - OWNER

Giám đốc- Director

STEEL COMPANY LIMITED

ADDRESS:  
PHONE NUMBER:  
Website:  
Email:

Giám đốc- Director

Quản lý kỹ thuật - Engineering manager/E.I.R.C

Kiểm - Checked by

Ks./Eng : NDT

Thiết kế - Designed by

Ks./Eng : NGUYEN TOC THANG

Vẽ - Draw by

Ks./Eng : NDT

Dự án - Project

XUONG 2-EVERSTRONG\_VSIP IIA




Địa điểm - Location: HCM-VIET NAM

Hạng mục - Item

Tên bản vẽ - Drawing name

GT18

Mã - Job No.	E2026	Ngày - Date	20.01.2026
Lần hiệu chỉnh - Revision			
Bản vẽ số - Drawing number			

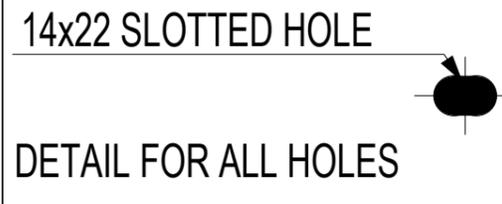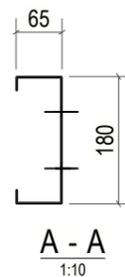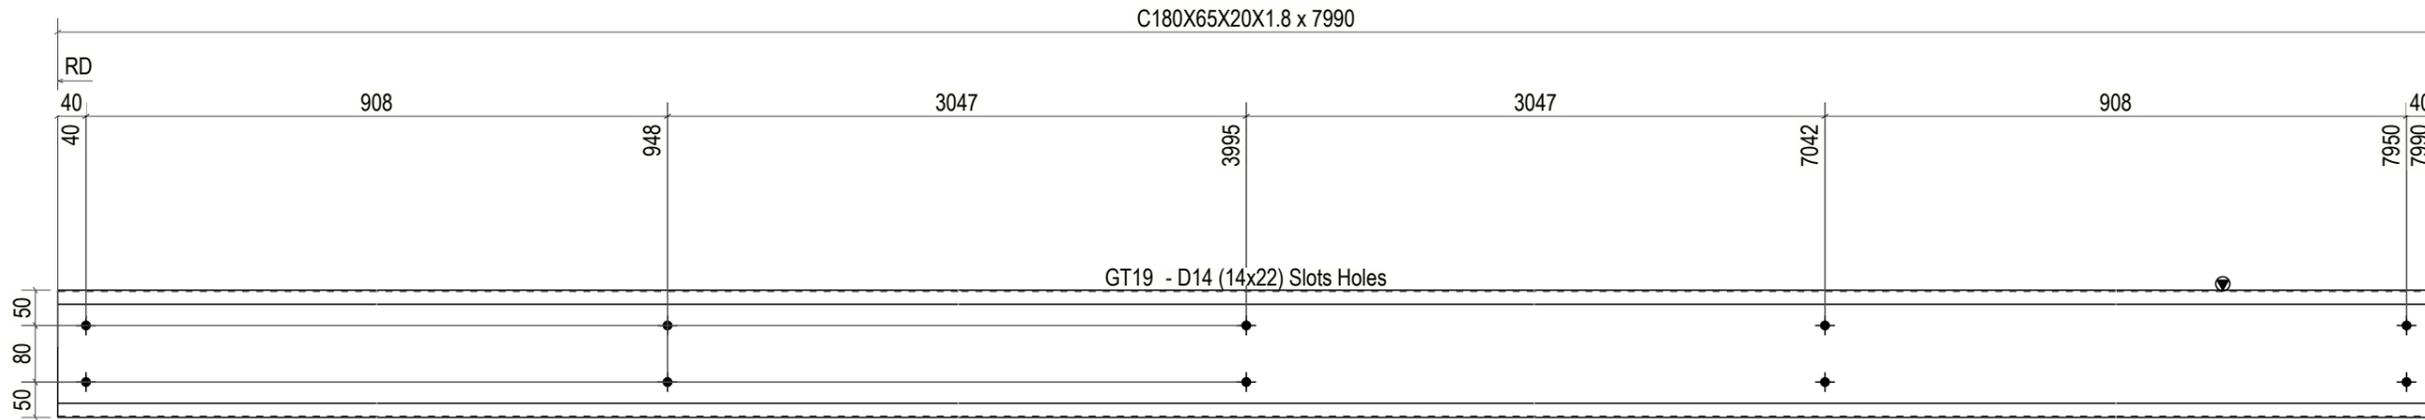

△	20.01.2026	FOR APPROVAL				
REV.	DATE	DESCRIPTION	DRAWN	CHK'D	APP'L	APP'L

BILL OF MATERIAL					
ASSEMBLY MK'D :		GT19		No. Required: 20	
MARK	PROFILE	GRADE	LENGTH (mm)	Q'TY	WEIGHT (kg)
GT19	(C180X65X20X1.8)	G450	7990	1	38.70
Total = 1 SET					38.70

No.	Mark	Revision Note	Date
MỤC ĐÍCH PHÁT HÀNH \ ISSUE FOR			
Bản vẽ Tham khảo	<input type="checkbox"/>	For Reference	
Bản vẽ Thiết kế Sơ bộ	<input type="checkbox"/>	Proposal Drawing	
Bản vẽ Thiết kế Cơ sở	<input type="checkbox"/>	Basic Design	
Bản vẽ Lắp dựng	<input type="checkbox"/>	Erection Drawing	
Bản vẽ Mời thầu	<input type="checkbox"/>	For Tender	
Bản vẽ Gia công	<input checked="" type="checkbox"/>	Fabrication Drawing	
Bản vẽ Hoàn công	<input type="checkbox"/>	As-built	

**CHẤP NHẬN CỦA CHỦ ĐẦU TƯ**  
APPROVAL OF THE OWNER

**CHỦ ĐẦU TƯ - OWNER**

Giám đốc- Director

**STEEL COMPANY LIMITED**

ADDRESS:  
PHONE NUMBER:  
Website:  
Email:

Giám đốc- Director

Quản lý kỹ thuật - Engineering manager/E.I.R.C

Kiểm - Checked by  
Ks./Eng : NDT

Thiết kế - Designed by  
Ks./Eng : NGUYEN TOC THANG

Vẽ - Draw by  
Ks./Eng : NDT



Dự án - Project  
**XUONG 2-EVERSTRONG\_VSIP IIA**

Địa điểm - Location: HCM-VIET NAM

Hạng mục - Item

Tên bản vẽ - Drawing name  
**GT19**

Mã - Job No.	E2026	Ngày - Date	20.01.2026
Lần hiệu chỉnh - Revision			
Bản vẽ số - Drawing number			

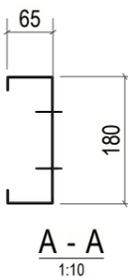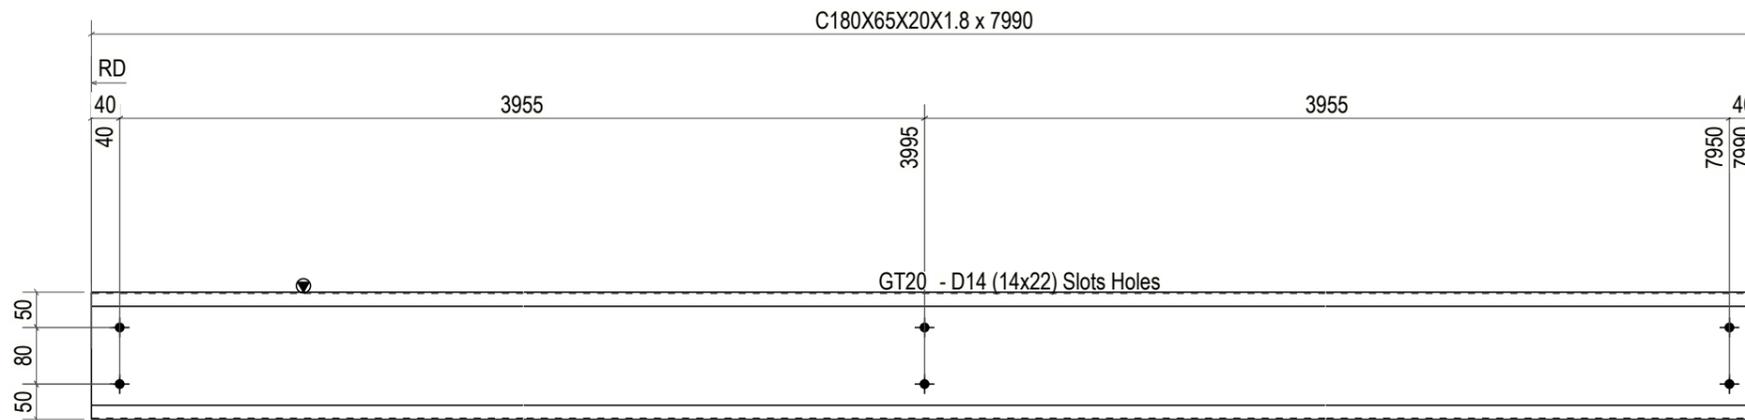

14x22 SLOTTED HOLE



DETAIL FOR ALL HOLES

BILL OF MATERIAL					
ASSEMBLY MK'D :		GT20		No.Required: 78	
MARK	PROFILE	GRADE	LENGTH (mm)	Q'TY	WEIGHT (kg)
GT20	(C180X65X20X1.8)	G450	7990	1	38.70
Total = 1 SET					38.70

	20.01.2026	FOR APPROVAL				
REV.	DATE	DESCRIPTION	DRAWN	CHK'D	APP'L	APP'L

No.	Mark	Revision Note	Date
MỤC ĐÍCH PHÁT HÀNH \ ISSUE FOR			
Bản vẽ Tham khảo	<input type="checkbox"/>	For Reference	
Bản vẽ Thiết kế Sơ bộ	<input type="checkbox"/>	Proposal Drawing	
Bản vẽ Thiết kế Cơ sở	<input type="checkbox"/>	Basic Design	
Bản vẽ Lắp dựng	<input type="checkbox"/>	Erection Drawing	
Bản vẽ Mời thầu	<input type="checkbox"/>	For Tender	
Bản vẽ Gia công	<input checked="" type="checkbox"/>	Fabrication Drawing	
Bản vẽ Hoàn công	<input type="checkbox"/>	As-built	

CHẤP NHẬN CỦA CHỦ ĐẦU TƯ  
APPROVAL OF THE OWNER

CHỦ ĐẦU TƯ - OWNER

Giám đốc- Director

STEEL COMPANY LIMITED

ADDRESS:  
PHONE NUMBER:  
Website:  
Email:

Giám đốc- Director

Quản lý kỹ thuật - Engineering manager/E.I.R.C

Kiểm - Checked by

Ks./Eng : NDT

Thiết kế - Designed by

Ks./Eng : NGUYEN TOC THANG

Vẽ - Draw by

Ks./Eng : NDT

Dự án - Project  
**XUONG 2-EVERSTRONG\_VSIP IIA**



Địa điểm - Location: HCM-VIET NAM

Hạng mục - Item


Tên bản vẽ - Drawing name  
**GT20**

Mã - Job No. E2026 Ngày - Date 20.01.2026

Lần hiệu chỉnh - Revision  
Bản vẽ số - Drawing number

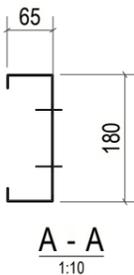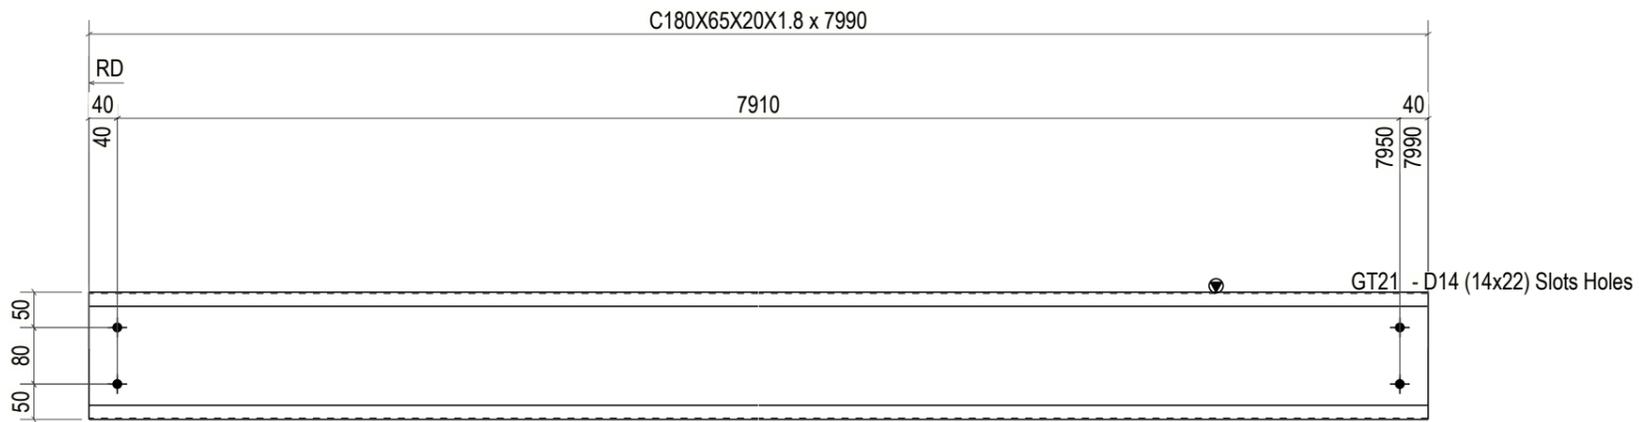

14x22 SLOTTED HOLE

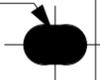

DETAIL FOR ALL HOLES

BILL OF MATERIAL					
ASSEMBLY MK'D :		GT21		No.Required: 14	
MARK	PROFILE	GRADE	LENGTH (mm)	Q'TY	WEIGHT (kg)
GT21	(C180X65X20X1.8)	G450	7990	1	38.70
Total = 1 SET					38.70

REV.	DATE	DESCRIPTION	DRAWN	CHK'D	APP'L	APP'L
	20.01.2026	FOR APPROVAL				

No.	Mark	Revision Note	Date
MỤC ĐÍCH PHÁT HÀNH \ ISSUE FOR			
Bản vẽ Tham khảo	<input type="checkbox"/>	For Reference	
Bản vẽ Thiết kế Sơ bộ	<input type="checkbox"/>	Proposal Drawing	
Bản vẽ Thiết kế Cơ sở	<input type="checkbox"/>	Basic Design	
Bản vẽ Lắp dựng	<input type="checkbox"/>	Erection Drawing	
Bản vẽ Mời thầu	<input type="checkbox"/>	For Tender	
Bản vẽ Gia công	<input checked="" type="checkbox"/>	Fabrication Drawing	
Bản vẽ Hoàn công	<input type="checkbox"/>	As-built	

CHẤP NHẬN CỦA CHỦ ĐẦU TƯ  
APPROVAL OF THE OWNER

CHỦ ĐẦU TƯ - OWNER

Giám đốc- Director

STEEL COMPANY LIMITED

ADDRESS:  
PHONE NUMBER:  
Website:  
Email:

Giám đốc- Director

Quản lý kỹ thuật - Engineering manager/E.I.R.C

Kiểm - Checked by

Ks./Eng : NDT

Thiết kế - Designed by

Ks./Eng : NGUYEN TOC THANG

Vẽ - Draw by

Ks./Eng : NDT

Dự án - Project

XUONG 2-EVERSTRONG\_VSIP IIA

Địa điểm - Location: HCM-VIET NAM




Hạng mục - Item

Tên bản vẽ - Drawing name

GT21

Mã - Job No. E2026 Ngày - Date 20.01.2026

Lần hiệu chỉnh - Revision 0  
Bản vẽ số - Drawing number

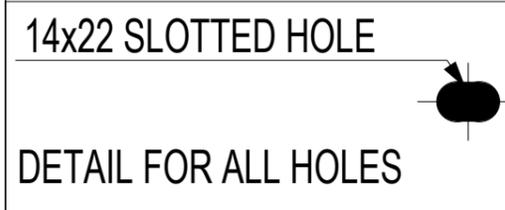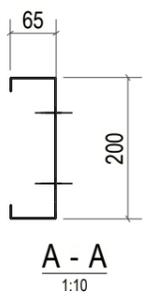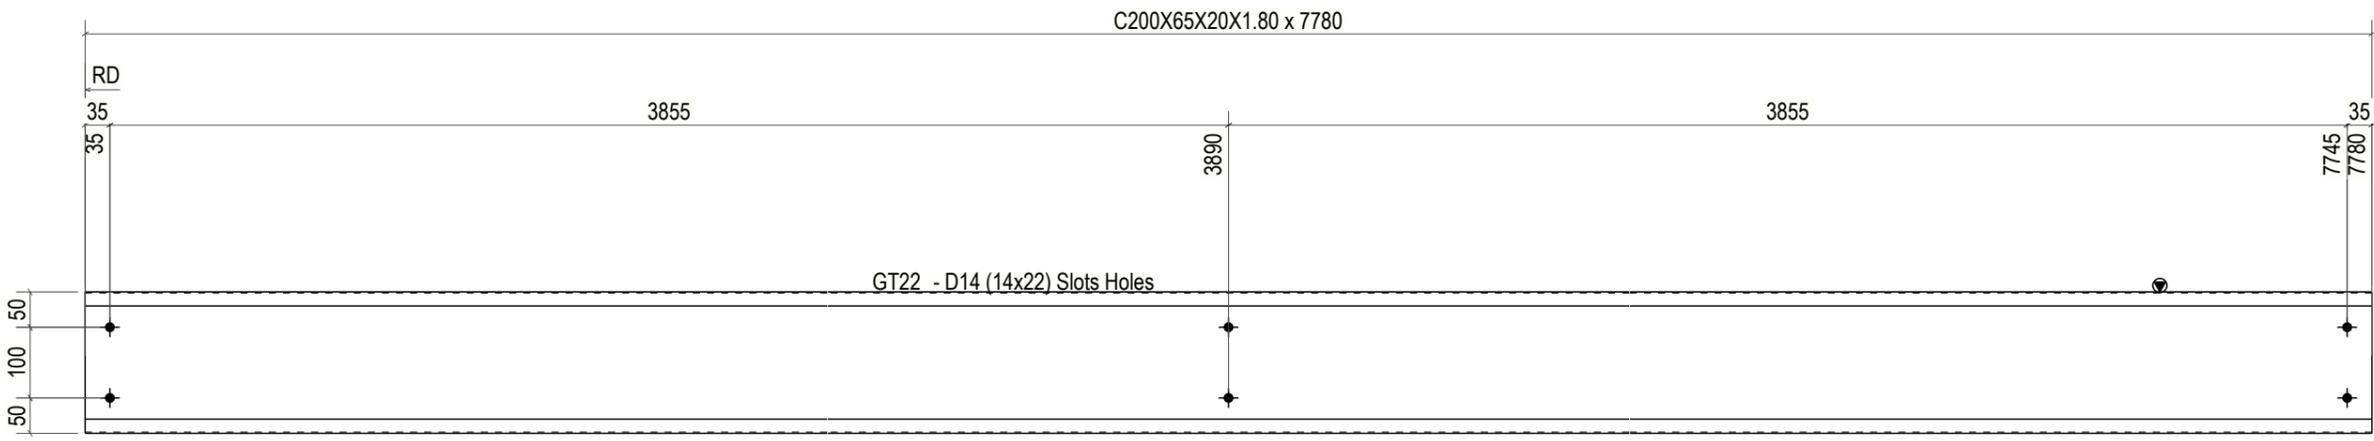

△	20.01.2026	FOR APPROVAL				
REV.	DATE	DESCRIPTION	DRAWN	CHK'D	APP'L	APP'L

BILL OF MATERIAL					
ASSEMBLY MK'D :		GT22		No.Required: 90	
MARK	PROFILE	GRADE	LENGTH (mm)	Q'TY	WEIGHT (kg)
GT22	(C200X65X20X1.80)	G450	7780	1	39.88
Total = 1 SET					39.88

No.	Mark	Revision Note	Date
MỤC ĐÍCH PHÁT HÀNH \ ISSUE FOR			
Bản vẽ Tham khảo	<input type="checkbox"/>	For Reference	
Bản vẽ Thiết kế Sơ bộ	<input type="checkbox"/>	Proposal Drawing	
Bản vẽ Thiết kế Cơ sở	<input type="checkbox"/>	Basic Design	
Bản vẽ Lắp dựng	<input type="checkbox"/>	Erection Drawing	
Bản vẽ Mời thầu	<input type="checkbox"/>	For Tender	
Bản vẽ Gia công	<input checked="" type="checkbox"/>	Fabrication Drawing	
Bản vẽ Hoàn công	<input type="checkbox"/>	As-built	

CHẤP NHẬN CỦA CHỦ ĐẦU TƯ  
APPROVAL OF THE OWNER

CHỦ ĐẦU TƯ - OWNER

Giám đốc- Director

STEEL COMPANY LIMITED

ADDRESS:  
PHONE NUMBER:  
Website:  
Email:

Giám đốc- Director

Quản lý kỹ thuật - Engineering manager/E.I.R.C

Kiểm - Checked by

Ks./Eng : NDT

Thiết kế - Designed by

Ks./Eng : NGUYEN TOC THANG

Vẽ - Draw by

Ks./Eng : NDT

Dự án - Project

XUONG 2-EVERSTRONG\_VSIP IIA

Địa điểm - Location: HCM-VIET NAM

Hạng mục - Item




Tên bản vẽ - Drawing name

GT22

Mã - Job No. E2026 Ngày - Date 20.01.2026

Lần hiệu chỉnh - Revision

Bản vẽ số - Drawing number

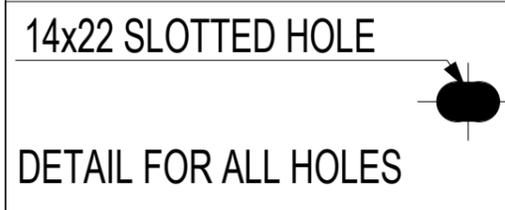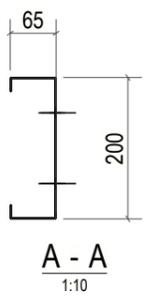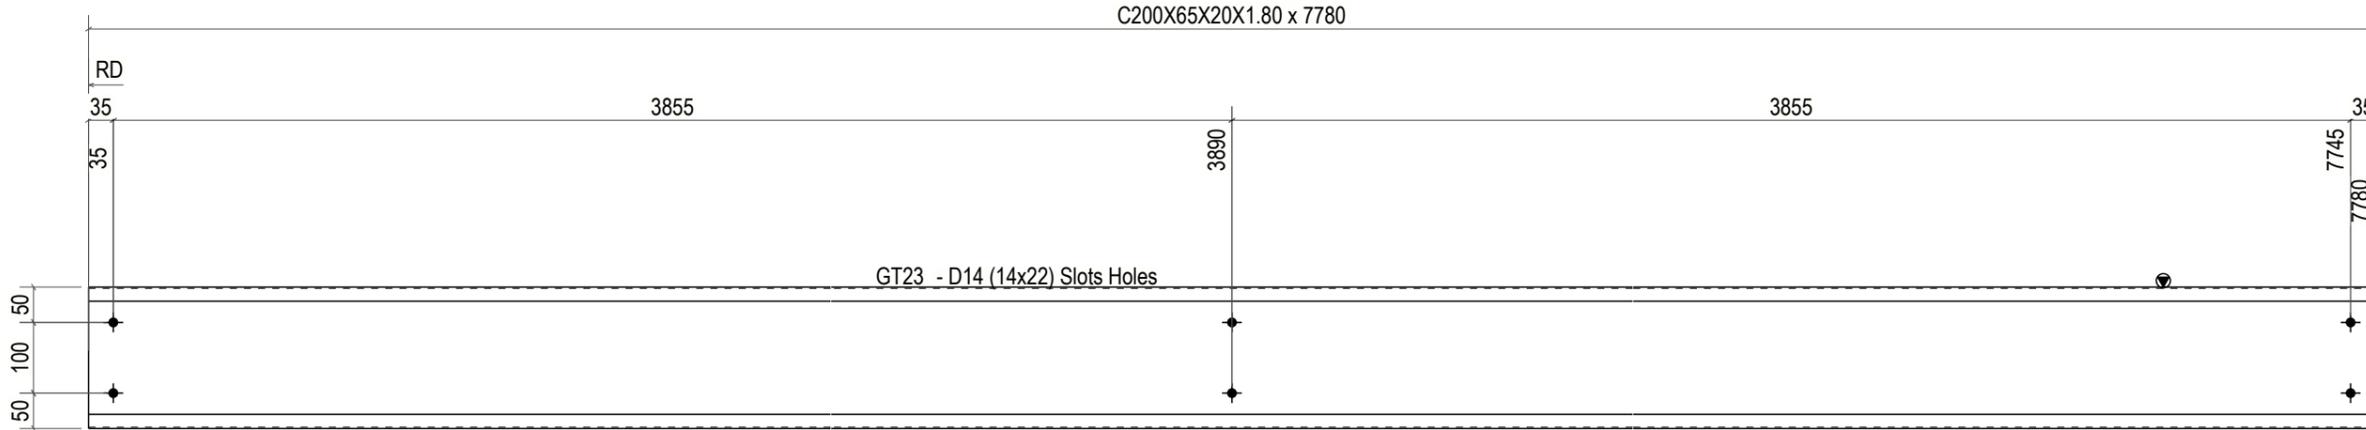

△	20.01.2026	FOR APPROVAL				
REV.	DATE	DESCRIPTION	DRAWN	CHK'D	APP'L	APP'L

BILL OF MATERIAL					
ASSEMBLY MK'D :		GT23		No.Required: 32	
MARK	PROFILE	GRADE	LENGTH (mm)	Q'TY	WEIGHT (kg)
GT23	(C200X65X20X1.80)	G450	7780	1	39.88
Total = 1 SET					39.88

No.	Mark	Revision Note	Date
MỤC ĐÍCH PHÁT HÀNH \ ISSUE FOR			
Bản vẽ Tham khảo	<input type="checkbox"/>	For Reference	
Bản vẽ Thiết kế Sơ bộ	<input type="checkbox"/>	Proposal Drawing	
Bản vẽ Thiết kế Cơ sở	<input type="checkbox"/>	Basic Design	
Bản vẽ Lắp dựng	<input type="checkbox"/>	Erection Drawing	
Bản vẽ Mời thầu	<input type="checkbox"/>	For Tender	
Bản vẽ Gia công	<input checked="" type="checkbox"/>	Fabrication Drawing	
Bản vẽ Hoàn công	<input type="checkbox"/>	As-built	

CHẤP NHẬN CỦA CHỦ ĐẦU TƯ  
APPROVAL OF THE OWNER

CHỦ ĐẦU TƯ - OWNER

Giám đốc- Director

STEEL COMPANY LIMITED

ADDRESS:  
PHONE NUMBER:  
Website:  
Email:

Giám đốc- Director

Quản lý kỹ thuật - Engineering manager/E.I.R.C

Kiểm - Checked by

Ks./Eng : NDT

Thiết kế - Designed by

Ks./Eng : NGUYEN TOC THANG

Vẽ - Draw by

Ks./Eng : NDT

Dự án - Project

XUONG 2-EVERSTRONG\_VSIP IIA




Địa điểm - Location: HCM-VIET NAM

Hạng mục - Item

Tên bản vẽ - Drawing name

GT23

Mã - Job No.	E2026	Ngày - Date	20.01.2026
Lần hiệu chỉnh - Revision			
Bản vẽ số - Drawing number			

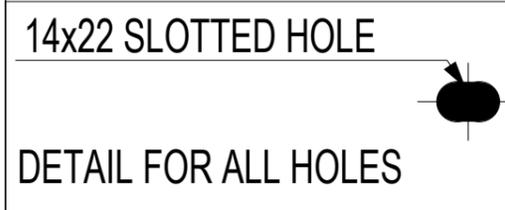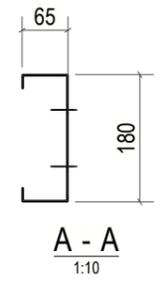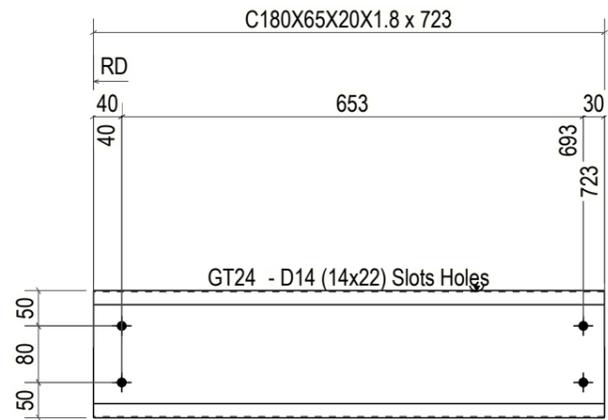

BILL OF MATERIAL					
ASSEMBLY MK'D :		GT24		No.Required: 26	
MARK	PROFILE	GRADE	LENGTH (mm)	Q'TY	WEIGHT (kg)
GT24	(C180X65X20X1.8)	G450	723	1	3.50
Total = 1 SET					3.50

REV.	DATE	DESCRIPTION	DRAWN	CHK'D	APP'L	APP'L
	20.01.2026	FOR APPROVAL				

No.	Mark	Revision Note	Date
MỤC ĐÍCH PHÁT HÀNH \ ISSUE FOR			
Bản vẽ Tham khảo	<input type="checkbox"/>	For Reference	
Bản vẽ Thiết kế Sơ bộ	<input type="checkbox"/>	Proposal Drawing	
Bản vẽ Thiết kế Cơ sở	<input type="checkbox"/>	Basic Design	
Bản vẽ Lắp dựng	<input type="checkbox"/>	Erection Drawing	
Bản vẽ Mời thầu	<input type="checkbox"/>	For Tender	
Bản vẽ Gia công	<input checked="" type="checkbox"/>	Fabrication Drawing	
Bản vẽ Hoàn công	<input type="checkbox"/>	As-built	

CHẤP NHẬN CỦA CHỦ ĐẦU TƯ  
APPROVAL OF THE OWNER

CHỦ ĐẦU TƯ - OWNER

Giám đốc- Director

STEEL COMPANY LIMITED

ADDRESS:  
PHONE NUMBER:  
Website:  
Email:

Giám đốc- Director

Quản lý kỹ thuật - Engineering manager/E.I.R.C

Kiểm - Checked by

Ks./Eng : NDT

Thiết kế - Designed by

Ks./Eng : NGUYEN TOC THANG

Vẽ - Draw by

Ks./Eng : NDT

Dự án - Project

XUONG 2-EVERSTRONG\_VSIP IIA




Địa điểm - Location: HCM-VIET NAM

Hạng mục - Item

Tên bản vẽ - Drawing name

GT24

Mã - Job No.	E2026	Ngày - Date	20.01.2026
Lần hiệu chỉnh - Revision			
Bản vẽ số - Drawing number			

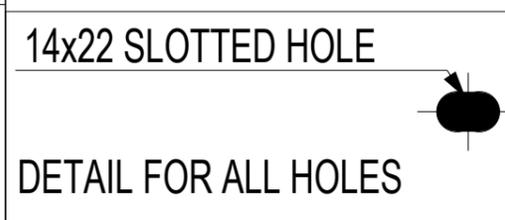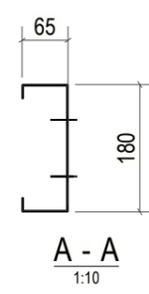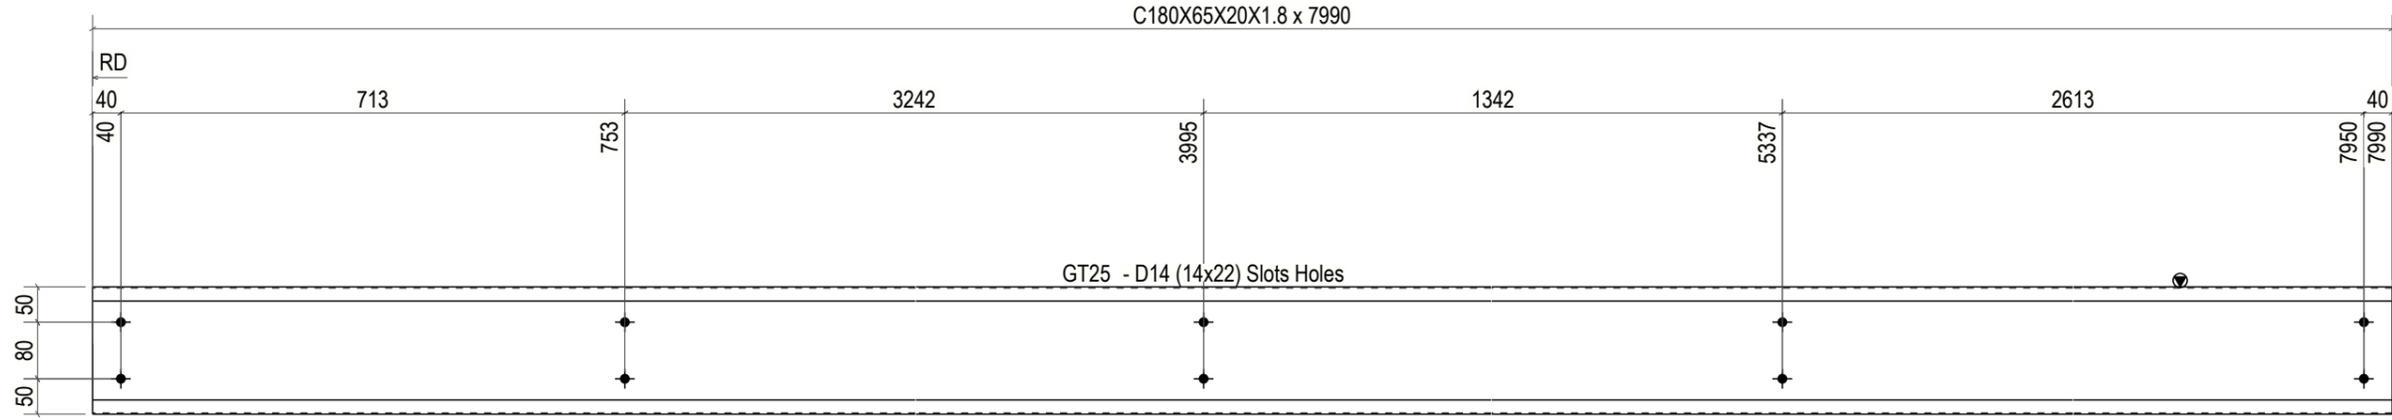

△	20.01.2026	FOR APPROVAL				
REV.	DATE	DESCRIPTION	DRAWN	CHK'D	APP'L	APP'L

BILL OF MATERIAL					
ASSEMBLY MK'D :		GT25		No.Required: 8	
MARK	PROFILE	GRADE	LENGTH (mm)	Q'TY	WEIGHT (kg)
GT25	(C180X65X20X1.8)	G450	7990	1	38.70
Total = 1 SET					38.70

No.	Mark	Revision Note	Date
MỤC ĐÍCH PHÁT HÀNH \ ISSUE FOR			
Bản vẽ Tham khảo	<input type="checkbox"/>	For Reference	
Bản vẽ Thiết kế Sơ bộ	<input type="checkbox"/>	Proposal Drawing	
Bản vẽ Thiết kế Cơ sở	<input type="checkbox"/>	Basic Design	
Bản vẽ Lắp dựng	<input type="checkbox"/>	Erection Drawing	
Bản vẽ Mời thầu	<input type="checkbox"/>	For Tender	
Bản vẽ Gia công	<input checked="" type="checkbox"/>	Fabrication Drawing	
Bản vẽ Hoàn công	<input type="checkbox"/>	As-built	

CHẤP NHẬN CỦA CHỦ ĐẦU TƯ  
APPROVAL OF THE OWNER

CHỦ ĐẦU TƯ - OWNER

Giám đốc- Director

STEEL COMPANY LIMITED

ADDRESS:  
PHONE NUMBER:  
Website:  
Email:

Giám đốc- Director

Quản lý kỹ thuật - Engineering manager/E.I.R.C

Kiểm - Checked by

Ks./Eng : NDT

Thiết kế - Designed by

Ks./Eng : NGUYEN TOC THANG

Vẽ - Draw by

Ks./Eng : NDT

Dự án - Project

XUONG 2-EVERSTRONG\_VSIP IIA

Địa điểm - Location: HCM-VIET NAM




Hạng mục - Item

Tên bản vẽ - Drawing name

GT25

Mã - Job No.	E2026	Ngày - Date	20.01.2026
--------------	-------	-------------	------------

Lần hiệu chỉnh - Revision	0
Bản vẽ số - Drawing number	

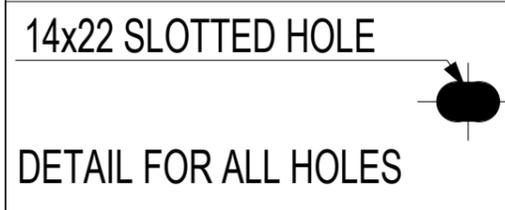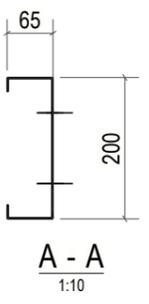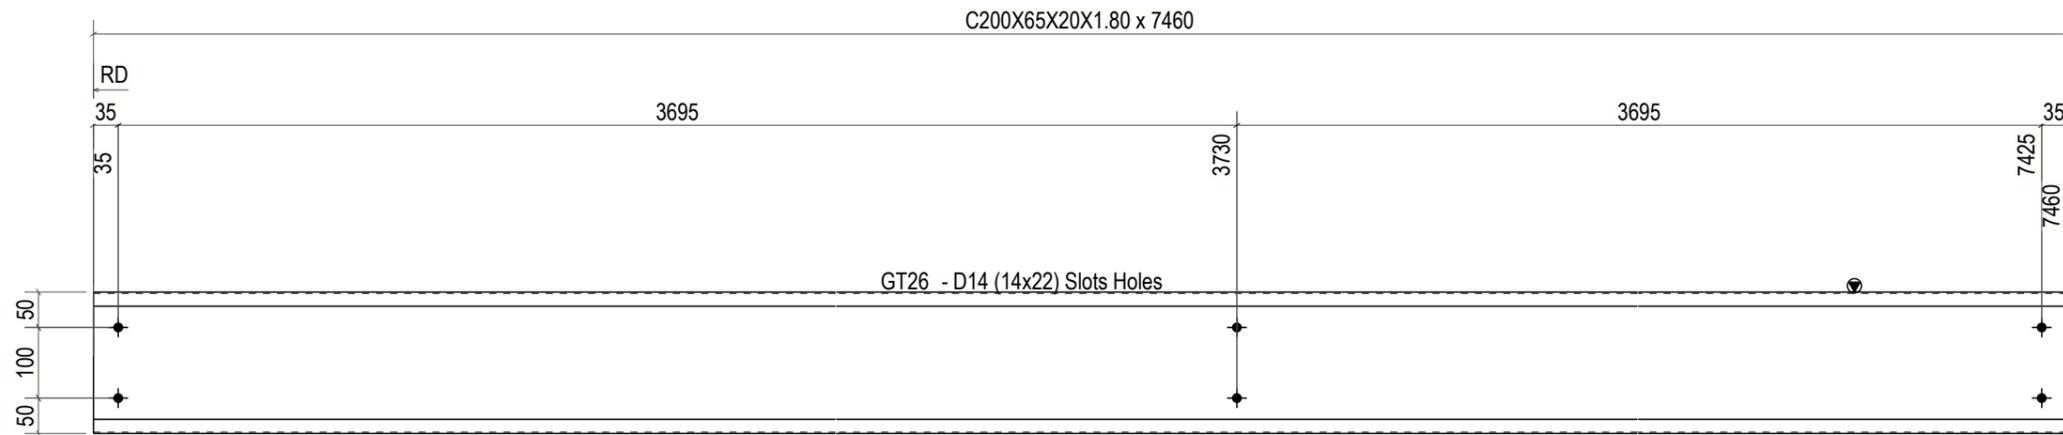

REV.	DATE	DESCRIPTION	DRAWN	CHK'D	APP'L	APP'L
	20.01.2026	FOR APPROVAL				

BILL OF MATERIAL					
ASSEMBLY MK'D :		GT26		No.Required: 1	
MARK	PROFILE	GRADE	LENGTH (mm)	Q'TY	WEIGHT (kg)
GT26	(C200X65X20X1.80)	G450	7460	1	38.24
Total = 1 SET					38.24

No.	Mark	Revision Note	Date
MỤC ĐÍCH PHÁT HÀNH \ ISSUE FOR			
Bản vẽ Tham khảo	<input type="checkbox"/>	For Reference	
Bản vẽ Thiết kế Sơ bộ	<input type="checkbox"/>	Proposal Drawing	
Bản vẽ Thiết kế Cơ sở	<input type="checkbox"/>	Basic Design	
Bản vẽ Lắp dựng	<input type="checkbox"/>	Erection Drawing	
Bản vẽ Mời thầu	<input type="checkbox"/>	For Tender	
Bản vẽ Gia công	<input checked="" type="checkbox"/>	Fabrication Drawing	
Bản vẽ Hoàn công	<input type="checkbox"/>	As-built	

CHẤP NHẬN CỦA CHỦ ĐẦU TƯ  
APPROVAL OF THE OWNER

CHỦ ĐẦU TƯ - OWNER

Giám đốc- Director

STEEL COMPANY LIMITED

ADDRESS:  
PHONE NUMBER:  
Website:  
Email:

Giám đốc- Director

Quản lý kỹ thuật - Engineering manager/E.I.R.C

Kiểm - Checked by

Ks./Eng : NDT

Thiết kế - Designed by

Ks./Eng : NGUYEN TOC THANG

Vẽ - Draw by

Ks./Eng : NDT

Dự án - Project

XUONG 2-EVERSTRONG\_VSIP IIA




Địa điểm - Location: HCM-VIET NAM

Hạng mục - Item

Tên bản vẽ - Drawing name

GT26

Mã - Job No.	E2026	Ngày - Date	20.01.2026
Lần hiệu chỉnh - Revision			
Bản vẽ số - Drawing number			

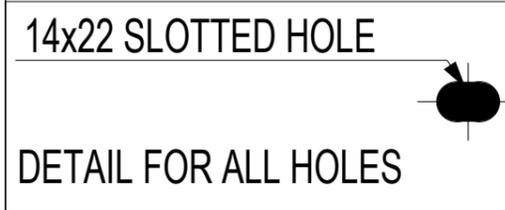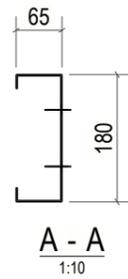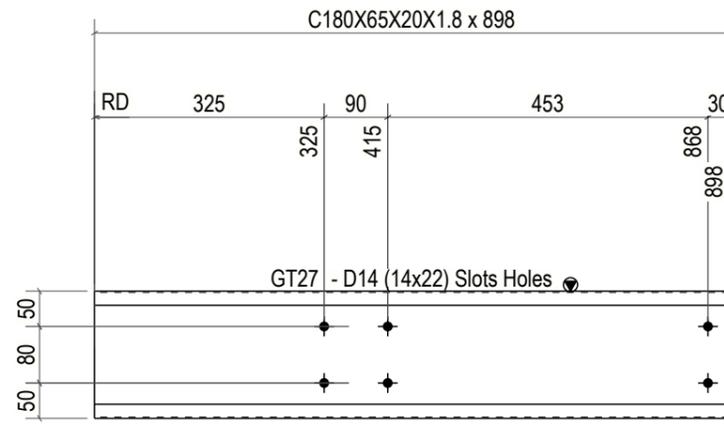

BILL OF MATERIAL					
ASSEMBLY MK'D :		GT27		No.Required: 6	
MARK	PROFILE	GRADE	LENGTH (mm)	Q'TY	WEIGHT (kg)
GT27	(C180X65X20X1.8)	G450	898	1	4.35
Total = 1 SET					4.35

REV.	DATE	DESCRIPTION	DRAWN	CHK'D	APP'L	APP'L
1	20.01.2026	FOR APPROVAL				

No.	Mark	Revision Note	Date
MỤC ĐÍCH PHÁT HÀNH \ ISSUE FOR			
Bản vẽ Tham khảo	<input type="checkbox"/>	For Reference	
Bản vẽ Thiết kế Sơ bộ	<input type="checkbox"/>	Proposal Drawing	
Bản vẽ Thiết kế Cơ sở	<input type="checkbox"/>	Basic Design	
Bản vẽ Lắp dựng	<input type="checkbox"/>	Erection Drawing	
Bản vẽ Mời thầu	<input type="checkbox"/>	For Tender	
Bản vẽ Gia công	<input checked="" type="checkbox"/>	Fabrication Drawing	
Bản vẽ Hoàn công	<input type="checkbox"/>	As-built	

**CHẤP NHẬN CỦA CHỦ ĐẦU TƯ**  
APPROVAL OF THE OWNER

**CHỦ ĐẦU TƯ - OWNER**

Giám đốc- Director

**STEEL COMPANY LIMITED**

ADDRESS:  
PHONE NUMBER:  
Website:  
Email:

Giám đốc- Director

Quản lý kỹ thuật - Engineering manager/E.I.R.C

Kiểm - Checked by

Ks./Eng : NDT

Thiết kế - Designed by

Ks./Eng : NGUYEN TOC THANG

Vẽ - Draw by

Ks./Eng : NDT

Dự án - Project

**XUONG 2-EVERSTRONG\_VSIP IIA**

Địa điểm - Location: HCM-VIET NAM




Hạng mục - Item

Tên bản vẽ - Drawing name

**GT27**

Mã - Job No.	E2026	Ngày - Date	20.01.2026
--------------	-------	-------------	------------




Lần hiệu chỉnh - Revision	0
Bản vẽ số - Drawing number	

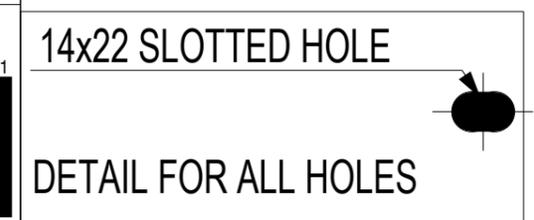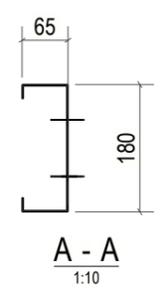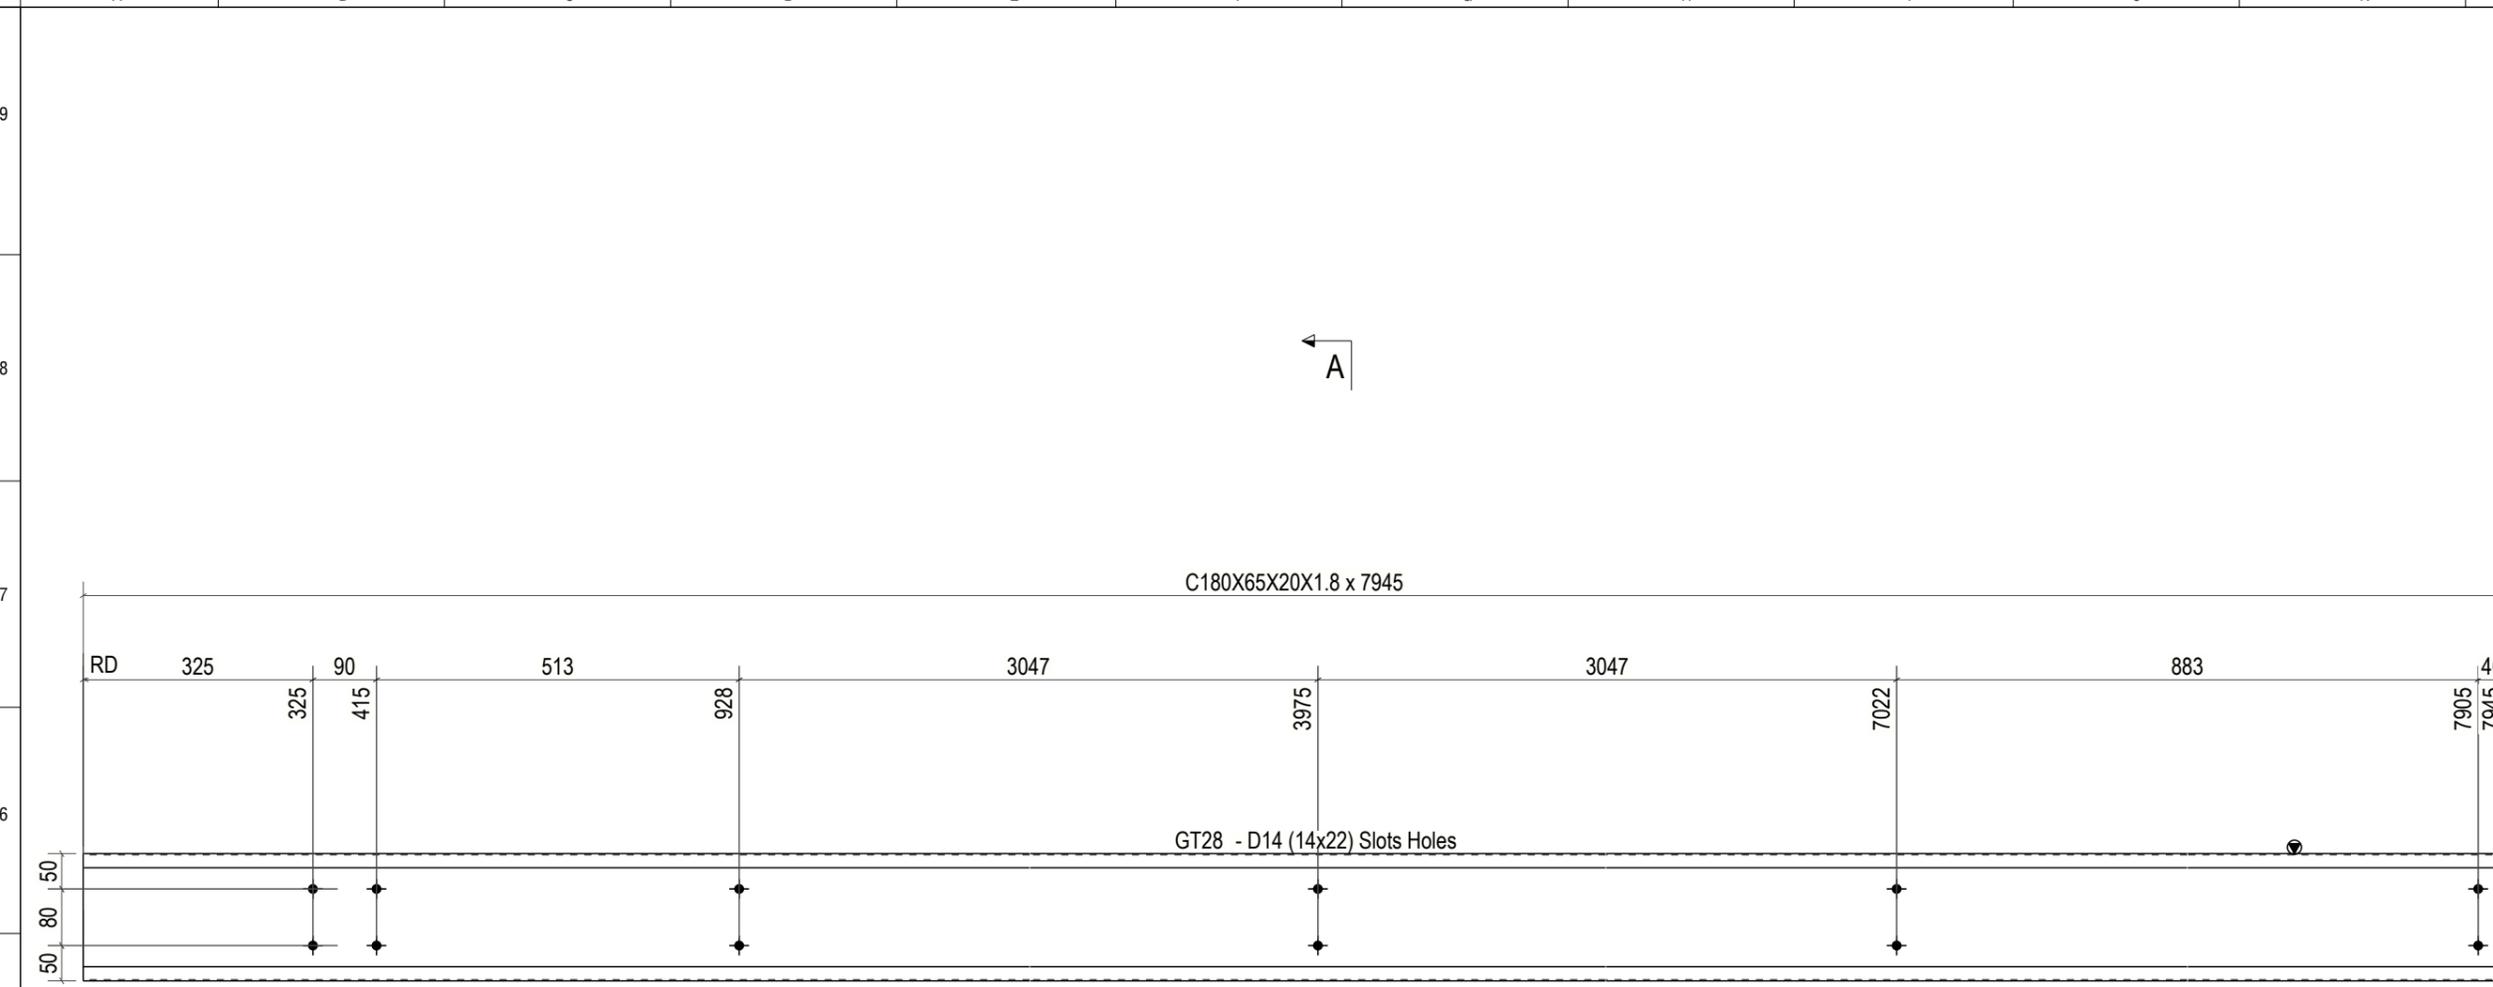

△	20.01.2026	FOR APPROVAL				
REV.	DATE	DESCRIPTION	DRAWN	CHK'D	APP'L	APP'L

BILL OF MATERIAL					
ASSEMBLY MK'D :		GT28		No.Required: 3	
MARK	PROFILE	GRADE	LENGTH (mm)	Q'TY	WEIGHT (kg)
GT28	(C180X65X20X1.8)	G450	7945	1	38.48
Total = 1 SET					38.48

No.	Mark	Revision Note	Date
MỤC ĐÍCH PHÁT HÀNH \ ISSUE FOR			
Bản vẽ Tham khảo	<input type="checkbox"/>	For Reference	
Bản vẽ Thiết kế Sơ bộ	<input type="checkbox"/>	Proposal Drawing	
Bản vẽ Thiết kế Cơ sở	<input type="checkbox"/>	Basic Design	
Bản vẽ Lắp dựng	<input type="checkbox"/>	Erection Drawing	
Bản vẽ Môi thầu	<input type="checkbox"/>	For Tender	
Bản vẽ Gia công	<input checked="" type="checkbox"/>	Fabrication Drawing	
Bản vẽ Hoàn công	<input type="checkbox"/>	As-built	
CHẤP NHẬN CỦA CHỦ ĐẦU TƯ APPROVAL OF THE OWNER			
CHỦ ĐẦU TƯ - OWNER			
Giám đốc- Director			
STEEL COMPANY LIMITED			
ADDRESS:			
PHONE NUMBER:			
Website:			
Email:			
Giám đốc- Director			
Quản lý kỹ thuật - Engineering manager/E.I.R.C			
Kiểm - Checked by			
Ks./Eng : NDT			
Thiết kế - Designed by			
Ks./Eng : NGUYEN TOC THANG			
Vẽ - Draw by			
Ks./Eng : NDT			
Dự án - Project			
XUONG 2-EVERSTRONG_VSIP IIA			
Địa điểm - Location: HCM-VIET NAM			
Hạng mục - Item			
Tên bản vẽ - Drawing name			
GT28			
Mã - Job No.	E2026	Ngày - Date	20.01.2026
Lần hiệu chỉnh - Revision			0
Bản vẽ số - Drawing number			

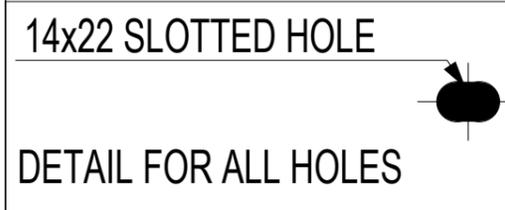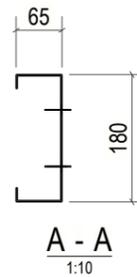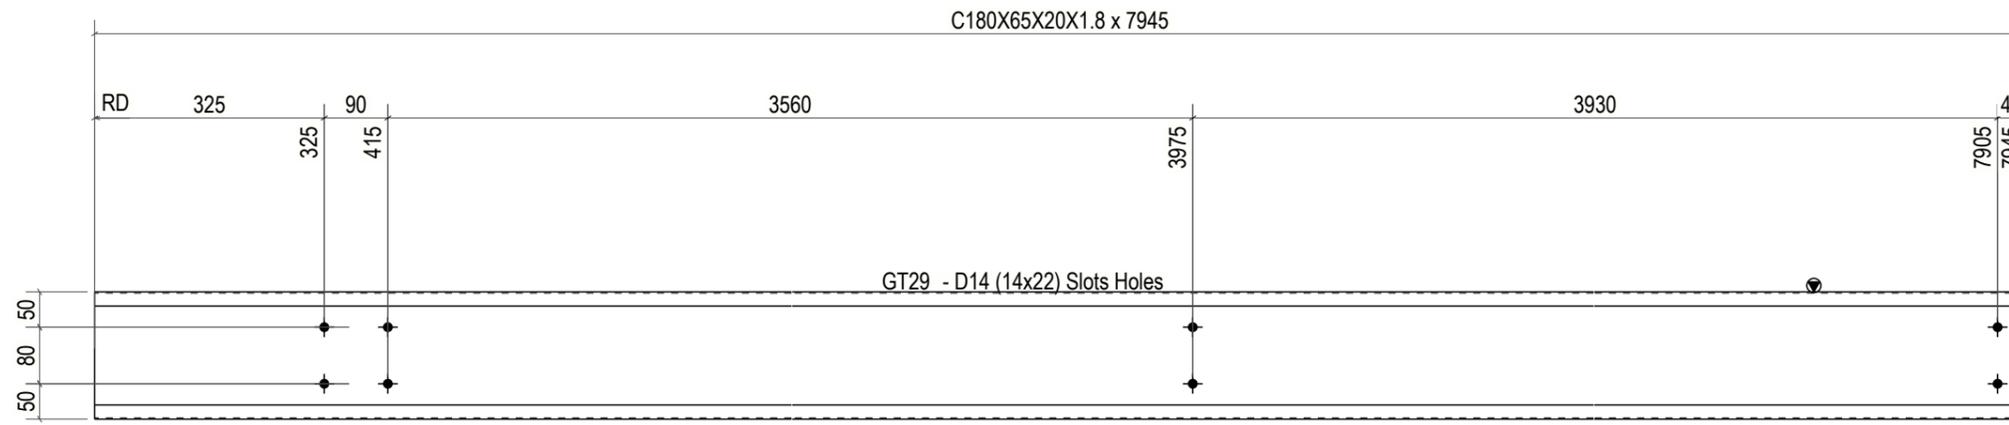

△	20.01.2026	FOR APPROVAL				
REV.	DATE	DESCRIPTION	DRAWN	CHK'D	APP'L	APP'L

BILL OF MATERIAL					
ASSEMBLY MK'D :		GT29		No.Required: 10	
MARK	PROFILE	GRADE	LENGTH (mm)	Q'TY	WEIGHT (kg)
GT29	(C180X65X20X1.8)	G450	7945	1	38.48
Total = 1 SET					38.48

No.	Mark	Revision Note	Date
MỤC ĐÍCH PHÁT HÀNH \ ISSUE FOR			
Bản vẽ Tham khảo	<input type="checkbox"/>	For Reference	
Bản vẽ Thiết kế Sơ bộ	<input type="checkbox"/>	Proposal Drawing	
Bản vẽ Thiết kế Cơ sở	<input type="checkbox"/>	Basic Design	
Bản vẽ Lắp dựng	<input type="checkbox"/>	Erection Drawing	
Bản vẽ Mời thầu	<input type="checkbox"/>	For Tender	
Bản vẽ Gia công	<input checked="" type="checkbox"/>	Fabrication Drawing	
Bản vẽ Hoàn công	<input type="checkbox"/>	As-built	

CHẤP NHẬN CỦA CHỦ ĐẦU TƯ  
APPROVAL OF THE OWNER

CHỦ ĐẦU TƯ - OWNER

Giám đốc- Director

STEEL COMPANY LIMITED

ADDRESS:  
PHONE NUMBER:  
Website:  
Email:

Giám đốc- Director

Quản lý kỹ thuật - Engineering manager/E.I.R.C

Kiểm - Checked by

Ks./Eng : NDT

Thiết kế - Designed by

Ks./Eng : NGUYEN TOC THANG

Vẽ - Draw by

Ks./Eng : NDT

Dự án - Project

XUONG 2-EVERSTRONG\_VSIP IIA




Địa điểm - Location: HCM-VIET NAM

Hạng mục - Item

Tên bản vẽ - Drawing name

GT29

Mã - Job No.	E2026	Ngày - Date	20.01.2026
Lần hiệu chỉnh - Revision			
Bản vẽ số - Drawing number			

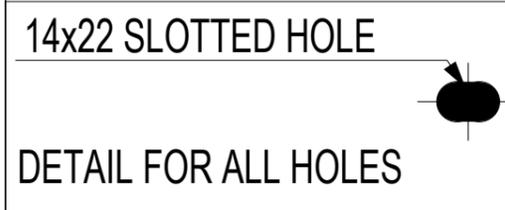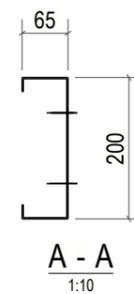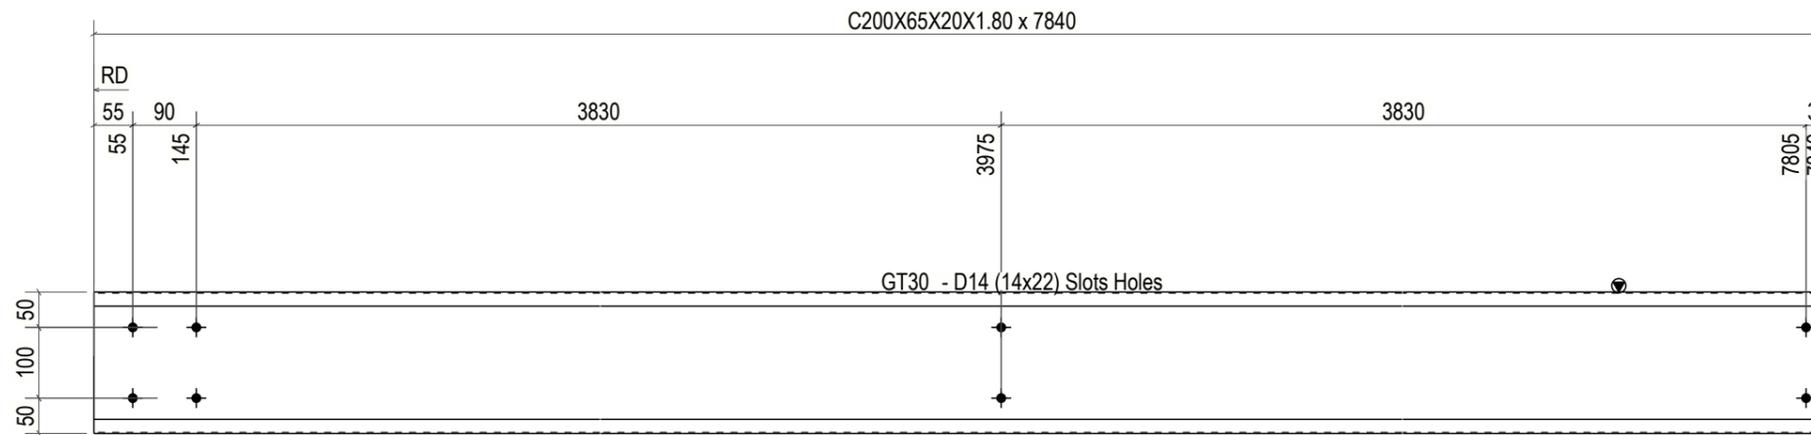

△	20.01.2026	FOR APPROVAL				
REV.	DATE	DESCRIPTION	DRAWN	CHK'D	APP'L	APP'L

BILL OF MATERIAL					
ASSEMBLY MK'D :		GT30		No.Required: 4	
MARK	PROFILE	GRADE	LENGTH (mm)	Q'TY	WEIGHT (kg)
GT30	(C200X65X20X1.80)	G450	7840	1	40.19
Total = 1 SET					40.19

No.	Mark	Revision Note	Date
MỤC ĐÍCH PHÁT HÀNH \ ISSUE FOR			
Bản vẽ Tham khảo	<input type="checkbox"/>	For Reference	
Bản vẽ Thiết kế Sơ bộ	<input type="checkbox"/>	Proposal Drawing	
Bản vẽ Thiết kế Cơ sở	<input type="checkbox"/>	Basic Design	
Bản vẽ Lắp dựng	<input type="checkbox"/>	Erection Drawing	
Bản vẽ Mời thầu	<input type="checkbox"/>	For Tender	
Bản vẽ Gia công	<input checked="" type="checkbox"/>	Fabrication Drawing	
Bản vẽ Hoàn công	<input type="checkbox"/>	As-built	

**CHẤP NHẬN CỦA CHỦ ĐẦU TƯ**  
APPROVAL OF THE OWNER

**CHỦ ĐẦU TƯ - OWNER**

Giám đốc- Director

STEEL COMPANY LIMITED

ADDRESS:  
PHONE NUMBER:  
Website:  
Email:

Giám đốc- Director

Quản lý kỹ thuật - Engineering manager/E.I.R.C

Kiểm - Checked by

Ks./Eng : NDT

Thiết kế - Designed by

Ks./Eng : NGUYEN TOC THANG

Vẽ - Draw by

Ks./Eng : NDT

Dự án - Project

**XUONG 2-EVERSTRONG\_VSIP IIA**

Địa điểm - Location: HCM-VIET NAM

Hạng mục - Item




Tên bản vẽ - Drawing name

**GT30**

Mã - Job No. E2026 Ngày - Date 20.01.2026

Lần hiệu chỉnh - Revision 0

Bản vẽ số - Drawing number

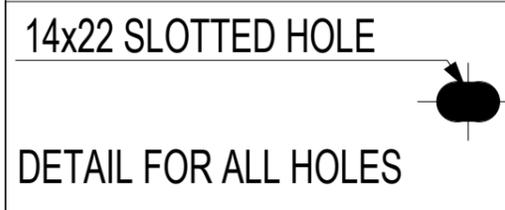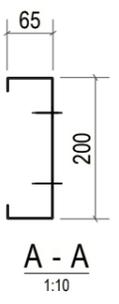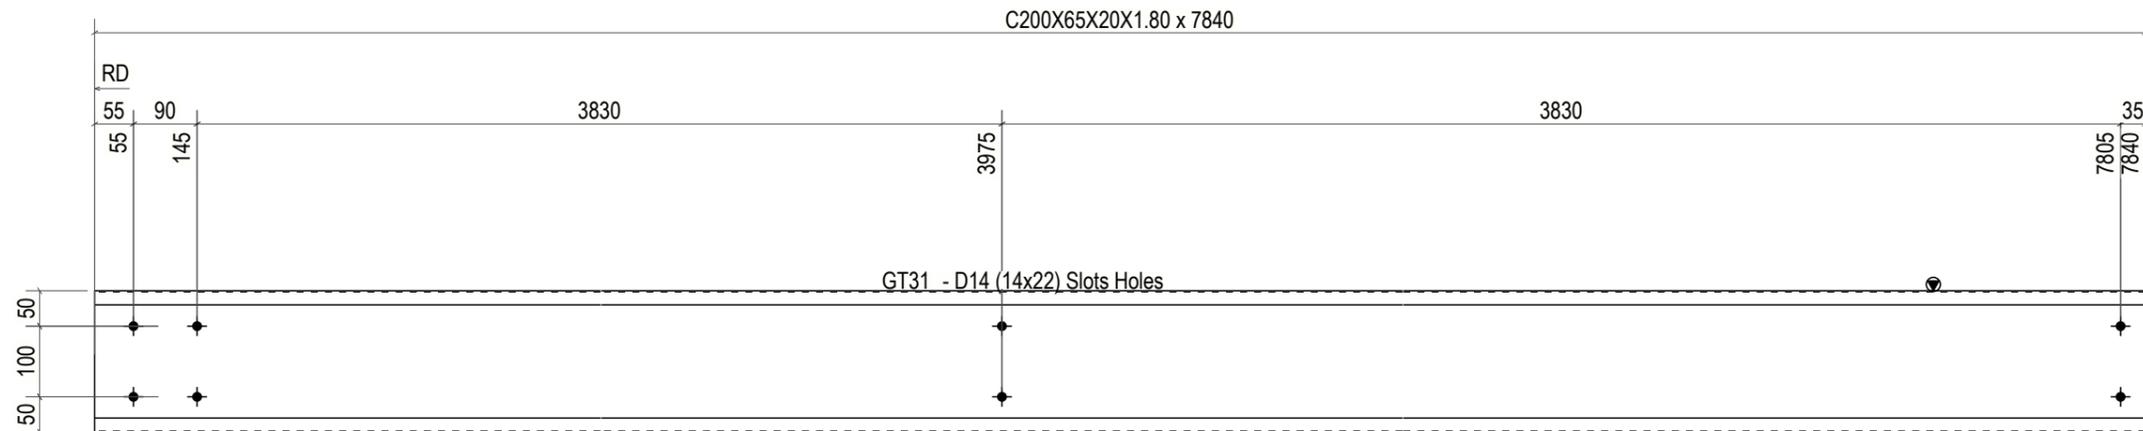

BILL OF MATERIAL					
ASSEMBLY MK'D :		GT31		No. Required: 8	
MARK	PROFILE	GRADE	LENGTH (mm)	Q'TY	WEIGHT (kg)
GT31	(C200X65X20X1.80)	G450	7840	1	40.19
Total = 1 SET					40.19

REV.	DATE	DESCRIPTION	DRAWN	CHK'D	APP'L	APP'L
	20.01.2026	FOR APPROVAL				

No.	Mark	Revision Note	Date
MỤC ĐÍCH PHÁT HÀNH \ ISSUE FOR			
Bản vẽ Tham khảo	<input type="checkbox"/>	For Reference	
Bản vẽ Thiết kế Sơ bộ	<input type="checkbox"/>	Proposal Drawing	
Bản vẽ Thiết kế Cơ sở	<input type="checkbox"/>	Basic Design	
Bản vẽ Lắp dựng	<input type="checkbox"/>	Erection Drawing	
Bản vẽ Mời thầu	<input type="checkbox"/>	For Tender	
Bản vẽ Gia công	<input checked="" type="checkbox"/>	Fabrication Drawing	
Bản vẽ Hoàn công	<input type="checkbox"/>	As-built	

CHẤP NHẬN CỦA CHỦ ĐẦU TƯ  
APPROVAL OF THE OWNER

CHỦ ĐẦU TƯ - OWNER

Giám đốc- Director

STEEL COMPANY LIMITED

ADDRESS:  
PHONE NUMBER:  
Website:  
Email:

Giám đốc- Director

Quản lý kỹ thuật - Engineering manager/E.I.R.C

Kiểm - Checked by

Ks./Eng : NDT

Thiết kế - Designed by

Ks./Eng : NGUYEN TOC THANG

Vẽ - Draw by

Ks./Eng : NDT




Dự án - Project  
**XUONG 2-EVERSTRONG\_VSIP IIA**

Địa điểm - Location: HCM-VIET NAM

Hạng mục - Item

Tên bản vẽ - Drawing name  
**GT31**

Mã - Job No.	E2026	Ngày - Date	20.01.2026
Lần hiệu chỉnh - Revision			
Bản vẽ số - Drawing number			

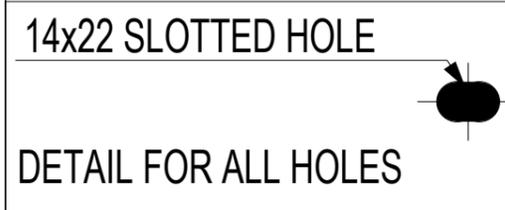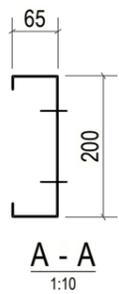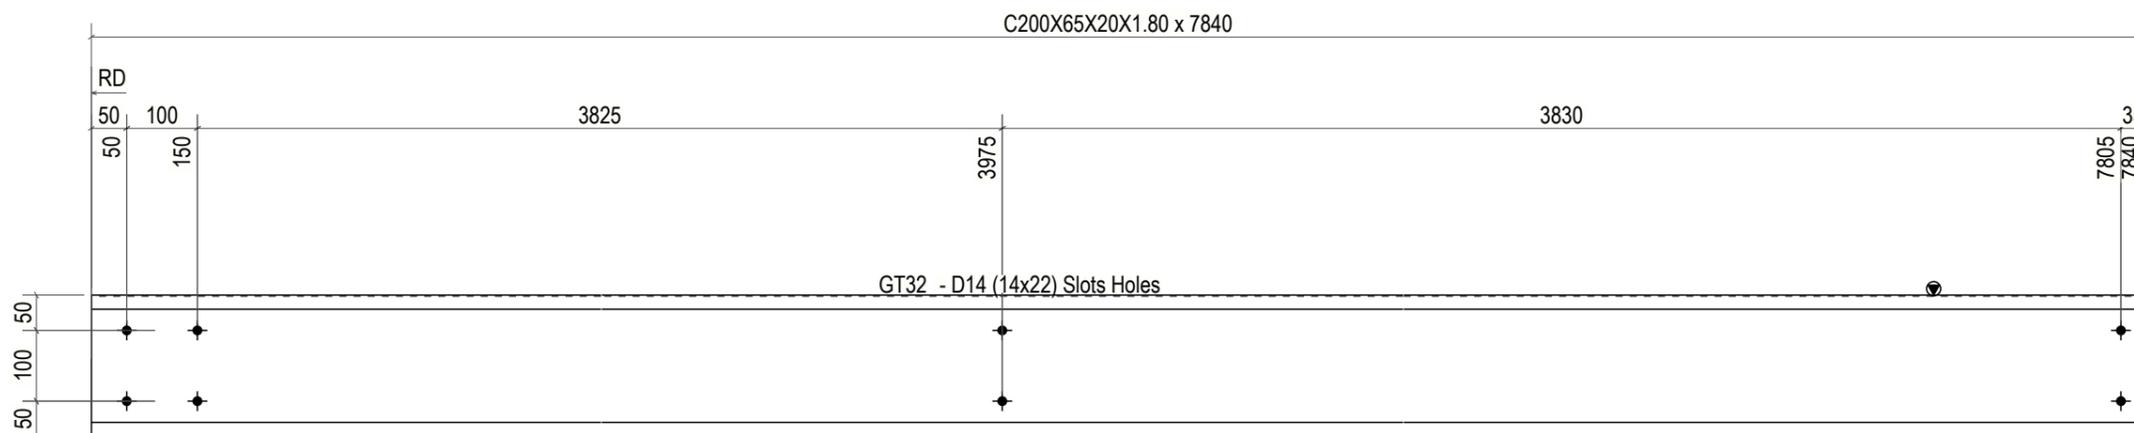

△	20.01.2026	FOR APPROVAL				
REV.	DATE	DESCRIPTION	DRAWN	CHK'D	APP'L	APP'L

BILL OF MATERIAL					
ASSEMBLY MK'D :		GT32		No.Required: 4	
MARK	PROFILE	GRADE	LENGTH (mm)	Q'TY	WEIGHT (kg)
GT32	(C200X65X20X1.80)	G450	7840	1	40.19
Total = 1 SET					40.19

No.	Mark	Revision Note	Date
MỤC ĐÍCH PHÁT HÀNH \ ISSUE FOR			
Bản vẽ Tham khảo	<input type="checkbox"/>	For Reference	
Bản vẽ Thiết kế Sơ bộ	<input type="checkbox"/>	Proposal Drawing	
Bản vẽ Thiết kế Cơ sở	<input type="checkbox"/>	Basic Design	
Bản vẽ Lắp dựng	<input type="checkbox"/>	Erection Drawing	
Bản vẽ Mời thầu	<input type="checkbox"/>	For Tender	
Bản vẽ Gia công	<input checked="" type="checkbox"/>	Fabrication Drawing	
Bản vẽ Hoàn công	<input type="checkbox"/>	As-built	

**CHẤP NHẬN CỦA CHỦ ĐẦU TƯ**  
APPROVAL OF THE OWNER

**CHỦ ĐẦU TƯ - OWNER**

Giám đốc- Director

**STEEL COMPANY LIMITED**

ADDRESS:  
PHONE NUMBER:  
Website:  
Email:

Giám đốc- Director

Quản lý kỹ thuật - Engineering manager/E.I.R.C

Kiểm - Checked by

Ks./Eng : NDT

Thiết kế - Designed by

Ks./Eng : NGUYEN TOC THANG

Vẽ - Draw by

Ks./Eng : NDT

Dự án - Project

**XUONG 2-EVERSTRONG\_VSIP IIA**

Địa điểm - Location: HCM-VIET NAM

Hạng mục - Item




Tên bản vẽ - Drawing name

**GT32**

Mã - Job No. E2026 Ngày - Date 20.01.2026

Lần hiệu chỉnh - Revision 0

Bản vẽ số - Drawing number

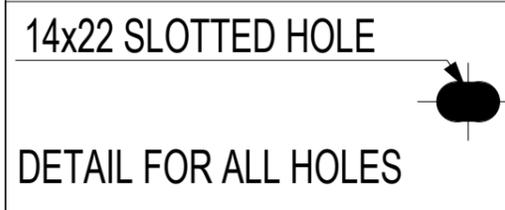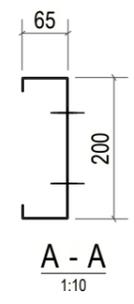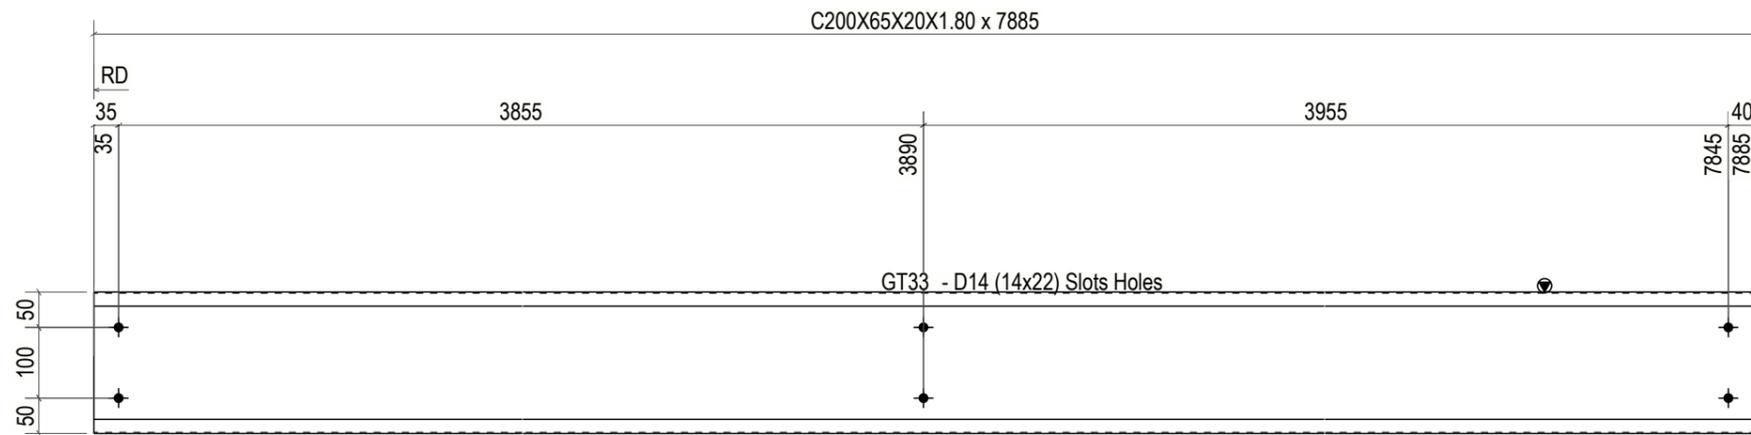

△	20.01.2026	FOR APPROVAL				
REV.	DATE	DESCRIPTION	DRAWN	CHK'D	APP'L	APP'L

BILL OF MATERIAL					
ASSEMBLY MK'D :		GT33		No.Required: 4	
MARK	PROFILE	GRADE	LENGTH (mm)	Q'TY	WEIGHT (kg)
GT33	(C200X65X20X1.80)	G450	7885	1	40.42
Total = 1 SET					40.42

No.	Mark	Revision Note	Date
MỤC ĐÍCH PHÁT HÀNH \ ISSUE FOR			
Bản vẽ Tham khảo	<input type="checkbox"/>	For Reference	
Bản vẽ Thiết kế Sơ bộ	<input type="checkbox"/>	Proposal Drawing	
Bản vẽ Thiết kế Cơ sở	<input type="checkbox"/>	Basic Design	
Bản vẽ Lắp dựng	<input type="checkbox"/>	Erection Drawing	
Bản vẽ Mời thầu	<input type="checkbox"/>	For Tender	
Bản vẽ Gia công	<input checked="" type="checkbox"/>	Fabrication Drawing	
Bản vẽ Hoàn công	<input type="checkbox"/>	As-built	

**CHẤP NHẬN CỦA CHỦ ĐẦU TƯ**  
APPROVAL OF THE OWNER

**CHỦ ĐẦU TƯ - OWNER**

Giám đốc- Director

STEEL COMPANY LIMITED

ADDRESS:  
PHONE NUMBER:  
Website:  
Email:

Giám đốc- Director

Quản lý kỹ thuật - Engineering manager/E.I.R.C

Kiểm - Checked by

Ks./Eng : NDT

Thiết kế - Designed by

Ks./Eng : NGUYEN TOC THANG

Vẽ - Draw by

Ks./Eng : NDT

Dự án - Project

**XUONG 2-EVERSTRONG\_VSIP IIA**

Địa điểm - Location: HCM-VIET NAM




Hạng mục - Item

Tên bản vẽ - Drawing name

**GT33**

Mã - Job No.	E2026	Ngày - Date	20.01.2026
--------------	-------	-------------	------------

Lần hiệu chỉnh - Revision	0
Bản vẽ số - Drawing number	

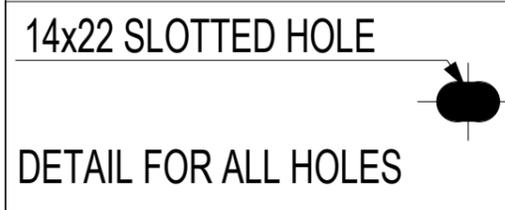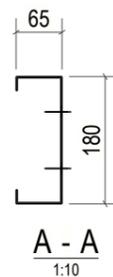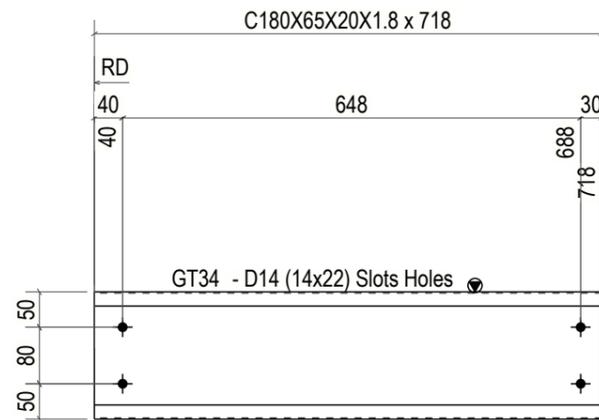

BILL OF MATERIAL					
ASSEMBLY MK'D :		GT34		No.Required: 8	
MARK	PROFILE	GRADE	LENGTH (mm)	Q'TY	WEIGHT (kg)
GT34	(C180X65X20X1.8)	G450	718	1	3.48
Total = 1 SET					3.48

REV.	DATE	DESCRIPTION	DRAWN	CHK'D	APP'L	APP'L
△	20.01.2026	FOR APPROVAL				

No.	Mark	Revision Note	Date
MỤC ĐÍCH PHÁT HÀNH \ ISSUE FOR			
Bản vẽ Tham khảo	<input type="checkbox"/>	For Reference	
Bản vẽ Thiết kế Sơ bộ	<input type="checkbox"/>	Proposal Drawing	
Bản vẽ Thiết kế Cơ sở	<input type="checkbox"/>	Basic Design	
Bản vẽ Lắp dựng	<input type="checkbox"/>	Erection Drawing	
Bản vẽ Mời thầu	<input type="checkbox"/>	For Tender	
Bản vẽ Gia công	<input checked="" type="checkbox"/>	Fabrication Drawing	
Bản vẽ Hoàn công	<input type="checkbox"/>	As-built	

**CHẤP NHẬN CỦA CHỦ ĐẦU TƯ**  
APPROVAL OF THE OWNER

**CHỦ ĐẦU TƯ - OWNER**

Giám đốc- Director

**STEEL COMPANY LIMITED**

ADDRESS:  
PHONE NUMBER:  
Website:  
Email:

Giám đốc- Director

Quản lý kỹ thuật - Engineering manager/E.I.R.C

Kiểm - Checked by

Ks./Eng : NDT

Thiết kế - Designed by

Ks./Eng : NGUYEN TOC THANG

Vẽ - Draw by

Ks./Eng : NDT

Dự án - Project

**XUONG 2-EVERSTRONG\_VSIP IIA**

Địa điểm - Location: HCM-VIET NAM



Hạng mục - Item

Tên bản vẽ - Drawing name

**GT34**

Mã - Job No.	E2026	Ngày - Date	20.01.2026
--------------	-------	-------------	------------

Lần hiệu chỉnh - Revision	0
Bản vẽ số - Drawing number	

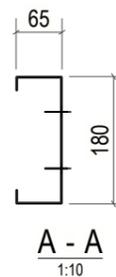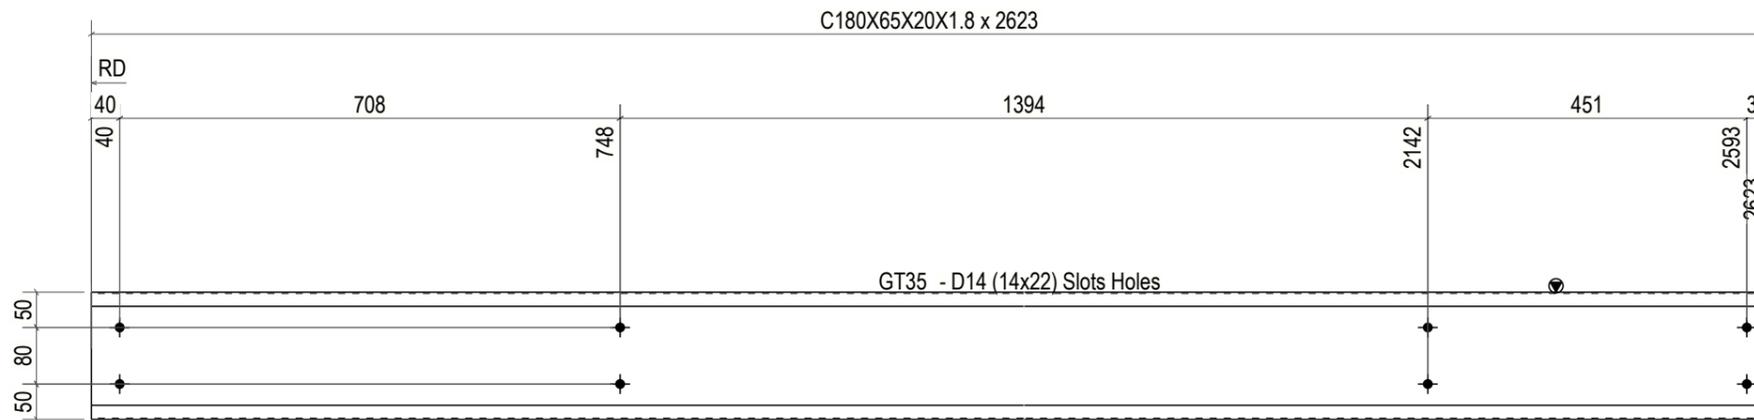

14x22 SLOTTED HOLE



DETAIL FOR ALL HOLES

BILL OF MATERIAL					
ASSEMBLY MK'D :		GT35		No.Required: 8	
MARK	PROFILE	GRADE	LENGTH (mm)	Q'TY	WEIGHT (kg)
GT35	(C180X65X20X1.8)	G450	2623	1	12.71
Total = 1 SET					12.71

△	20.01.2026	FOR APPROVAL				
REV.	DATE	DESCRIPTION	DRAWN	CHK'D	APP'L	APP'L

No.	Mark	Revision Note	Date
MỤC ĐÍCH PHÁT HÀNH \ ISSUE FOR			
Bản vẽ Tham khảo	<input type="checkbox"/>	For Reference	
Bản vẽ Thiết kế Sơ bộ	<input type="checkbox"/>	Proposal Drawing	
Bản vẽ Thiết kế Cơ sở	<input type="checkbox"/>	Basic Design	
Bản vẽ Lắp dựng	<input type="checkbox"/>	Erection Drawing	
Bản vẽ Mời thầu	<input type="checkbox"/>	For Tender	
Bản vẽ Gia công	<input checked="" type="checkbox"/>	Fabrication Drawing	
Bản vẽ Hoàn công	<input type="checkbox"/>	As-built	

CHẤP NHẬN CỦA CHỦ ĐẦU TƯ  
APPROVAL OF THE OWNER

CHỦ ĐẦU TƯ - OWNER

Giám đốc- Director

STEEL COMPANY LIMITED

ADDRESS:  
PHONE NUMBER:  
Website:  
Email:

Giám đốc- Director

Quản lý kỹ thuật - Engineering manager/E.I.R.C

Kiểm - Checked by

Ks./Eng : NDT

Thiết kế - Designed by

Ks./Eng : NGUYEN TOC THANG

Vẽ - Draw by

Ks./Eng : NDT

Dự án - Project

XUONG 2-EVERSTRONG\_VSIP IIA



Địa điểm - Location: HCM-VIET NAM

Hạng mục - Item

Tên bản vẽ - Drawing name


GT35

Mã - Job No.	E2026	Ngày - Date	20.01.2026
Lần hiệu chỉnh - Revision			
Bản vẽ số - Drawing number			

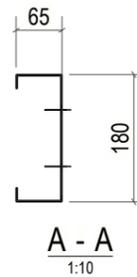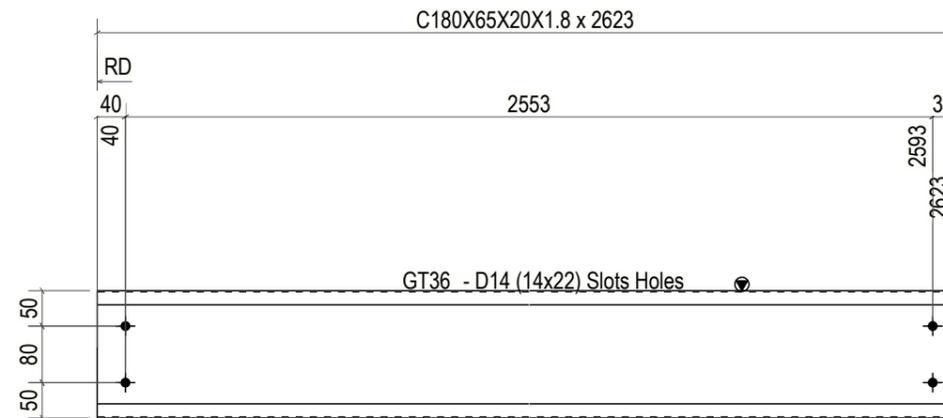

14x22 SLOTTED HOLE

DETAIL FOR ALL HOLES

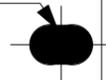

△	20.01.2026	FOR APPROVAL				
REV.	DATE	DESCRIPTION	DRAWN	CHK'D	APP'L	APP'L

BILL OF MATERIAL					
ASSEMBLY MK'D :		GT36		No.Required: 8	
MARK	PROFILE	GRADE	LENGTH (mm)	Q'TY	WEIGHT (kg)
GT36	(C180X65X20X1.8)	G450	2623	1	12.71
Total = 1 SET					12.71

No.	Mark	Revision Note	Date
MỤC ĐÍCH PHÁT HÀNH \ ISSUE FOR			
Bản vẽ Tham khảo	<input type="checkbox"/>	For Reference	
Bản vẽ Thiết kế Sơ bộ	<input type="checkbox"/>	Proposal Drawing	
Bản vẽ Thiết kế Cơ sở	<input type="checkbox"/>	Basic Design	
Bản vẽ Lắp dựng	<input type="checkbox"/>	Erection Drawing	
Bản vẽ Mời thầu	<input type="checkbox"/>	For Tender	
Bản vẽ Gia công	<input checked="" type="checkbox"/>	Fabrication Drawing	
Bản vẽ Hoàn công	<input type="checkbox"/>	As-built	

CHẤP NHẬN CỦA CHỦ ĐẦU TƯ  
APPROVAL OF THE OWNER

CHỦ ĐẦU TƯ - OWNER

Giám đốc- Director

ADDRESS:  
PHONE NUMBER:  
Website:  
Email:

Giám đốc- Director

Quản lý kỹ thuật - Engineering manager/E.I.R.C

Kiểm - Checked by

Ks./Eng : NDT

Thiết kế - Designed by

Ks./Eng : NGUYEN TOC THANG

Vẽ - Draw by

Ks./Eng : NDT

Dự án - Project

XUONG 2-EVERSTRONG\_VSIP IIA

Địa điểm - Location: HCM-VIET NAM

Hạng mục - Item



Tên bản vẽ - Drawing name

GT36

Mã - Job No. E2026 Ngày - Date 20.01.2026

Lần hiệu chỉnh - Revision 0

Bản vẽ số - Drawing number

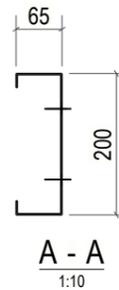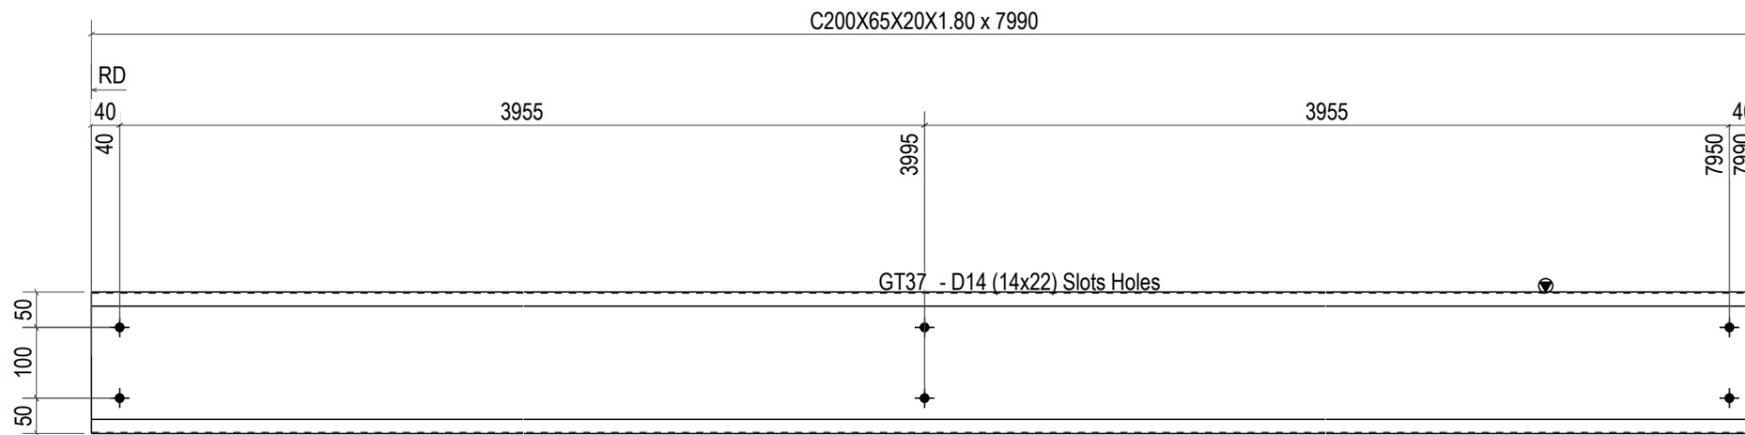

14x22 SLOTTED HOLE

DETAIL FOR ALL HOLES

△	20.01.2026	FOR APPROVAL				
REV.	DATE	DESCRIPTION	DRAWN	CHK'D	APP'L	APP'L

BILL OF MATERIAL					
ASSEMBLY MK'D :		GT37		No.Required: 2	
MARK	PROFILE	GRADE	LENGTH (mm)	Q'TY	WEIGHT (kg)
GT37	(C200X65X20X1.80)	G450	7990	1	40.96
Total = 1 SET					40.96

No.	Mark	Revision Note	Date
MỤC ĐÍCH PHÁT HÀNH \ ISSUE FOR			
Bản vẽ Tham khảo	<input type="checkbox"/>	For Reference	
Bản vẽ Thiết kế Sơ bộ	<input type="checkbox"/>	Proposal Drawing	
Bản vẽ Thiết kế Cơ sở	<input type="checkbox"/>	Basic Design	
Bản vẽ Lắp dựng	<input type="checkbox"/>	Erection Drawing	
Bản vẽ Mời thầu	<input type="checkbox"/>	For Tender	
Bản vẽ Gia công	<input checked="" type="checkbox"/>	Fabrication Drawing	
Bản vẽ Hoàn công	<input type="checkbox"/>	As-built	

CHẤP NHẬN CỦA CHỦ ĐẦU TƯ  
APPROVAL OF THE OWNER

CHỦ ĐẦU TƯ - OWNER

Giám đốc- Director

STEEL COMPANY LIMITED

ADDRESS:  
PHONE NUMBER:  
Website:  
Email:

Giám đốc- Director

Quản lý kỹ thuật - Engineering manager/E.I.R.C

Kiểm - Checked by

Ks./Eng : NDT

Thiết kế - Designed by

Ks./Eng : NGUYEN TOC THANG

Vẽ - Draw by

Ks./Eng : NDT

Dự án - Project

XUONG 2-EVERSTRONG\_VSIP IIA

Địa điểm - Location: HCM-VIET NAM

Hạng mục - Item




Tên bản vẽ - Drawing name

GT37

Mã - Job No. E2026 Ngày - Date 20.01.2026

Lần hiệu chỉnh - Revision 0

Bản vẽ số - Drawing number

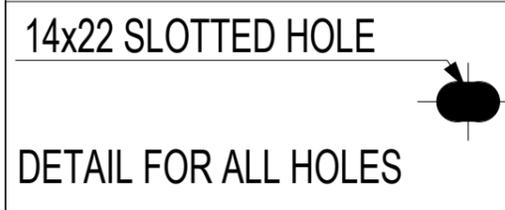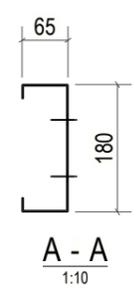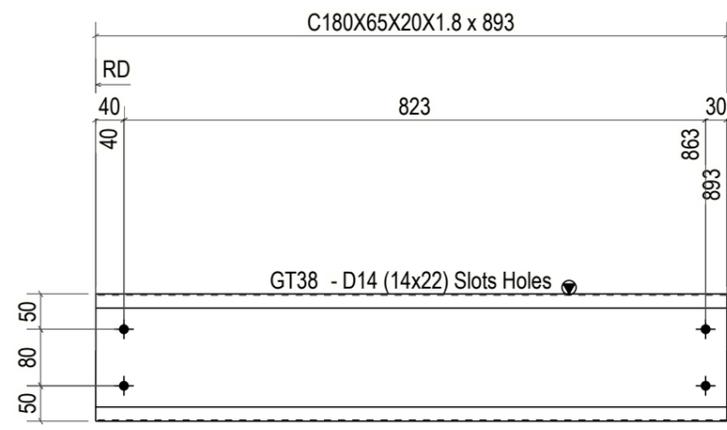

BILL OF MATERIAL					
ASSEMBLY MK'D :		GT38		No.Required: 6	
MARK	PROFILE	GRADE	LENGTH (mm)	Q'TY	WEIGHT (kg)
GT38	(C180X65X20X1.8)	G450	893	1	4.33
Total = 1 SET					4.33

REV.	DATE	DESCRIPTION	DRAWN	CHK'D	APP'L	APP'L
	20.01.2026	FOR APPROVAL				

No.	Mark	Revision Note	Date
MỤC ĐÍCH PHÁT HÀNH \ ISSUE FOR			
Bản vẽ Tham khảo	<input type="checkbox"/>	For Reference	
Bản vẽ Thiết kế Sơ bộ	<input type="checkbox"/>	Proposal Drawing	
Bản vẽ Thiết kế Cơ sở	<input type="checkbox"/>	Basic Design	
Bản vẽ Lắp dựng	<input type="checkbox"/>	Erection Drawing	
Bản vẽ Mời thầu	<input type="checkbox"/>	For Tender	
Bản vẽ Gia công	<input checked="" type="checkbox"/>	Fabrication Drawing	
Bản vẽ Hoàn công	<input type="checkbox"/>	As-built	

**CHẤP NHẬN CỦA CHỦ ĐẦU TƯ**  
APPROVAL OF THE OWNER

**CHỦ ĐẦU TƯ - OWNER**

Giám đốc- Director

**STEEL COMPANY LIMITED**

ADDRESS:  
PHONE NUMBER:  
Website:  
Email:

Giám đốc- Director

Quản lý kỹ thuật - Engineering manager/E.I.R.C

Kiểm - Checked by

Ks./Eng : NDT

Thiết kế - Designed by

Ks./Eng : NGUYEN TOC THANG

Vẽ - Draw by

Ks./Eng : NDT

Dự án - Project

**XUONG 2-EVERSTRONG\_VSIP IIA**

Địa điểm - Location: HCM-VIET NAM




Hạng mục - Item

Tên bản vẽ - Drawing name

**GT38**

Mã - Job No.	E2026	Ngày - Date	20.01.2026
--------------	-------	-------------	------------

Lần hiệu chỉnh - Revision	0
Bản vẽ số - Drawing number	

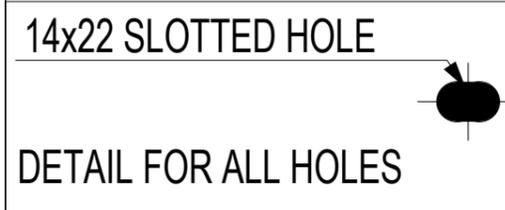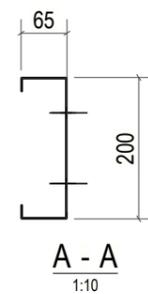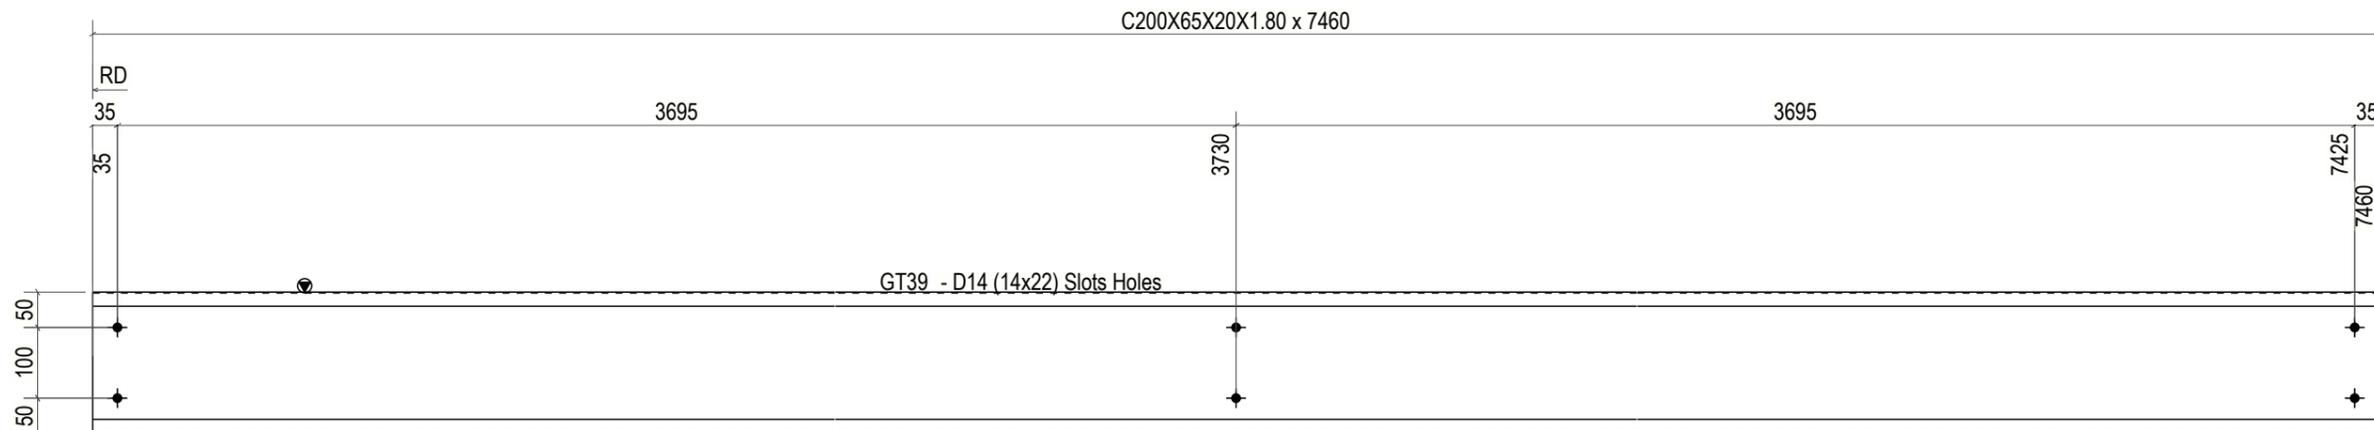

BILL OF MATERIAL					
ASSEMBLY MK'D :		GT39		No. Required: 1	
MARK	PROFILE	GRADE	LENGTH (mm)	Q'TY	WEIGHT (kg)
GT39	(C200X65X20X1.80)	G450	7460	1	38.24
Total = 1 SET					38.24

REV.	DATE	DESCRIPTION	DRAWN	CHK'D	APP'L	APP'L
	20.01.2026	FOR APPROVAL				

No.	Mark	Revision Note	Date
MỤC ĐÍCH PHÁT HÀNH \ ISSUE FOR			
Bản vẽ Tham khảo	<input type="checkbox"/>	For Reference	
Bản vẽ Thiết kế Sơ bộ	<input type="checkbox"/>	Proposal Drawing	
Bản vẽ Thiết kế Cơ sở	<input type="checkbox"/>	Basic Design	
Bản vẽ Lắp dựng	<input type="checkbox"/>	Erection Drawing	
Bản vẽ Mời thầu	<input type="checkbox"/>	For Tender	
Bản vẽ Gia công	<input checked="" type="checkbox"/>	Fabrication Drawing	
Bản vẽ Hoàn công	<input type="checkbox"/>	As-built	

CHẤP NHẬN CỦA CHỦ ĐẦU TƯ  
APPROVAL OF THE OWNER

CHỦ ĐẦU TƯ - OWNER

Giám đốc- Director

STEEL COMPANY LIMITED

ADDRESS:  
PHONE NUMBER:  
Website:  
Email:

Giám đốc- Director

Quản lý kỹ thuật - Engineering manager/E.I.R.C

Kiểm - Checked by

Ks./Eng : NDT

Thiết kế - Designed by

Ks./Eng : NGUYEN TOC THANG

Vẽ - Draw by

Ks./Eng : NDT

Dự án - Project

XUONG 2-EVERSTRONG\_VSIP IIA

Địa điểm - Location: HCM-VIET NAM




Hạng mục - Item

Tên bản vẽ - Drawing name

GT39

Mã - Job No. E2026 Ngày - Date 20.01.2026

Lần hiệu chỉnh - Revision 0  
Bản vẽ số - Drawing number

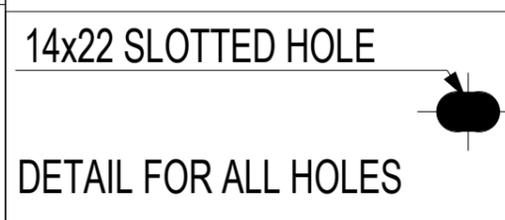
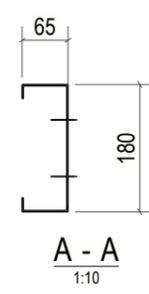
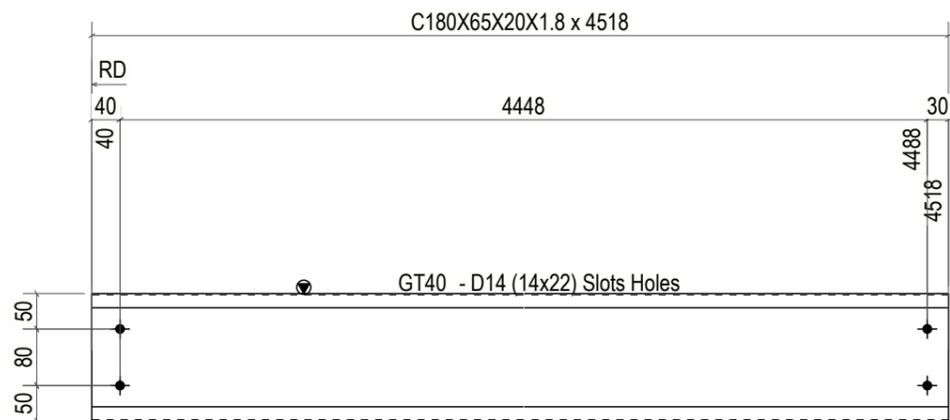


BILL OF MATERIAL					
ASSEMBLY MK'D :		GT40		No.Required: 2	
MARK	PROFILE	GRADE	LENGTH (mm)	Q'TY	WEIGHT (kg)
GT40	(C180X65X20X1.8)	G450	4518	1	21.89
Total = 1 SET					21.89

REV.	DATE	DESCRIPTION	DRAWN	CHK'D	APP'L	APP'L
1	20.01.2026	FOR APPROVAL				

No.	Mark	Revision Note	Date
MỤC ĐÍCH PHÁT HÀNH \ ISSUE FOR			
Bản vẽ Tham khảo	<input type="checkbox"/>	For Reference	
Bản vẽ Thiết kế Sơ bộ	<input type="checkbox"/>	Proposal Drawing	
Bản vẽ Thiết kế Cơ sở	<input type="checkbox"/>	Basic Design	
Bản vẽ Lắp dựng	<input type="checkbox"/>	Erection Drawing	
Bản vẽ Mời thầu	<input type="checkbox"/>	For Tender	
Bản vẽ Gia công	<input checked="" type="checkbox"/>	Fabrication Drawing	
Bản vẽ Hoàn công	<input type="checkbox"/>	As-built	
CHẤP NHẬN CỦA CHỦ ĐẦU TƯ APPROVAL OF THE OWNER			
CHỦ ĐẦU TƯ - OWNER			
Giám đốc- Director			
STEEL COMPANY LIMITED			
ADDRESS:			
PHONE NUMBER:			
Website:			
Email:			
Giám đốc- Director			
Quản lý kỹ thuật - Engineering manager/E.I.R.C			
Kiểm - Checked by			
Ks./Eng : NDT			
Thiết kế - Designed by			
Ks./Eng : NGUYEN TOC THANG			
Vẽ - Draw by			
Ks./Eng : NDT			
Dự án - Project			
XUONG 2-EVERSTRONG_VSIP IIA			
Địa điểm - Location: HCM-VIET NAM			
Hạng mục - Item			
Tên bản vẽ - Drawing name			
GT40			
Mã - Job No.	E2026	Ngày - Date	20.01.2026
Lần hiệu chỉnh - Revision			0
Bản vẽ số - Drawing number			

C180X65X20X1.8 x 7990

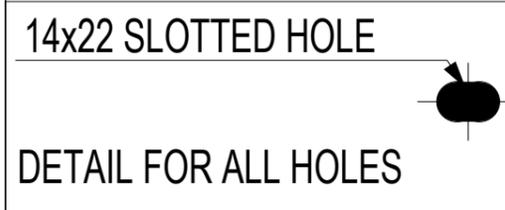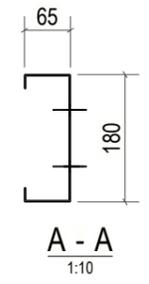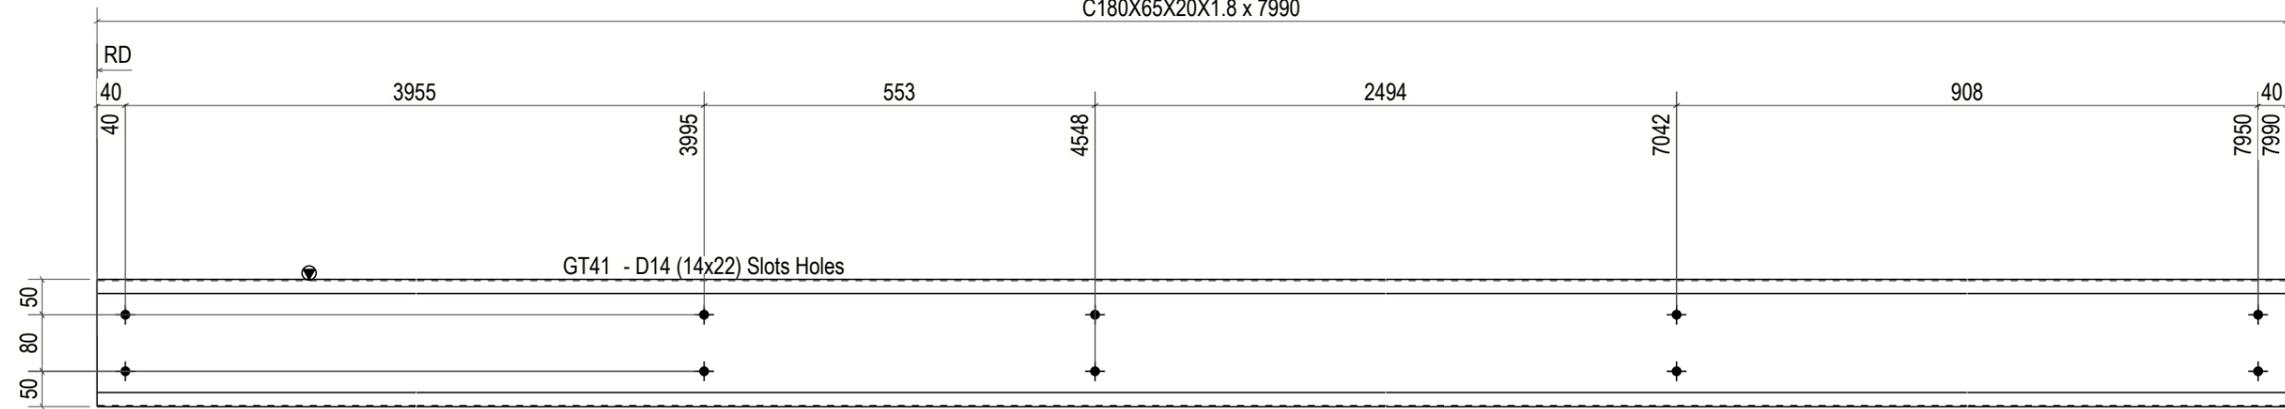

BILL OF MATERIAL					
ASSEMBLY MK'D :		GT41		No.Required: 1	
MARK	PROFILE	GRADE	LENGTH (mm)	Q'TY	WEIGHT (kg)
GT41	(C180X65X20X1.8)	G450	7990	1	38.70
Total = 1 SET					38.70

REV.	DATE	DESCRIPTION	DRAWN	CHK'D	APP'L	APP'L
	20.01.2026	FOR APPROVAL				

No.	Mark	Revision Note	Date
MỤC ĐÍCH PHÁT HÀNH \ ISSUE FOR			
Bản vẽ Tham khảo	<input type="checkbox"/>	For Reference	
Bản vẽ Thiết kế Sơ bộ	<input type="checkbox"/>	Proposal Drawing	
Bản vẽ Thiết kế Cơ sở	<input type="checkbox"/>	Basic Design	
Bản vẽ Lắp dựng	<input type="checkbox"/>	Erection Drawing	
Bản vẽ Môi thầu	<input type="checkbox"/>	For Tender	
Bản vẽ Gia công	<input checked="" type="checkbox"/>	Fabrication Drawing	
Bản vẽ Hoàn công	<input type="checkbox"/>	As-built	

**CHẤP NHẬN CỦA CHỦ ĐẦU TƯ**  
APPROVAL OF THE OWNER

**CHỦ ĐẦU TƯ - OWNER**

Giám đốc- Director

**STEEL COMPANY LIMITED**

ADDRESS:  
PHONE NUMBER:  
Website:  
Email:

Giám đốc- Director

Quản lý kỹ thuật - Engineering manager/E.I.R.C

Kiểm - Checked by

Ks./Eng : NDT

Thiết kế - Designed by

Ks./Eng : NGUYEN TOC THANG

Vẽ - Draw by

Ks./Eng : NDT

Dự án - Project

**XUONG 2-EVERSTRONG\_VSIP IIA**

Địa điểm - Location: HCM-VIET NAM

Hạng mục - Item

Tên bản vẽ - Drawing name

**GT41**

Mã - Job No.	E2026	Ngày - Date	20.01.2026
Lần hiệu chỉnh - Revision			
Bản vẽ số - Drawing number			





14x22 SLOTTED HOLE  
 DETAIL FOR ALL HOLES

BILL OF MATERIAL					
ASSEMBLY MK'D :		GT42		No.Required: 1	
MARK	PROFILE	GRADE	LENGTH (mm)	Q'TY	WEIGHT (kg)
GT42	(C200X65X20X1.80)	G450	7460	1	38.24
Total = 1 SET					38.24

REV.	DATE	DESCRIPTION	DRAWN	CHK'D	APP'L	APP'L
	20.01.2026	FOR APPROVAL				

No.	Mark	Revision Note	Date
MỤC ĐÍCH PHÁT HÀNH \ ISSUE FOR			
Bản vẽ Tham khảo	<input type="checkbox"/>	For Reference	
Bản vẽ Thiết kế Sơ bộ	<input type="checkbox"/>	Proposal Drawing	
Bản vẽ Thiết kế Cơ sở	<input type="checkbox"/>	Basic Design	
Bản vẽ Lắp dựng	<input type="checkbox"/>	Erection Drawing	
Bản vẽ Mời thầu	<input type="checkbox"/>	For Tender	
Bản vẽ Gia công	<input checked="" type="checkbox"/>	Fabrication Drawing	
Bản vẽ Hoàn công	<input type="checkbox"/>	As-built	
CHẤP NHẬN CỦA CHỦ ĐẦU TƯ APPROVAL OF THE OWNER			
CHỦ ĐẦU TƯ - OWNER			
Giám đốc- Director			
STEEL COMPANY LIMITED			
ADDRESS:			
PHONE NUMBER:			
Website:			
Email:			
Giám đốc- Director			
Quản lý kỹ thuật - Engineering manager/E.I.R.C			
Kiểm - Checked by			
Ks./Eng : NDT			
Thiết kế - Designed by			
Ks./Eng : NGUYEN TOC THANG			
Vẽ - Draw by			
Ks./Eng : NDT			
Dự án - Project			
XUONG 2-EVERSTRONG_VSIP IIA			
Địa điểm - Location: HCM-VIET NAM			
Hạng mục - Item			
Tên bản vẽ - Drawing name			
GT42			
Mã - Job No.	E2026	Ngày - Date	20.01.2026
Lần hiệu chỉnh - Revision			0
Bản vẽ số - Drawing number			

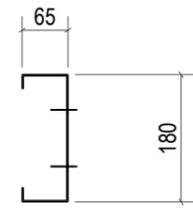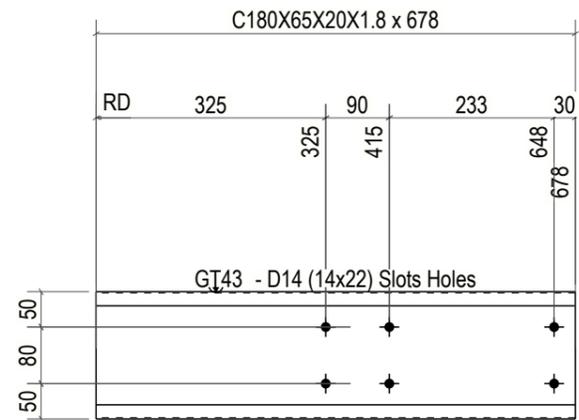

A - A  
1:10

**14x22 SLOTTED HOLE**

**DETAIL FOR ALL HOLES**

△	20.01.2026	FOR APPROVAL				
REV.	DATE	DESCRIPTION	DRAWN	CHK'D	APP'L	APP'L

BILL OF MATERIAL					
ASSEMBLY MK'D :		GT43		No.Required: 3	
MARK	PROFILE	GRADE	LENGTH (mm)	Q'TY	WEIGHT (kg)
GT43	(C180X65X20X1.8)	G450	678	1	3.29
Total = 1 SET					3.29

No.	Mark	Revision Note	Date
MỤC ĐÍCH PHÁT HÀNH \ ISSUE FOR			
Bản vẽ Tham khảo	<input type="checkbox"/>	For Reference	
Bản vẽ Thiết kế Sơ bộ	<input type="checkbox"/>	Proposal Drawing	
Bản vẽ Thiết kế Cơ sở	<input type="checkbox"/>	Basic Design	
Bản vẽ Lắp dựng	<input type="checkbox"/>	Erection Drawing	
Bản vẽ Mời thầu	<input type="checkbox"/>	For Tender	
Bản vẽ Gia công	<input checked="" type="checkbox"/>	Fabrication Drawing	
Bản vẽ Hoàn công	<input type="checkbox"/>	As-built	

**CHẤP NHẬN CỦA CHỦ ĐẦU TƯ**  
**APPROVAL OF THE OWNER**

**CHỦ ĐẦU TƯ - OWNER**

Giám đốc- Director

**STEEL COMPANY LIMITED**

ADDRESS:  
PHONE NUMBER:  
Website:  
Email:

Giám đốc- Director

Quản lý kỹ thuật - Engineering manager/E.I.R.C

Kiểm - Checked by

Ks./Eng : NDT

Thiết kế - Designed by

Ks./Eng : NGUYEN TOC THANG

Vẽ - Draw by

Ks./Eng : NDT

Dự án - Project  
**XUONG 2-EVERSTRONG\_VSIP IIA**




Địa điểm - Location: HCM-VIET NAM

Hạng mục - Item

Tên bản vẽ - Drawing name  
**GT43**

Mã - Job No. E2026 Ngày - Date 20.01.2026

Lần hiệu chỉnh - Revision  
Bản vẽ số - Drawing number

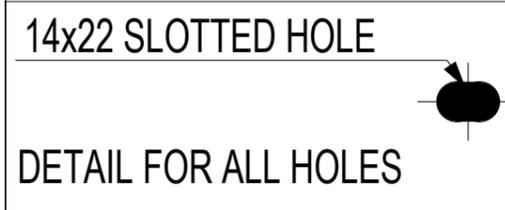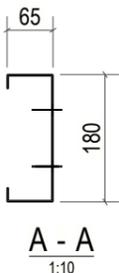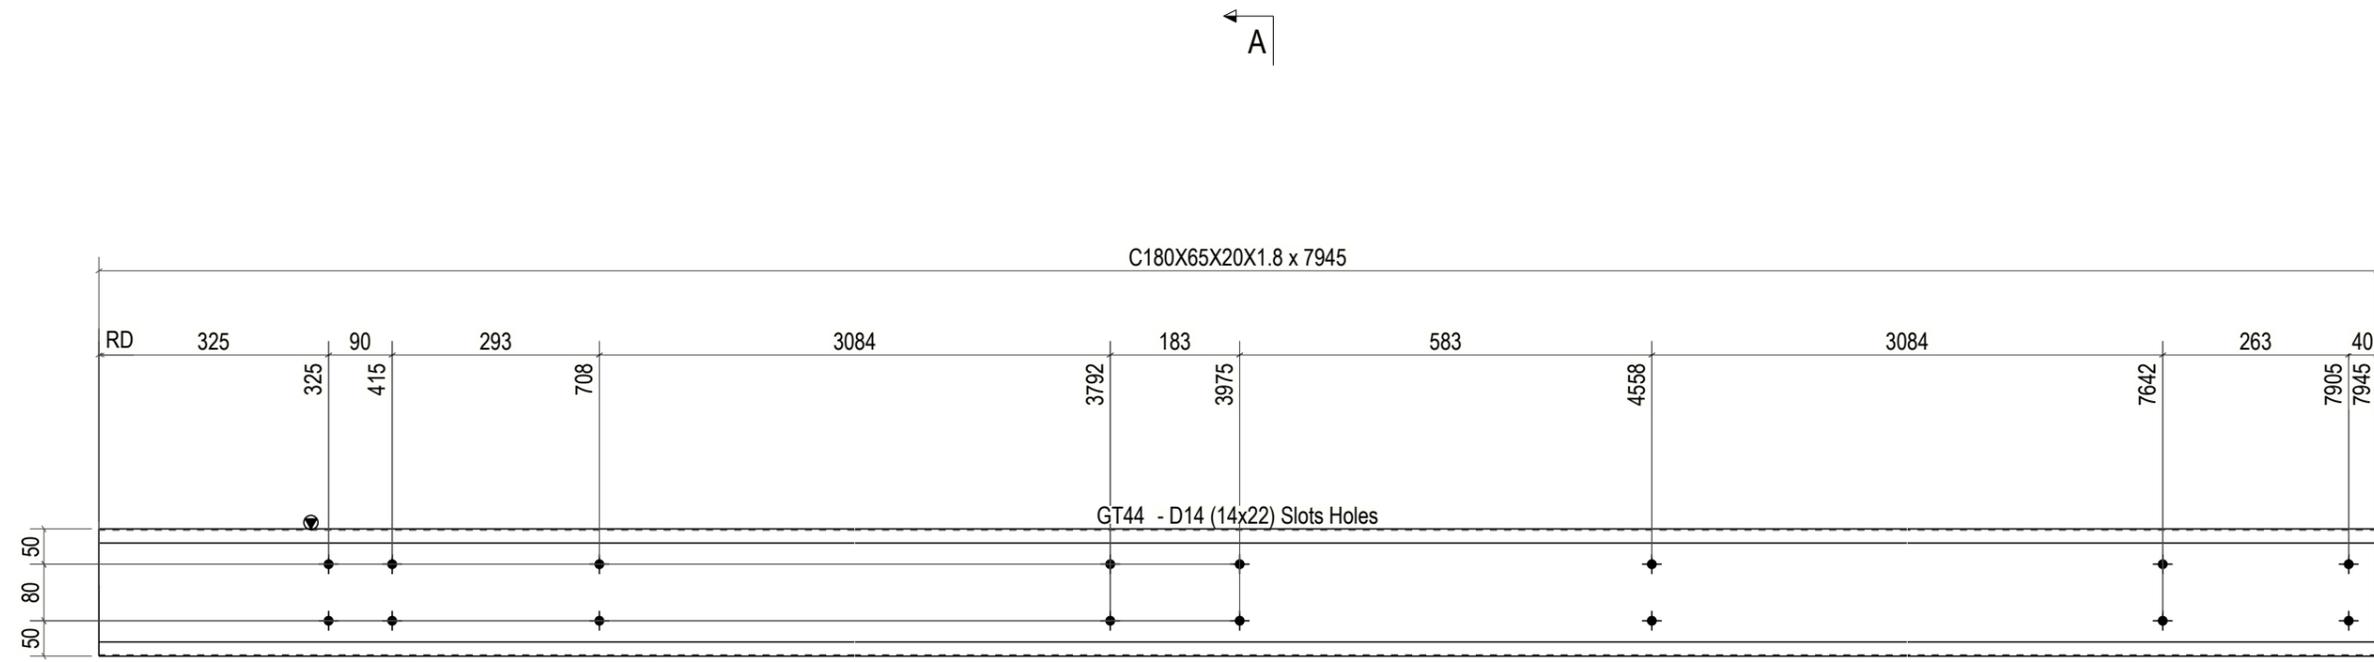

△	20.01.2026	FOR APPROVAL				
REV.	DATE	DESCRIPTION	DRAWN	CHK'D	APP'L	APP'L

BILL OF MATERIAL					
ASSEMBLY MK'D :		No. Required:			
MARK	PROFILE	GRADE	LENGTH (mm)	Q'TY	WEIGHT (kg)
GT44	(C180X65X20X1.8)	G450	7945	1	38.48
Total = 1 SET					38.48

No.	Mark	Revision Note	Date
MỤC ĐÍCH PHÁT HÀNH \ ISSUE FOR			
Bản vẽ Tham khảo	<input type="checkbox"/>	For Reference	
Bản vẽ Thiết kế Sơ bộ	<input type="checkbox"/>	Proposal Drawing	
Bản vẽ Thiết kế Cơ sở	<input type="checkbox"/>	Basic Design	
Bản vẽ Lắp dựng	<input type="checkbox"/>	Erection Drawing	
Bản vẽ Môi thầu	<input type="checkbox"/>	For Tender	
Bản vẽ Gia công	<input checked="" type="checkbox"/>	Fabrication Drawing	
Bản vẽ Hoàn công	<input type="checkbox"/>	As-built	

CHẤP NHẬN CỦA CHỦ ĐẦU TƯ  
APPROVAL OF THE OWNER

CHỦ ĐẦU TƯ - OWNER

Giám đốc- Director

STEEL COMPANY LIMITED

ADDRESS:  
PHONE NUMBER:  
Website:  
Email:

Giám đốc- Director

Quản lý kỹ thuật - Engineering manager/E.I.R.C

Kiểm - Checked by

Ks./Eng : NDT

Thiết kế - Designed by

Ks./Eng : NGUYEN TOC THANG

Vẽ - Draw by

Ks./Eng : NDT

Dự án - Project

XUONG 2-EVERSTRONG\_VSIP IIA


Địa điểm - Location: HCM-VIET NAM

Hạng mục - Item

Tên bản vẽ - Drawing name

GT44

Mã - Job No.	E2026	Ngày - Date	20.01.2026
Lần hiệu chỉnh - Revision			
Bản vẽ số - Drawing number			

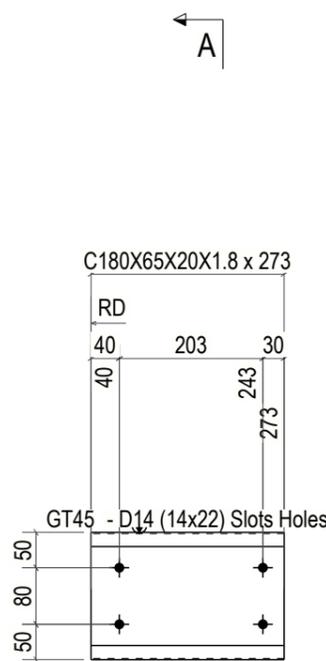


A

C180X65X20X1.8 x 273

GT45 - D14 (14x22) Slots Holes

65  
180  
A - A  
1:10

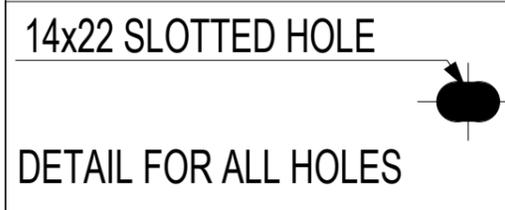

BILL OF MATERIAL					
ASSEMBLY MK'D :		GT45		No.Required: 6	
MARK	PROFILE	GRADE	LENGTH (mm)	Q'TY	WEIGHT (kg)
GT45	(C180X65X20X1.8)	G450	273	1	1.32
Total = 1 SET					1.32

REV.	DATE	DESCRIPTION	DRAWN	CHK'D	APP'L	APP'L
	20.01.2026	FOR APPROVAL				

No.	Mark	Revision Note	Date
MỤC ĐÍCH PHÁT HÀNH \ ISSUE FOR			
Bản vẽ Tham khảo	<input type="checkbox"/>	For Reference	
Bản vẽ Thiết kế Sơ bộ	<input type="checkbox"/>	Proposal Drawing	
Bản vẽ Thiết kế Cơ sở	<input type="checkbox"/>	Basic Design	
Bản vẽ Lắp dựng	<input type="checkbox"/>	Erection Drawing	
Bản vẽ Mời thầu	<input type="checkbox"/>	For Tender	
Bản vẽ Gia công	<input checked="" type="checkbox"/>	Fabrication Drawing	
Bản vẽ Hoàn công	<input type="checkbox"/>	As-built	

CHẤP NHẬN CỦA CHỦ ĐẦU TƯ  
APPROVAL OF THE OWNER

CHỦ ĐẦU TƯ - OWNER

Giám đốc- Director

STEEL COMPANY LIMITED

ADDRESS:  
PHONE NUMBER:  
Website:  
Email:

Giám đốc- Director

Quản lý kỹ thuật - Engineering manager/E.I.R.C

Kiểm - Checked by

Ks./Eng : NDT

Thiết kế - Designed by

Ks./Eng : NGUYEN TOC THANG

Vẽ - Draw by

Ks./Eng : NDT

Dự án - Project

XUONG 2-EVERSTRONG\_VSIP IIA




Địa điểm - Location: HCM-VIET NAM

Hạng mục - Item

Tên bản vẽ - Drawing name

GT45

Mã - Job No.	E2026	Ngày - Date	20.01.2026
Lần hiệu chỉnh - Revision			
Bản vẽ số - Drawing number			

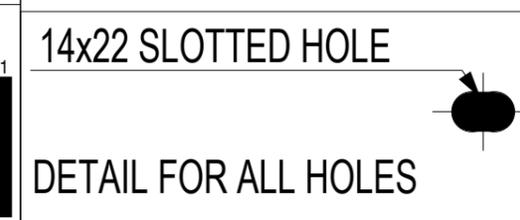
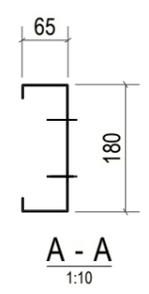
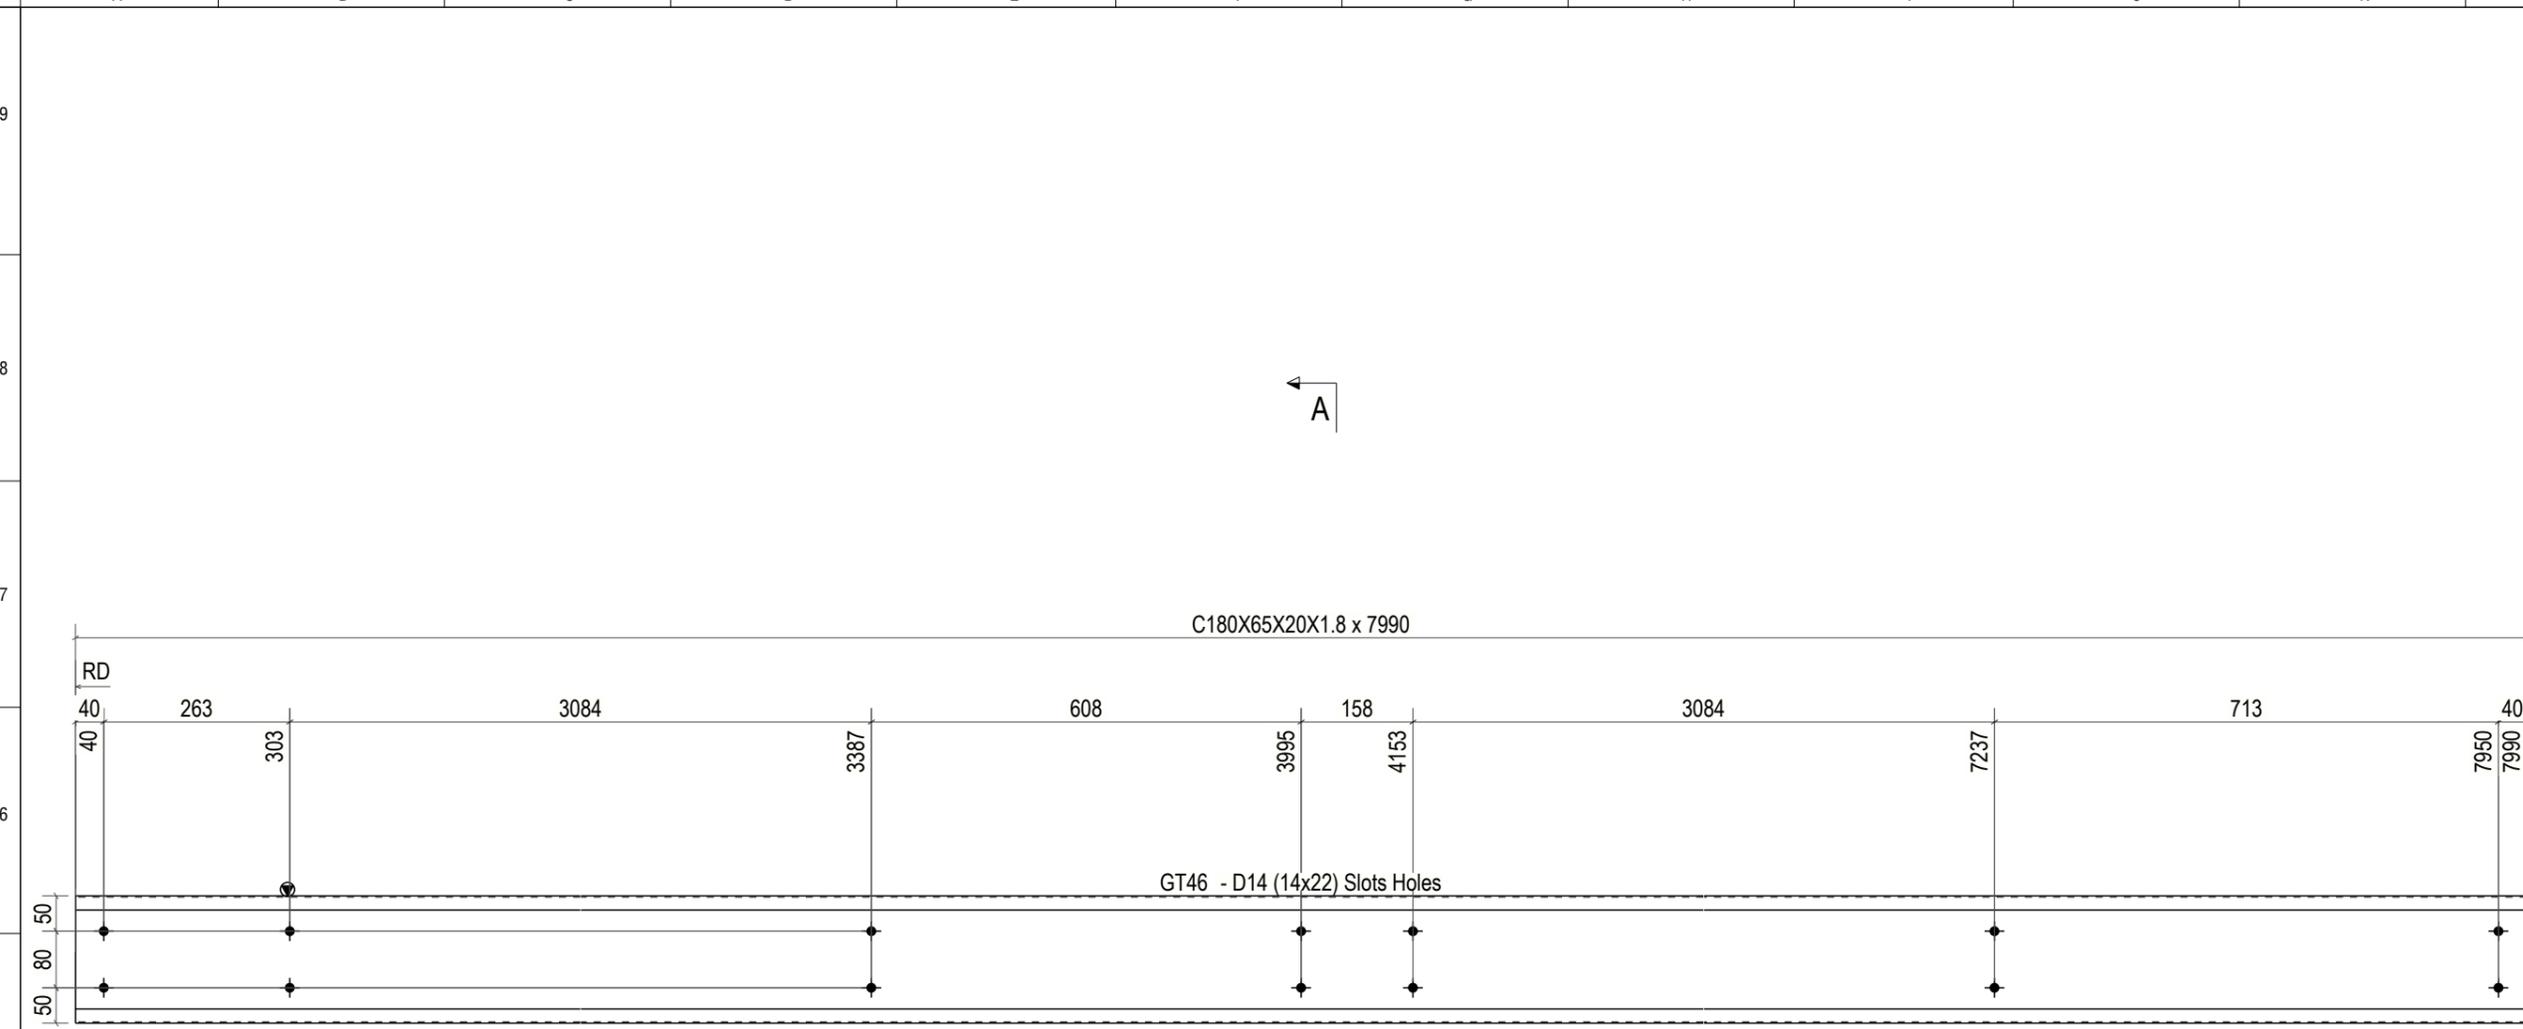


△	20.01.2026	FOR APPROVAL				
REV.	DATE	DESCRIPTION	DRAWN	CHK'D	APP'L	APP'L

BILL OF MATERIAL					
ASSEMBLY MK'D :		No.Required:			
MARK	PROFILE	GRADE	LENGTH (mm)	Q'TY	WEIGHT (kg)
GT46	(C180X65X20X1.8)	G450	7990	1	38.70
Total = 1 SET					38.70

No.	Mark	Revision Note	Date
MỤC ĐÍCH PHÁT HÀNH \ ISSUE FOR			
Bản vẽ Tham khảo	<input type="checkbox"/>	For Reference	
Bản vẽ Thiết kế Sơ bộ	<input type="checkbox"/>	Proposal Drawing	
Bản vẽ Thiết kế Cơ sở	<input type="checkbox"/>	Basic Design	
Bản vẽ Lắp dựng	<input type="checkbox"/>	Erection Drawing	
Bản vẽ Môi thầu	<input type="checkbox"/>	For Tender	
Bản vẽ Gia công	<input checked="" type="checkbox"/>	Fabrication Drawing	
Bản vẽ Hoàn công	<input type="checkbox"/>	As-built	
CHẤP NHẬN CỦA CHỦ ĐẦU TƯ APPROVAL OF THE OWNER			
CHỦ ĐẦU TƯ - OWNER			
Giám đốc- Director			
STEEL COMPANY LIMITED			
ADDRESS:			
PHONE NUMBER:			
Website:			
Email:			
Giám đốc- Director			
Quản lý kỹ thuật - Engineering manager/E.I.R.C			
Kiểm - Checked by			
Ks./Eng : NDT			
Thiết kế - Designed by			
Ks./Eng : NGUYEN TOC THANG			
Vẽ - Draw by			
Ks./Eng : NDT			
Dự án - Project			
XUONG 2-EVERSTRONG_VSIP IIA			
Địa điểm - Location: HCM-VIET NAM			
Hạng mục - Item			
Tên bản vẽ - Drawing name			
GT46			
Mã - Job No.	E2026	Ngày - Date	20.01.2026
Lần hiệu chỉnh - Revision			0
Bản vẽ số - Drawing number			

A

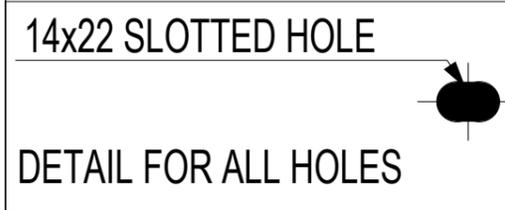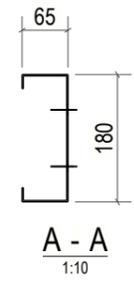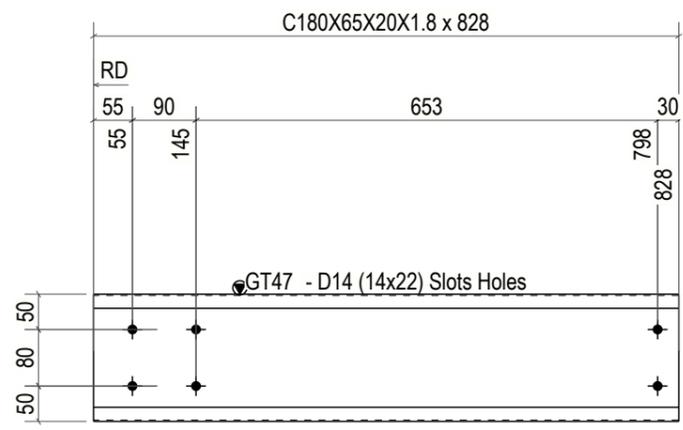

BILL OF MATERIAL					
ASSEMBLY MK'D :		GT47		No.Required: 1	
MARK	PROFILE	GRADE	LENGTH (mm)	Q'TY	WEIGHT (kg)
GT47	(C180X65X20X1.8)	G450	828	1	4.01
Total = 1 SET					4.01

REV.	DATE	DESCRIPTION	DRAWN	CHK'D	APP'L	APP'L
	20.01.2026	FOR APPROVAL				

No.	Mark	Revision Note	Date
MỤC ĐÍCH PHÁT HÀNH \ ISSUE FOR			
Bản vẽ Tham khảo	<input type="checkbox"/>	For Reference	
Bản vẽ Thiết kế Sơ bộ	<input type="checkbox"/>	Proposal Drawing	
Bản vẽ Thiết kế Cơ sở	<input type="checkbox"/>	Basic Design	
Bản vẽ Lắp dựng	<input type="checkbox"/>	Erection Drawing	
Bản vẽ Mời thầu	<input type="checkbox"/>	For Tender	
Bản vẽ Gia công	<input checked="" type="checkbox"/>	Fabrication Drawing	
Bản vẽ Hoàn công	<input type="checkbox"/>	As-built	

**CHẤP NHẬN CỦA CHỦ ĐẦU TƯ**  
APPROVAL OF THE OWNER

**CHỦ ĐẦU TƯ - OWNER**

Giám đốc- Director

**STEEL COMPANY LIMITED**

ADDRESS:  
PHONE NUMBER:  
Website:  
Email:

Giám đốc- Director

Quản lý kỹ thuật - Engineering manager/E.I.R.C

Kiểm - Checked by

Ks./Eng : NDT

Thiết kế - Designed by

Ks./Eng : NGUYEN TOC THANG

Vẽ - Draw by

Ks./Eng : NDT

Dự án - Project

**XUONG 2-EVERSTRONG\_VSIP IIA**

Địa điểm - Location: HCM-VIET NAM



Hạng mục - Item

Tên bản vẽ - Drawing name

**GT47**

Mã - Job No.	E2026	Ngày - Date	20.01.2026
--------------	-------	-------------	------------

Lần hiệu chỉnh - Revision	
Bản vẽ số - Drawing number	

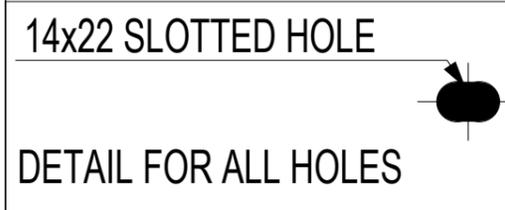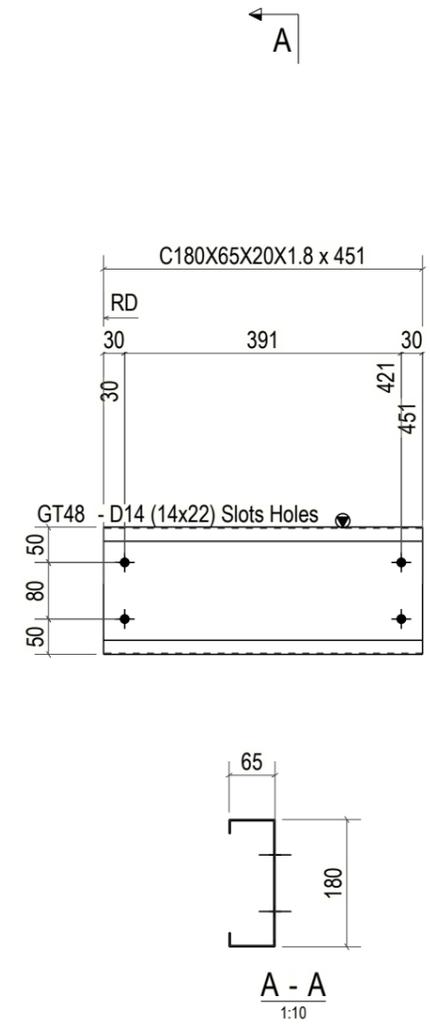

△	20.01.2026	FOR APPROVAL				
REV.	DATE	DESCRIPTION	DRAWN	CHK'D	APP'L	APP'L

BILL OF MATERIAL					
ASSEMBLY MK'D :		GT48		No. Required: 8	
MARK	PROFILE	GRADE	LENGTH (mm)	Q'TY	WEIGHT (kg)
GT48	(C180X65X20X1.8)	G450	451	1	2.19
Total = 1 SET					2.19

No.	Mark	Revision Note	Date
MỤC ĐÍCH PHÁT HÀNH \ ISSUE FOR			
Bản vẽ Tham khảo	<input type="checkbox"/>	For Reference	
Bản vẽ Thiết kế Sơ bộ	<input type="checkbox"/>	Proposal Drawing	
Bản vẽ Thiết kế Cơ sở	<input type="checkbox"/>	Basic Design	
Bản vẽ Lắp dựng	<input type="checkbox"/>	Erection Drawing	
Bản vẽ Mời thầu	<input type="checkbox"/>	For Tender	
Bản vẽ Gia công	<input checked="" type="checkbox"/>	Fabrication Drawing	
Bản vẽ Hoàn công	<input type="checkbox"/>	As-built	

CHẤP NHẬN CỦA CHỦ ĐẦU TƯ  
APPROVAL OF THE OWNER

CHỦ ĐẦU TƯ - OWNER

Giám đốc- Director

STEEL COMPANY LIMITED

ADDRESS:  
PHONE NUMBER:  
Website:  
Email:

Giám đốc- Director

Quản lý kỹ thuật - Engineering manager/E.I.R.C

Kiểm - Checked by

Ks./Eng : NDT

Thiết kế - Designed by

Ks./Eng : NGUYEN TOC THANG

Vẽ - Draw by

Ks./Eng : NDT

Dự án - Project

XUONG 2-EVERSTRONG\_VSIP IIA

Địa điểm - Location: HCM-VIET NAM




Hạng mục - Item

Tên bản vẽ - Drawing name

GT48

Mã - Job No.	E2026	Ngày - Date	20.01.2026
--------------	-------	-------------	------------

Lần hiệu chỉnh - Revision	0
Bản vẽ số - Drawing number	

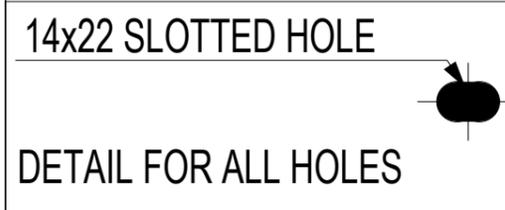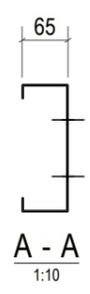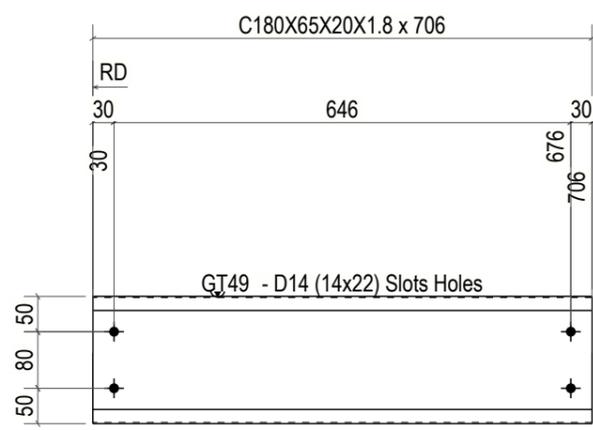

BILL OF MATERIAL					
ASSEMBLY MK'D :		GT49		No.Required: 6	
MARK	PROFILE	GRADE	LENGTH (mm)	Q'TY	WEIGHT (kg)
GT49	(C180X65X20X1.8)	G450	706	1	3.42
Total = 1 SET					3.42

REV.	DATE	DESCRIPTION	DRAWN	CHK'D	APP'L	APP'L
△	20.01.2026	FOR APPROVAL				

No.	Mark	Revision Note	Date
MỤC ĐÍCH PHÁT HÀNH \ ISSUE FOR			
Bản vẽ Tham khảo	<input type="checkbox"/>	For Reference	
Bản vẽ Thiết kế Sơ bộ	<input type="checkbox"/>	Proposal Drawing	
Bản vẽ Thiết kế Cơ sở	<input type="checkbox"/>	Basic Design	
Bản vẽ Lắp dựng	<input type="checkbox"/>	Erection Drawing	
Bản vẽ Mời thầu	<input type="checkbox"/>	For Tender	
Bản vẽ Gia công	<input checked="" type="checkbox"/>	Fabrication Drawing	
Bản vẽ Hoàn công	<input type="checkbox"/>	As-built	

**CHẤP NHẬN CỦA CHỦ ĐẦU TƯ**  
APPROVAL OF THE OWNER

**CHỦ ĐẦU TƯ - OWNER**

Giám đốc- Director

**STEEL COMPANY LIMITED**

ADDRESS:  
PHONE NUMBER:  
Website:  
Email:

Giám đốc- Director

Quản lý kỹ thuật - Engineering manager/E.I.R.C

Kiểm - Checked by

Ks./Eng : NDT

Thiết kế - Designed by

Ks./Eng : NGUYEN TOC THANG

Vẽ - Draw by

Ks./Eng : NDT

Dự án - Project

**XUONG 2-EVERSTRONG\_VSIP IIA**

Địa điểm - Location: HCM-VIET NAM




Hạng mục - Item

Tên bản vẽ - Drawing name

**GT49**

Mã - Job No.	E2026	Ngày - Date	20.01.2026
--------------	-------	-------------	------------

Lần hiệu chỉnh - Revision	0
Bản vẽ số - Drawing number	

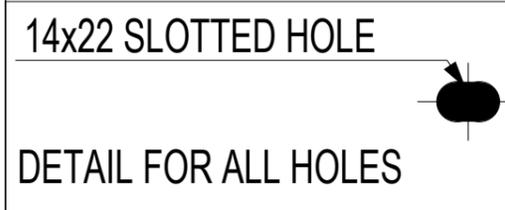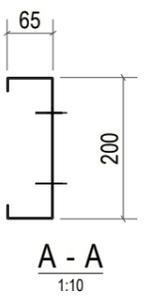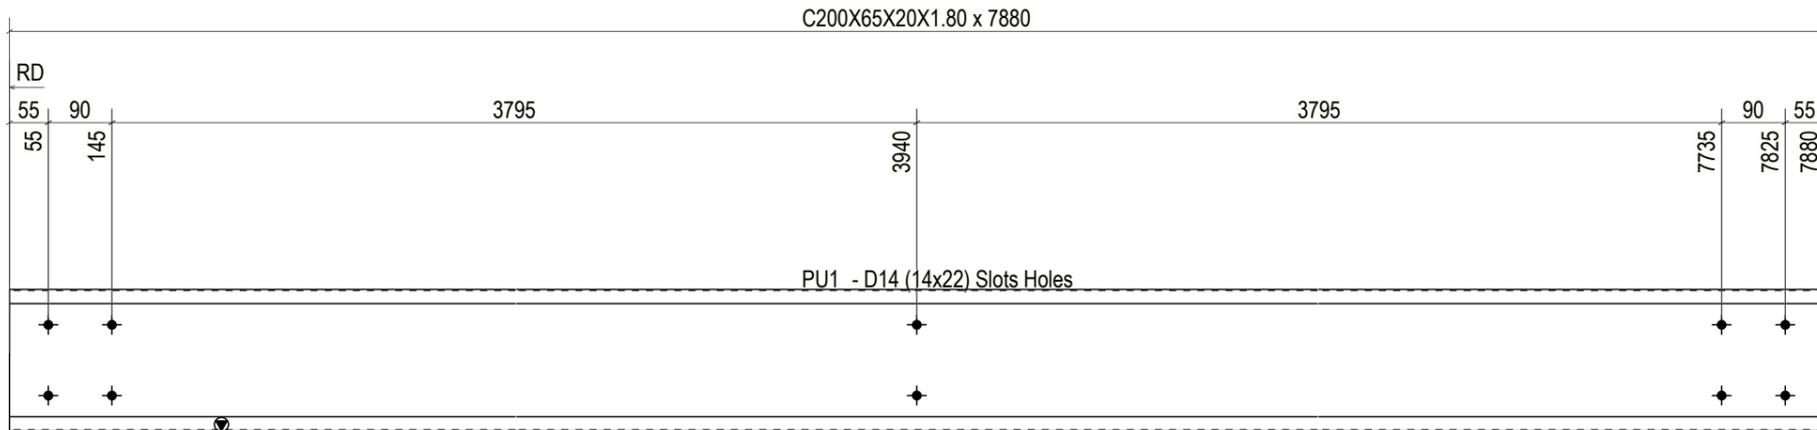

△	20.01.2026	FOR APPROVAL				
REV.	DATE	DESCRIPTION	DRAWN	CHK'D	APP'L	APP'L

BILL OF MATERIAL					
ASSEMBLY MK'D :		No. Required: 4			
MARK	PROFILE	GRADE	LENGTH (mm)	Q'TY	WEIGHT (kg)
PU1	(C200X65X20X1.80)	G450	7880	1	40.40
Total = 1 SET					40.40

No.	Mark	Revision Note	Date
MỤC ĐÍCH PHÁT HÀNH \ ISSUE FOR			
Bản vẽ Tham khảo	<input type="checkbox"/>	For Reference	
Bản vẽ Thiết kế Sơ bộ	<input type="checkbox"/>	Proposal Drawing	
Bản vẽ Thiết kế Cơ sở	<input type="checkbox"/>	Basic Design	
Bản vẽ Lắp dựng	<input type="checkbox"/>	Erection Drawing	
Bản vẽ Môi thầu	<input type="checkbox"/>	For Tender	
Bản vẽ Gia công	<input checked="" type="checkbox"/>	Fabrication Drawing	
Bản vẽ Hoàn công	<input type="checkbox"/>	As-built	

**CHẤP NHẬN CỦA CHỦ ĐẦU TƯ**  
APPROVAL OF THE OWNER

**CHỦ ĐẦU TƯ - OWNER**

Giám đốc- Director

**STEEL COMPANY LIMITED**

ADDRESS:  
PHONE NUMBER:  
Website:  
Email:

Giám đốc- Director

Quản lý kỹ thuật - Engineering manager/E.I.R.C

Kiểm - Checked by

Ks./Eng : NDT

Thiết kế - Designed by

Ks./Eng : NGUYEN TOC THANG

Vẽ - Draw by

Ks./Eng : NDT



Dự án - Project  
**XUONG 2-EVERSTRONG\_VSIP IIA**

Địa điểm - Location: HCM-VIET NAM

Hạng mục - Item

Tên bản vẽ - Drawing name  
**PU1**

Mã - Job No.	E2026	Ngày - Date	20.01.2026
Lần hiệu chỉnh - Revision			
Bản vẽ số - Drawing number			

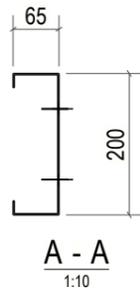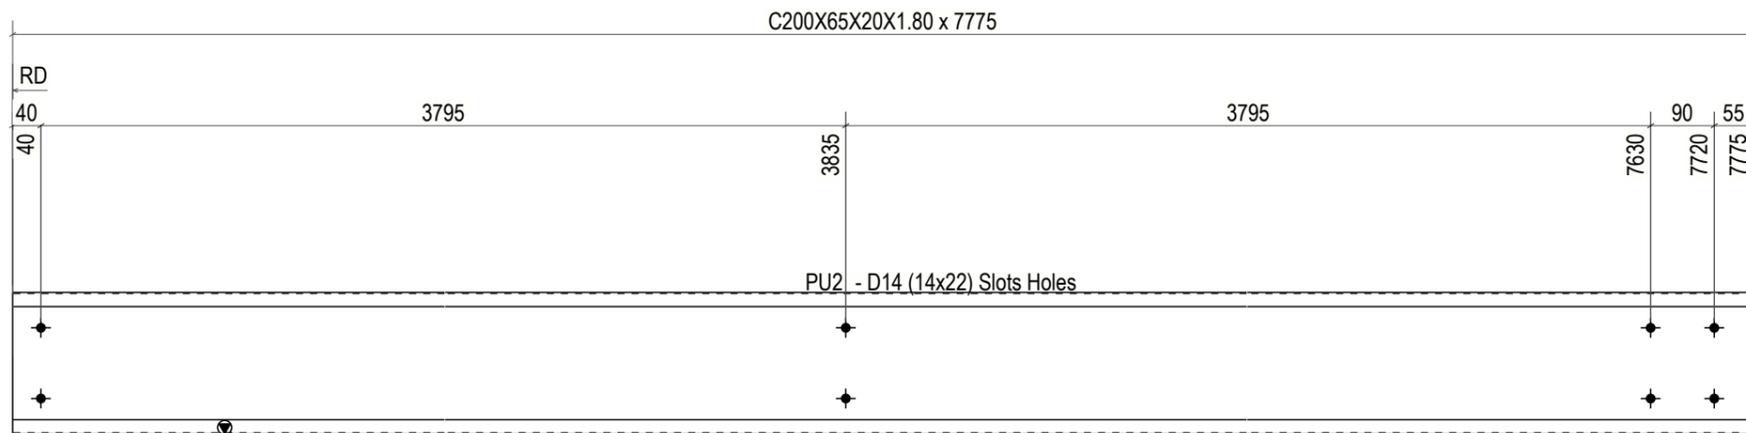

14x22 SLOTTED HOLE  
 DETAIL FOR ALL HOLES

BILL OF MATERIAL					
ASSEMBLY MK'D :			No.Required: 32		
MARK	PROFILE	GRADE	LENGTH (mm)	Q'TY	WEIGHT (kg)
PU2	(C200X65X20X1.80)	G450	7775	1	39.86
Total = 1 SET					39.86

REV.	DATE	DESCRIPTION	DRAWN	CHK'D	APP'L	APP'L
△	20.01.2026	FOR APPROVAL				

No.	Mark	Revision Note	Date
MỤC ĐÍCH PHÁT HÀNH \ ISSUE FOR			
Bản vẽ Tham khảo	<input type="checkbox"/>	For Reference	
Bản vẽ Thiết kế Sơ bộ	<input type="checkbox"/>	Proposal Drawing	
Bản vẽ Thiết kế Cơ sở	<input type="checkbox"/>	Basic Design	
Bản vẽ Lắp dựng	<input type="checkbox"/>	Erection Drawing	
Bản vẽ Mời thầu	<input type="checkbox"/>	For Tender	
Bản vẽ Gia công	<input checked="" type="checkbox"/>	Fabrication Drawing	
Bản vẽ Hoàn công	<input type="checkbox"/>	As-built	

CHẤP NHẬN CỦA CHỦ ĐẦU TƯ  
 APPROVAL OF THE OWNER

CHỦ ĐẦU TƯ - OWNER

Giám đốc- Director

STEEL COMPANY LIMITED

ADDRESS:  
 PHONE NUMBER:  
 Website:  
 Email:

Giám đốc- Director

Quản lý kỹ thuật - Engineering manager/E.I.R.C

Kiểm - Checked by

Ks./Eng : NDT

Thiết kế - Designed by

Ks./Eng : NGUYEN TOC THANG

Vẽ - Draw by

Ks./Eng : NDT

Dự án - Project  
 XUONG 2-EVERSTRONG\_VSIP IIA


Địa điểm - Location: HCM-VIET NAM

Hạng mục - Item



Tên bản vẽ - Drawing name  
 PU2

Mã - Job No. E2026 Ngày - Date 20.01.2026

Lần hiệu chỉnh - Revision  
 Bản vẽ số - Drawing number

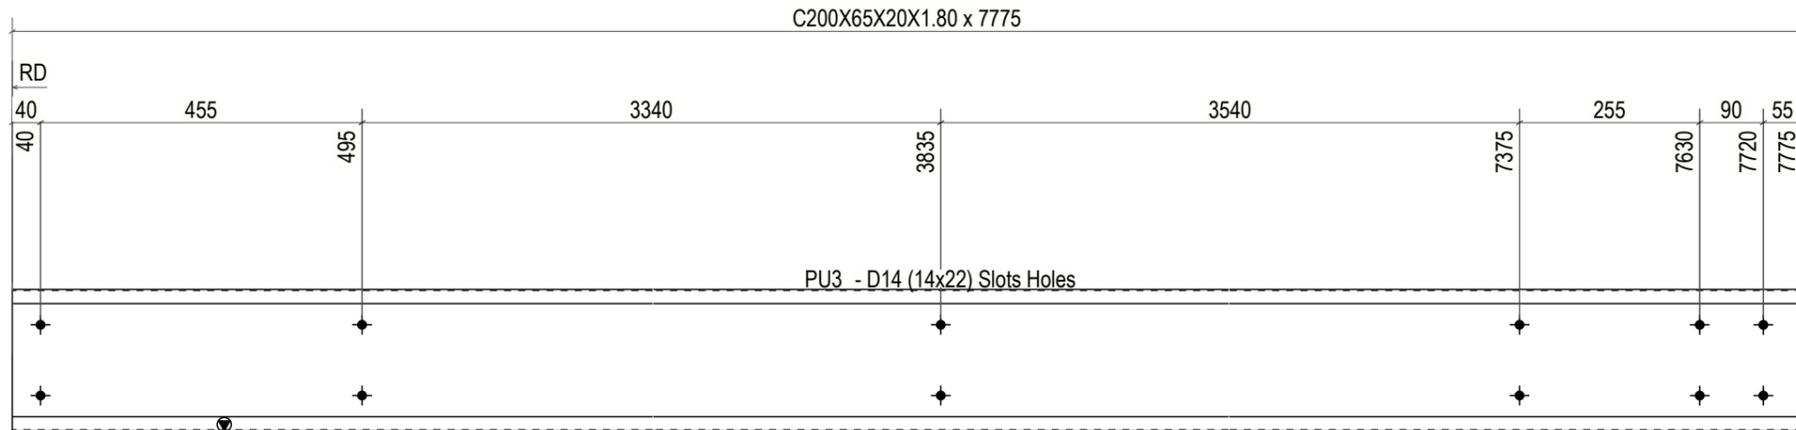

A

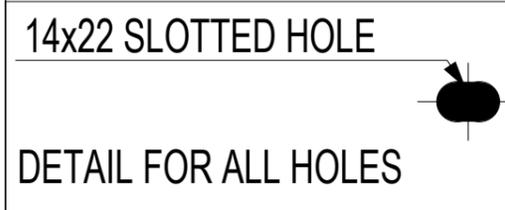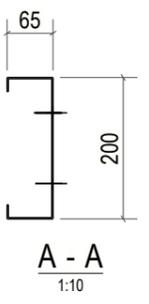

BILL OF MATERIAL					
ASSEMBLY MK'D :		PU3		No.Required: 28	
MARK	PROFILE	GRADE	LENGTH (mm)	Q'TY	WEIGHT (kg)
PU3	(C200X65X20X1.80)	G450	7775	1	39.86
Total = 1 SET					39.86

REV.	DATE	DESCRIPTION	DRAWN	CHK'D	APP'L	APP'L
	20.01.2026	FOR APPROVAL				

No.	Mark	Revision Note	Date
MỤC ĐÍCH PHÁT HÀNH \ ISSUE FOR			
Bản vẽ Tham khảo	<input type="checkbox"/>	For Reference	
Bản vẽ Thiết kế Sơ bộ	<input type="checkbox"/>	Proposal Drawing	
Bản vẽ Thiết kế Cơ sở	<input type="checkbox"/>	Basic Design	
Bản vẽ Lắp dựng	<input type="checkbox"/>	Erection Drawing	
Bản vẽ Mời thầu	<input type="checkbox"/>	For Tender	
Bản vẽ Gia công	<input checked="" type="checkbox"/>	Fabrication Drawing	
Bản vẽ Hoàn công	<input type="checkbox"/>	As-built	

**CHẤP NHẬN CỦA CHỦ ĐẦU TƯ**  
APPROVAL OF THE OWNER

**CHỦ ĐẦU TƯ - OWNER**

Giám đốc- Director

**STEEL COMPANY LIMITED**

ADDRESS:  
PHONE NUMBER:  
Website:  
Email:

Giám đốc- Director

Quản lý kỹ thuật - Engineering manager/E.I.R.C

Kiểm - Checked by

Ks./Eng : NDT

Thiết kế - Designed by

Ks./Eng : NGUYEN TOC THANG

Vẽ - Draw by

Ks./Eng : NDT

Dự án - Project

**XUONG 2-EVERSTRONG\_VSIP IIA**




Địa điểm - Location: HCM-VIET NAM

Hạng mục - Item

Tên bản vẽ - Drawing name

**PU3**

Mã - Job No.	E2026	Ngày - Date	20.01.2026
Lần hiệu chỉnh - Revision			
Bản vẽ số - Drawing number			

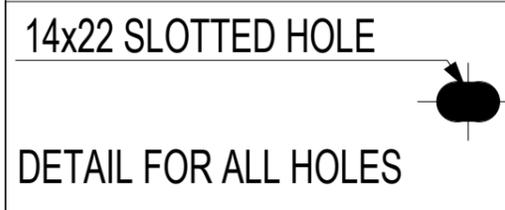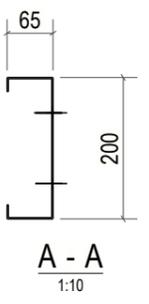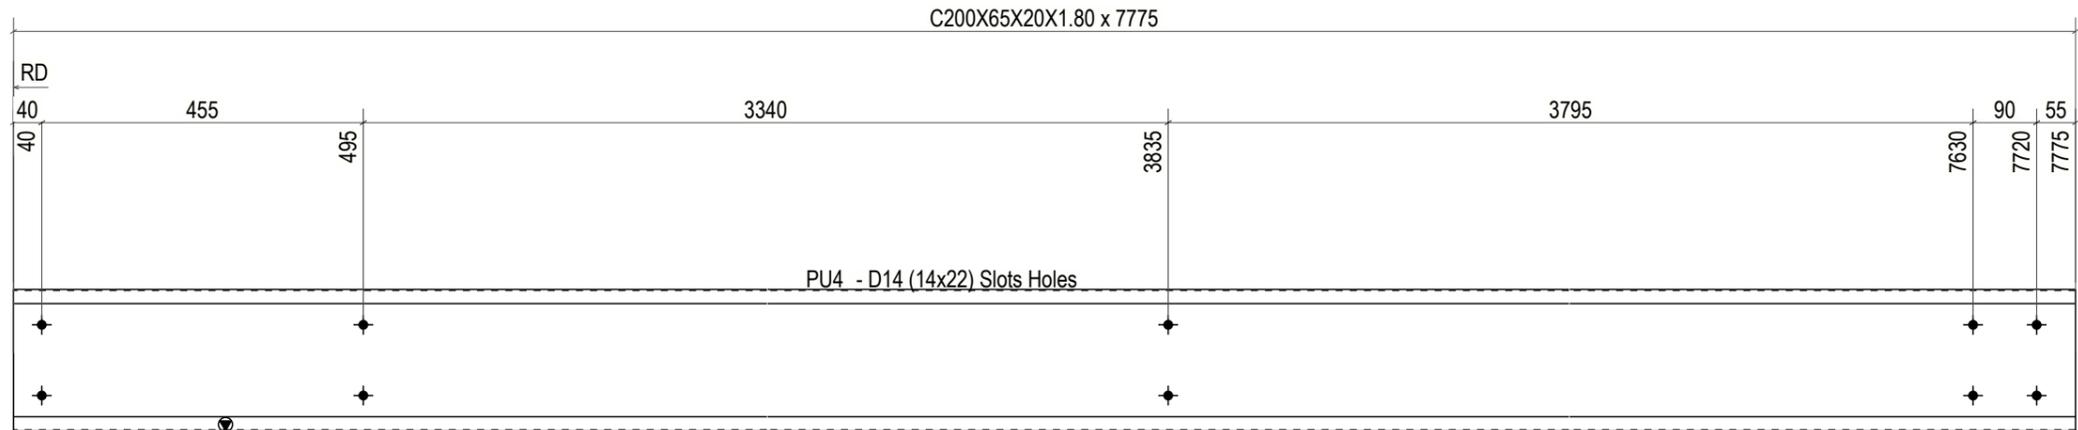

BILL OF MATERIAL					
ASSEMBLY MK'D :		PU4		No.Required: 4	
MARK	PROFILE	GRADE	LENGTH (mm)	Q'TY	WEIGHT (kg)
PU4	(C200X65X20X1.80)	G450	7775	1	39.86
Total = 1 SET					39.86

REV.	DATE	DESCRIPTION	DRAWN	CHK'D	APP'L	APP'L
	20.01.2026	FOR APPROVAL				

No.	Mark	Revision Note	Date
MỤC ĐÍCH PHÁT HÀNH \ ISSUE FOR			
Bản vẽ Tham khảo	<input type="checkbox"/>	For Reference	
Bản vẽ Thiết kế Sơ bộ	<input type="checkbox"/>	Proposal Drawing	
Bản vẽ Thiết kế Cơ sở	<input type="checkbox"/>	Basic Design	
Bản vẽ Lắp dựng	<input type="checkbox"/>	Erection Drawing	
Bản vẽ Môi thầu	<input type="checkbox"/>	For Tender	
Bản vẽ Gia công	<input checked="" type="checkbox"/>	Fabrication Drawing	
Bản vẽ Hoàn công	<input type="checkbox"/>	As-built	

**CHẤP NHẬN CỦA CHỦ ĐẦU TƯ**  
APPROVAL OF THE OWNER

**CHỦ ĐẦU TƯ - OWNER**

Giám đốc- Director

**STEEL COMPANY LIMITED**

ADDRESS:  
PHONE NUMBER:  
Website:  
Email:

Giám đốc- Director

Quản lý kỹ thuật - Engineering manager/E.I.R.C

Kiểm - Checked by

Ks./Eng : NDT

Thiết kế - Designed by

Ks./Eng : NGUYEN TOC THANG

Vẽ - Draw by

Ks./Eng : NDT

Dự án - Project

**XUONG 2-EVERSTRONG\_VSIP IIA**




Địa điểm - Location: HCM-VIET NAM

Hạng mục - Item

Tên bản vẽ - Drawing name

**PU4**

Mã - Job No.	E2026	Ngày - Date	20.01.2026
Lần hiệu chỉnh - Revision			
Bản vẽ số - Drawing number			

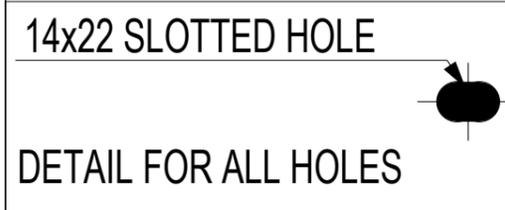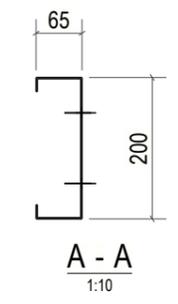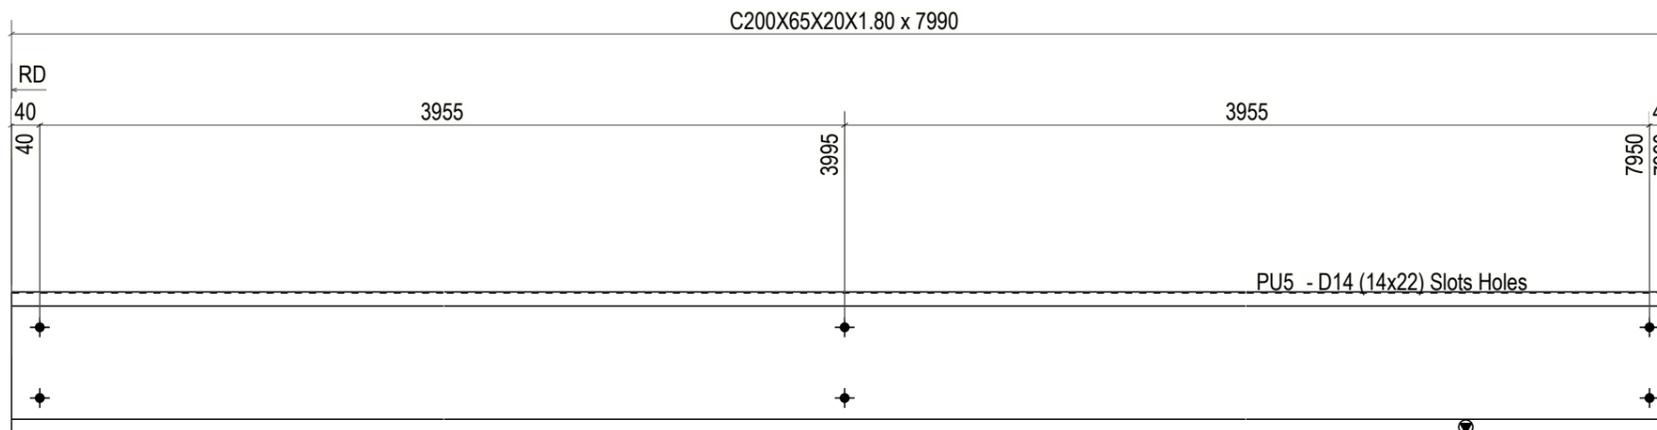

△	20.01.2026	FOR APPROVAL				
REV.	DATE	DESCRIPTION	DRAWN	CHK'D	APP'L	APP'L

BILL OF MATERIAL					
ASSEMBLY MK'D :		No.Required: 208			
MARK	PROFILE	GRADE	LENGTH (mm)	Q'TY	WEIGHT (kg)
PU5	(C200X65X20X1.80)	G450	7990	1	40.96
Total = 1 SET					40.96

No.	Mark	Revision Note	Date
MỤC ĐÍCH PHÁT HÀNH \ ISSUE FOR			
Bản vẽ Tham khảo	<input type="checkbox"/>	For Reference	
Bản vẽ Thiết kế Sơ bộ	<input type="checkbox"/>	Proposal Drawing	
Bản vẽ Thiết kế Cơ sở	<input type="checkbox"/>	Basic Design	
Bản vẽ Lắp dựng	<input type="checkbox"/>	Erection Drawing	
Bản vẽ Môi thầu	<input type="checkbox"/>	For Tender	
Bản vẽ Gia công	<input checked="" type="checkbox"/>	Fabrication Drawing	
Bản vẽ Hoàn công	<input type="checkbox"/>	As-built	

CHẤP NHẬN CỦA CHỦ ĐẦU TƯ  
APPROVAL OF THE OWNER

CHỦ ĐẦU TƯ - OWNER

Giám đốc- Director

STEEL COMPANY LIMITED

ADDRESS:  
PHONE NUMBER:  
Website:  
Email:

Giám đốc- Director

Quản lý kỹ thuật - Engineering manager/E.I.R.C

Kiểm - Checked by

Ks./Eng : NDT

Thiết kế - Designed by

Ks./Eng : NGUYEN TOC THANG

Vẽ - Draw by

Ks./Eng : NDT

Dự án - Project

XUONG 2-EVERSTRONG\_VSIP IIA

Địa điểm - Location: HCM-VIET NAM

Hạng mục - Item


Tên bản vẽ - Drawing name

PU5



Mã - Job No. E2026 Ngày - Date 20.01.2026

Lần hiệu chỉnh - Revision

Bản vẽ số - Drawing number

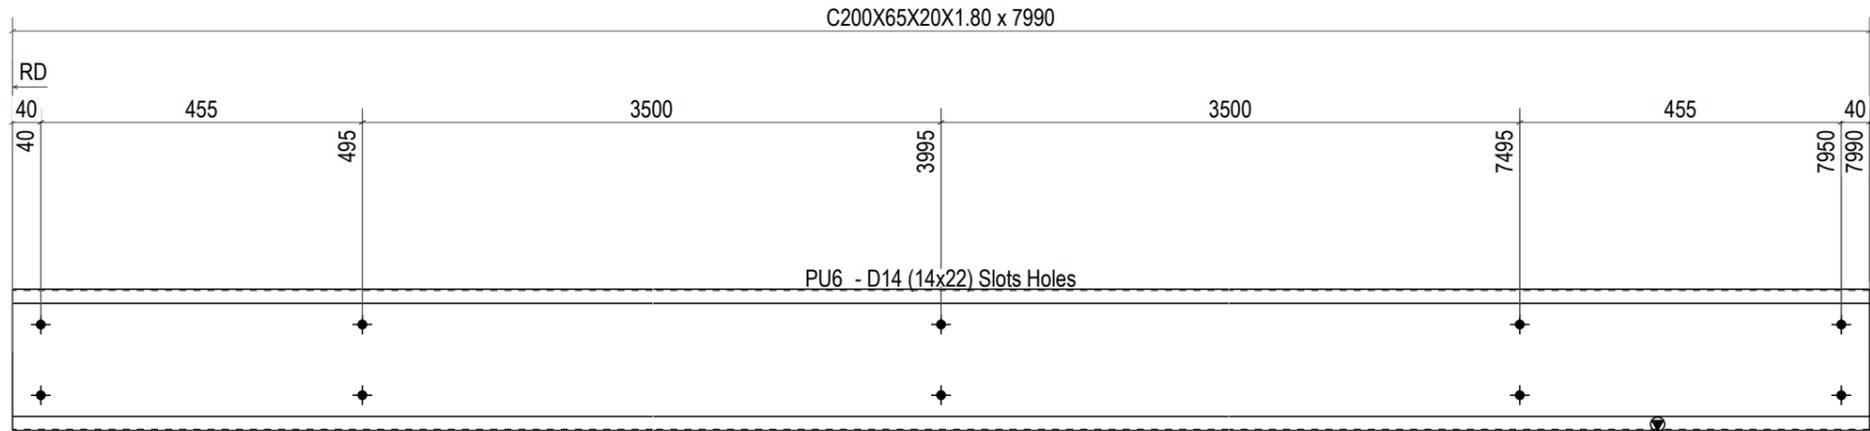

A ←

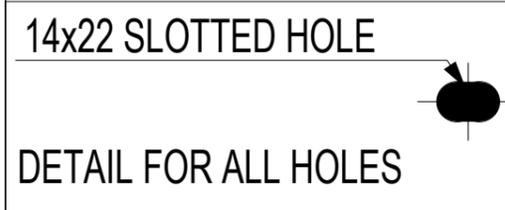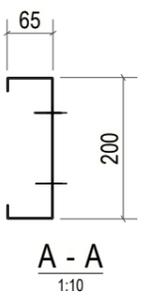

BILL OF MATERIAL					
ASSEMBLY MK'D :		PU6		No.Required: 208	
MARK	PROFILE	GRADE	LENGTH (mm)	Q'TY	WEIGHT (kg)
PU6	(C200X65X20X1.80)	G450	7990	1	40.96
Total = 1 SET					40.96

REV.	DATE	DESCRIPTION	DRAWN	CHK'D	APP'L	APP'L
	20.01.2026	FOR APPROVAL				

No.	Mark	Revision Note	Date
MỤC ĐÍCH PHÁT HÀNH \ ISSUE FOR			
Bản vẽ Tham khảo	<input type="checkbox"/>	For Reference	
Bản vẽ Thiết kế Sơ bộ	<input type="checkbox"/>	Proposal Drawing	
Bản vẽ Thiết kế Cơ sở	<input type="checkbox"/>	Basic Design	
Bản vẽ Lắp dựng	<input type="checkbox"/>	Erection Drawing	
Bản vẽ Môi thầu	<input type="checkbox"/>	For Tender	
Bản vẽ Gia công	<input checked="" type="checkbox"/>	Fabrication Drawing	
Bản vẽ Hoàn công	<input type="checkbox"/>	As-built	

**CHẤP NHẬN CỦA CHỦ ĐẦU TƯ**  
APPROVAL OF THE OWNER

**CHỦ ĐẦU TƯ - OWNER**

Giám đốc- Director

STEEL COMPANY LIMITED

ADDRESS:  
PHONE NUMBER:  
Website:  
Email:

Giám đốc- Director

Quản lý kỹ thuật - Engineering manager/E.I.R.C

Kiểm - Checked by

Ks./Eng : NDT

Thiết kế - Designed by

Ks./Eng : NGUYEN TOC THANG

Vẽ - Draw by

Ks./Eng : NDT

Dự án - Project

**XUONG 2-EVERSTRONG\_VSIP IIA**



Địa điểm - Location: HCM-VIET NAM

Hạng mục - Item


Tên bản vẽ - Drawing name

**PU6**

Mã - Job No.	E2026	Ngày - Date	20.01.2026
Lần hiệu chỉnh - Revision			
Bản vẽ số - Drawing number			

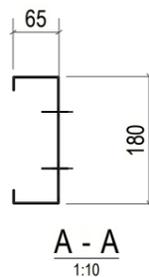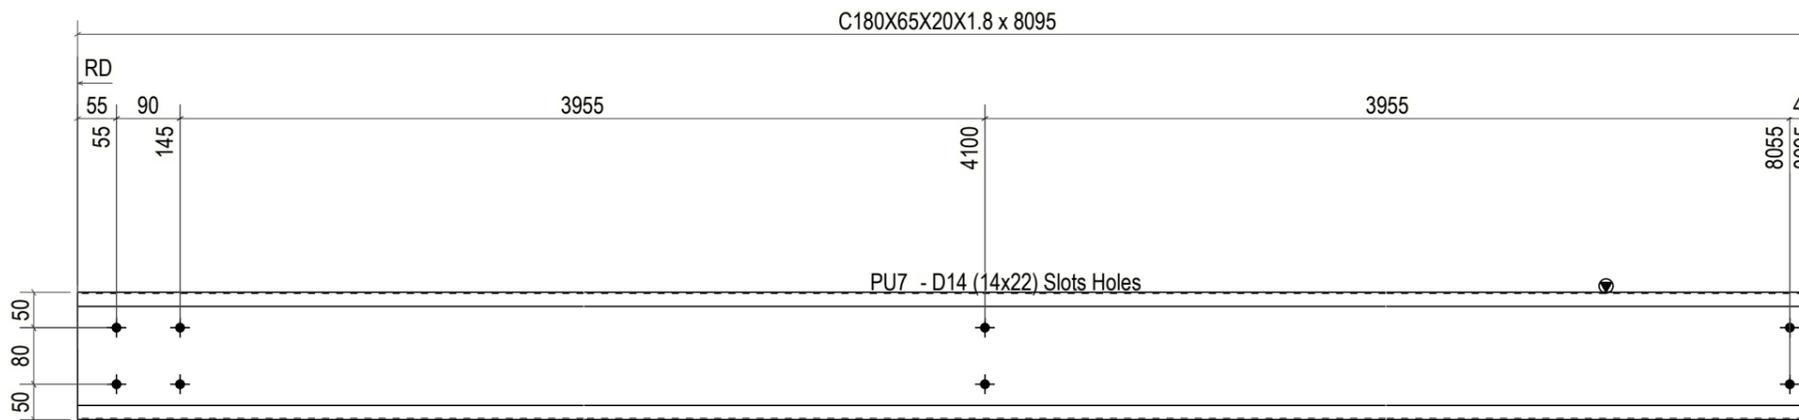

14x22 SLOTTED HOLE

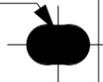

DETAIL FOR ALL HOLES

BILL OF MATERIAL					
ASSEMBLY MK'D :		PU7		No. Required: 30	
MARK	PROFILE	GRADE	LENGTH (mm)	Q'TY	WEIGHT (kg)
PU7	(C180X65X20X1.8)	G450	8095	1	39.21
Total = 1 SET					39.21

REV.	DATE	DESCRIPTION	DRAWN	CHK'D	APP'L	APP'L
△	20.01.2026	FOR APPROVAL				

No.	Mark	Revision Note	Date
MỤC ĐÍCH PHÁT HÀNH \ ISSUE FOR			
Bản vẽ Tham khảo	<input type="checkbox"/>	For Reference	
Bản vẽ Thiết kế Sơ bộ	<input type="checkbox"/>	Proposal Drawing	
Bản vẽ Thiết kế Cơ sở	<input type="checkbox"/>	Basic Design	
Bản vẽ Lắp dựng	<input type="checkbox"/>	Erection Drawing	
Bản vẽ Mời thầu	<input type="checkbox"/>	For Tender	
Bản vẽ Gia công	<input checked="" type="checkbox"/>	Fabrication Drawing	
Bản vẽ Hoàn công	<input type="checkbox"/>	As-built	

CHẤP NHẬN CỦA CHỦ ĐẦU TƯ  
APPROVAL OF THE OWNER

CHỦ ĐẦU TƯ - OWNER

Giám đốc- Director

STEEL COMPANY LIMITED

ADDRESS:  
PHONE NUMBER:  
Website:  
Email:

Giám đốc- Director

Quản lý kỹ thuật - Engineering manager/E.I.R.C

Kiểm - Checked by

Ks./Eng : NDT

Thiết kế - Designed by

Ks./Eng : NGUYEN TOC THANG

Vẽ - Draw by

Ks./Eng : NDT

Dự án - Project  
**XUONG 2-EVERSTRONG\_VSIP IIA**



Địa điểm - Location: HCM-VIET NAM

Hạng mục - Item

Tên bản vẽ - Drawing name  
**PU7**

Mã - Job No. E2026 Ngày - Date 20.01.2026

Lần hiệu chỉnh - Revision  
Bản vẽ số - Drawing number

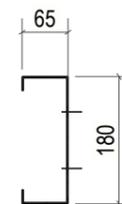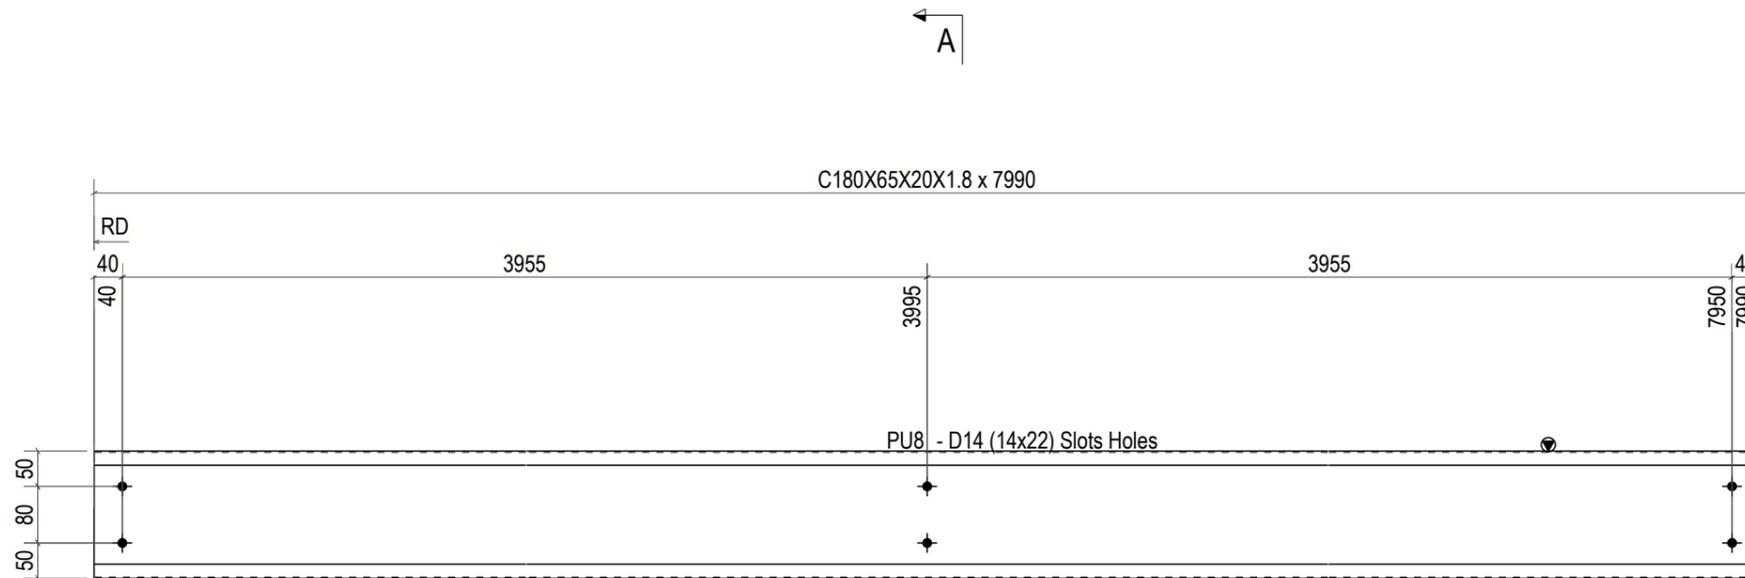

A - A  
1:10

14x22 SLOTTED HOLE



DETAIL FOR ALL HOLES

BILL OF MATERIAL					
ASSEMBLY MK'D :		PU8		No.Required: 113	
MARK	PROFILE	GRADE	LENGTH (mm)	Q'TY	WEIGHT (kg)
PU8	(C180X65X20X1.8)	G450	7990	1	38.70
Total = 1 SET					38.70

	20.01.2026	FOR APPROVAL							
REV.	DATE	DESCRIPTION				DRAWN	CHK'D	APP'L	APP'L

No.	Mark	Revision Note	Date
MỤC ĐÍCH PHÁT HÀNH \ ISSUE FOR			
Bản vẽ Tham khảo	<input type="checkbox"/>		For Reference
Bản vẽ Thiết kế Sơ bộ	<input type="checkbox"/>		Proposal Drawing
Bản vẽ Thiết kế Cơ sở	<input type="checkbox"/>		Basic Design
Bản vẽ Lắp dựng	<input type="checkbox"/>		Erection Drawing
Bản vẽ Mời thầu	<input type="checkbox"/>		For Tender
Bản vẽ Gia công	<input checked="" type="checkbox"/>		Fabrication Drawing
Bản vẽ Hoàn công	<input type="checkbox"/>		As-built

CHẤP NHẬN CỦA CHỦ ĐẦU TƯ  
APPROVAL OF THE OWNER

CHỦ ĐẦU TƯ - OWNER

Giám đốc- Director

STEEL COMPANY LIMITED

ADDRESS:  
PHONE NUMBER:  
Website:  
Email:

Giám đốc- Director

Quản lý kỹ thuật - Engineering manager/E.I.R.C

Kiểm - Checked by

Ks./Eng : NDT

Thiết kế - Designed by

Ks./Eng : NGUYEN TOC THANG

Vẽ - Draw by

Ks./Eng : NDT

Dự án - Project  
**XUONG 2-EVERSTRONG\_VSIP IIA**



Địa điểm - Location: HCM-VIET NAM

Hạng mục - Item

Tên bản vẽ - Drawing name  
**PU8**

Mã - Job No.	E2026	Ngày - Date	20.01.2026
--------------	-------	-------------	------------

Lần hiệu chỉnh - Revision	0
Bản vẽ số - Drawing number	

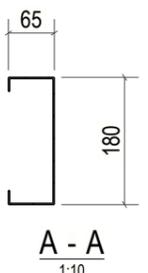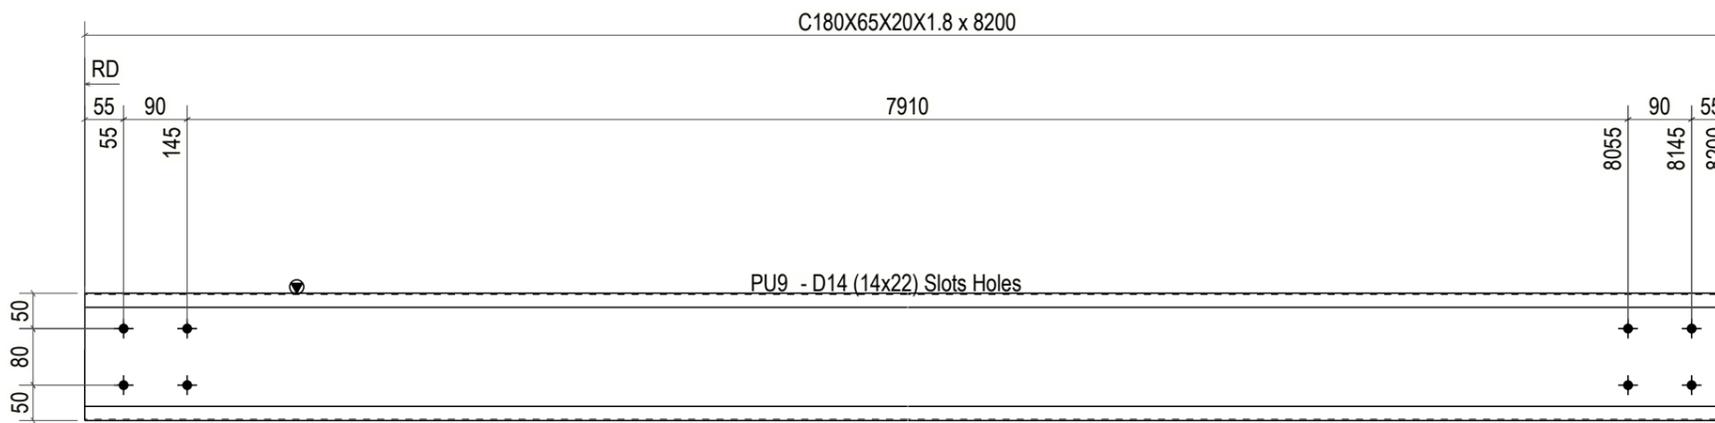

C180X65X20X1.8 x 8200

7910

PU9 - D14 (14x22) Slots Holes

RD

55

90

55

145

8055

90

8145

8200

65

180

A - A  
1:10

14x22 SLOTTED HOLE

DETAIL FOR ALL HOLES

BILL OF MATERIAL					
ASSEMBLY MK'D :		PU9		No.Required: 5	
MARK	PROFILE	GRADE	LENGTH (mm)	Q'TY	WEIGHT (kg)
PU9	(C180X65X20X1.8)	G450	8200	1	39.72
Total = 1 SET					39.72

REV.	DATE	DESCRIPTION	DRAWN	CHK'D	APP'L	APP'L
	20.01.2026	FOR APPROVAL				

No.	Mark	Revision Note	Date
MỤC ĐÍCH PHÁT HÀNH \ ISSUE FOR			
Bản vẽ Tham khảo	<input type="checkbox"/>	For Reference	
Bản vẽ Thiết kế Sơ bộ	<input type="checkbox"/>	Proposal Drawing	
Bản vẽ Thiết kế Cơ sở	<input type="checkbox"/>	Basic Design	
Bản vẽ Lắp dựng	<input type="checkbox"/>	Erection Drawing	
Bản vẽ Môi thầu	<input type="checkbox"/>	For Tender	
Bản vẽ Gia công	<input checked="" type="checkbox"/>	Fabrication Drawing	
Bản vẽ Hoàn công	<input type="checkbox"/>	As-built	

CHẤP NHẬN CỦA CHỦ ĐẦU TƯ  
APPROVAL OF THE OWNER

CHỦ ĐẦU TƯ - OWNER

Giám đốc- Director

STEEL COMPANY LIMITED

ADDRESS:

PHONE NUMBER:

Website:

Email:

Giám đốc- Director

Quản lý kỹ thuật - Engineering manager/E.I.R.C

Kiểm - Checked by

Ks./Eng : NDT

Thiết kế - Designed by

Ks./Eng : NGUYEN TOC THANG

Vẽ - Draw by

Ks./Eng : NDT

Dự án - Project

XUONG 2-EVERSTRONG\_VSIP IIA

Địa điểm - Location: HCM-VIET NAM

Hạng mục - Item


Tên bản vẽ - Drawing name

PU9

Mã - Job No. E2026 Ngày - Date 20.01.2026

Lần hiệu chỉnh - Revision 0



Bản vẽ số - Drawing number

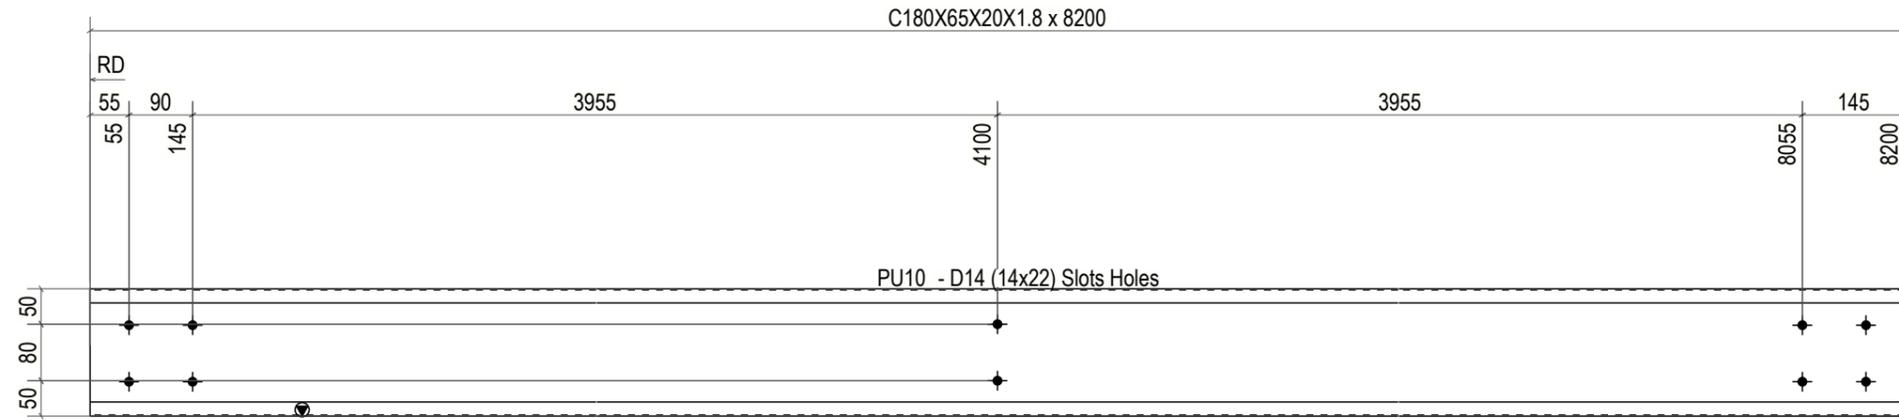

A

C180X65X20X1.8 x 8200

PU10 - D14 (14x22) Slots Holes

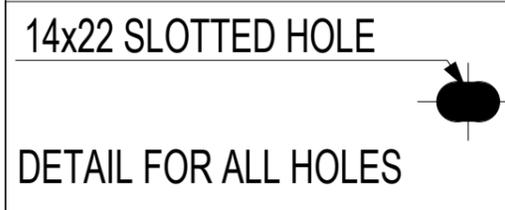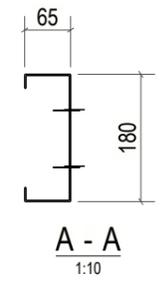

BILL OF MATERIAL					
ASSEMBLY MK'D :		PU10		No.Required: 15	
MARK	PROFILE	GRADE	LENGTH (mm)	Q'TY	WEIGHT (kg)
PU10	(C180X65X20X1.8)	G450	8200	1	39.72
Total = 1 SET					39.72

△	20.01.2026	FOR APPROVAL				
REV.	DATE	DESCRIPTION	DRAWN	CHK'D	APP'L	APP'L

No.	Mark	Revision Note	Date
MỤC ĐÍCH PHÁT HÀNH \ ISSUE FOR			
Bản vẽ Tham khảo	<input type="checkbox"/>	For Reference	
Bản vẽ Thiết kế Sơ bộ	<input type="checkbox"/>	Proposal Drawing	
Bản vẽ Thiết kế Cơ sở	<input type="checkbox"/>	Basic Design	
Bản vẽ Lắp dựng	<input type="checkbox"/>	Erection Drawing	
Bản vẽ Môi thầu	<input type="checkbox"/>	For Tender	
Bản vẽ Gia công	<input checked="" type="checkbox"/>	Fabrication Drawing	
Bản vẽ Hoàn công	<input type="checkbox"/>	As-built	

CHẤP NHẬN CỦA CHỦ ĐẦU TƯ  
APPROVAL OF THE OWNER

CHỦ ĐẦU TƯ - OWNER

Giám đốc- Director

STEEL COMPANY LIMITED

ADDRESS:  
PHONE NUMBER:  
Website:  
Email:

Giám đốc- Director

Quản lý kỹ thuật - Engineering manager/E.I.R.C

Kiểm - Checked by

Ks./Eng : NDT

Thiết kế - Designed by

Ks./Eng : NGUYEN TOC THANG

Vẽ - Draw by

Ks./Eng : NDT

Dự án - Project

XUONG 2-EVERSTRONG\_VSIP IIA

Địa điểm - Location: HCM-VIET NAM

Hạng mục - Item



Tên bản vẽ - Drawing name

PU10

Mã - Job No. E2026 Ngày - Date 20.01.2026

Lần hiệu chỉnh - Revision 0

Bản vẽ số - Drawing number

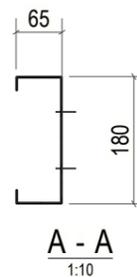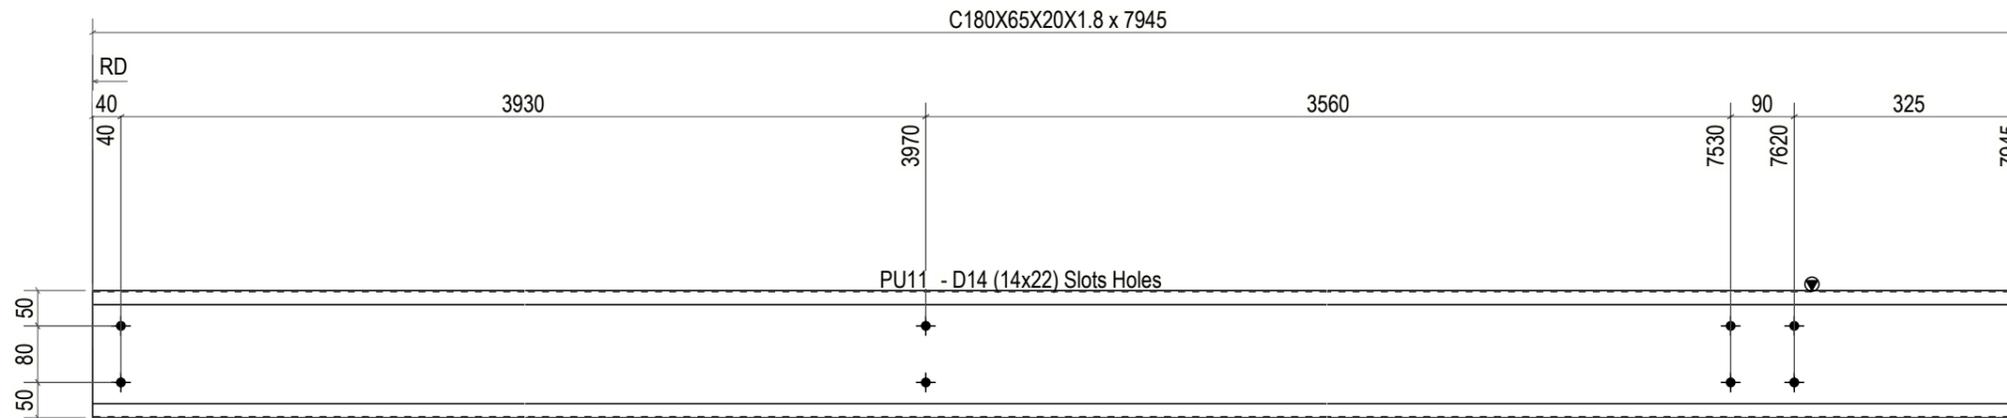

14x22 SLOTTED HOLE



DETAIL FOR ALL HOLES

△	20.01.2026	FOR APPROVAL				
REV.	DATE	DESCRIPTION	DRAWN	CHK'D	APP'L	APP'L

BILL OF MATERIAL						
ASSEMBLY MK'D :		PU11		No.Required: 10		
MARK	PROFILE	GRADE	LENGTH (mm)	Q'TY	WEIGHT (kg)	
PU11	(C180X65X20X1.8)	G450	7945	1	38.48	
Total = 1 SET					38.48	

No.	Mark	Revision Note	Date
MỤC ĐÍCH PHÁT HÀNH \ ISSUE FOR			
Bản vẽ Tham khảo	<input type="checkbox"/>	For Reference	
Bản vẽ Thiết kế Sơ bộ	<input type="checkbox"/>	Proposal Drawing	
Bản vẽ Thiết kế Cơ sở	<input type="checkbox"/>	Basic Design	
Bản vẽ Lắp dựng	<input type="checkbox"/>	Erection Drawing	
Bản vẽ Môi thầu	<input type="checkbox"/>	For Tender	
Bản vẽ Gia công	<input checked="" type="checkbox"/>	Fabrication Drawing	
Bản vẽ Hoàn công	<input type="checkbox"/>	As-built	

CHẤP NHẬN CỦA CHỦ ĐẦU TƯ  
APPROVAL OF THE OWNER

CHỦ ĐẦU TƯ - OWNER

Giám đốc- Director

STEEL COMPANY LIMITED

ADDRESS:  
PHONE NUMBER:  
Website:  
Email:

Giám đốc- Director

Quản lý kỹ thuật - Engineering manager/E.I.R.C

Kiểm - Checked by

Ks./Eng : NDT

Thiết kế - Designed by

Ks./Eng : NGUYEN TOC THANG

Vẽ - Draw by

Ks./Eng : NDT

Dự án - Project

XUONG 2-EVERSTRONG\_VSIP IIA



Địa điểm - Location: HCM-VIET NAM

Hạng mục - Item

Tên bản vẽ - Drawing name

PU11

Mã - Job No.	E2026	Ngày - Date	20.01.2026
Lần hiệu chỉnh - Revision			
Bản vẽ số - Drawing number			

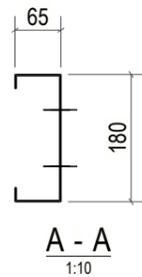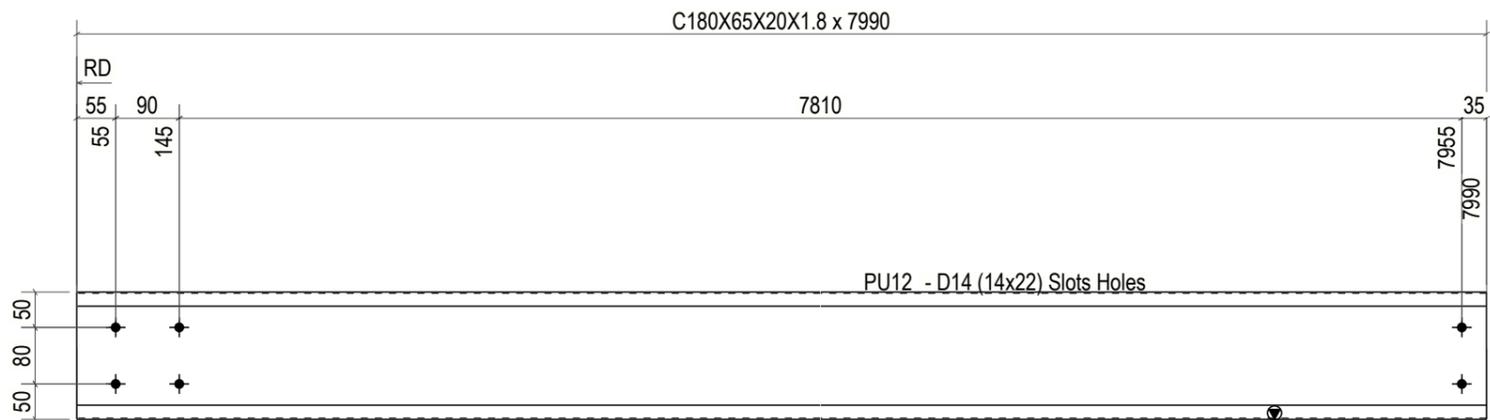

14x22 SLOTTED HOLE

DETAIL FOR ALL HOLES



BILL OF MATERIAL					
ASSEMBLY MK'D :		PU12		No.Required: 1	
MARK	PROFILE	GRADE	LENGTH (mm)	Q'TY	WEIGHT (kg)
PU12	(C180X65X20X1.8)	G450	7990	1	38.70
Total = 1 SET					38.70

△	20.01.2026	FOR APPROVAL				
REV.	DATE	DESCRIPTION	DRAWN	CHK'D	APP'L	APP'L

No.	Mark	Revision Note	Date
MỤC ĐÍCH PHÁT HÀNH \ ISSUE FOR			
Bản vẽ Tham khảo	<input type="checkbox"/>	For Reference	
Bản vẽ Thiết kế Sơ bộ	<input type="checkbox"/>	Proposal Drawing	
Bản vẽ Thiết kế Cơ sở	<input type="checkbox"/>	Basic Design	
Bản vẽ Lắp dựng	<input type="checkbox"/>	Erection Drawing	
Bản vẽ Mời thầu	<input type="checkbox"/>	For Tender	
Bản vẽ Gia công	<input checked="" type="checkbox"/>	Fabrication Drawing	
Bản vẽ Hoàn công	<input type="checkbox"/>	As-built	

CHẤP NHẬN CỦA CHỦ ĐẦU TƯ  
APPROVAL OF THE OWNER

CHỦ ĐẦU TƯ - OWNER

Giám đốc- Director

STEEL COMPANY LIMITED

ADDRESS:  
PHONE NUMBER:  
Website:  
Email:

Giám đốc- Director

Quản lý kỹ thuật - Engineering manager/E.I.R.C

Kiểm - Checked by

Ks./Eng : NDT

Thiết kế - Designed by

Ks./Eng : NGUYEN TOC THANG

Vẽ - Draw by

Ks./Eng : NDT

Dự án - Project

XUONG 2-EVERSTRONG\_VSIP IIA

Địa điểm - Location: HCM-VIET NAM

Hàng mục - Item

Tên bản vẽ - Drawing name

PU12

Mã - Job No.	E2026	Ngày - Date	20.01.2026
--------------	-------	-------------	------------

Lần hiệu chỉnh - Revision	0
Bản vẽ số - Drawing number	